TABELLA FOSSI DI GUARDIA - LINEA DI PROGETTO

Progressiva iniziale	Progressiva finale	Quota scorrimento iniziale	Quota scorrimento finale	POSIZIONE	Tipo CANALETTA / COLLETTORE (dimensione (*)	Lunghezza	Pendenza	Portata Pluviale	Velocità	Tirante idrico	Grado di riempimento	Franco idraulico	Materiale
		m	m			m	m/m	m^3/s	m/s	m	%	m	
3350	3260	244,25	242,85	sx	F 50x50	90	0,0156	0,040	1,16	0,06	12%	0,44	CLS
3320	3265	246,30	245,25	dx	F 50x50	55	0,0191	0,340	2,40	0,20	40%	0,30	CLS
3265	3176	242,85	234,50	sx	F 50x50	89	0,0500	0,380	3,50	0,16	33%	0,34	CLS
3176	3161	234,50	234,30	sx	DN1000	15	0,0133	0,456	2,36	0,29	29%	0,71	CLS
3161	3125	234,30	233,90	sx	F 50x50	36	0,0111	0,511	2,21	0,29	58%	0,21	CLS
3350	3550	244,25	240,45	sx	F 50x50	200	0,0190	0,071	1,50	0,08	16%	0,42	CLS
3550	3605	240,45	238,15	sx	F 50x50	55	0,0418	0,092	2,12	0,08	15%	0,42	CLS
3320	3550	246,30	240,70	dx	F 50x50	230	0,0243	0,588	3,05	0,26	51%	0,24	CLS
3550	3610	240,70	239,06	dx	F 50x50	60	0,0273	0,708	3,35	0,27	55%	0,23	CLS
3700	3620	240,20	239,06	dx	F 50x50	80	0,0142	0,355	2,19	0,22	45%	0,28	CLS
3715	4010	240,40	239,20	sx	F 50x50	295	0,0041	0,095	0,96	0,15	30%	0,35	CLS
4010	4305	239,20	235,70	sx	F 50x50	295	0,0119	0,183	1,70	0,16	33%	0,34	CLS
3710	4000	241,10	240,00	dx	F 50x50	290	0,0038	0,250	1,23	0,27	53%	0,23	CLS
4000	4305	240,00	236,80	dx	F 60x60	305	0,0105	1,372	2,78	0,46	77%	0,14	CLS

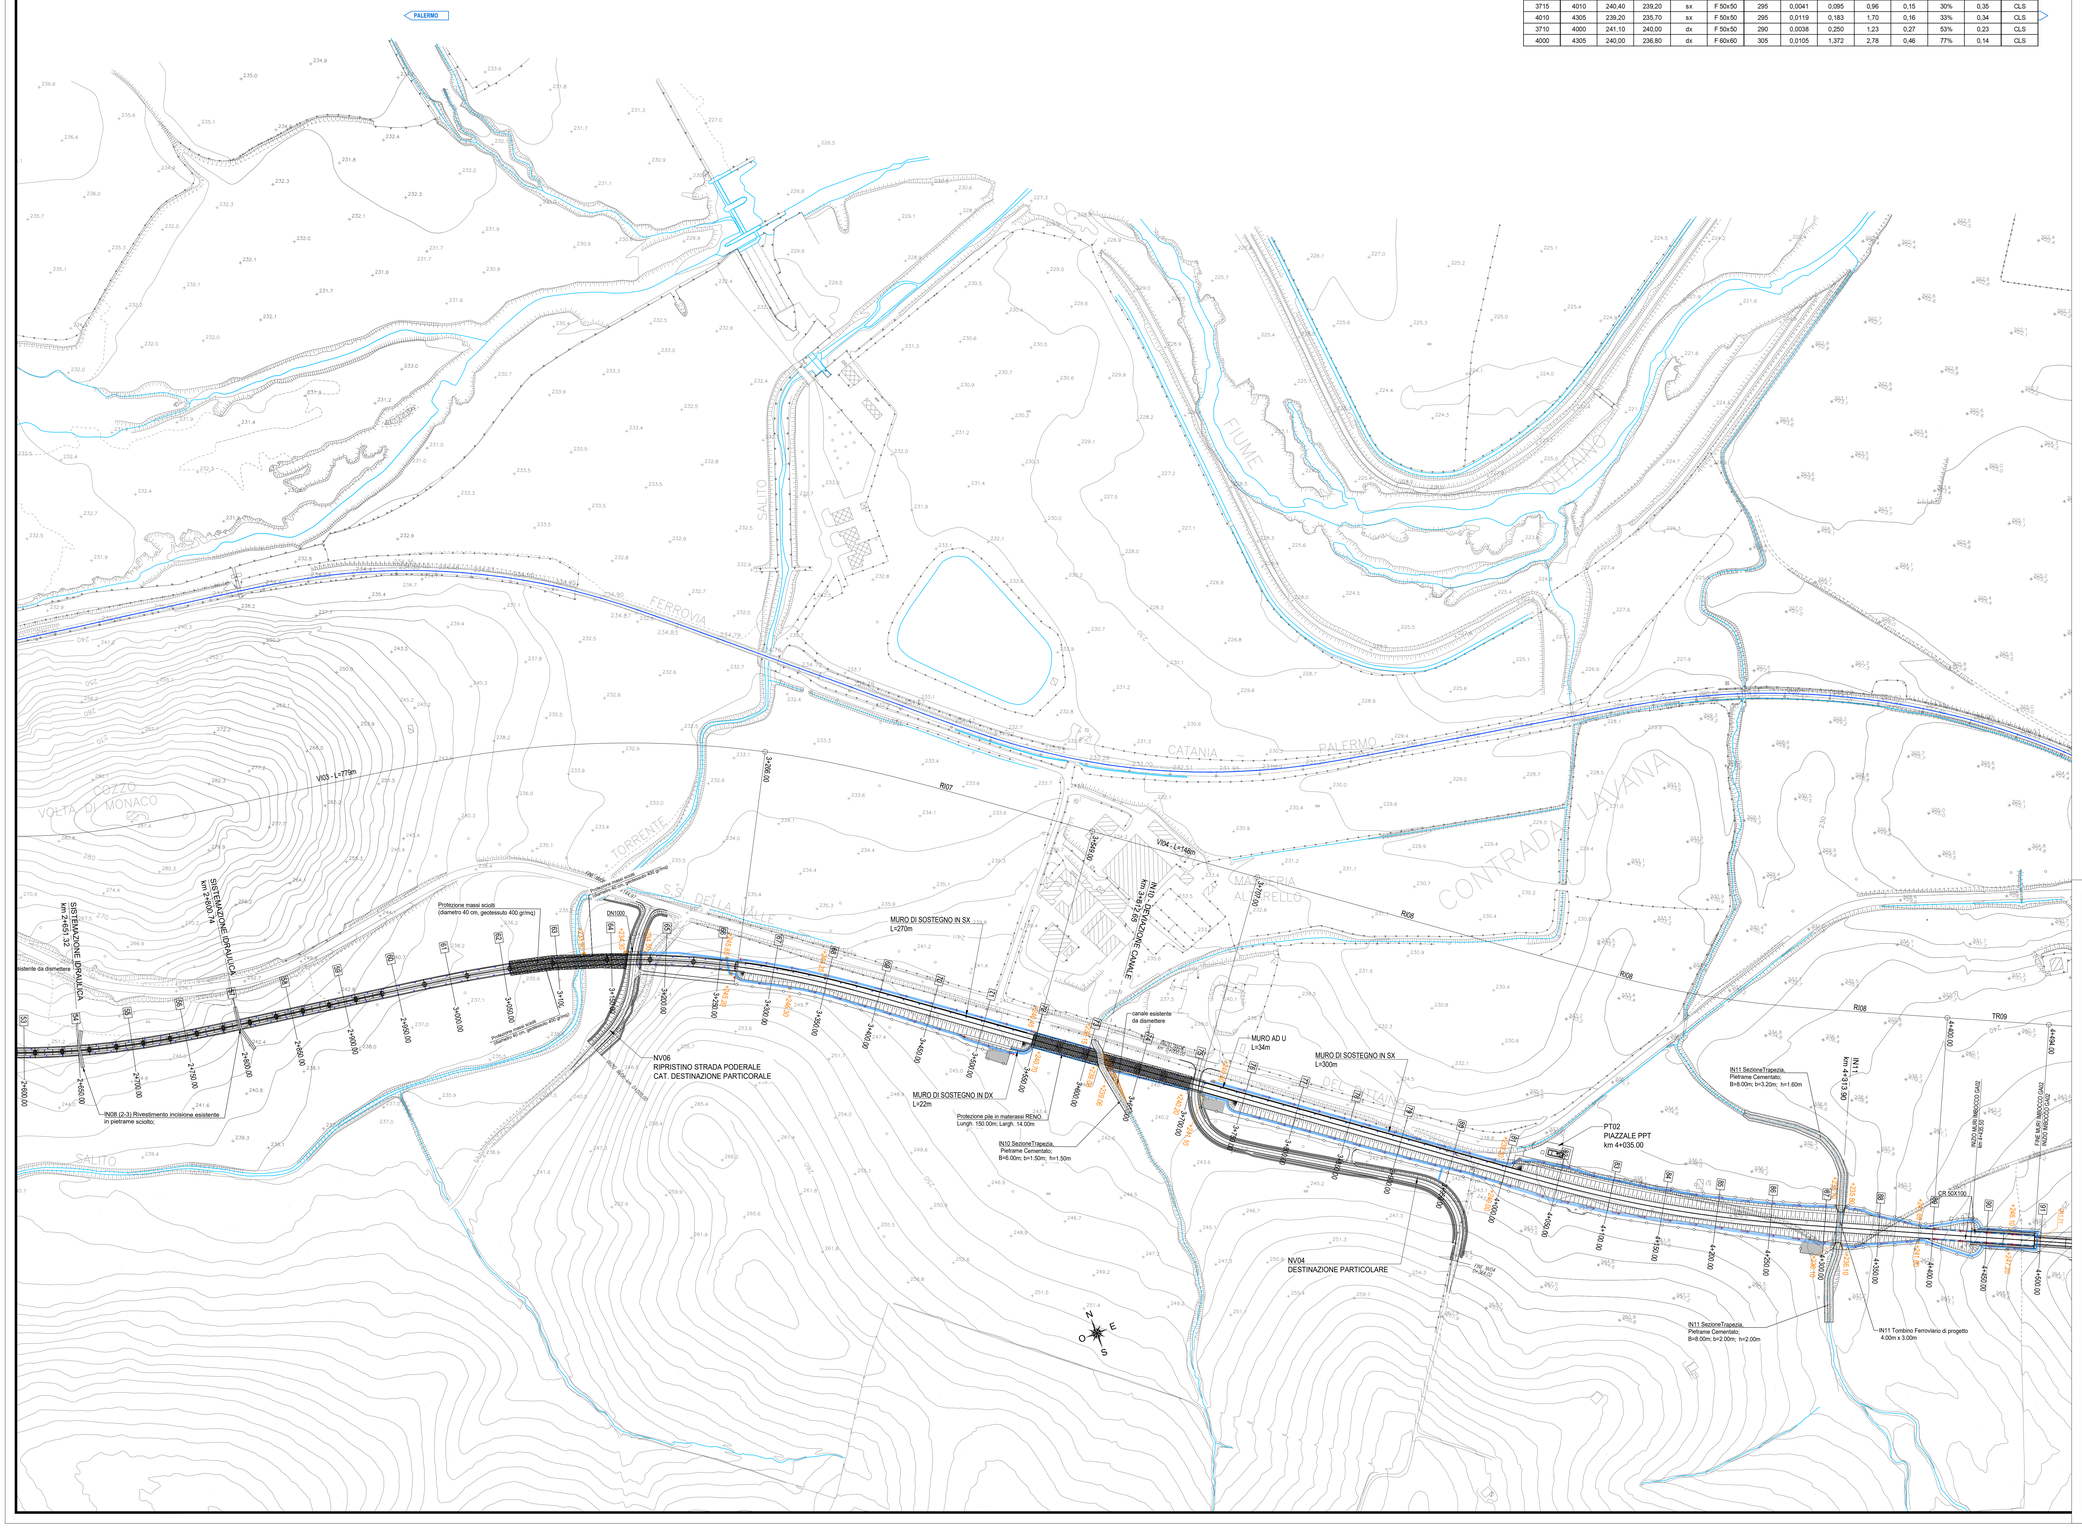

KEY PLAN

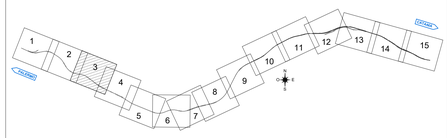

LEGENDA

- BINARI LINEA ESISTENTE
- BINARI LINEA ESISTENTE DEMOLITI
- RECINZIONE FERROVIARIA
- PIAZZOLA DI MANOVRA STRADELLO DI SERVIZIO (10x20 m)
- PISTA DI SERVIZIO (CARRABILE L=3.00m; PEDONALE L=1.50m)
- FOSSO DI GUARDIA A FORMA TRAPEZIA IN CLS (b, h)
- CANALETTA RETTANGOLARE (b, h)
- TUBAZIONE IN PVC
- VERSO DI SCORRIMENTO ACQUA
- +206.10 QUOTA DI SCORRIMENTO (metri s.l.m.)
- CANALETTA DI SEDE
- SCARICO PLUVIALE

COMMITTENTE:

RFI RETE FERROVIARIA ITALIANA
GRUPPO FERROVIE DELLO STATO ITALIANE

PROGETTAZIONE:

ITALFERR
GRUPPO FERROVIE DELLO STATO ITALIANE

DIRETTRICE FERROVIARIA MESSINA - CATANIA - PALERMO

NUOVO COLLEGAMENTO PALERMO - CATANIA

U.O. INFRASTRUTTURE CENTRO

PROGETTO DEFINITIVO

TRATTA DITTAINO - CATENANUOVA

IDRAULICA

Planimetrie di smaltimento idraulico di linea

Planimetrie di smaltimento idraulico - Tav.3/15

SCALA: 1:2000

COMMESSA	LOTTO	FASE	ENTE	TIPO DOC.	OPERA/DISCIPLINA	PROGR.	REV.
RS3E	50	D	29	P6	ID0002	003	A

Rev.	Descrizione	Redatto	Data	Verificato	Data	Approvato	Data	Autorizzato Data
A	Emissione esecutiva	L. Masoni	Dicembre 2019	V. Ardizzi	Dicembre 2019	F. Speranzoni	Dicembre 2019	F. Ardizzi Dicembre 2019

File: RS3E50D29PHID0002003A.dwg

n. Elab.: 104