PLANIMETRIA IDRAULICA IN07 - Stato di Fatto

Scala 1:1000

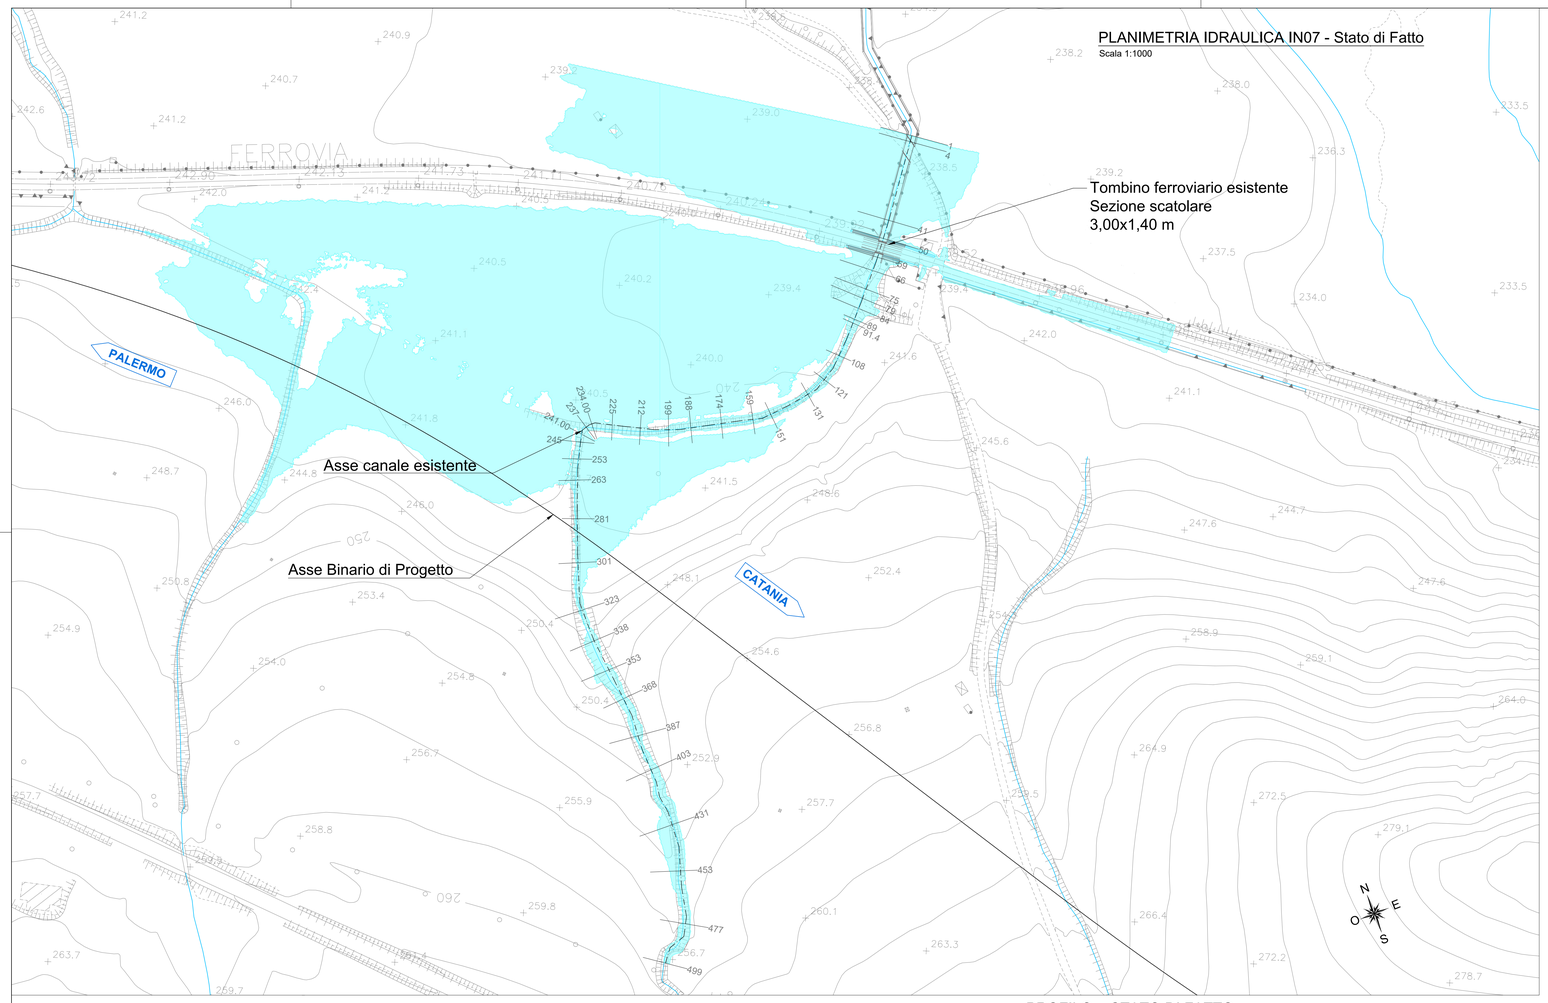

SEZIONE 108

Scala 1:200

QUOTE	239.74	239.73	239.76	239.81	239.81	239.31	239.99	240.22	240.31		240.39
DISTANZA PARZIALE	0.80	1.80	1.40	1.80	1.70	1.90	1.00	0.78	1.46		
DISTANZA PROGRESSIVA	0.00	0.80	2.60	4.00	5.80	7.50	9.40	10.40	11.10		12.56

KEY PLAN

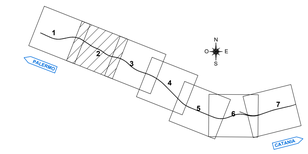

SEZIONE 281

Scala 1:200

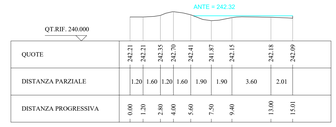

QUOTE	242.21	242.21	242.35	242.29	242.41	241.87	242.15	242.18	242.09
DISTANZA PARZIALE	1.20	1.60	1.20	1.60	1.90	1.90	3.60	2.01	
DISTANZA PROGRESSIVA	0.00	1.20	2.80	4.00	5.60	7.50	9.40	13.00	15.01

SEZIONE 387

Scala 1:200

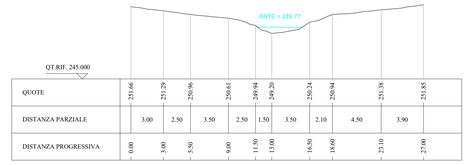

QUOTE	251.66	251.29	250.96	250.61	249.94	249.20	250.24	250.94		251.38	251.85
DISTANZA PARZIALE	3.00	2.50	3.50	2.50	1.50	3.50	2.10	4.50	3.90		
DISTANZA PROGRESSIVA	0.00	3.00	5.50	9.00	11.50	13.00	16.50	18.60	23.10		27.00

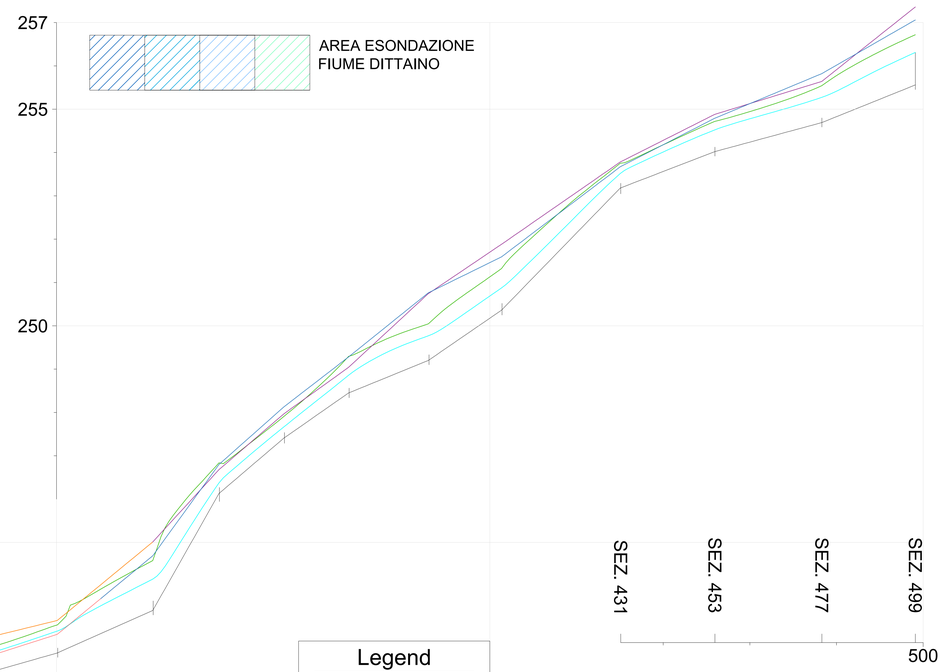

PROFILO - STATO DI FATTO

Scala 1:500/50

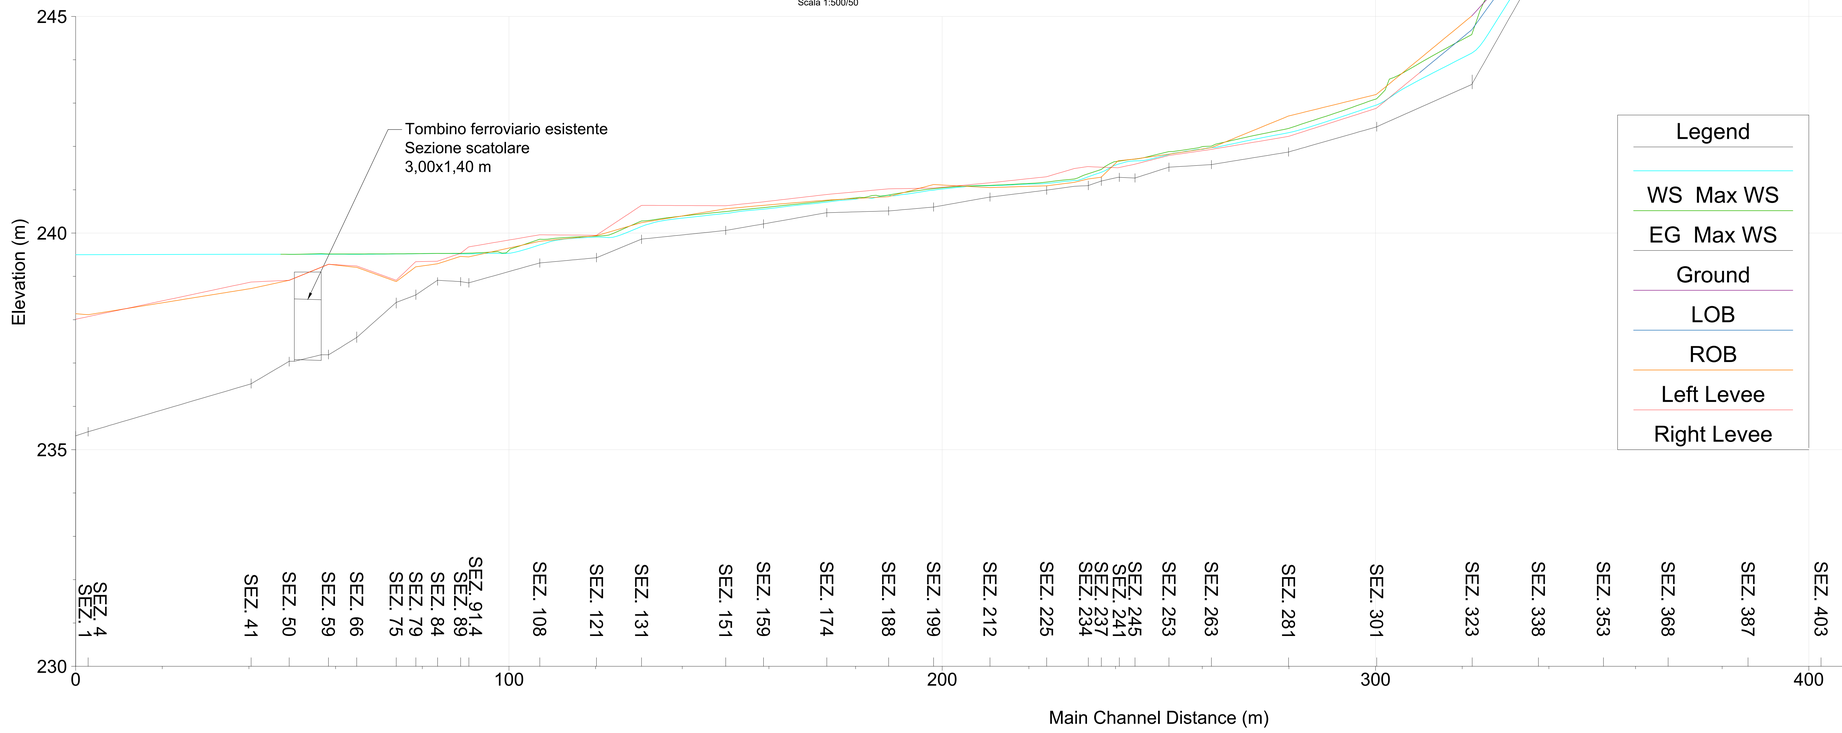

COMMITTENTE:

RFI RETE FERROVIARIA ITALIANA
GRUPPO FERROVIE DELLO STATO ITALIANE

PROGETTAZIONE:

ITALFERR
GRUPPO FERROVIE DELLO STATO ITALIANE

DIRETTRICE FERROVIARIA MESSINA - CATANIA - PALERMO

NUOVO COLLEGAMENTO PALERMO - CATANIA

U.O. INFRASTRUTTURE CENTRO

PROGETTO DEFINITIVO

TRATTA DITTAINO - CATENANUOVA

IDRAULICA

Sistemazioni Idrauliche
Sistemazione Idraulica IN07

Planimetria, Profilo e Sezioni - Stato di fatto

SCALA: Varie

COMMESSA	LOTTO	FASE	ENTE	TIPO DOC.	OPERA/DISCIPLINA	PROGR.	REV.
R S 3 E	5 0	D	2 9	L Z	I N 0 7 0 A	0 0 1	A

Rev.	Descrizione	Redatto	Data	Verificato	Data	Approvato	Data	Autorizzato Data
A	Emissione esecutiva	E. Abbeciano	Dicembre 2019		Dicembre 2019	F.Sposcino	Dicembre 2019	F.Addumi Dicembre 2019

File: RS3E50D29ZIN07OA001A.dwg

n. Elab.: - 122