



Legend

- EG PF 1
- WS PF 1
- Ground
- LOB
- ROB

SEZIONE 75.78
Scala 1:200

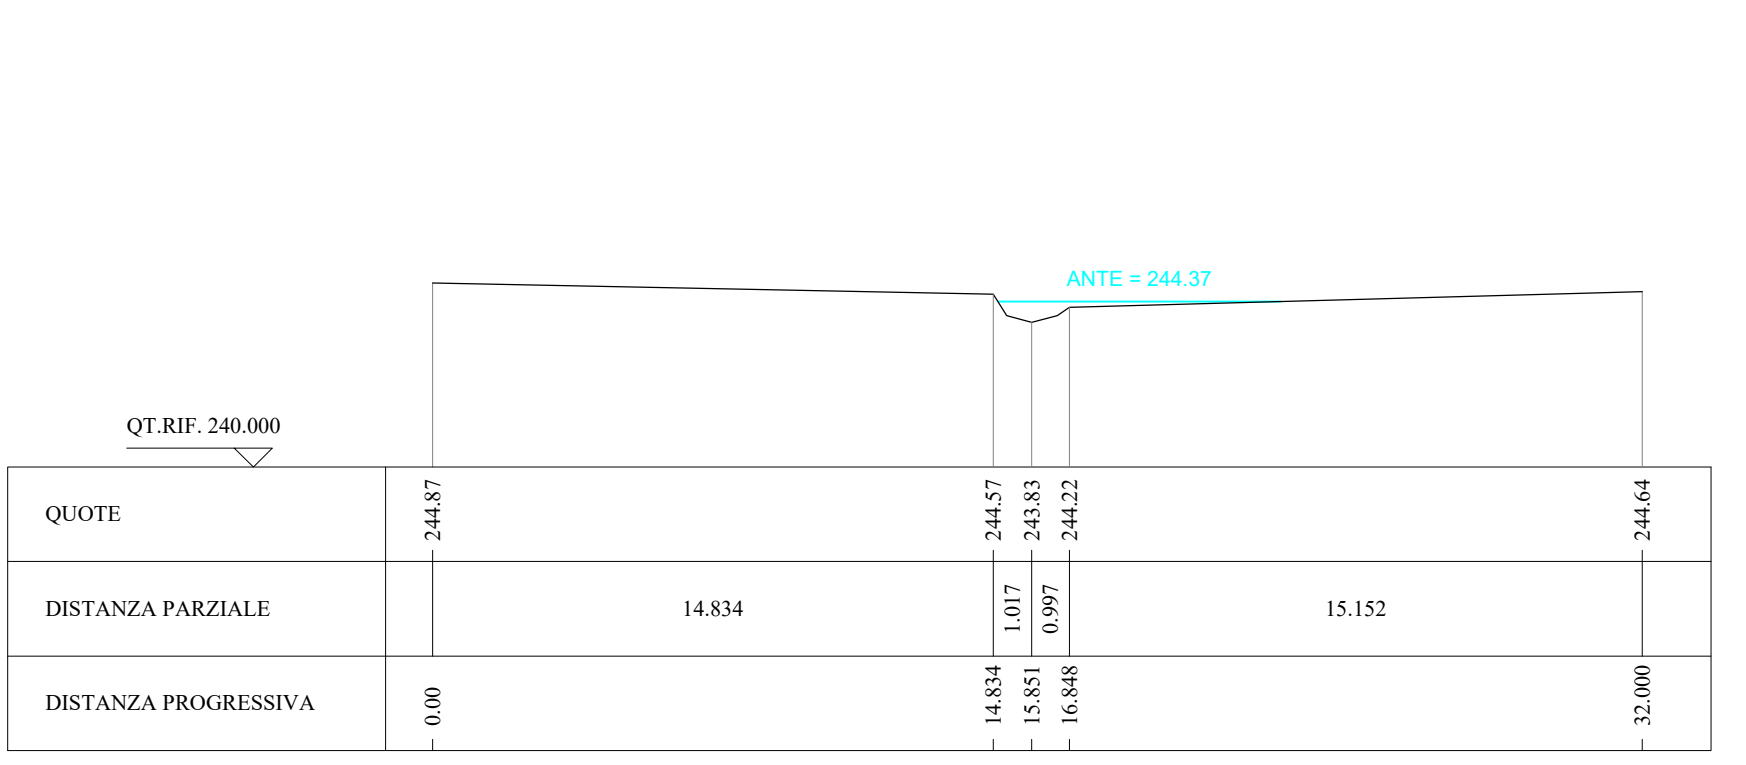

SEZIONE 137.65
Scala 1:200

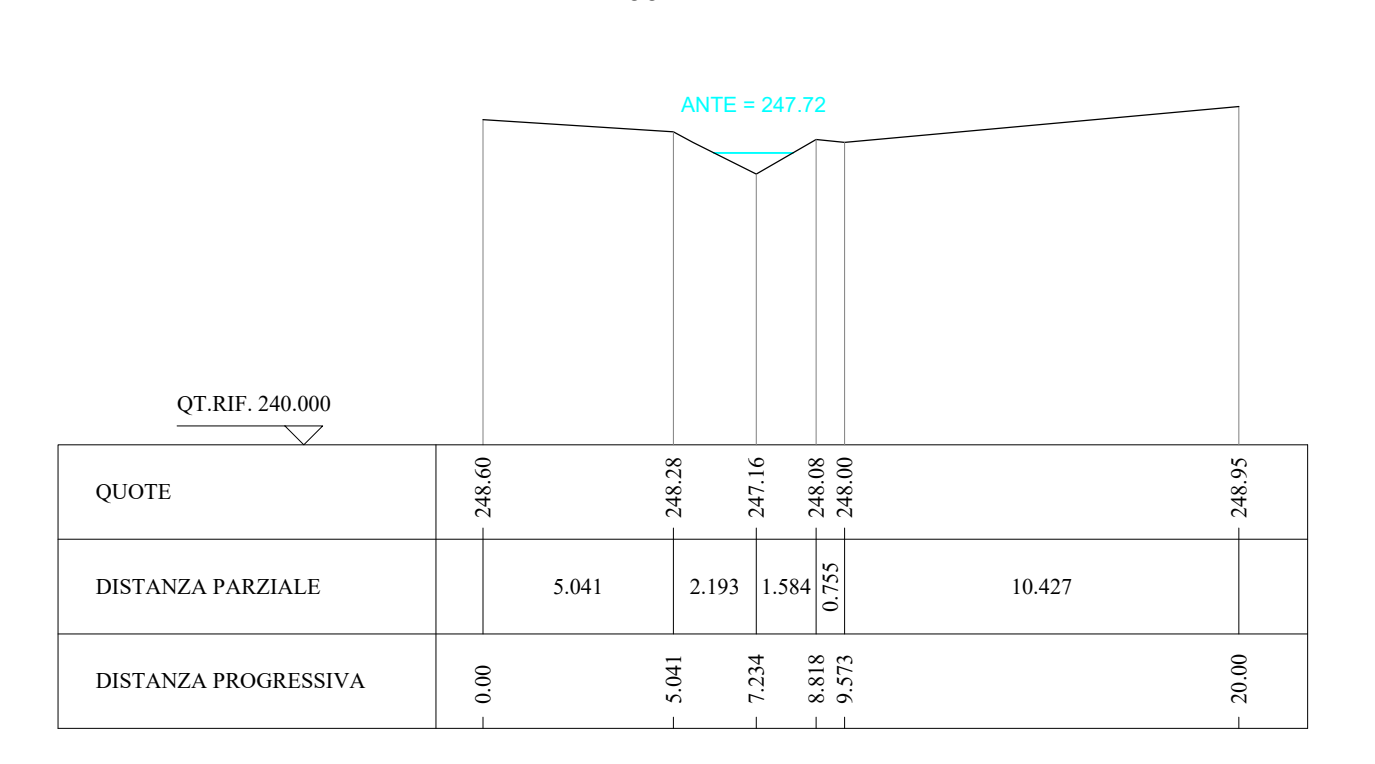

COMMITTENTE: **RFI** - FERRE FERROVIARIA ITALIANA - GRUPPO FERROVIE DELLO STATO ITALIANO

PROGETTAZIONE: **ITALFERR** - GRUPPO FERROVIE DELLO STATO ITALIANO

DIRETTRICE FERROVIARIA MESSINA - CATANIA - PALERMO

NUOVO COLLEGAMENTO PALERMO - CATANIA

U.O. INFRASTRUTTURE CENTRO

PROGETTO DEFINITIVO

TRATTA DITTAINO - CATENANUOVA

IDRAULICA

Sistemazioni Idrauliche
Sistemazione idraulica IN08

Planimetria, Profilo e Sezioni - Stato di fatto

SCALA: **Varie**

Rev.	Descrizione	Redatto	Data	Verificato	Data	Approvato	Data	Autorizzato	Data
A	Emissione definitiva	E. Abbasciano	02/06/2019	F. Scattolon	02/06/2019	F. Scattolon	02/06/2019	F. Scattolon	02/06/2019

File: 633505209_ZH08B4001A.dwg In. Elab.: 126