PLANIMETRIA IDRAULICA IN11 - Stato di Fatto

Scala 1:500

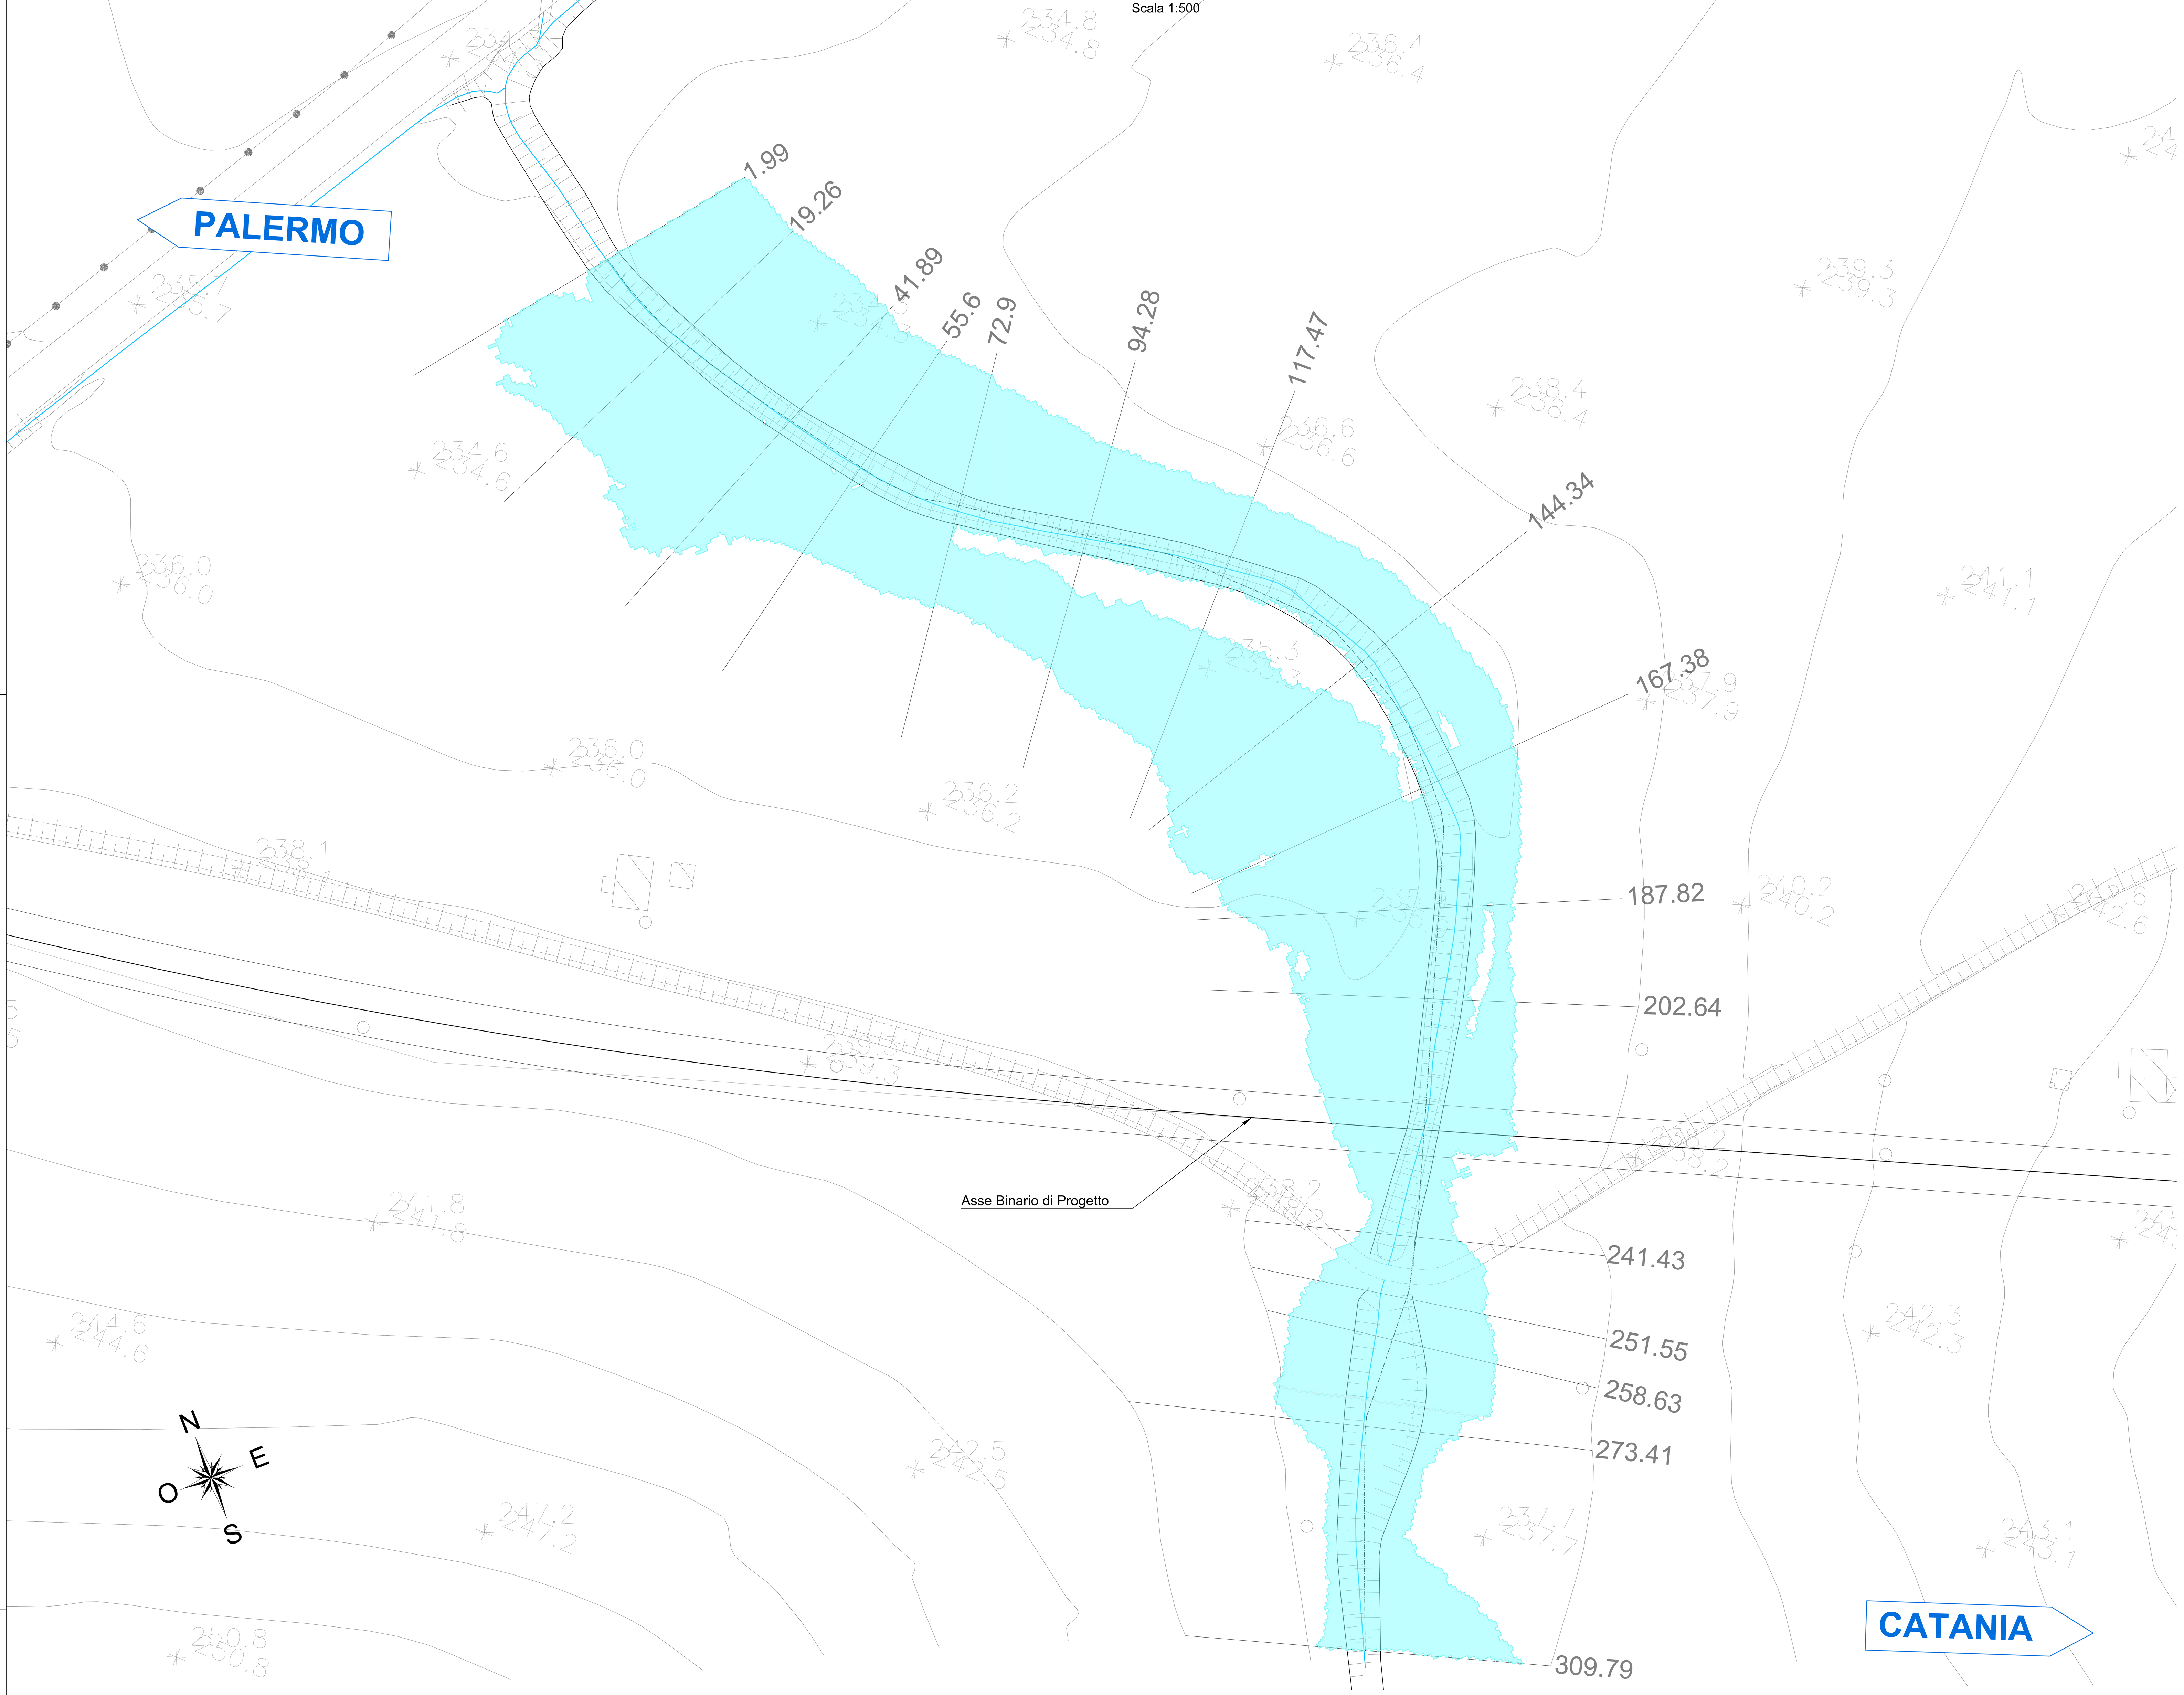

SEZIONE 1.99

Scala 1:200

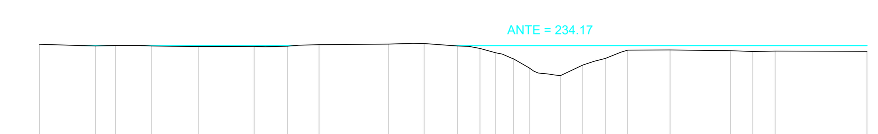

QUOTE	234.22	234.15	234.17	234.15	234.12	234.13	234.14	234.21	234.23	234.26	234.15	234.04	233.84	233.57	233.17	232.82	233.29	233.59	233.96	233.97	233.94	233.90	233.92	233.91
DISTANZA PARZIALE	2.50	0.90	1.60	2.10	2.50	1.50	1.40	3.10	1.60	1.50	1.00	0.70	0.80	0.70	1.40	1.00	1.00	1.00	1.90	2.70	1.00	1.00	4.10	
DISTANZA PROGRESSIVA	0.00	2.50	3.40	5.00	7.10	9.60	11.10	12.50	15.60	17.20	18.70	19.70	20.40	21.20	21.90	23.30	24.30	25.30	26.30	28.20	30.90	31.90	32.90	37.00

SEZIONE 117.47

Scala 1:200

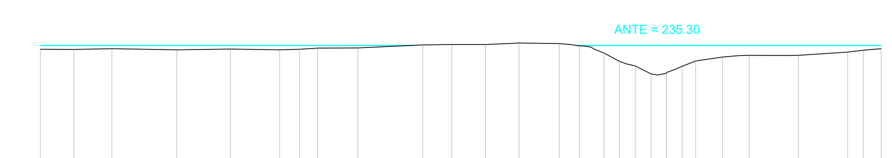

QUOTE	235.13	235.12	235.15	235.10	235.14	235.10	235.13	235.18	235.19	235.32	235.34	235.34	235.41	235.38	235.28	234.96	234.59	234.38	234.03	234.09	234.37	234.60	234.78	234.86	234.86	235.00	235.09	235.15
DISTANZA PARZIALE	1.50	1.70	2.90	2.40	2.20	0.90	0.80	1.80	2.90	1.30	1.50	1.50	1.80	0.90	1.10	0.70	0.70	0.70	0.70	0.70	0.60	1.20	1.20	2.20	2.20	0.70	0.80	
DISTANZA PROGRESSIVA	0.00	1.50	3.20	6.10	8.50	10.70	11.60	12.40	14.20	17.10	18.40	19.90	21.40	23.20	24.10	25.20	25.90	26.60	27.30	28.00	28.70	29.30	30.50	31.70	33.90	36.10	36.80	37.60

SEZIONE 241.43

Scala 1:200

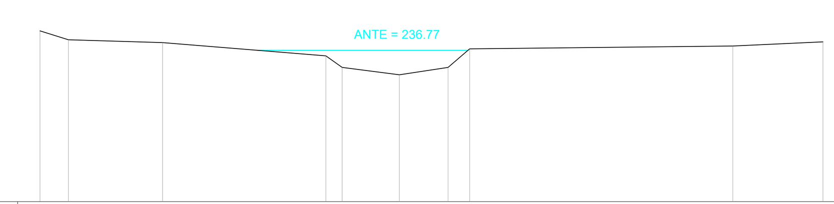

QUOTE	237.64	237.24	237.11	236.52	236.00	235.67	236.00	236.83	236.96	237.15
DISTANZA PARZIALE	1.27	4.20	7.30	0.73	2.56	2.17	0.97	11.76	4.03	
DISTANZA PROGRESSIVA	0.00	1.27	5.47	12.77	13.50	16.06	18.23	19.20	30.96	34.99

SEZIONE 309.79

Scala 1:200

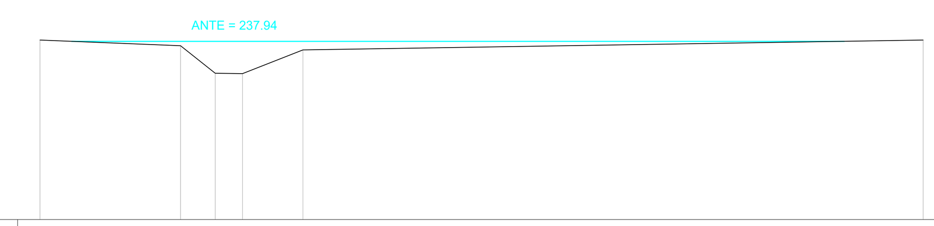

QUOTE	238.00	237.75	236.52	236.50	237.56	238.00
DISTANZA PARZIALE	6.28	1.55	1.22	2.70	27.72	
DISTANZA PROGRESSIVA	0.00	6.28	7.83	9.05	11.75	39.47

KEY PLAN

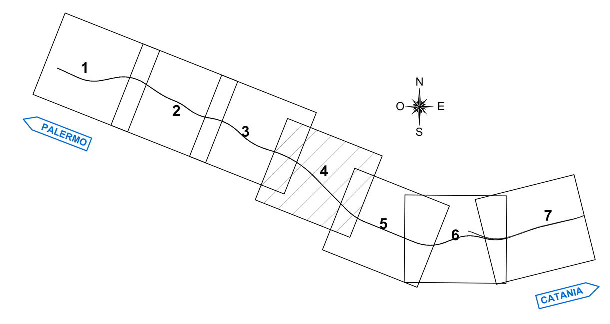

PROFILO - STATO DI FATTO

Scala 1:500/50

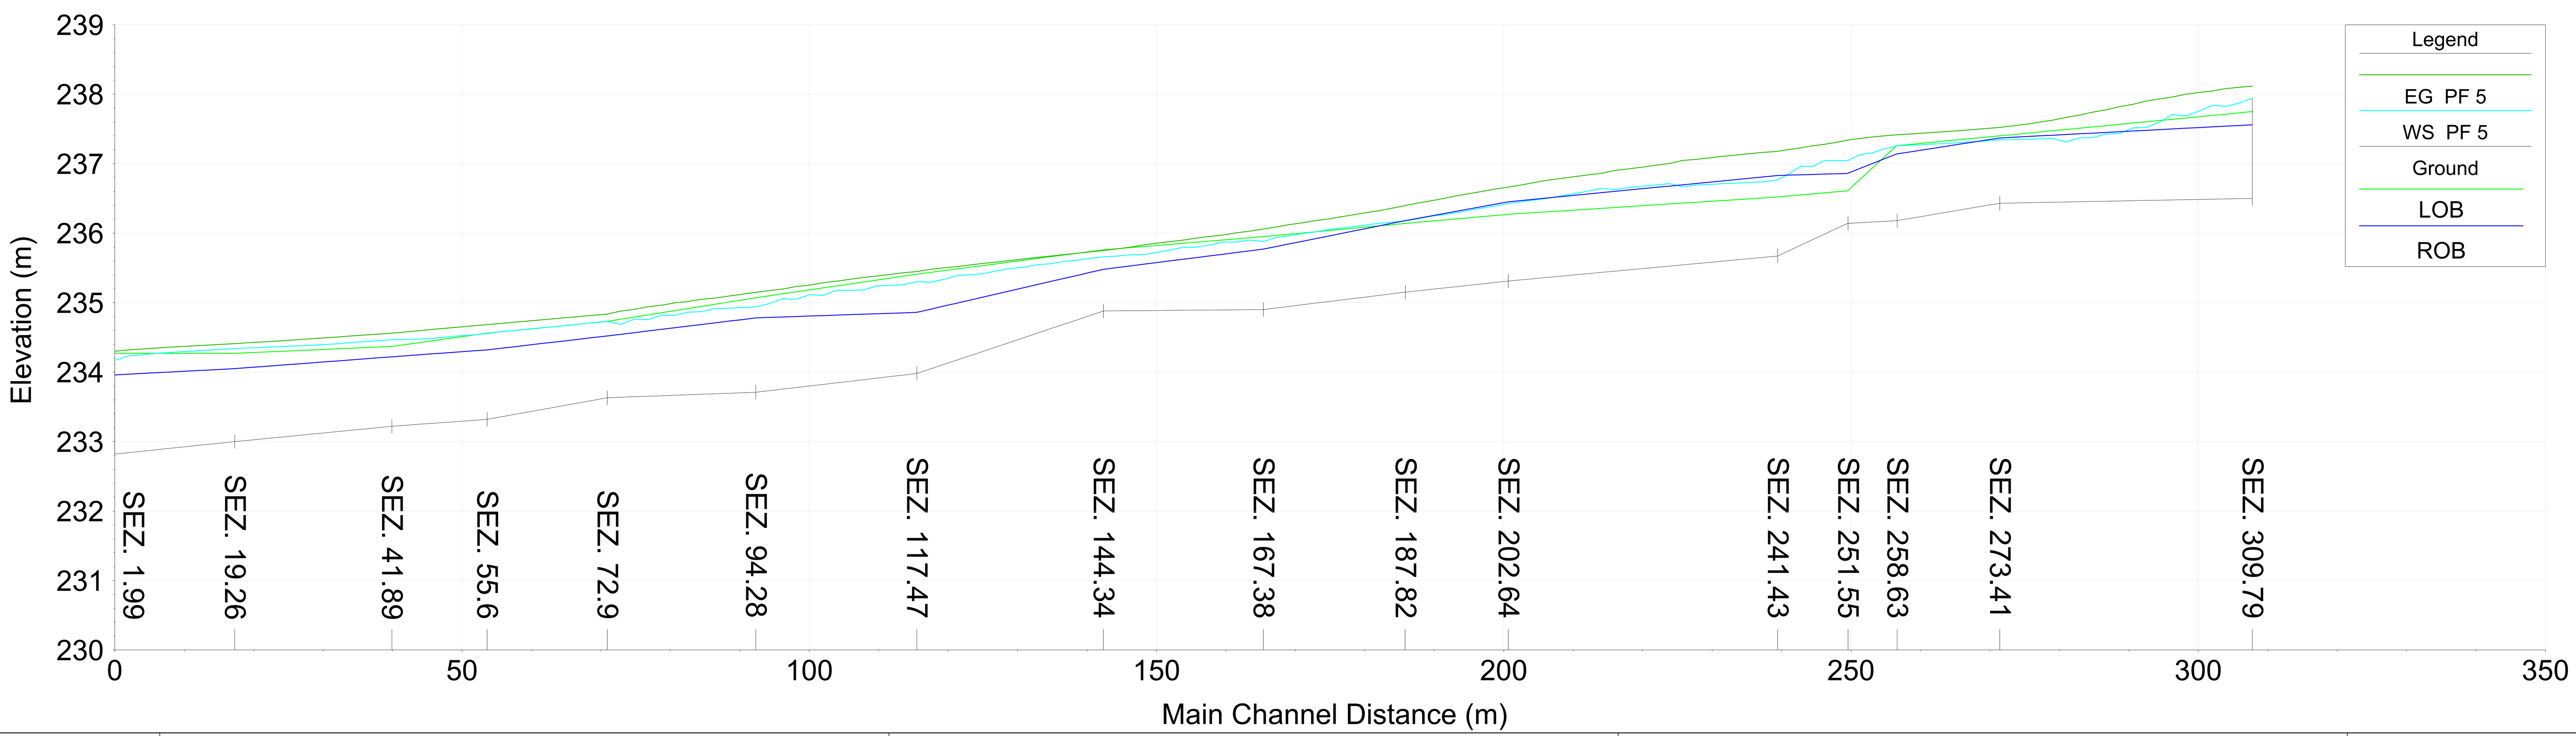

COMMITTENTE:

RFI RETE FERROVIARIA ITALIANA
GRUPPO FERROVIE DELLO STATO ITALIANE

PROGETTAZIONE:

ITALFERR
GRUPPO FERROVIE DELLO STATO ITALIANE

DIRETTRICE FERROVIARIA MESSINA - CATANIA - PALERMO

NUOVO COLLEGAMENTO PALERMO - CATANIA

U.O. INFRASTRUTTURE CENTRO

PROGETTO DEFINITIVO

TRATTA DITTAINO - CATENANUOVA

IDRAULICA

Sistemazioni Idrauliche
Sistemazione indraulica IN11

Planimetria, Profili e Sezioni - Stato di fatto

SCALA: Varie

COMMESSA	LOTTO	FASE	ENTE	TIPO DOC.	OPERA/DISCIPLINA	PROGR.	REV.
RS3E	50	D	29	LZ	IN110A	001	A

Rev.	Descrizione	Redatto	Data	Verificato	Data	Approvato	Data	Autorizzato Data
A	Emissione esecutiva	E. Abbasciano	Dicembre 2019	C. Volpini F. Lucaponara	Dicembre 2019	F.Sparacino	Dicembre 2019	F.Arduini Dicembre 2019

File: RS3E50D29LZIN110A001A.dwg | n. Elab.: -130