PLANIMETRIA IDRAULICA IN11 - Stato di Progetto

Scala 1:500

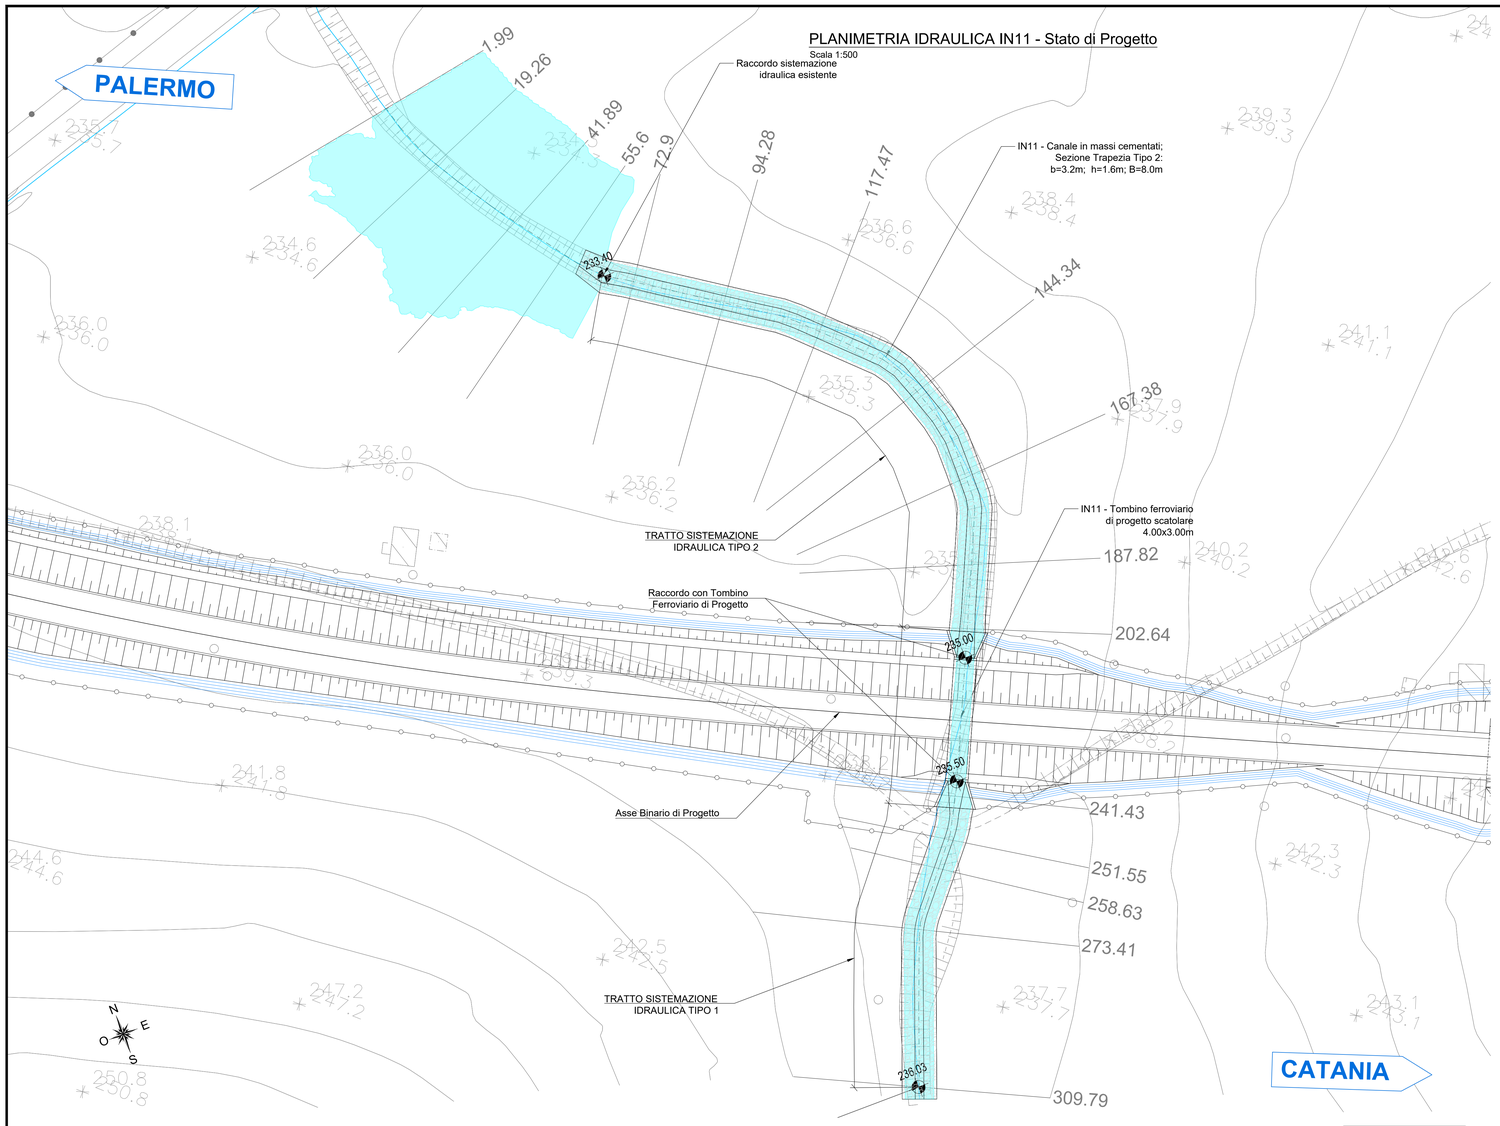

PROFILO - STATO DI PROGETTO

Scala 1:500/50

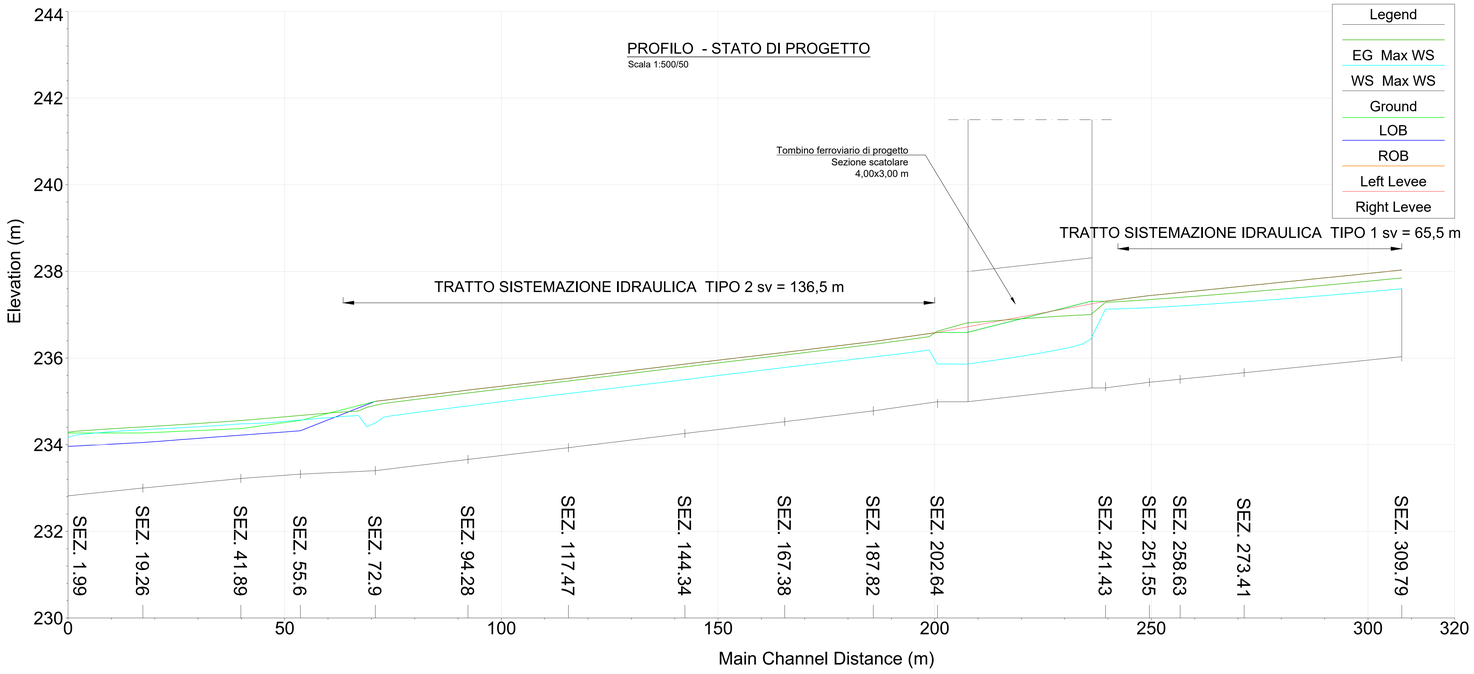

SEZIONE 1.99

Scala 1:200

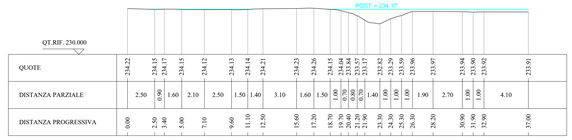

QUOTE	234.22		234.15	234.17	234.15		234.12		234.13	234.14	234.21		234.23		234.26	234.15	234.04	233.84	233.57	233.52		233.29	233.59	233.86		233.97		233.94	233.90	233.92		233.91
DISTANZA PARZIALE		2.50	0.90	1.60	2.10	2.50		1.50	1.40	3.10		1.60	1.50	1.00	0.70	0.70	0.70	1.40	1.00	1.00	1.00	1.00	1.00	1.90		2.70		1.00	1.00	4.10		
DISTANZA PROGRESSIVA	0.00		2.50	3.40	5.00		7.10		9.60	11.10	12.50		15.60		17.20	18.70	19.40	20.40	21.00	21.70		23.10	24.10	25.10		26.85		28.85	29.85	30.90	31.90	32.90		37.00

SEZIONE 117.47

Scala 1:200

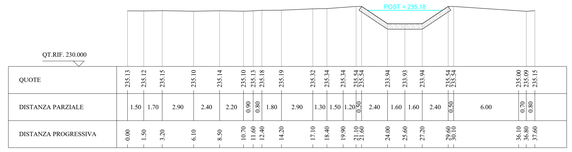

QUOTE	235.13		235.12		235.15		235.10		235.14		235.10	235.13	235.18		235.19		235.32		235.34		235.54	235.54		233.94		233.93		233.94		235.54	235.54			235.00	235.09	235.15
DISTANZA PARZIALE		1.50		1.70		2.90		2.40		2.20	0.90	0.80		1.80		2.90		1.30	1.50	1.20	0.50		2.40		1.60		1.60		2.40	0.50		6.00		0.70	0.80	
DISTANZA PROGRESSIVA	0.00		1.50		3.20		6.10		8.50		10.70	11.60	12.40		14.20		17.10		18.40		19.90	20.40		22.80		24.40		26.00		27.20	27.70		33.70	34.50	35.30	36.10

SEZIONE 241.43

Scala 1:200

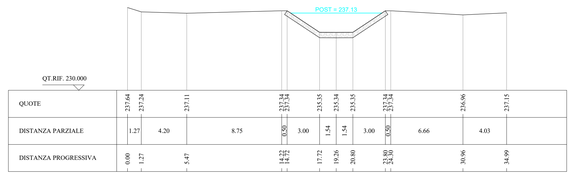

QUOTE	237.64		237.24				237.11						237.34	237.34			235.55			235.34		235.35		237.34	237.34					236.96			233.15
DISTANZA PARZIALE		1.27			4.20					8.75			0.50		3.00			1.54		1.54		3.00		0.50				6.66				4.03		
DISTANZA PROGRESSIVA	0.00	1.27			5.47								14.22	14.72			17.72	19.26		20.80		23.80		24.30						30.96			34.99	

SEZIONE 309.79

Scala 1:200

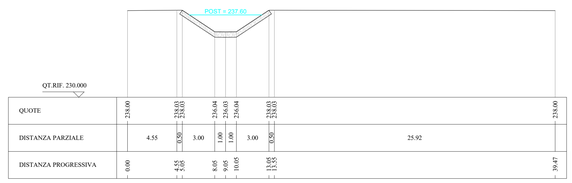

QUOTE	238.00						238.03	238.03			236.04		236.03		236.04			238.03	238.03															238.00
DISTANZA PARZIALE			4.55				0.50		3.00			1.00		1.00			3.00		0.50										25.92					
DISTANZA PROGRESSIVA	0.00						4.55	5.05			8.05		9.05		10.05			13.05	13.55															39.47

KEY PLAN

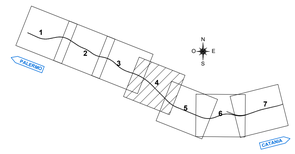

SEZIONE TOMBINO FERROVIARIO

Scala 1:50

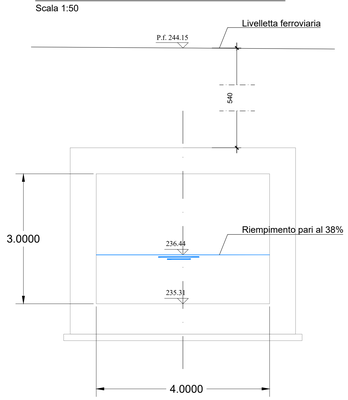

SISTEMAZIONE IDRAULICA SEZIONE TIPO 1

Scala 1:50

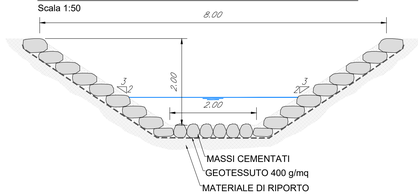

SISTEMAZIONE IDRAULICA SEZIONE TIPO 2

Scala 1:50

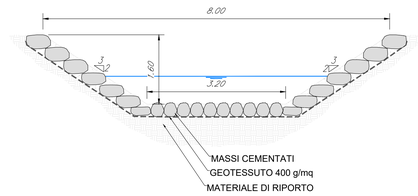

COMMITTENTE:

RFI RETE FERROVIARIA ITALIANA
GRUPPO FERROVIE DELLO STATO ITALIANE

PROGETTAZIONE:

ITALFERR
GRUPPO FERROVIE DELLO STATO ITALIANE

DIRETTRICE FERROVIARIA MESSINA - CATANIA - PALERMO

NUOVO COLLEGAMENTO PALERMO - CATANIA

U.O. INFRASTRUTTURE CENTRO

PROGETTO DEFINITIVO

TRATTA DITTAINO - CATENANUOVA

IDRAULICA

Sistemazioni Idrauliche
Sistemazione indraulica IN11

Planimetria, Profili e Sezioni - Stato di progetto

SCALA: Varie

COMMESSA	LOTTO	FASE	ENTE	TIPO DOC.	OPERA/DISCIPLINA	PROGR.	REV.
RS3E	50	D	29	LZ	IN110A	002	A

Rev.	Descrizione	Redatto	Data	Verificato	Data	Approvato	Data	Autorizzato Data
A	Emissione esecutiva	E. Abbasciano	Dicembre 2019		Dicembre 2019	F.Sparacino	Dicembre 2019	F.Ardurin Dicembre 2019

File: RS3E50D29LZIN110A002A.dwg

n. Elab.: 131