PLANIMETRIA POST OPERAM Scala 1:1.000

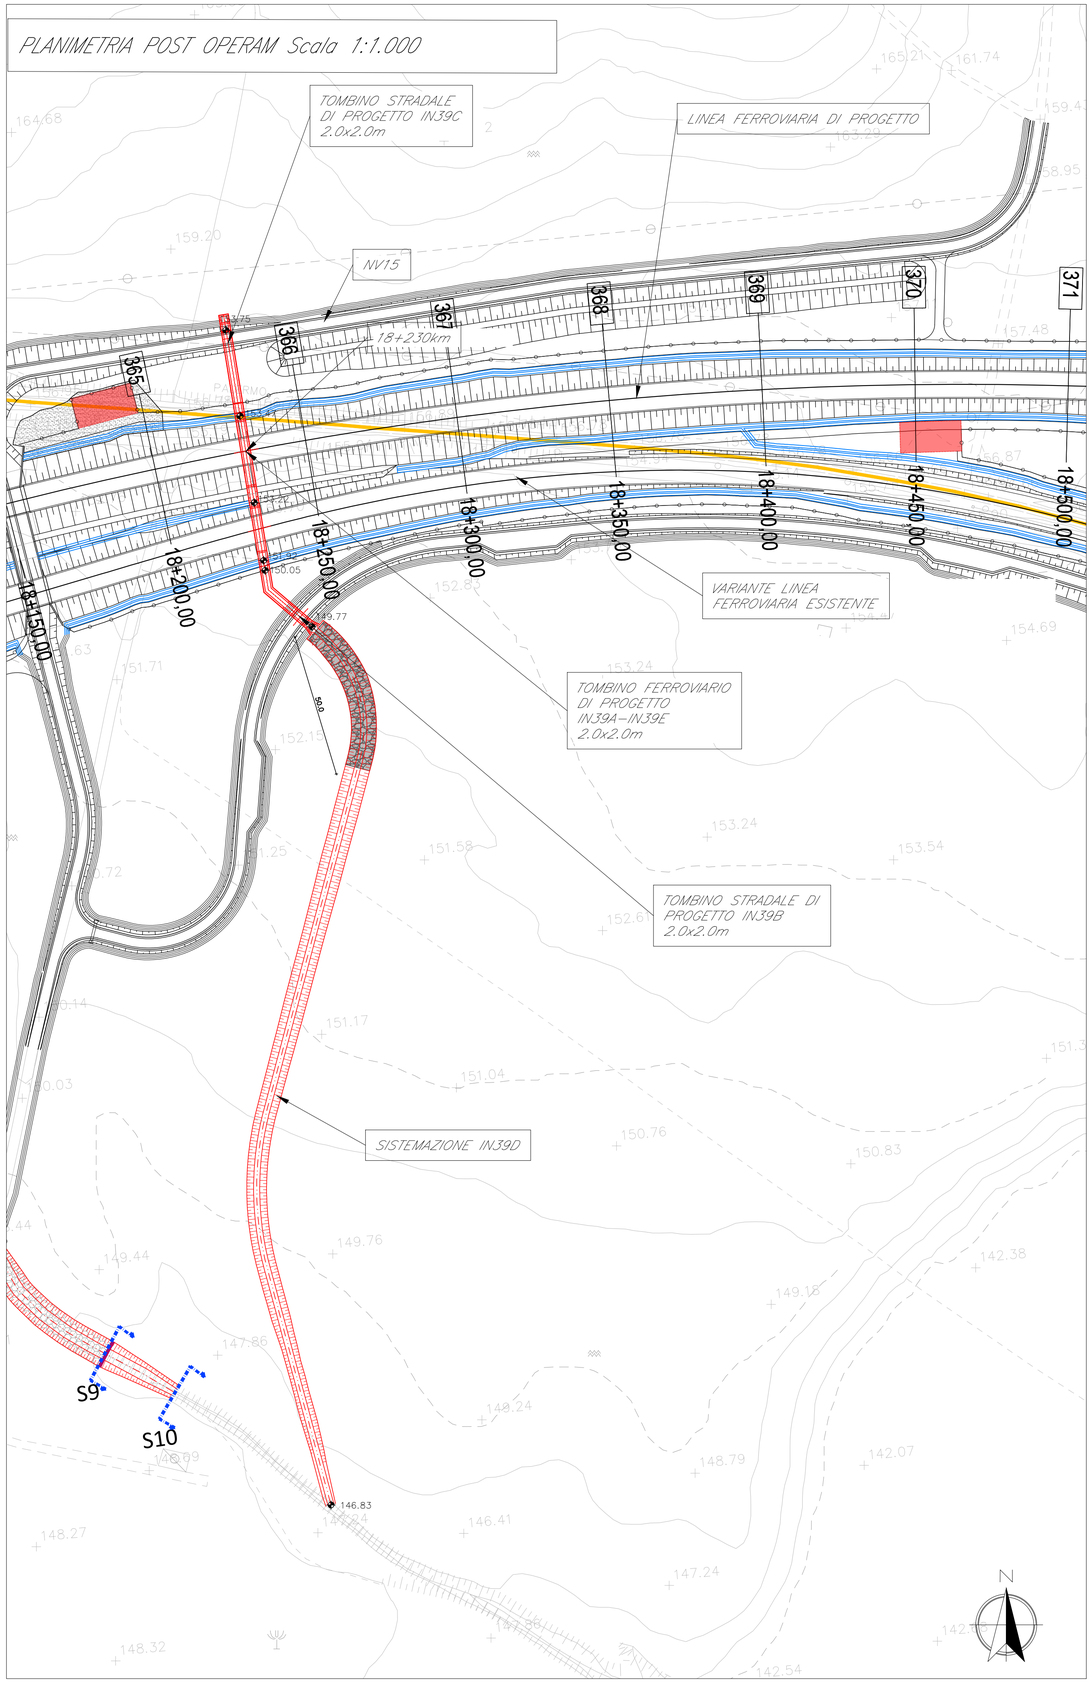

SEZIONE TIPO TOMBINI IN39A –IN39B – IN39C – IN39E
scala 1:50

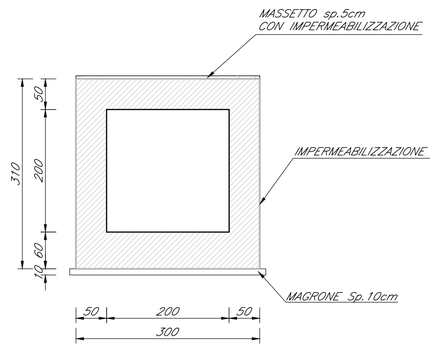

SEZIONE TIPO SISTEMAZIONE IN39D
TRATTO RIVESTITO L=50m
Scala 1:100

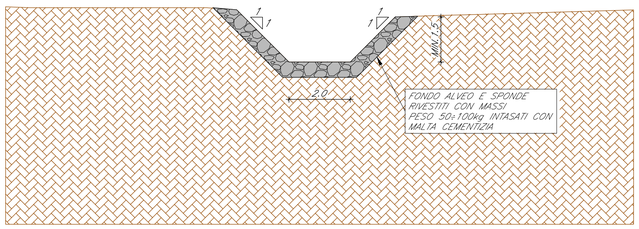

QUADRO D'UNIONE – Scala 1:100.000

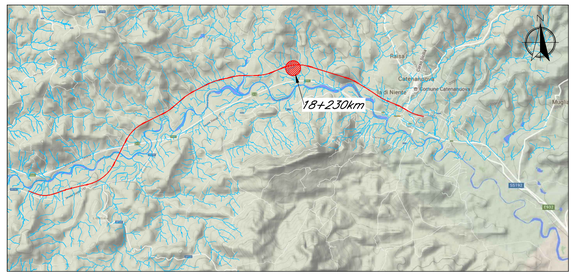

Linea Ferroviaria di progetto

LEGENDA PLANIMETRIA

- Opere in progetto
- Intervento di progetto
- 204.03 — Quota di progetto

COMMITTENTE:

RFI RETE FERROVIARIA ITALIANA
GRUPPO FERROVIE DELLO STATO ITALIANE

PROGETTAZIONE:

ITALFERR
GRUPPO FERROVIE DELLO STATO ITALIANE

DIRETTRICE FERROVIARIA MESSINA - CATANIA - PALERMO

NUOVO COLLEGAMENTO PALERMO - CATANIA

U.O. INFRASTRUTTURE SUD

PROGETTO DEFINITIVO

TRATTA DITTAINO - CATENANUOVA

IDROLOGIA E IDRAULICA

OPERE MINORI
Pianta, profilo e sezioni opera alla progr.18+230

SCALA: varie

COMMESSA	LOTTO	FASE	ENTE	TIPO DOC.	OPERA/DISCIPLINA	PROGR.	REV.
RS3E	50	D	78	BZ	ID0002	040	A

Rev.	Descrizione	Redatto	Data	Verificato	Data	Approvato	Data	Autorizzato Data
A	Emissione esecutiva	PROGIN	Dicembre 2019	D. Di Trapani / A. Tortora	Dicembre 2019	F. Scardazzino	Dicembre 2019	Dario Tiberti Dicembre 2019

File: RS3E50D78BZID0002040A.dwg

n. Elab.: 226