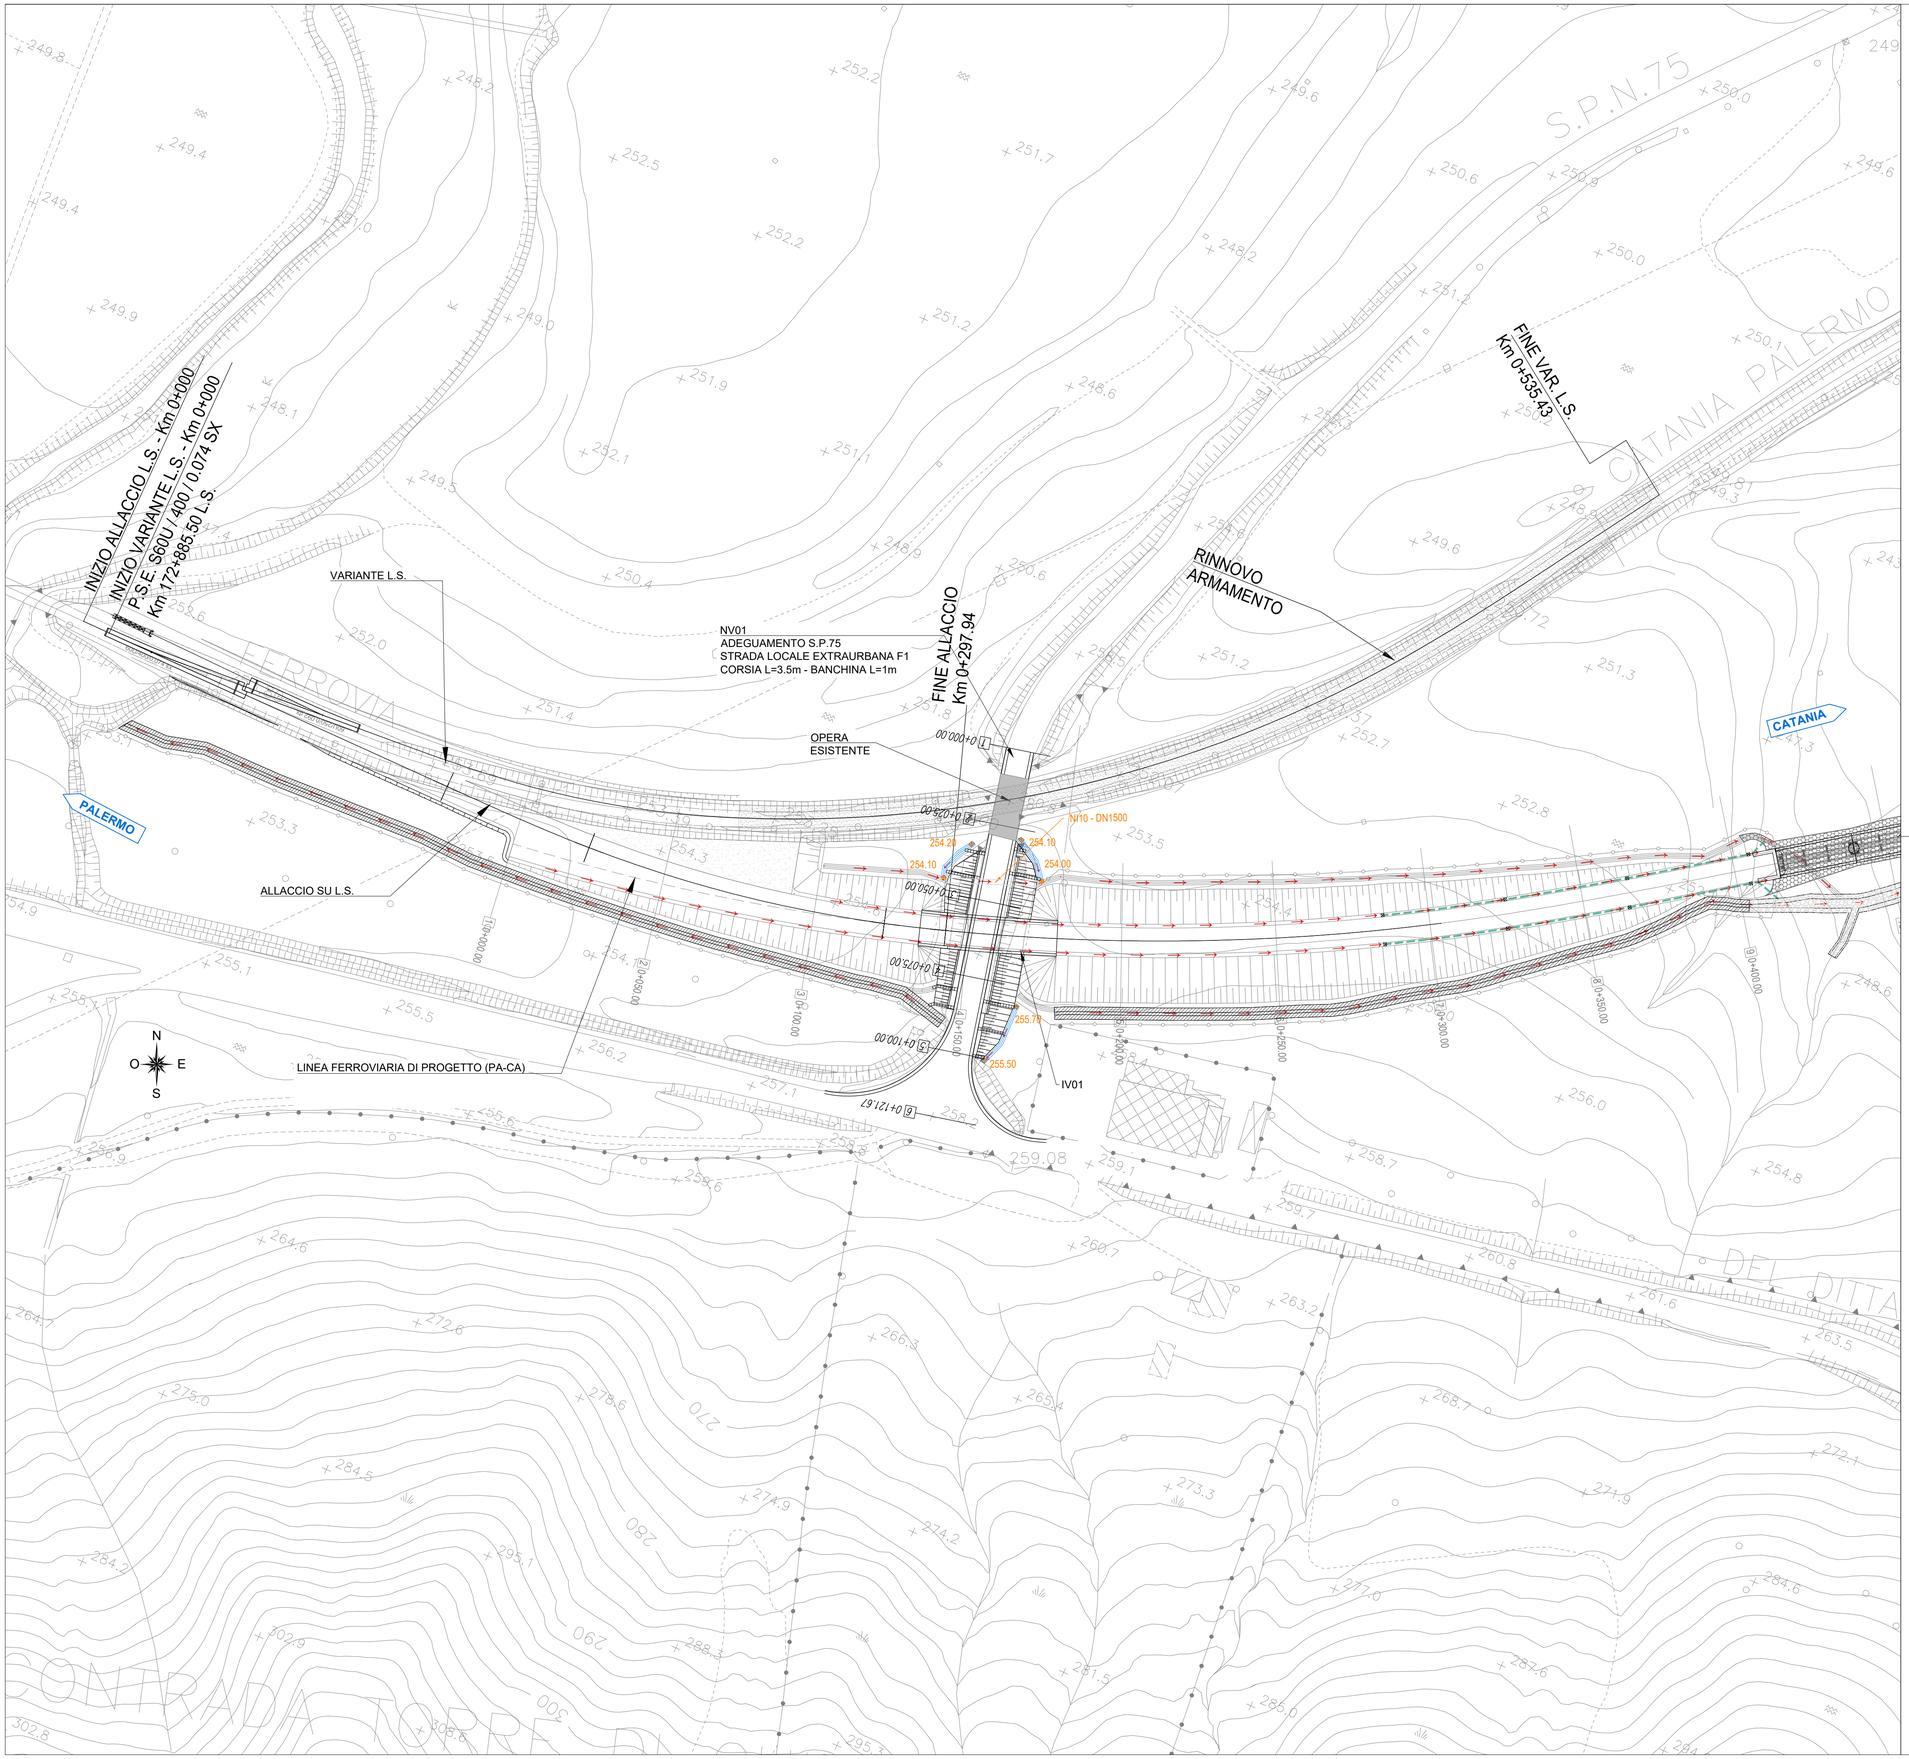

LEGENDA

	FOSSO DI GUARDIA A FORMA TRAPEZIA IN CLS
	CANALETTA RETTANGOLARE
	TUBAZIONE IN PVC
	VERSO DI SCORRIMENTO ACQUA
+206.10	QUOTA DI SCORRIMENTO (metri s.l.m.)
	POZZETTO DI ISPEZIONE

COMMITTENTE:

RFI RETE FERROVIARIA ITALIANA
GRUPPO FERROVIE DELLO STATO ITALIANE

PROGETTAZIONE:

ITALFERR
GRUPPO FERROVIE DELLO STATO ITALIANE

DIRETTRICE FERROVIARIA MESSINA - CATANIA - PALERMO

NUOVO COLLEGAMENTO PALERMO - CATANIA

U.O. INFRASTRUTTURE CENTRO

PROGETTO DEFINITIVO

TRATTA DITTAINO - CATENANUOVA

IDRAULICA

DRENAGGIO VIABILITÀ

Planimetria di drenaggio - Viabilità NV01

SCALA: 1:1000

COMMESSA	LOTTO	FASE	ENTE	TIPO DOC.	OPERA/DISCIPLINA	PROGR.	REV.
RS3E	50	D	29	P7	ID0002	004	A

Rev.	Descrizione	Redatto	Data	Verificato	Data	Approvato	Data	Autorizzato Data
A	Emissione esecutiva	L. Mazzoni	Dicembre 2019	F.Vaccaro F.Vaccaro	Dicembre 2019	F.Sparacino	Dicembre 2019	F.Arduini Dicembre 2019

File: RS3E50D29P7ID0002004A.dwg

n. Elab. 230