



SEZIONE TIPO SMALTIMENTO ACQUE DI PIATTAFORMA - STAZIONE CATENANUOVA - Scala 1:100

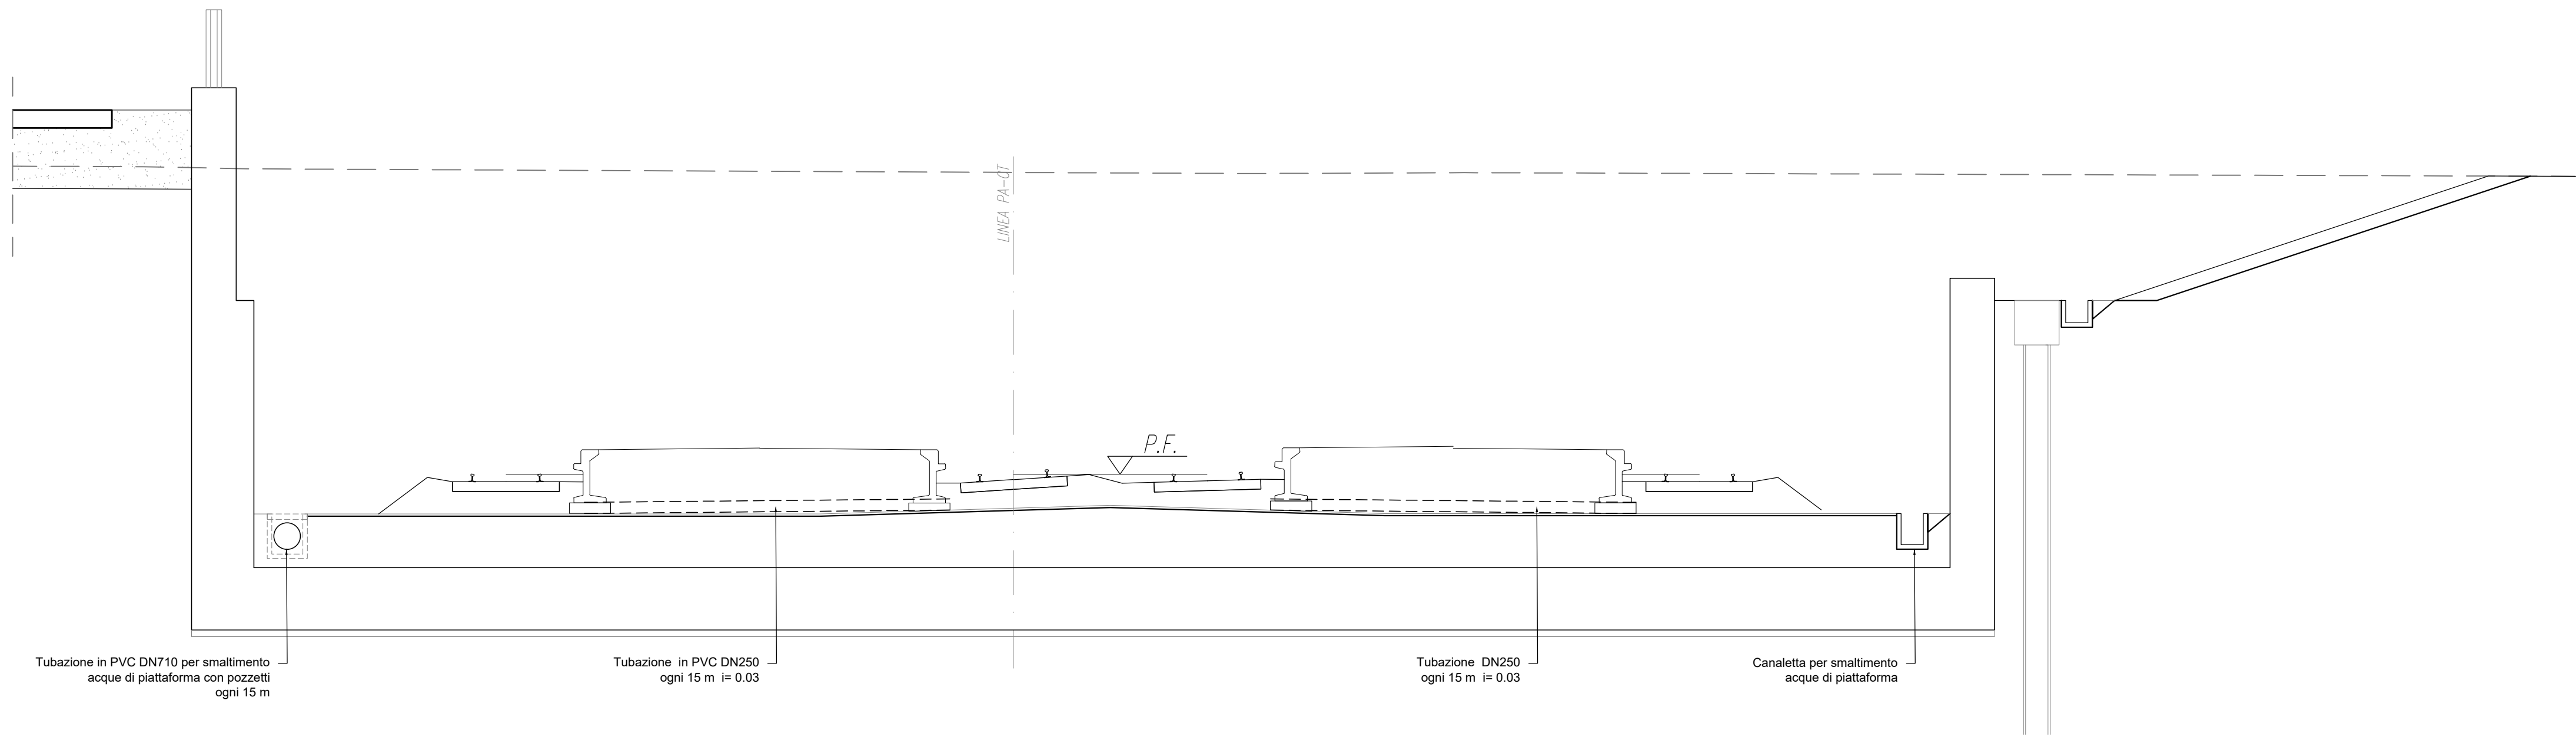


PARTICOLARE SISTEMA DI DRENAGGIO CON CUNETTA ALLA FRANCESE E CADITOIE

Scala 1:25

SEZIONE CUNETTA ALLA FRANCESE

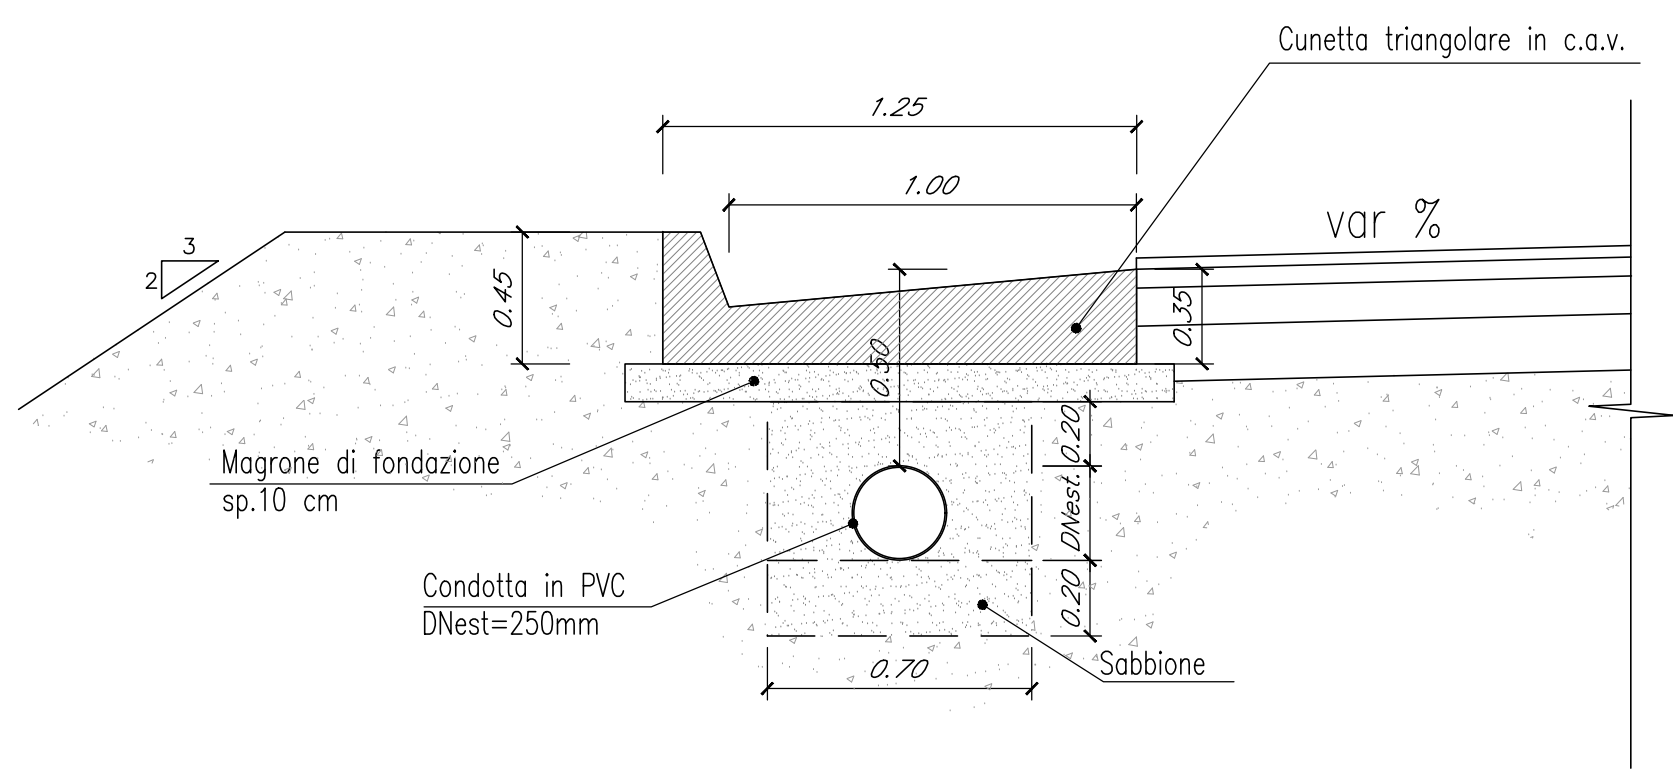


SEZIONE CADITOIA GRIGLIATA

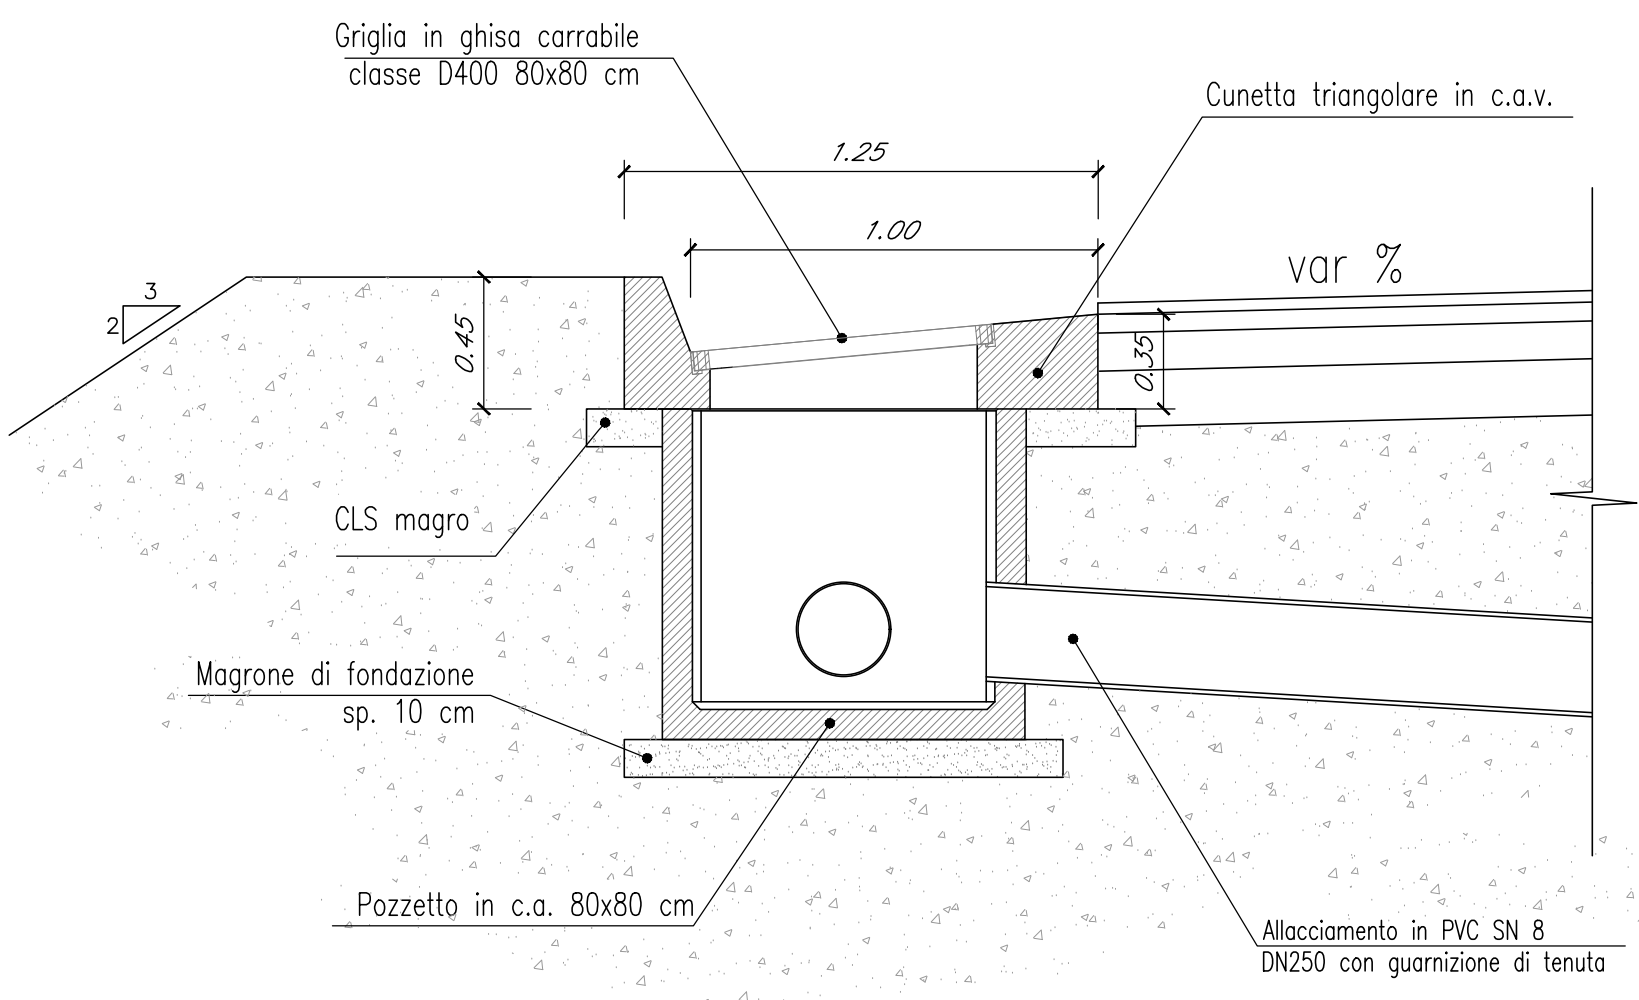


PARTICOLARE SBOCCO CONDOTTA IN CANALE CON PROTEZIONE IN MATERASSI RENO

Scala 1:25


SEZIONE FRONTALE

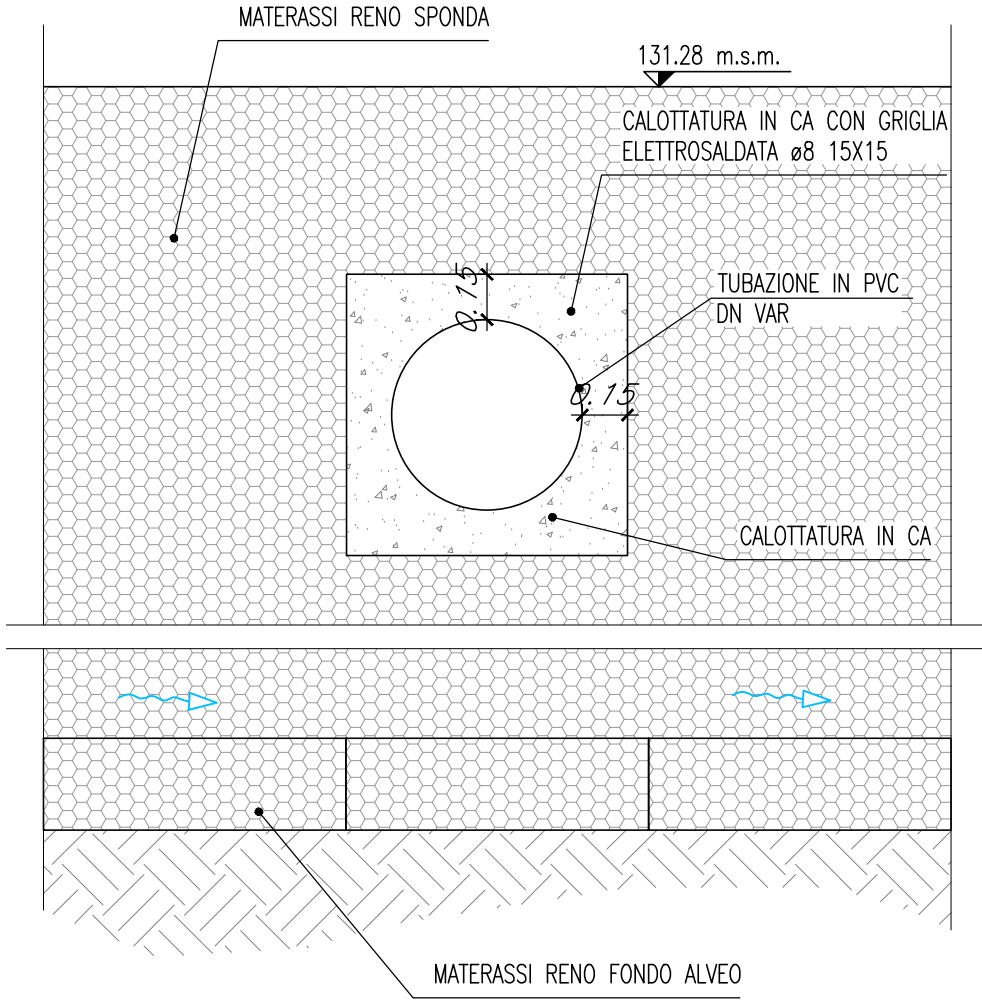

SEZIONE TRASVERSALE

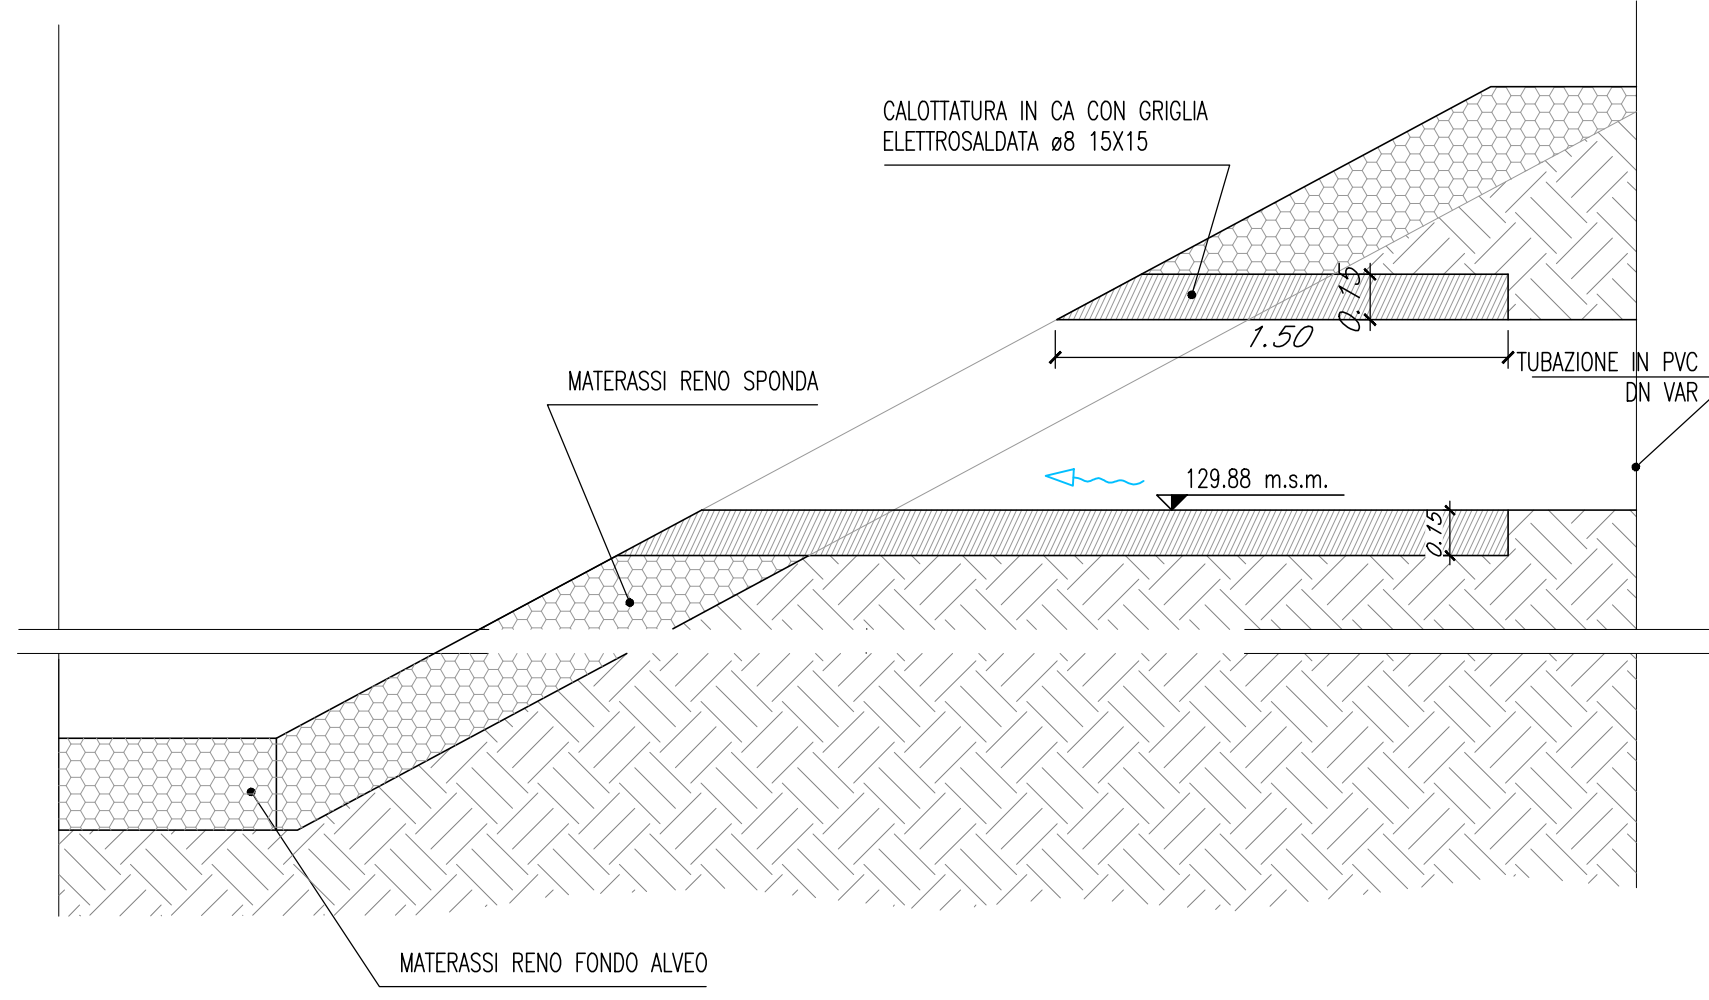


VASCA IMHOFF PREFABBRICATA - VOLUME CIRCA 1300litri
scala 1:20

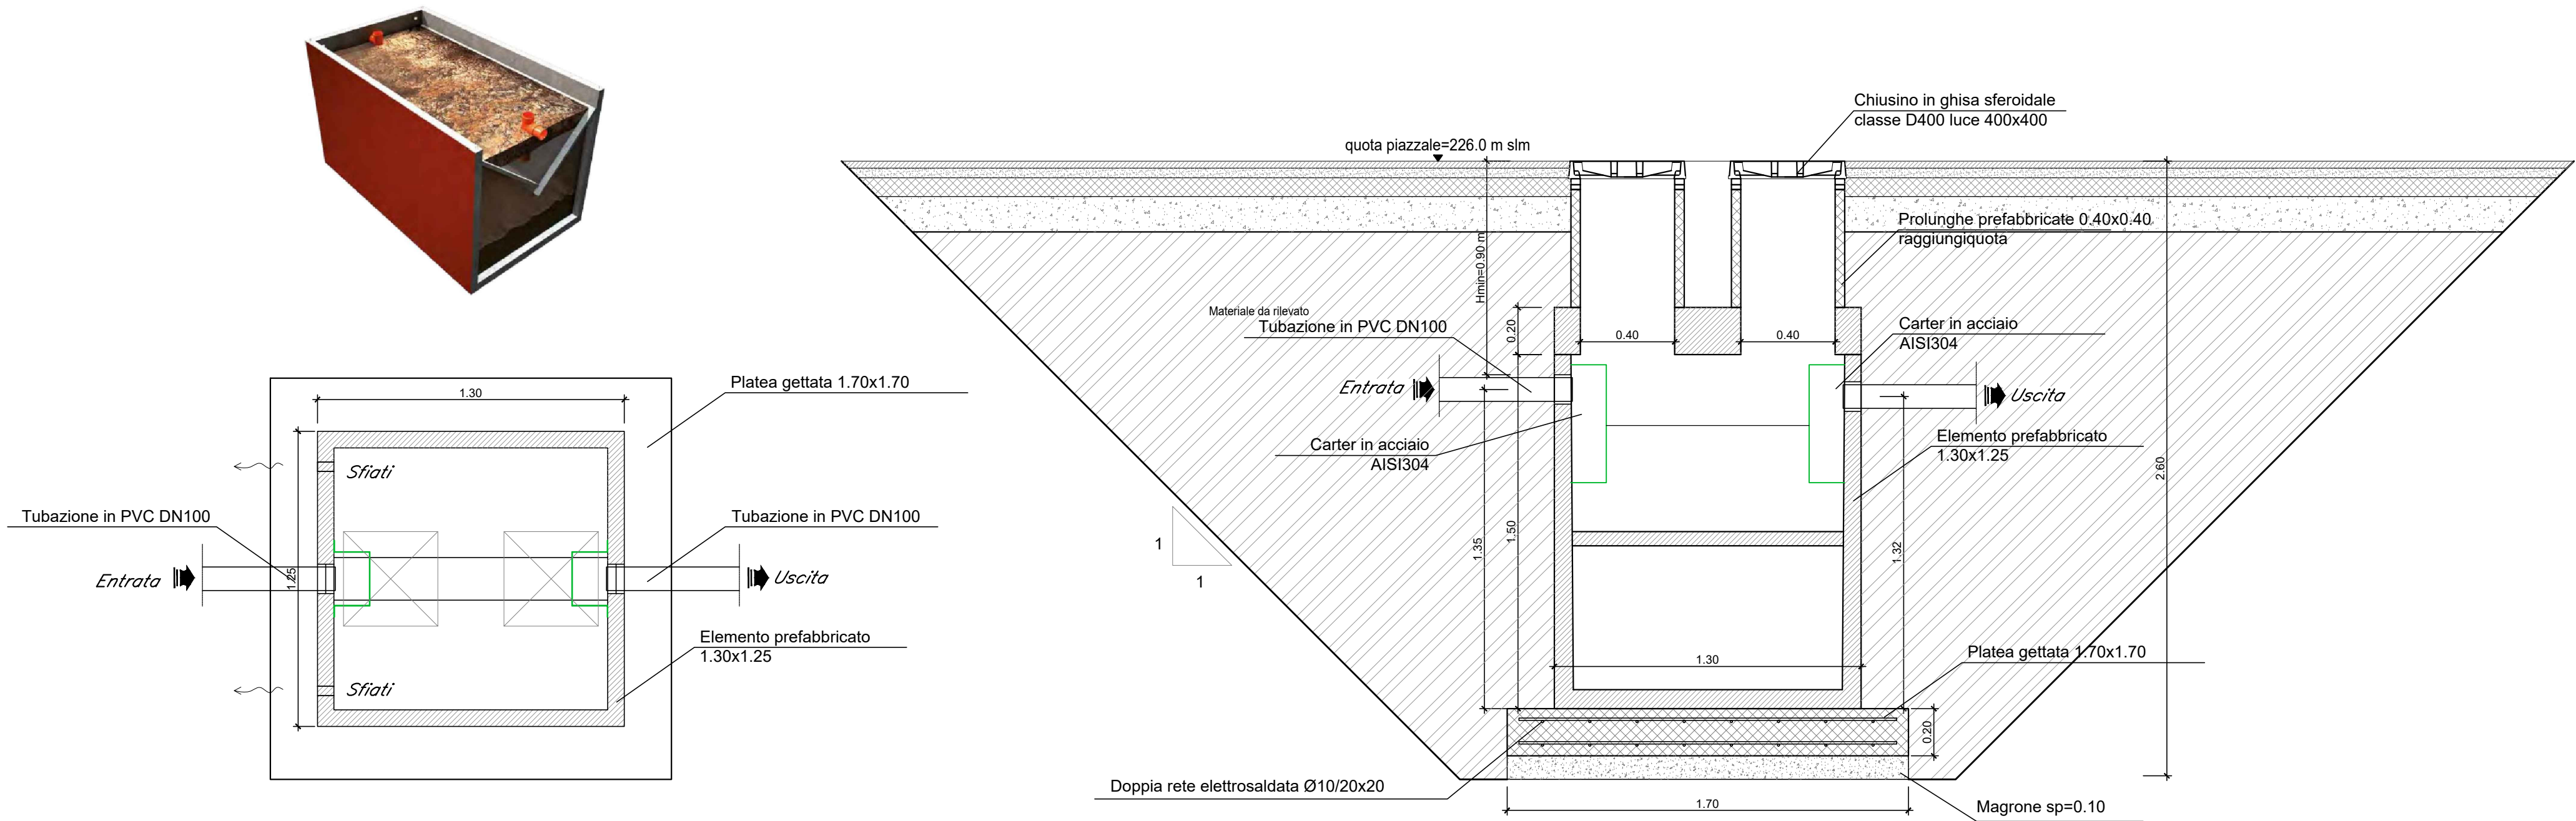


PARTICOLARE SBOCCO FOSSO DI GUARDIA IN FOSSO CON PROTEZIONE IN MATERASSI RENO

Scala 1:25

SEZIONE FRONTALE

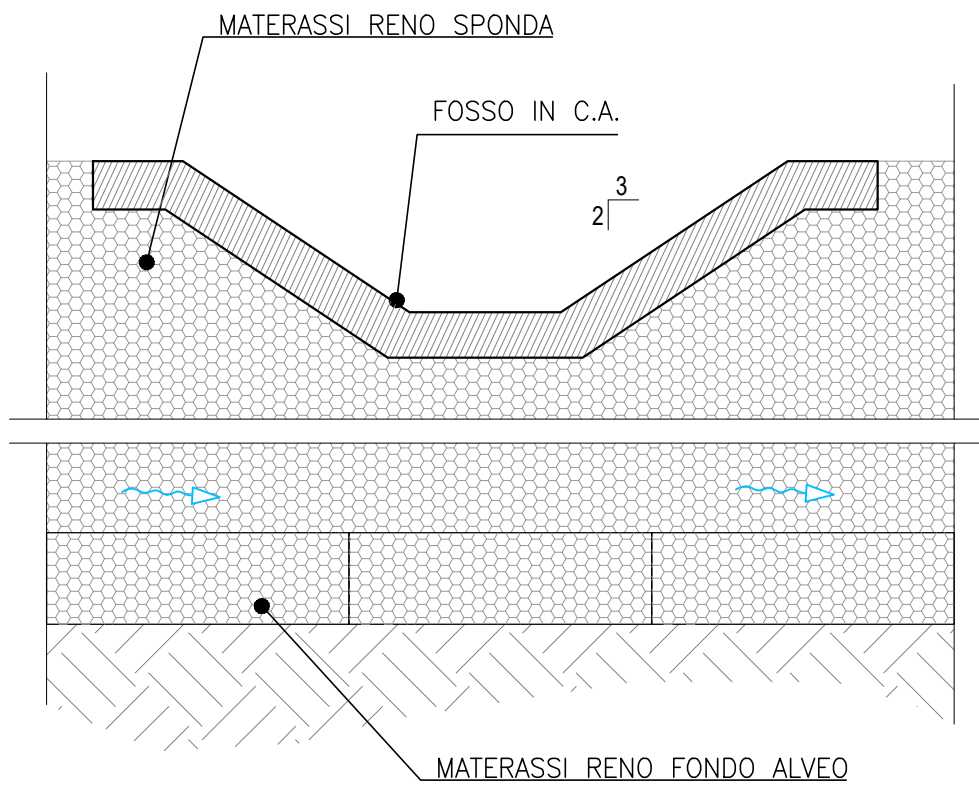


SEZIONE TRASVERSALE

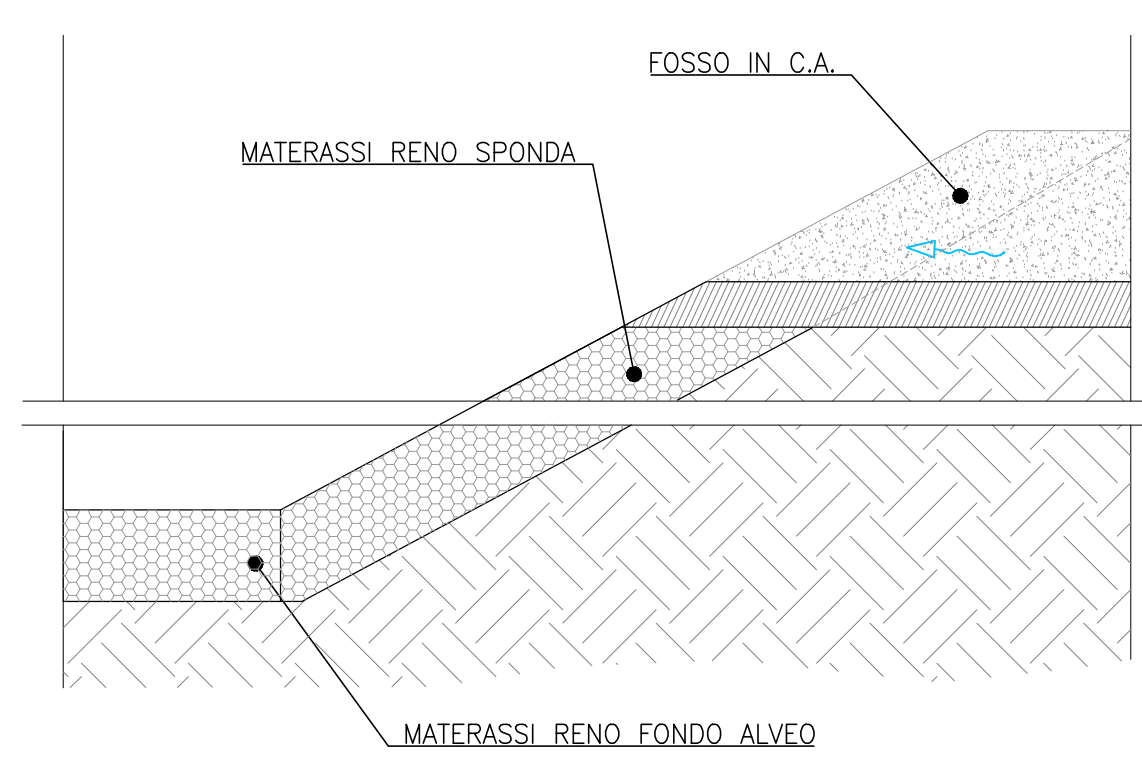


VASCA DI PRIMA PIOGGIA IN DISCONTINUO
scala 1:50

PROFILO IDRAULICO

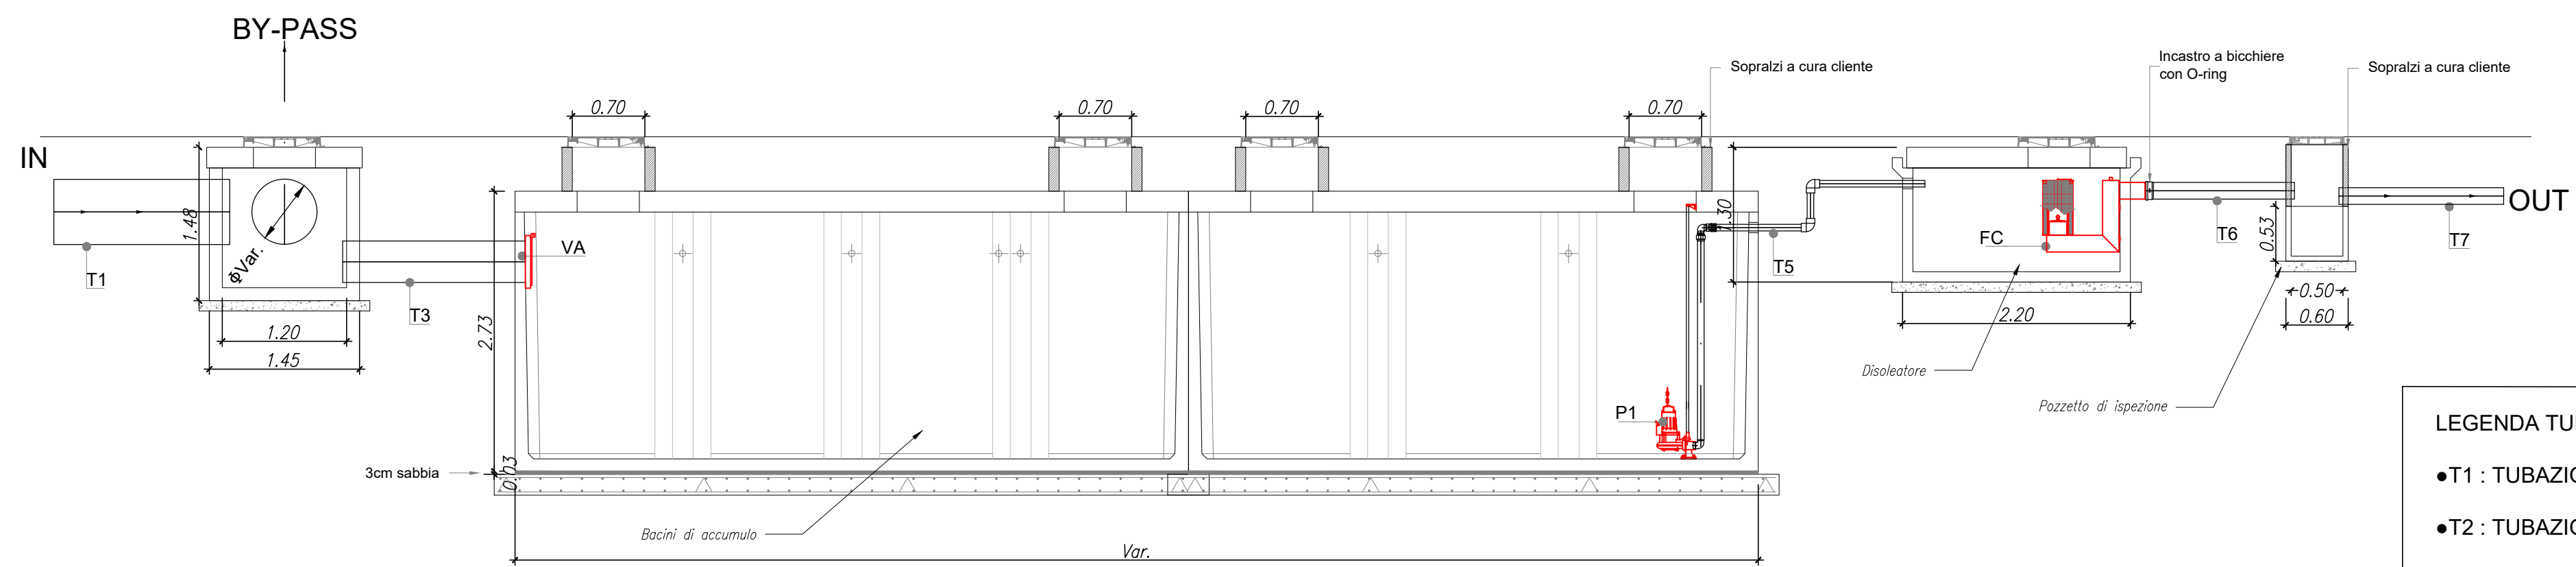

PIANTA

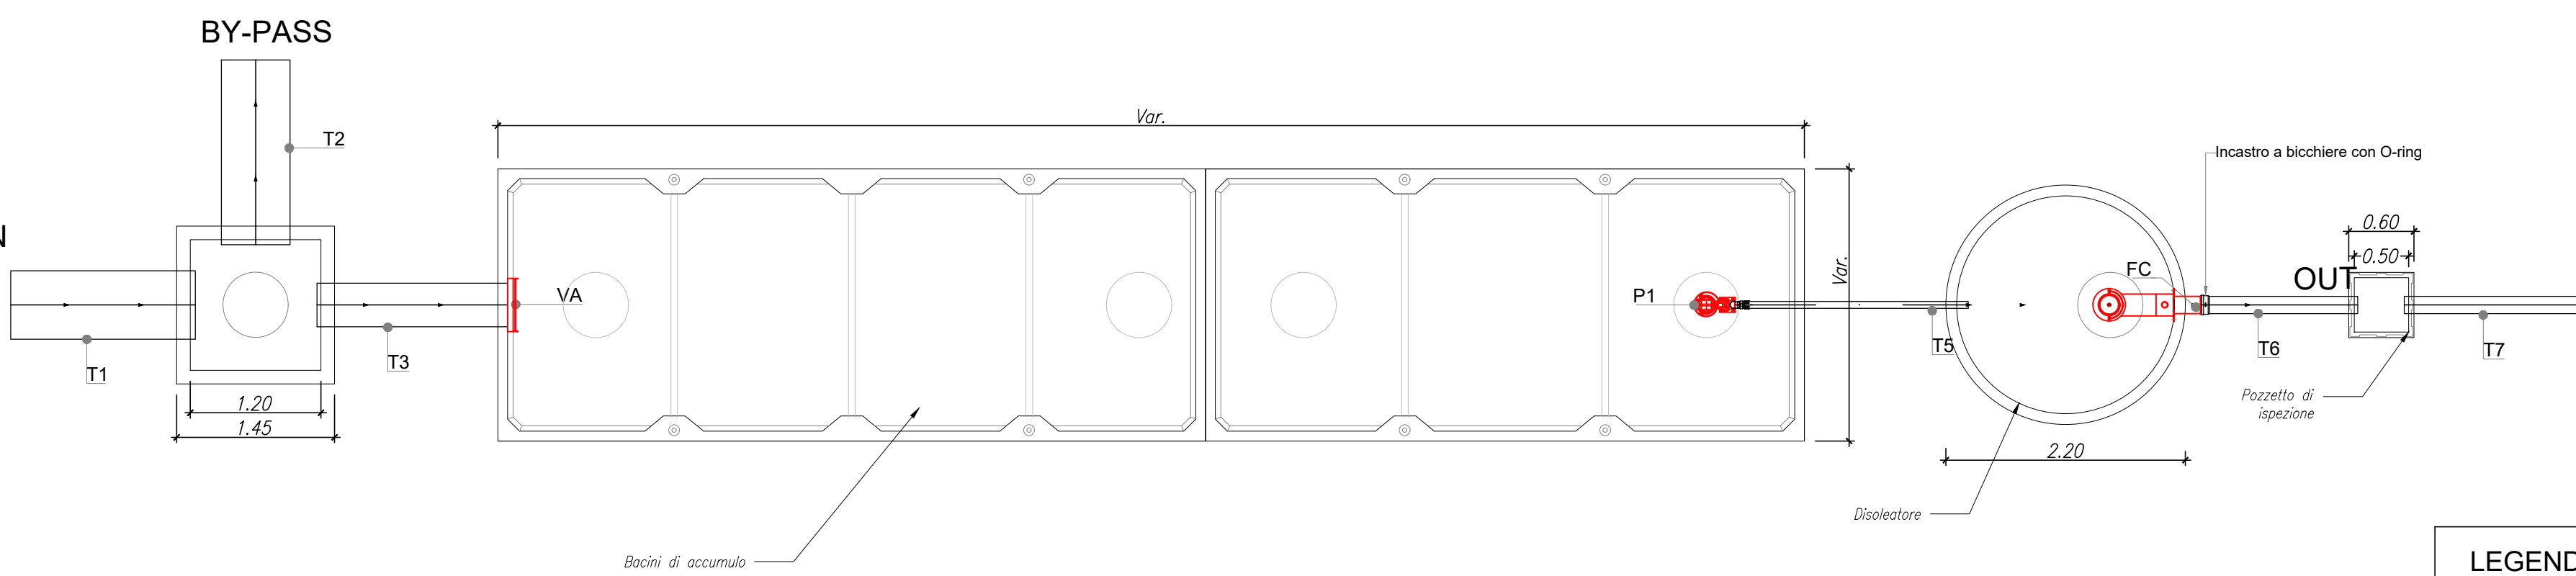


- LEGENDA TUBAZIONI
- T1 : TUBAZIONE IN INGRESSO PVC eVar. UNI 302
 - T2 : TUBAZIONE DI BY-PASS PVC eVar. UNI 302
 - T3 : TUBAZIONE PVC eVar. UNI 302
 - T5 : TUBAZIONE PEAD ø63
 - T6+T7 : TUBAZIONE PVC ø160 UNI 302

- LEGENDA APPARECCHIATURE
- VA : valvola antiriflusso eVar.
 - FC : valvola otturatrice con filtro a coalescenza ø160mm
 - P1 : elettropompa

- CARATTERISTICHE DEI MATERIALI
- CALCESTRUZZO MAGRONE:
 - Classe di resistenza: C12/15 (Rck 15 MPa)
 - CALCESTRUZZO FOSSI/CANALETTE:
 - Classe di resistenza: C20/25 (Rck 25 MPa)
 - ACCIAIO PER C.A.:
 - Rete elettrosaldata ø8 15x15

TRINCEA DRENANTE PER
RECAPITO ACQUE CHIARIFICATE
scala 1:20

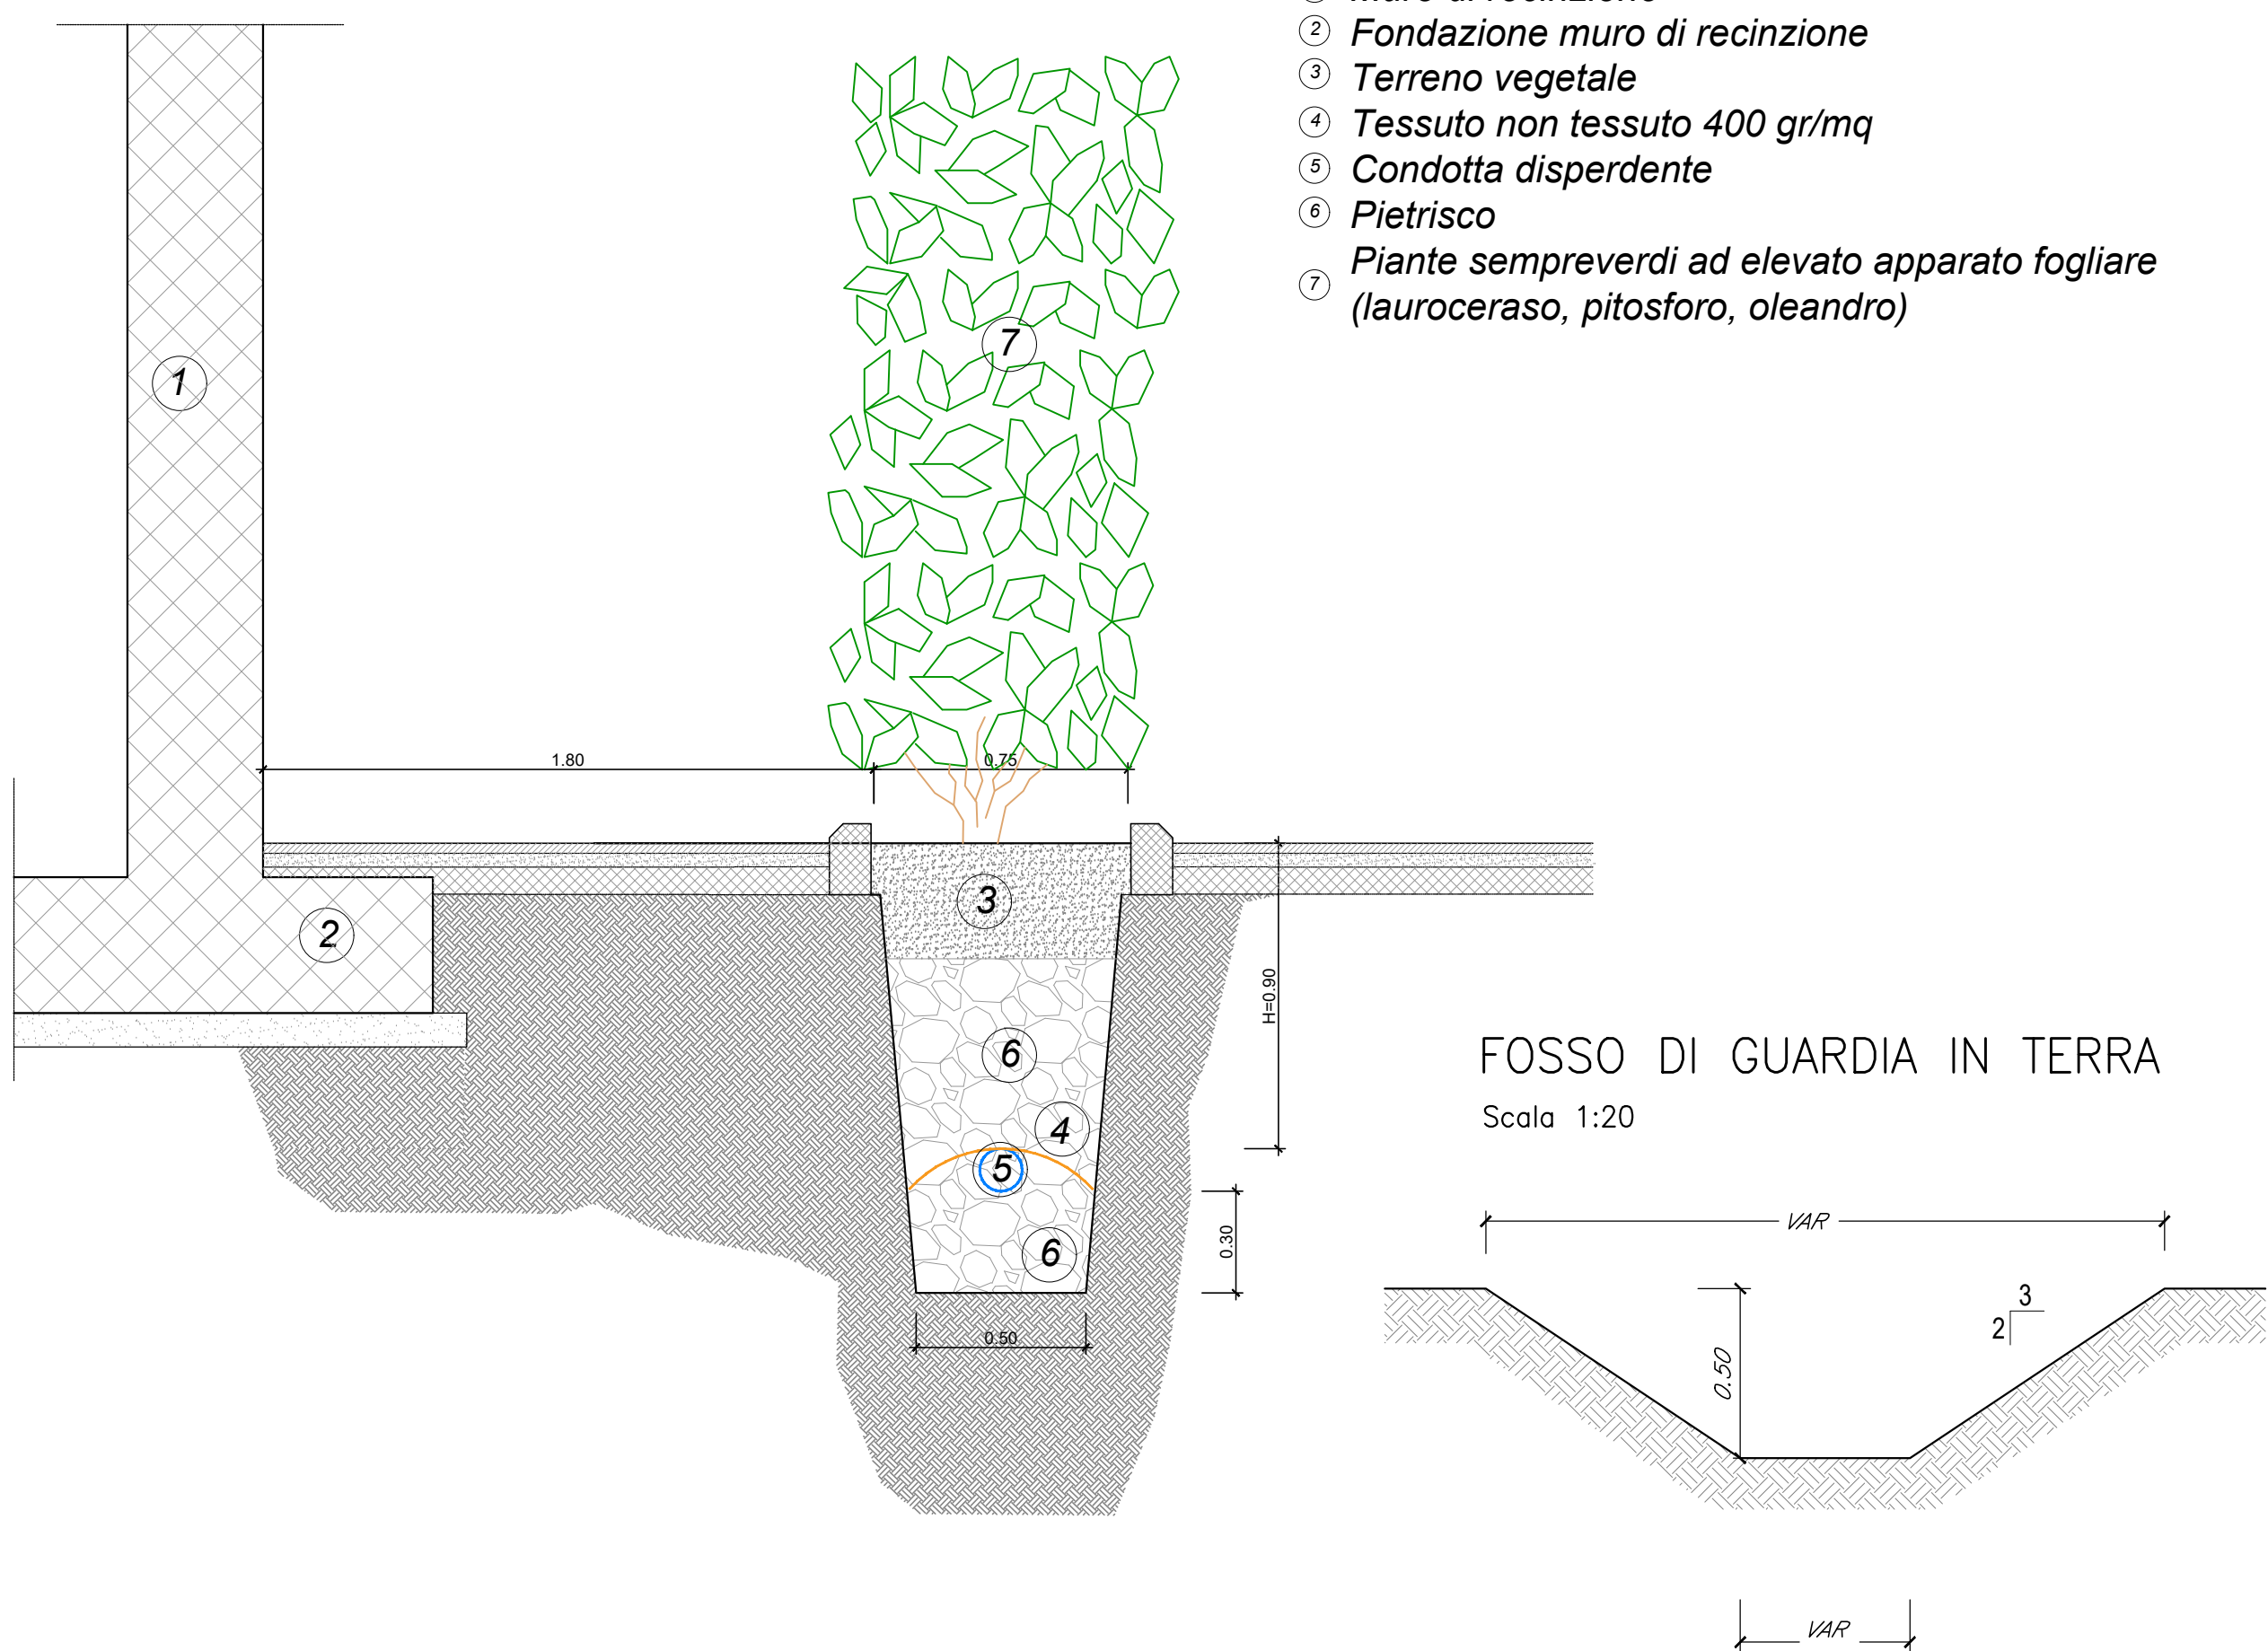


Legenda:

- ① Muro di recinzione
- ② Fondazione muro di recinzione
- ③ Terreno vegetale
- ④ Tessuto non tessuto 400 gr/mq
- ⑤ Condotta disperdente
- ⑥ Pietrisco
- ⑦ Pianta sempreverdi ad elevato apparato fogliare (lauroceraso, pitosforo, oleandro)

FOSSO DI GUARDIA IN TERRA

Scala 1:20

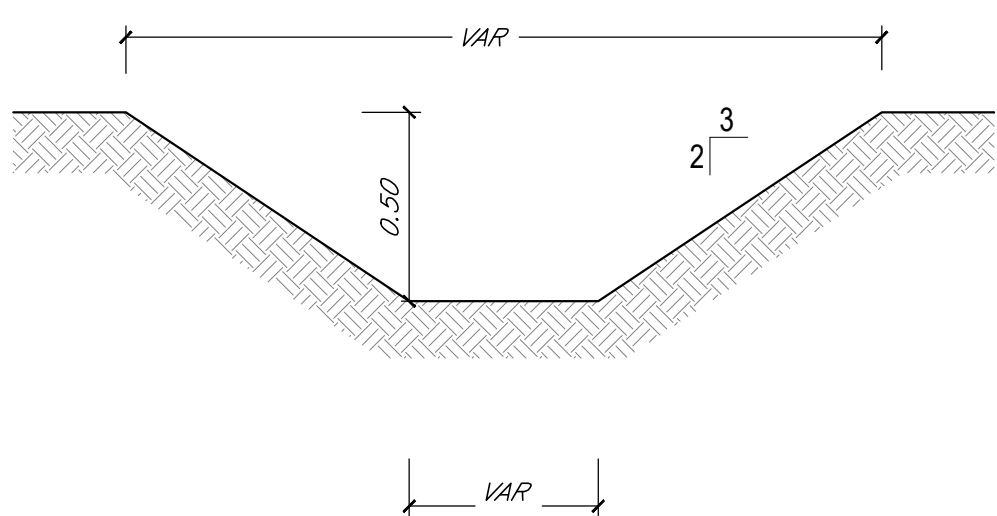

COMMITTENTE:

PROGETTAZIONE:

DIRETTRICE FERROVIARIA MESSINA - CATANIA - PALERMO
NUOVO COLLEGAMENTO PALERMO - CATANIA

U.O. INFRASTRUTTURE SUD

PROGETTO DEFINITIVO

TRATTA DITTAINO - CATENANUOVA
INFRASTRUTTURA FERROVIARIA

Ibraica

Ibraica di Piattaforma tratta da km 8+920 a km 22+800 – Dettagli 2 di 2

SCALA: varie

Rev.	Descrizione	Redatto	Data	Verificato	Data	Approvato	Data	Autorizzato Data
A	Emissione esecutio	L. Mazzini	02/01/2019	02/01/2019	02/01/2019	02/01/2019	02/01/2019	02/01/2019

File: RS3E500788Z0000204AA.DWG n. Elab.: 248