SCAVI E BONIFICHE	
SCAVO	0.50 mq
BONIFICA	11.66 m
ESUBOSC	1.67 mq

RILEVATI	
RILEVATO	13.10 mq
TERRENO VEGETALE	5.17 m
ANTICAPILLARE	5.84 mq

SOVRASTRUTTURA	
BALLAST	2.74 mq
SUBBALLAST	8.40 m
SUPER COMPATTATO	8.76 m

SEZIONE N. : 41
Q. PROGETTO : 261.13
DIST.PROG. : 2+000.00

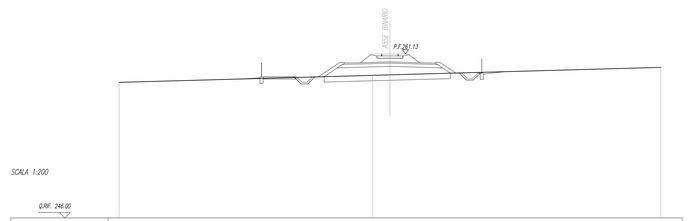

SCALA 1:200

Q.RIF. 246.00

| | | |