


SCALARETTURA  
SALIZATI 2,71 mq

SEZIONE N. : 49  
Q. PROGETTO : 261,84  
DIST.PROG. : 2+400,00


SCALA 1:200

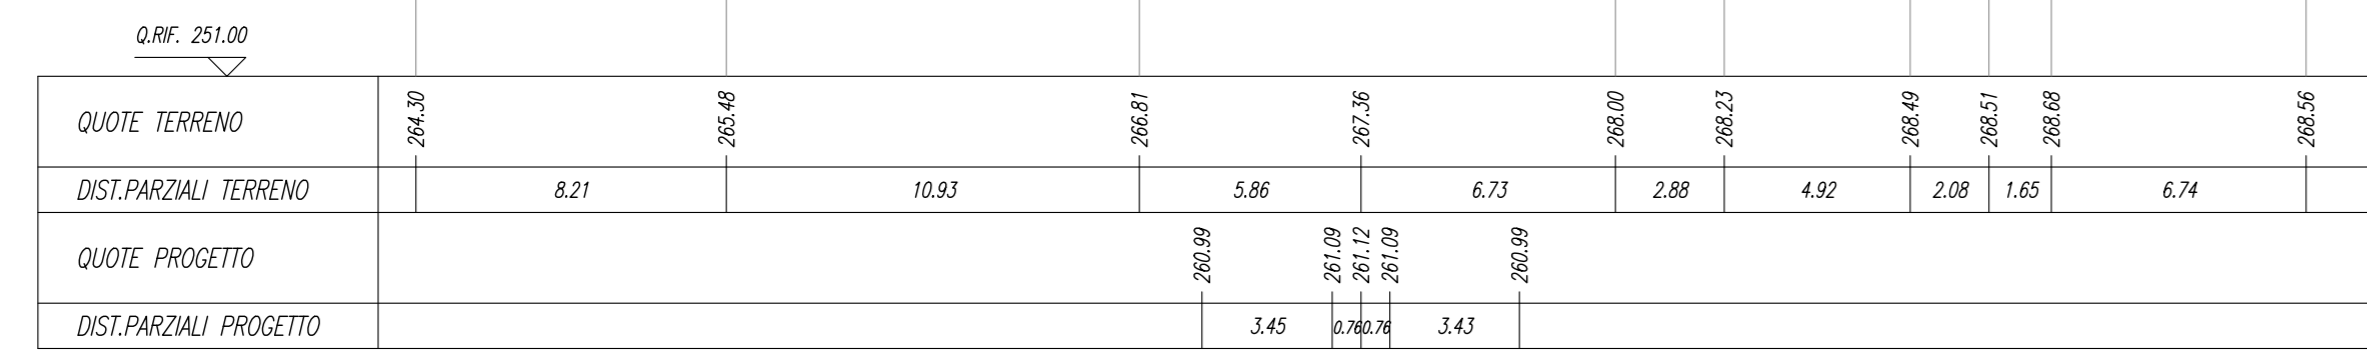

SCALARETTURA  
SALIZATI 2,71 mq

SEZIONE N. : 50  
Q. PROGETTO : 261,22  
DIST.PROG. : 2+450,00


SCALA 1:200

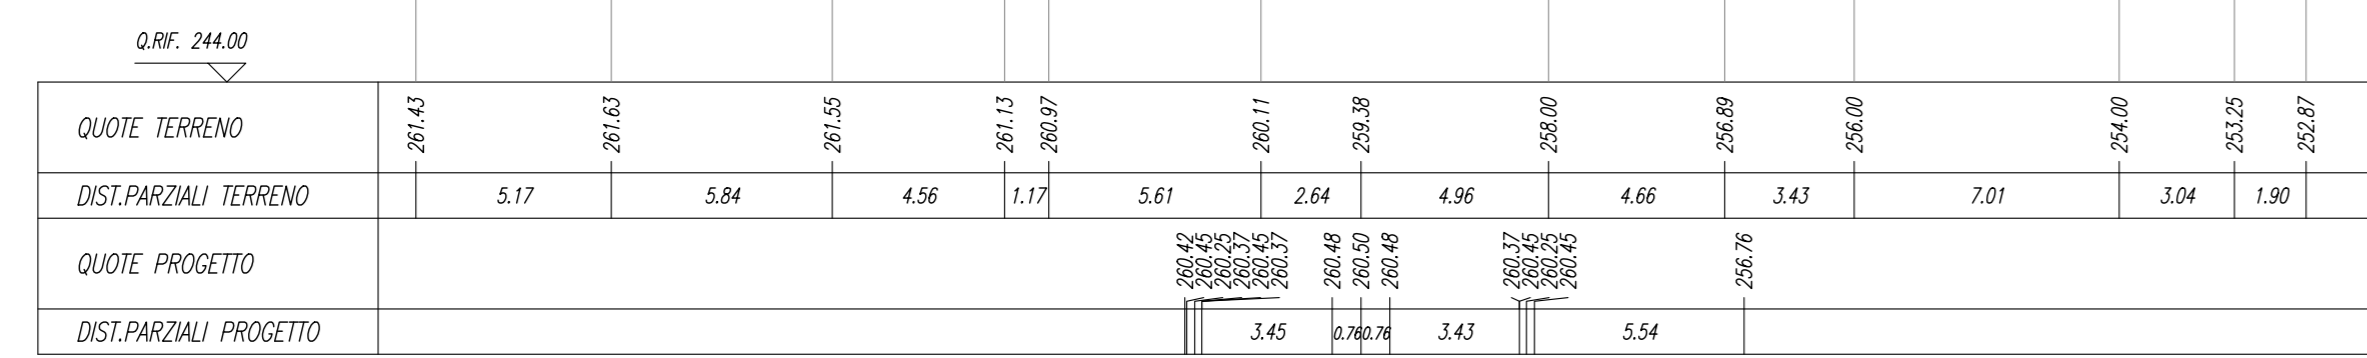

SCALARETTURA  
SALIZATI 2,88 mq

SEZIONE N. : 51  
Q. PROGETTO : 260,60  
DIST.PROG. : 2+500,00


SCALA 1:200

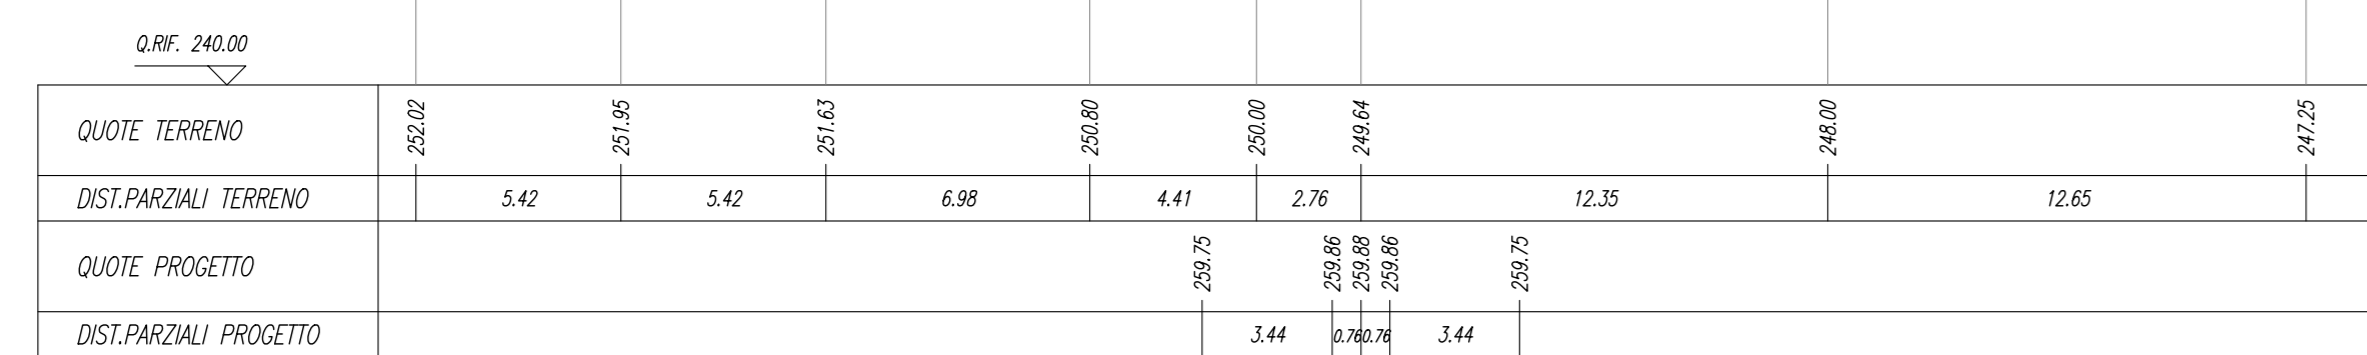

SCALARETTURA  
SALIZATI 2,88 mq

SEZIONE N. : 52  
Q. PROGETTO : 259,98  
DIST.PROG. : 2+550,00


SCALA 1:200

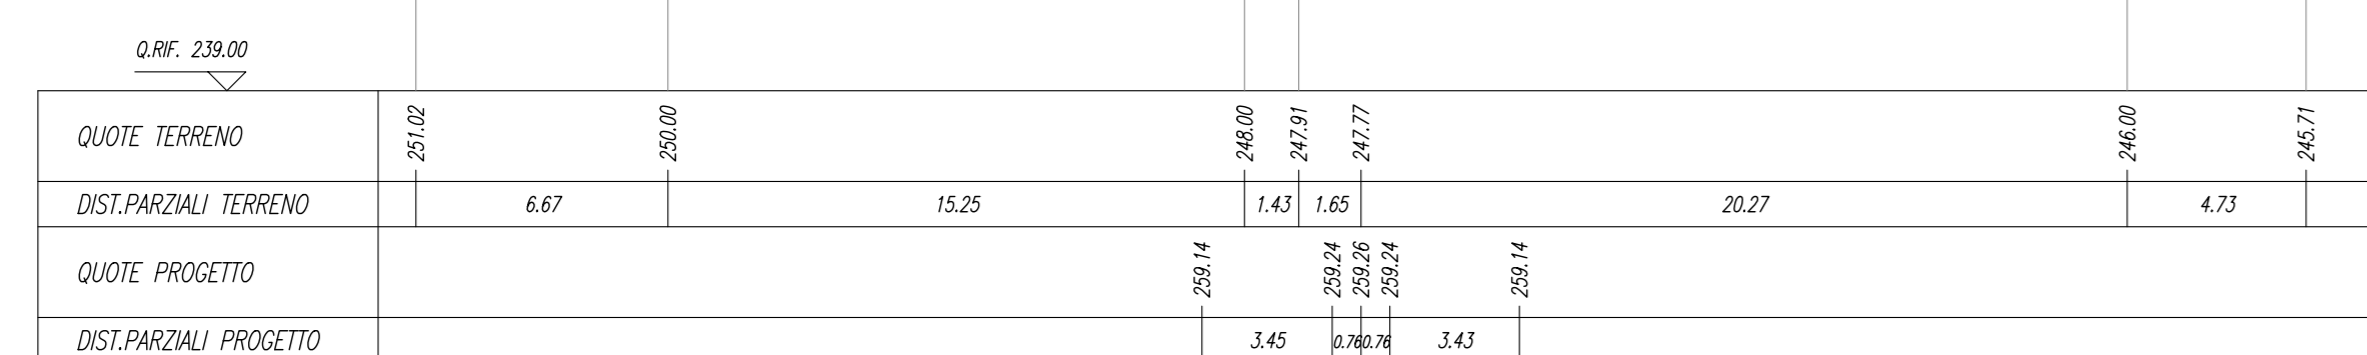

SCALARETTURA  
SALIZATI 2,71 mq

SEZIONE N. : 53  
Q. PROGETTO : 259,36  
DIST.PROG. : 2+600,00


SCALA 1:200

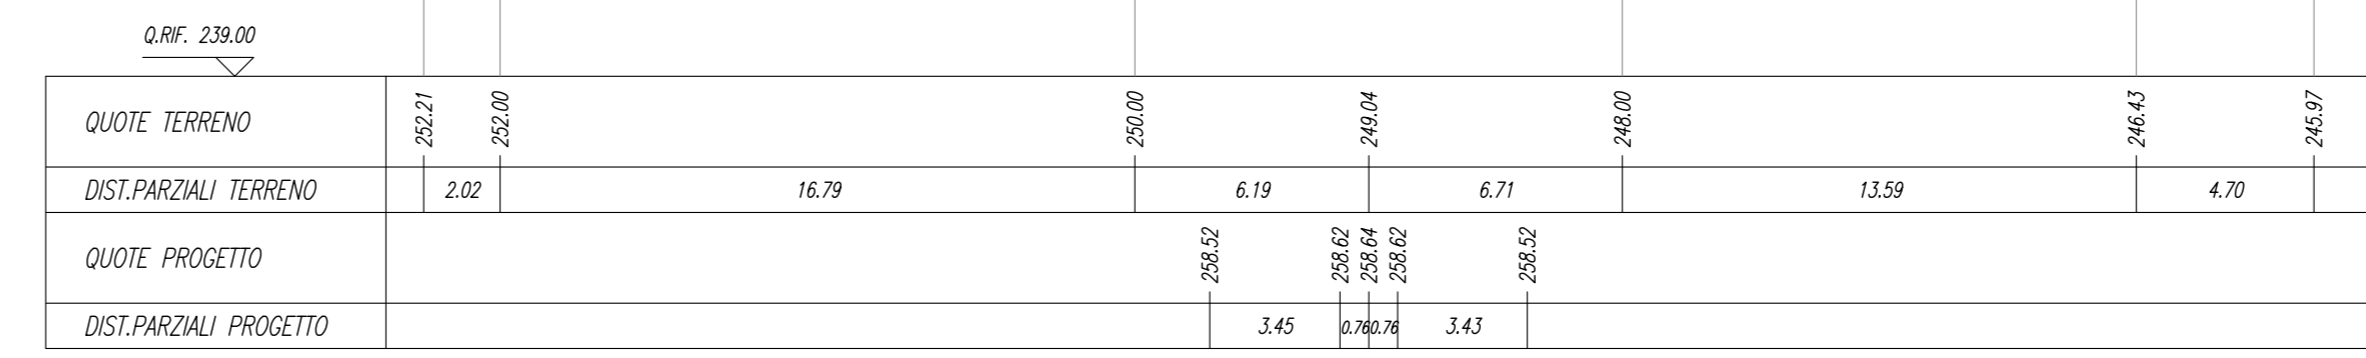

SCALARETTURA  
SALIZATI 2,71 mq

SEZIONE N. : 54  
Q. PROGETTO : 258,74  
DIST.PROG. : 2+650,00


SCALA 1:200

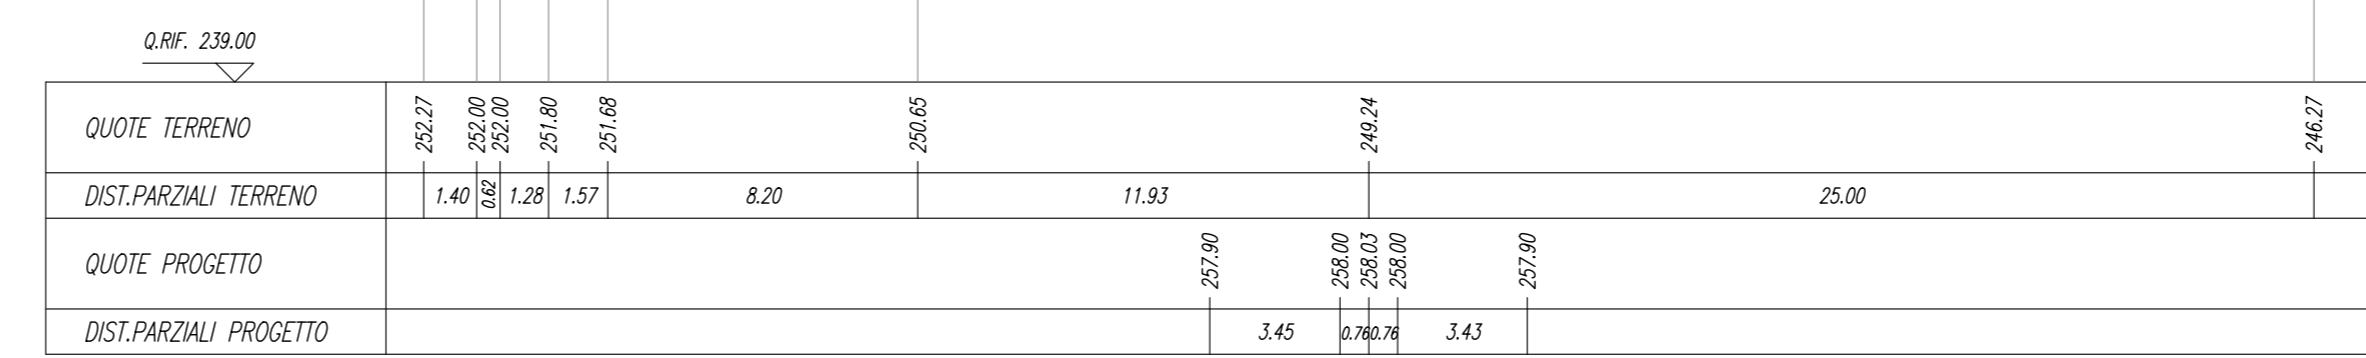

SCALARETTURA  
SALIZATI 2,85 mq

SEZIONE N. : 55  
Q. PROGETTO : 258,13  
DIST.PROG. : 2+700,00


SCALA 1:200

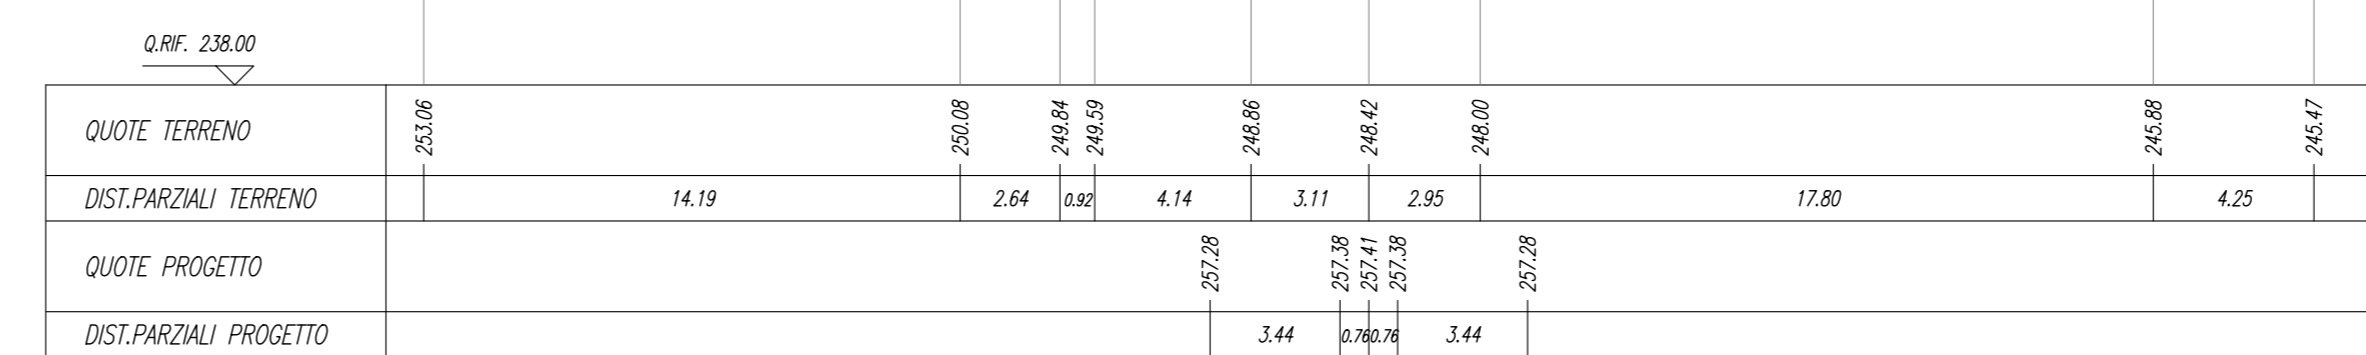

SCALARETTURA  
SALIZATI 2,85 mq

SEZIONE N. : 56  
Q. PROGETTO : 257,51  
DIST.PROG. : 2+750,00

SCALA 1:200

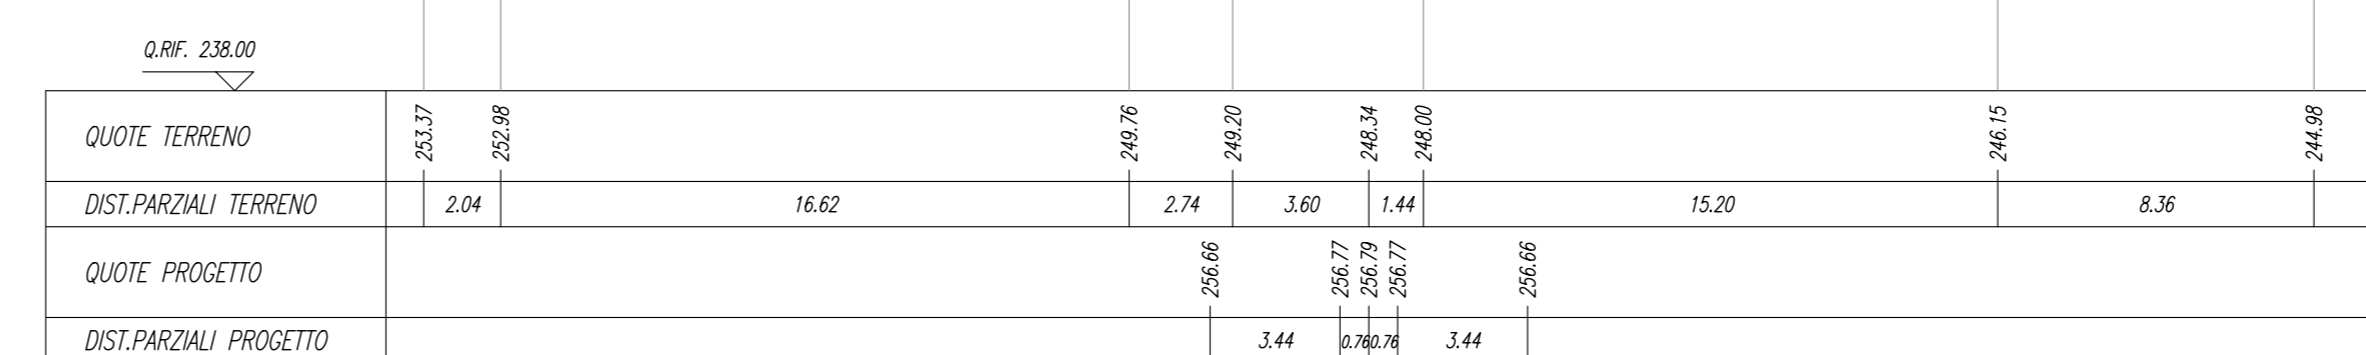

COMMITTENTE:  
**RFI**  
RETE FERROVIARIA ITALIANA  
GRUPPO FERROVIE DELLO STATO ITALIANE

PROGETTAZIONE:  
**ITALFERR**  
GRUPPO FERROVIE DELLO STATO ITALIANE

**DIRETTRICE FERROVIARIA MESSINA - CATANIA - PALERMO**  
**NUOVO COLLEGAMENTO PALERMO - CATANIA**

**U.O. INFRASTRUTTURE CENTRO**  
**PROGETTO DEFINITIVO**  
**TRATTA DITTAINO - CATENANUOVA**  
**INFRASTRUTTURA FERROVIARIA**

Sezioni trasversali  
Sezioni trasversali - Tav.7/53

SCALA:  
1:200

COMMESSA LOTTO FASE ENTE TIPO DOC. OPERA/DISCIPLINA PROGR. REV.  
RS3E 50 D 29 WB 1F0101 007 A

Rev.	Descrizione	Redatto	Data	Verificato	Data	Approvato	Data	Autorizzato Data
A	Enclave eseciva	L. Meoni	Dicembre 2019	M. Ameglio	Dicembre 2019	F. Spicciotti	Dicembre 2019	F. Meoni Dicembre 2019

File: K3SE50029WBFD101007A.dwg n. Elab.: 349