



SCALE: 1:200  
 QUOTE: 1:200

SEZIONE N. : 65  
 Q. PROGETTO : 251.94  
 DIST.PROG. : 3+200.00

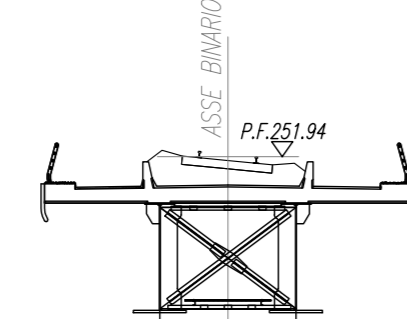


SCALA 1:200

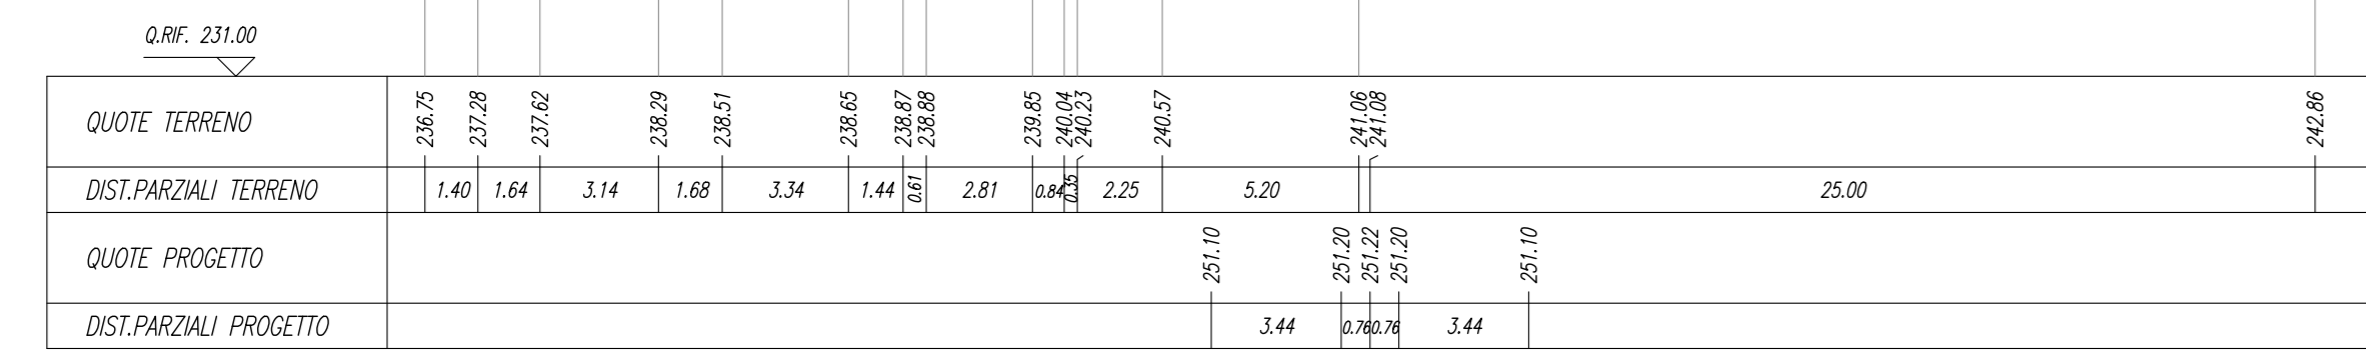


SCALE: 1:200  
 QUOTE: 1:200

SEZIONE N. : 69  
 Q. PROGETTO : 250.44  
 DIST.PROG. : 3+400.00

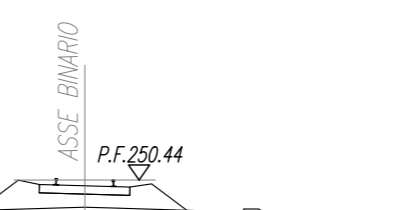


SCALA 1:200

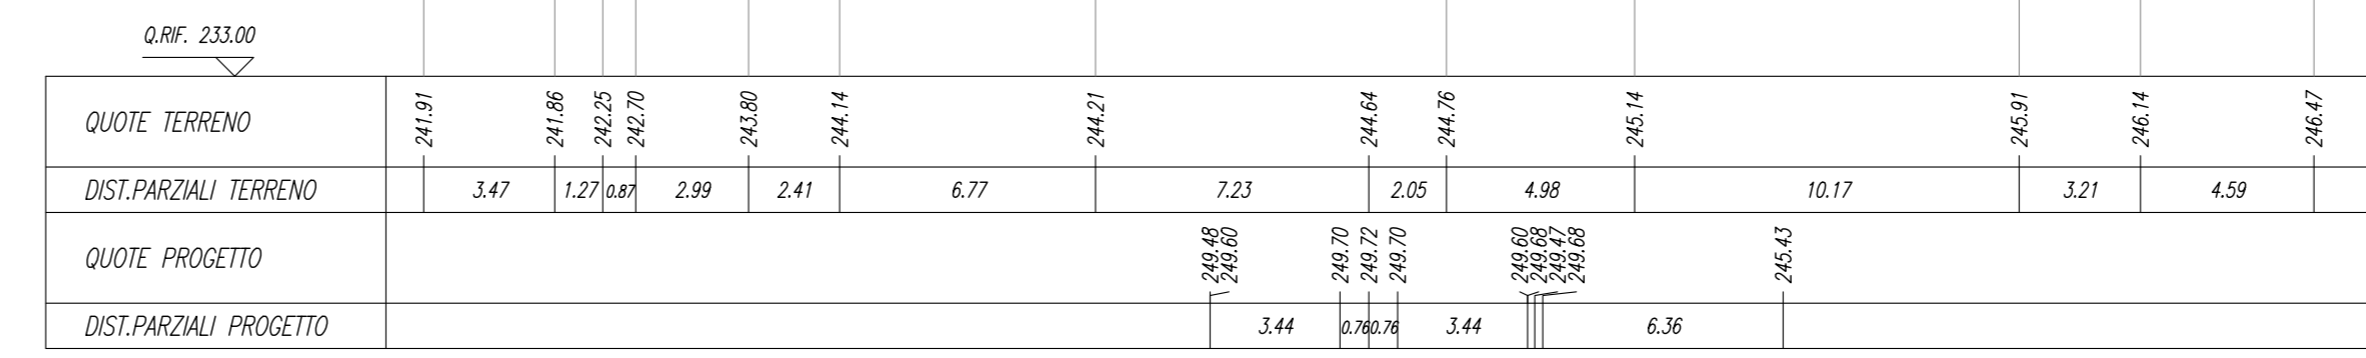


SCALE: 1:200  
 QUOTE: 1:200

SEZIONE N. : 66  
 Q. PROGETTO : 251.48  
 DIST.PROG. : 3+250.00

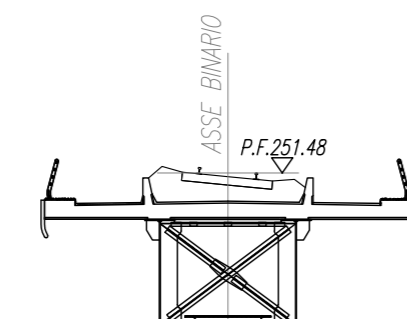


SCALA 1:200

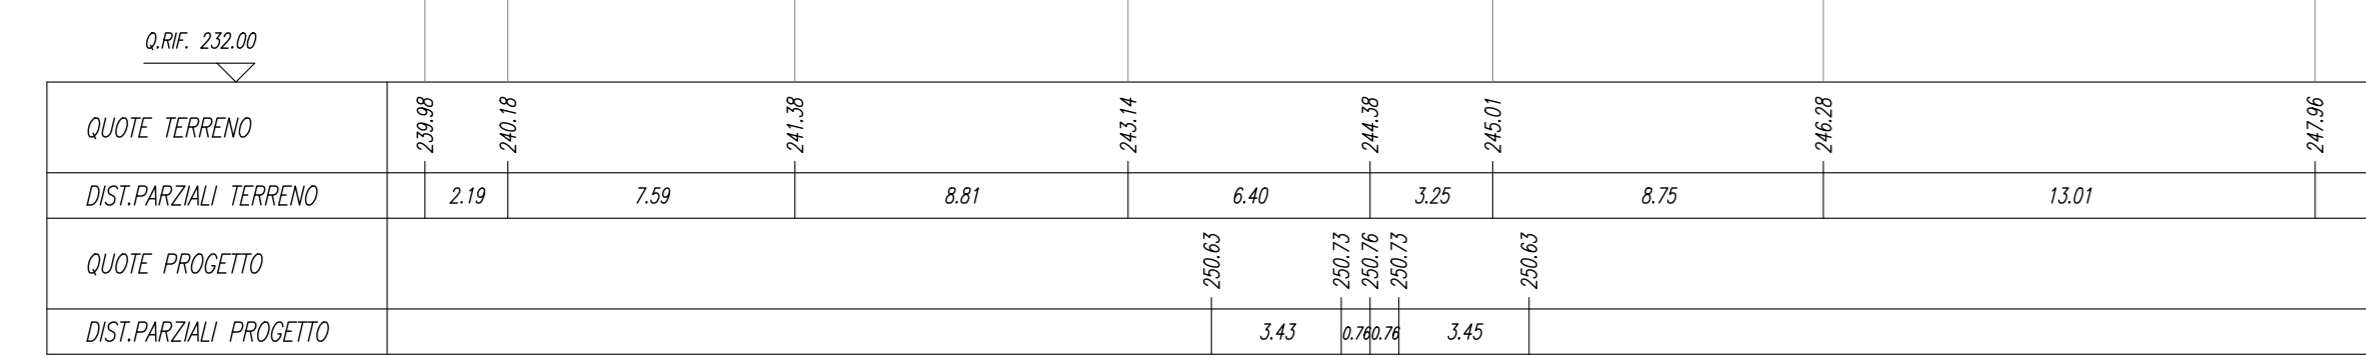


SCALE: 1:200  
 QUOTE: 1:200

SEZIONE N. : 70  
 Q. PROGETTO : 250.10  
 DIST.PROG. : 3+400.00

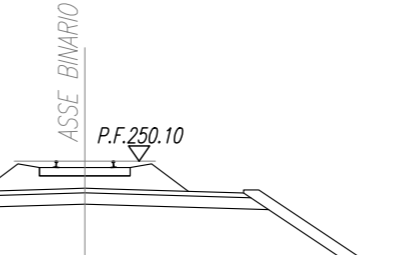


SCALA 1:200

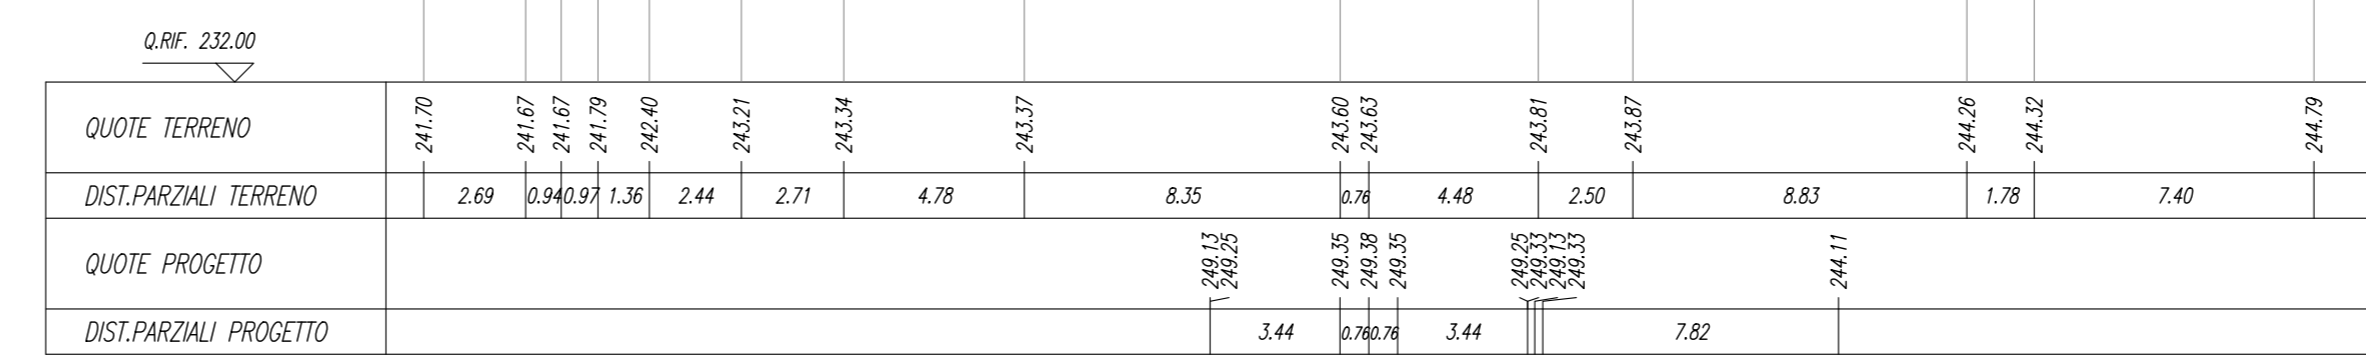


SCALE: 1:200  
 QUOTE: 1:200

SEZIONE N. : 67  
 Q. PROGETTO : 251.13  
 DIST.PROG. : 3+200.00

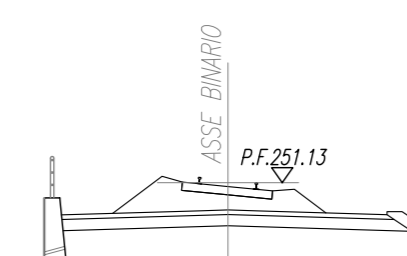


SCALA 1:200

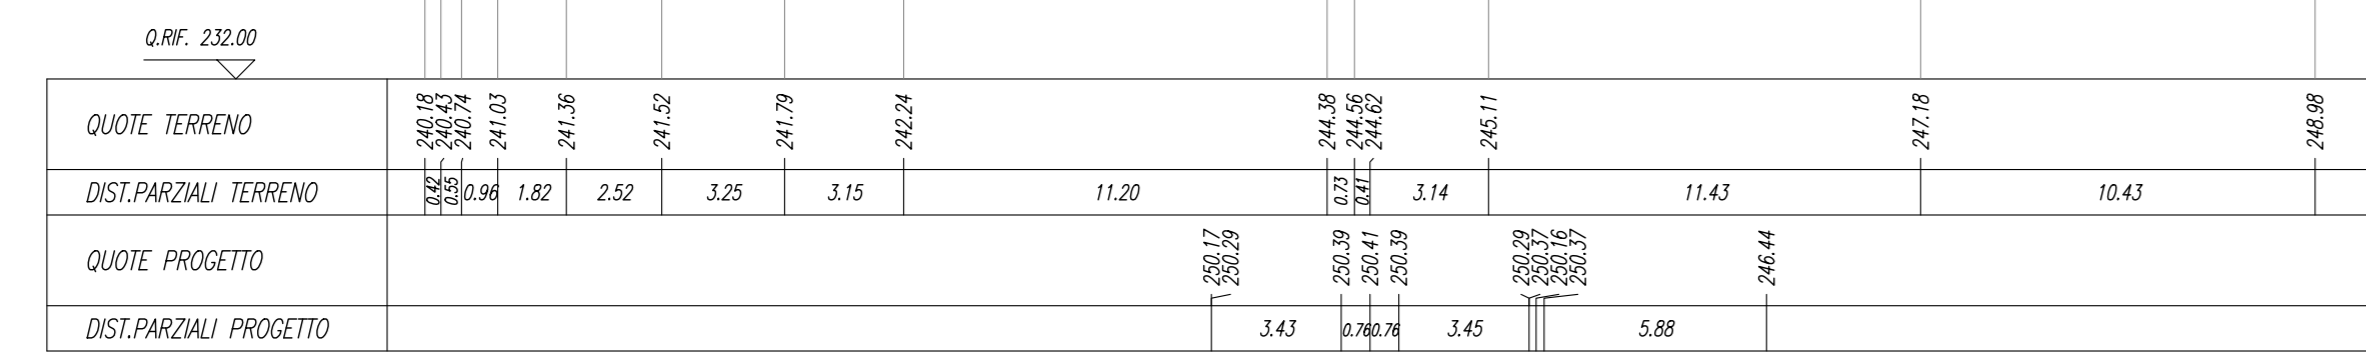


SCALE: 1:200  
 QUOTE: 1:200

SEZIONE N. : 71  
 Q. PROGETTO : 249.75  
 DIST.PROG. : 3+500.00

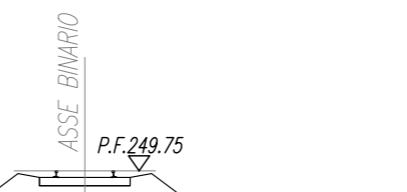


SCALA 1:200

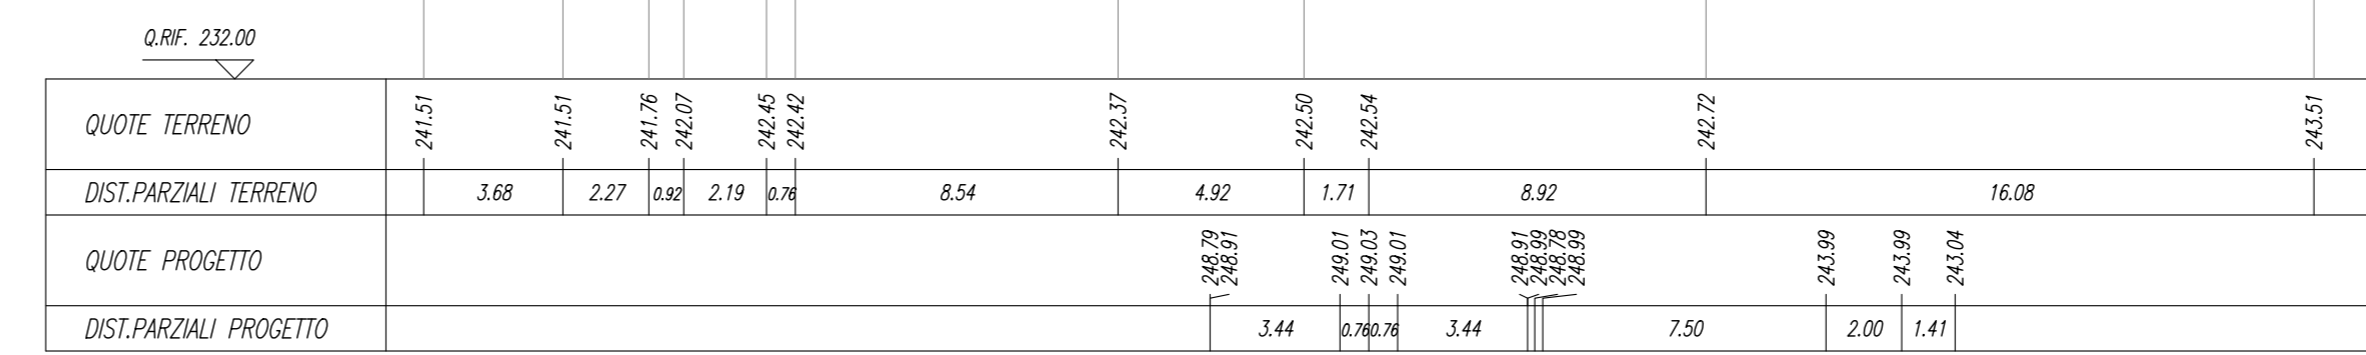


SCALE: 1:200  
 QUOTE: 1:200

SEZIONE N. : 68  
 Q. PROGETTO : 250.79  
 DIST.PROG. : 3+300.00

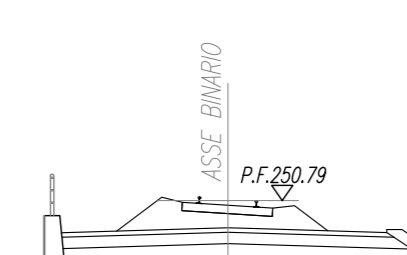


SCALA 1:200

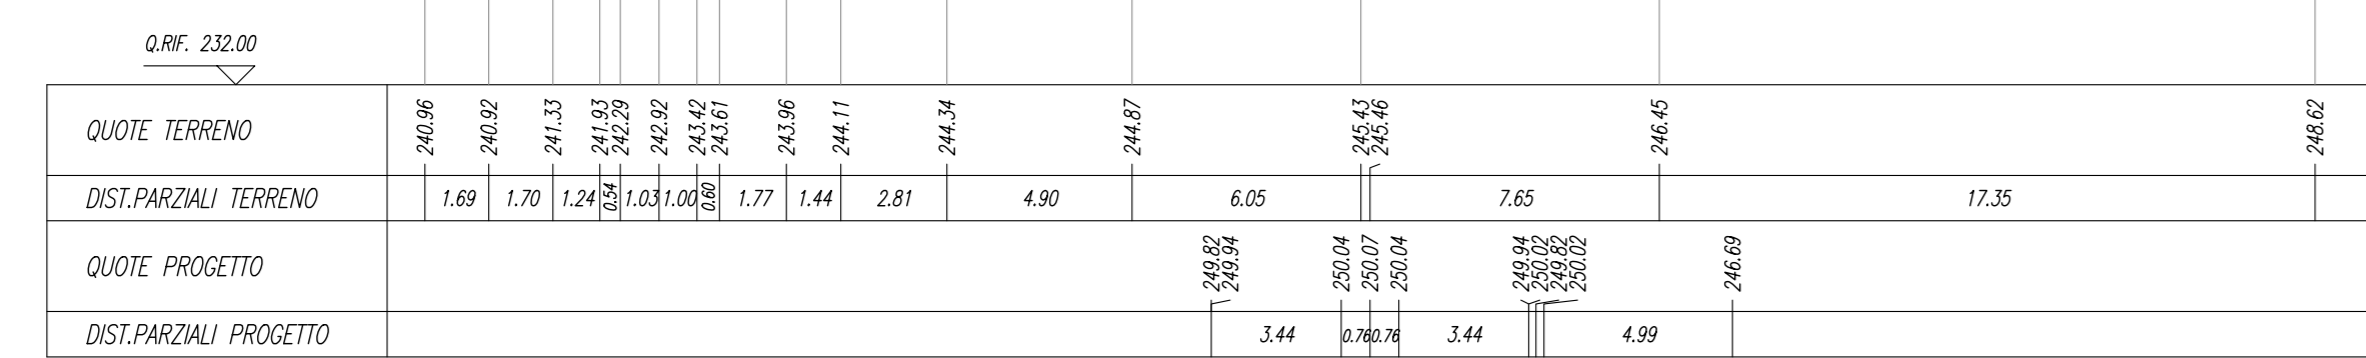


SCALE: 1:200  
 QUOTE: 1:200

SEZIONE N. : 72  
 Q. PROGETTO : 249.41  
 DIST.PROG. : 3+550.00

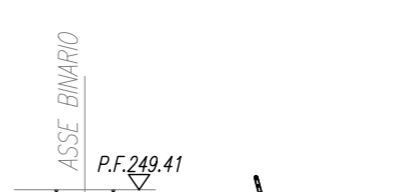

SCALA 1:200

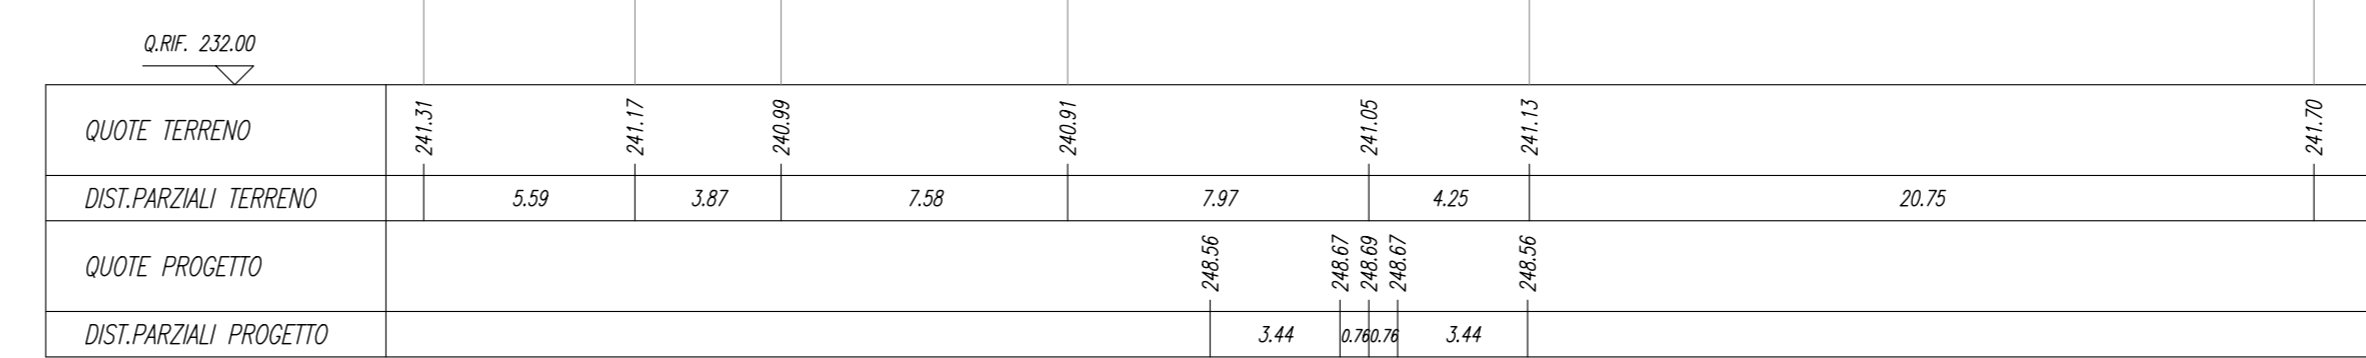

COMMITTENTE: **RFI** RETE FERROVIARIA ITALIANA GRUPPO FERROVIE DELLO STATO ITALIANE

PROGETTAZIONE: **ITALFERR** GRUPPO FERROVIE DELLO STATO ITALIANE

**DIRETTRICE FERROVIARIA MESSINA - CATANIA - PALERMO**  
**NUOVO COLLEGAMENTO PALERMO - CATANIA**

**U.O. INFRASTRUTTURE CENTRO**  
**PROGETTO DEFINITIVO**  
**TRATTA DITTAINO - CATENANUOVA**  
**INFRASTRUTTURA FERROVIARIA**

Sezioni trasversali  
 Sezioni trasversali - Tav.9/53

SCALA: 1:200

COMMESSA LOTTO FASE ENTE TIPO DOC. OPERA/DISCIPLINA PROGR. REV.

RS	3E	50	D	29	WB	1	F	0	1	0	1	0	1	0	0	9	A
----	----	----	---	----	----	---	---	---	---	---	---	---	---	---	---	---	---

Rev.	Descrizione	Redatto	Data	Verificato	Data	Approvato	Data	Autorizzato	Data
A	Enclave eseciva	L. Messori	Dicembre 2019	M. Ameglio	Dicembre 2019	F. Spicciotti	Dicembre 2019	F. Ameglio	Dicembre 2019

File: K3SE50029WBFD101009A.dwg n. Elab.: 351