


SCALARE BORDO	1.81 m
TERRENO	2.70 m
PROGETTO	14.46 m
FOSSO	1.57 m
PARZIALI	
PARZIALI	54.97 m
TERRENO	2.70 m
PROGETTO	7.31 m
FOSSO	
PARZIALI	
PARZIALI	2.39 m
TERRENO	8.40 m
PROGETTO	8.59 m

SEZIONE N. : 81  
Q. PROGETTO : 246.30  
DIST.PROG. : +4+000.00


SCALA 1:200

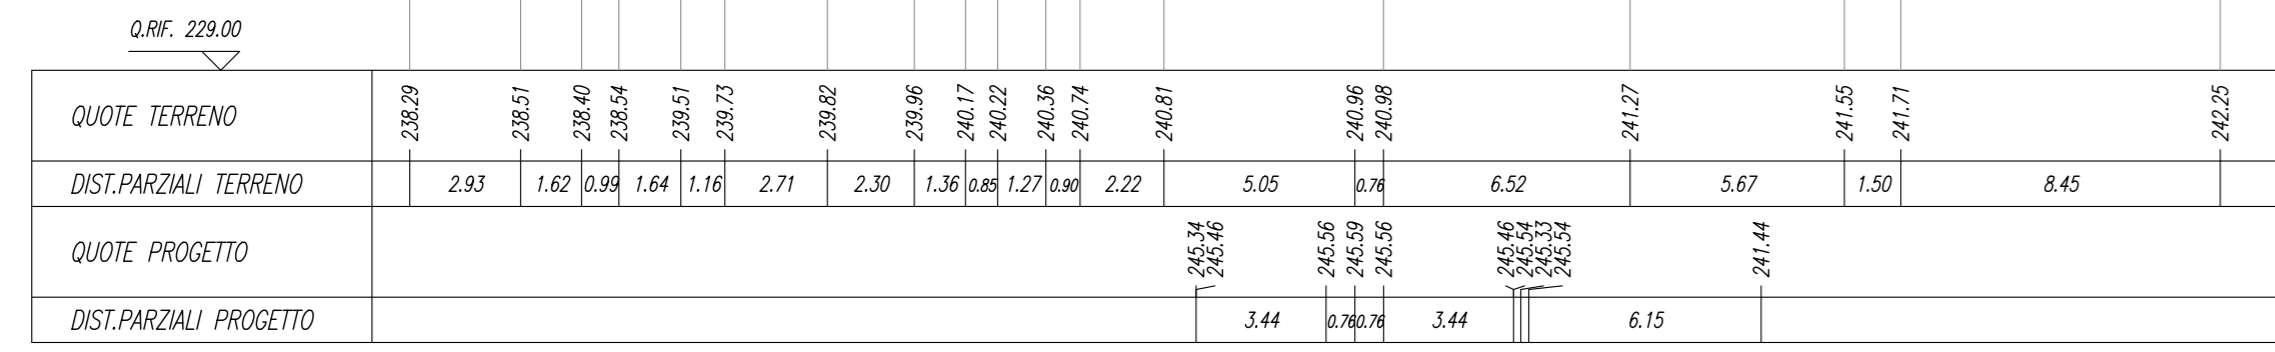

SCALARE BORDO	2.30 m
TERRENO	2.70 m
PROGETTO	16.54 m
FOSSO	2.42 m
PARZIALI	
PARZIALI	37.27 m
TERRENO	2.70 m
PROGETTO	11.11 m
FOSSO	
PARZIALI	
PARZIALI	2.86 m
TERRENO	8.40 m
PROGETTO	8.78 m

SEZIONE N. : 85  
Q. PROGETTO : 244.92  
DIST.PROG. : +4+200.00


SCALA 1:200

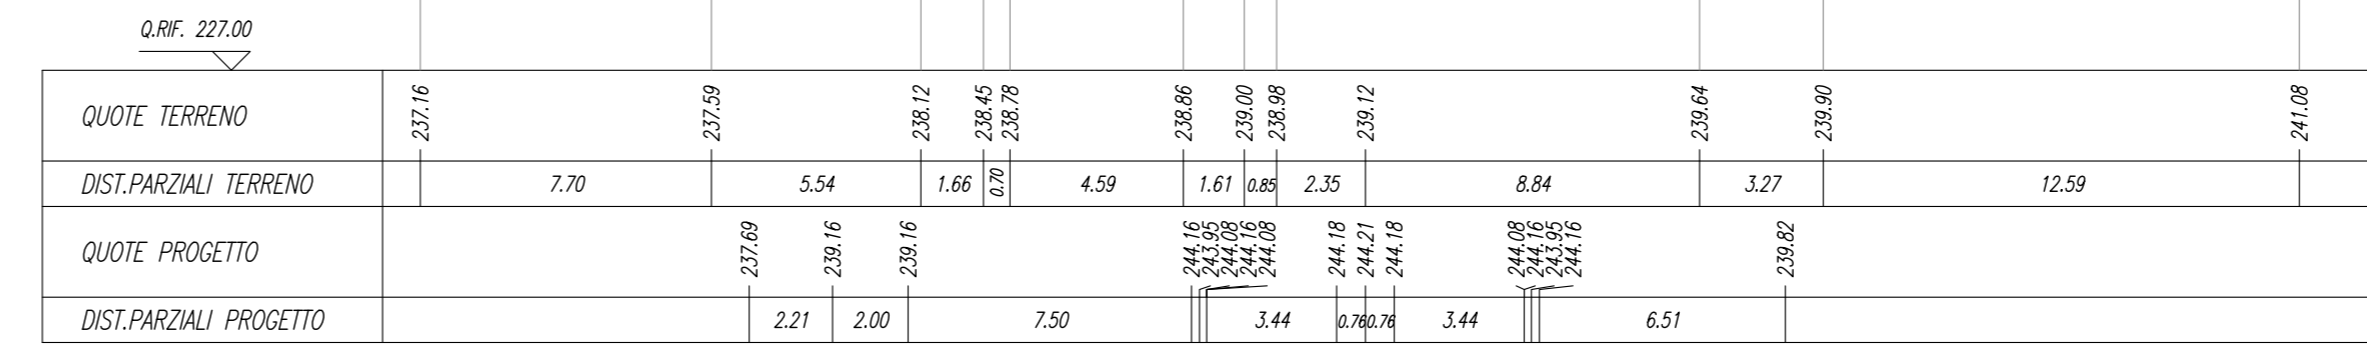

SCALARE BORDO	1.81 m
TERRENO	2.70 m
PROGETTO	14.46 m
FOSSO	1.57 m
PARZIALI	
PARZIALI	138.79 m
TERRENO	2.70 m
PROGETTO	7.11 m
FOSSO	
PARZIALI	
PARZIALI	2.46 m
TERRENO	8.40 m
PROGETTO	8.59 m

SEZIONE N. : 82  
Q. PROGETTO : 245.96  
DIST.PROG. : +4+000.00


SCALA 1:200

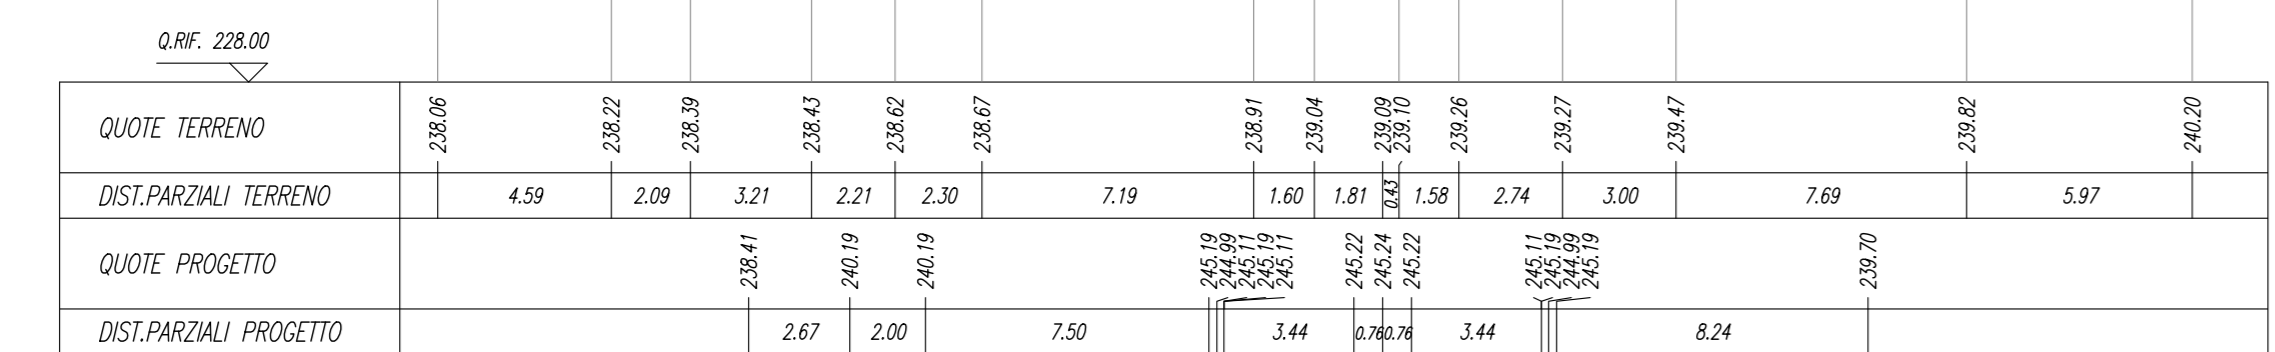

SCALARE BORDO	2.30 m
TERRENO	2.70 m
PROGETTO	16.54 m
FOSSO	2.42 m
PARZIALI	
PARZIALI	131.79 m
TERRENO	2.70 m
PROGETTO	11.44 m
FOSSO	
PARZIALI	
PARZIALI	2.47 m
TERRENO	8.40 m
PROGETTO	8.78 m

SEZIONE N. : 86  
Q. PROGETTO : 244.58  
DIST.PROG. : +4+200.00


SCALA 1:200

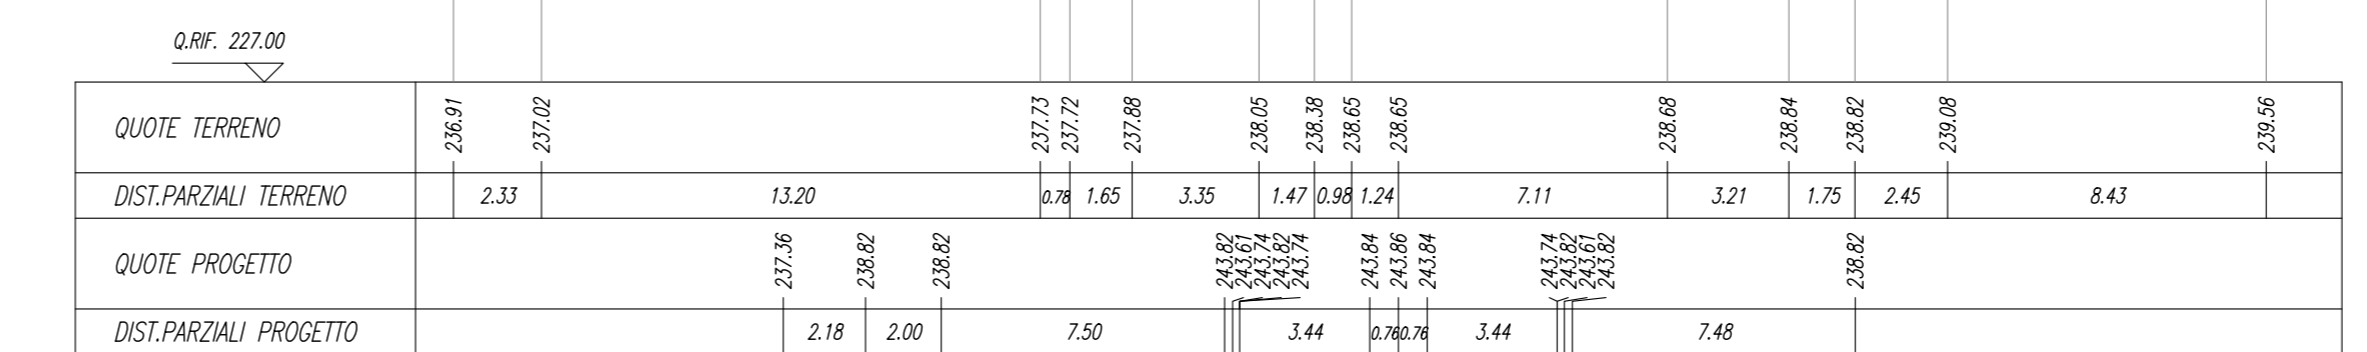

SCALARE BORDO	1.81 m
TERRENO	2.70 m
PROGETTO	14.46 m
FOSSO	1.57 m
PARZIALI	
PARZIALI	100.55 m
TERRENO	2.70 m
PROGETTO	7.18 m
FOSSO	
PARZIALI	
PARZIALI	2.65 m
TERRENO	8.40 m
PROGETTO	8.59 m

SEZIONE N. : 83  
Q. PROGETTO : 245.61  
DIST.PROG. : +4+000.00


SCALA 1:200

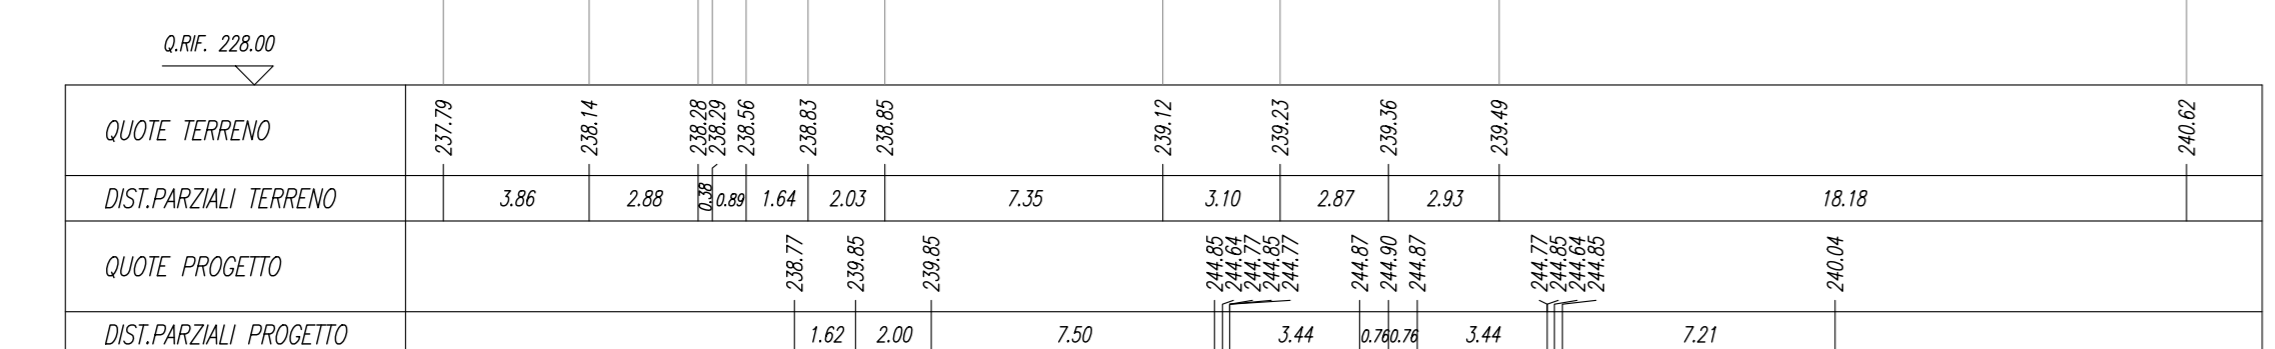

SCALARE BORDO	2.30 m
TERRENO	2.70 m
PROGETTO	16.54 m
FOSSO	2.42 m
PARZIALI	
PARZIALI	102.73 m
TERRENO	2.70 m
PROGETTO	12.48 m
FOSSO	
PARZIALI	
PARZIALI	2.74 m
TERRENO	8.40 m
PROGETTO	8.78 m

SEZIONE N. : 87  
Q. PROGETTO : 244.24  
DIST.PROG. : +4+200.00


SCALA 1:200

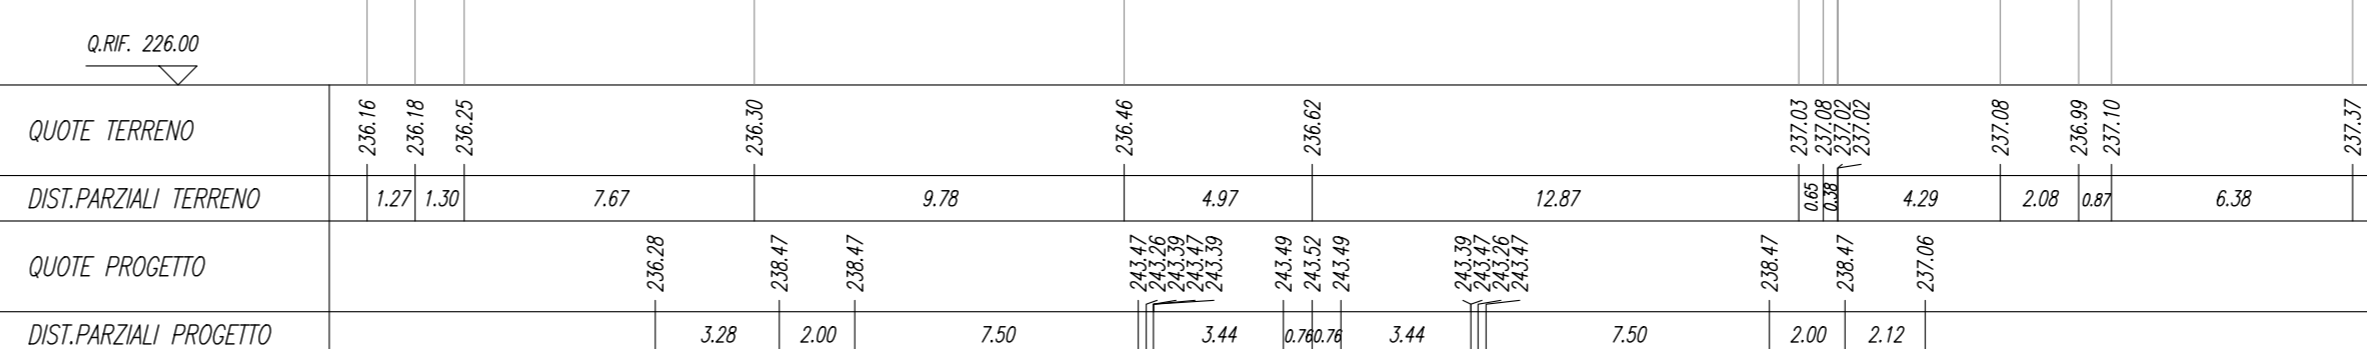

SCALARE BORDO	1.81 m
TERRENO	2.70 m
PROGETTO	14.46 m
FOSSO	1.57 m
PARZIALI	
PARZIALI	34.28 m
TERRENO	2.70 m
PROGETTO	7.37 m
FOSSO	
PARZIALI	
PARZIALI	2.45 m
TERRENO	8.40 m
PROGETTO	8.59 m

SEZIONE N. : 84  
Q. PROGETTO : 245.27  
DIST.PROG. : +4+000.00


SCALA 1:200

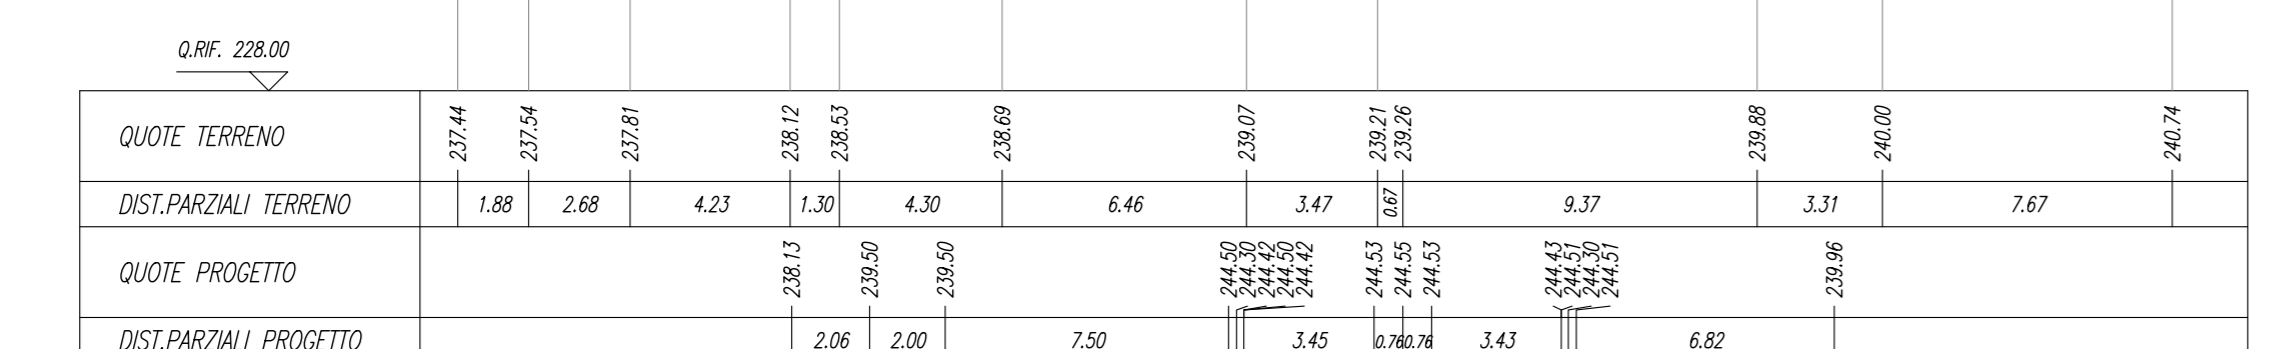

SCALARE BORDO	2.30 m
TERRENO	2.70 m
PROGETTO	16.54 m
FOSSO	2.42 m
PARZIALI	
PARZIALI	77.96 m
TERRENO	2.70 m
PROGETTO	17.06 m
FOSSO	
PARZIALI	
PARZIALI	2.74 m
TERRENO	8.40 m
PROGETTO	8.78 m

SEZIONE N. : 88  
Q. PROGETTO : 243.89  
DIST.PROG. : +4+200.00

SCALA 1:200

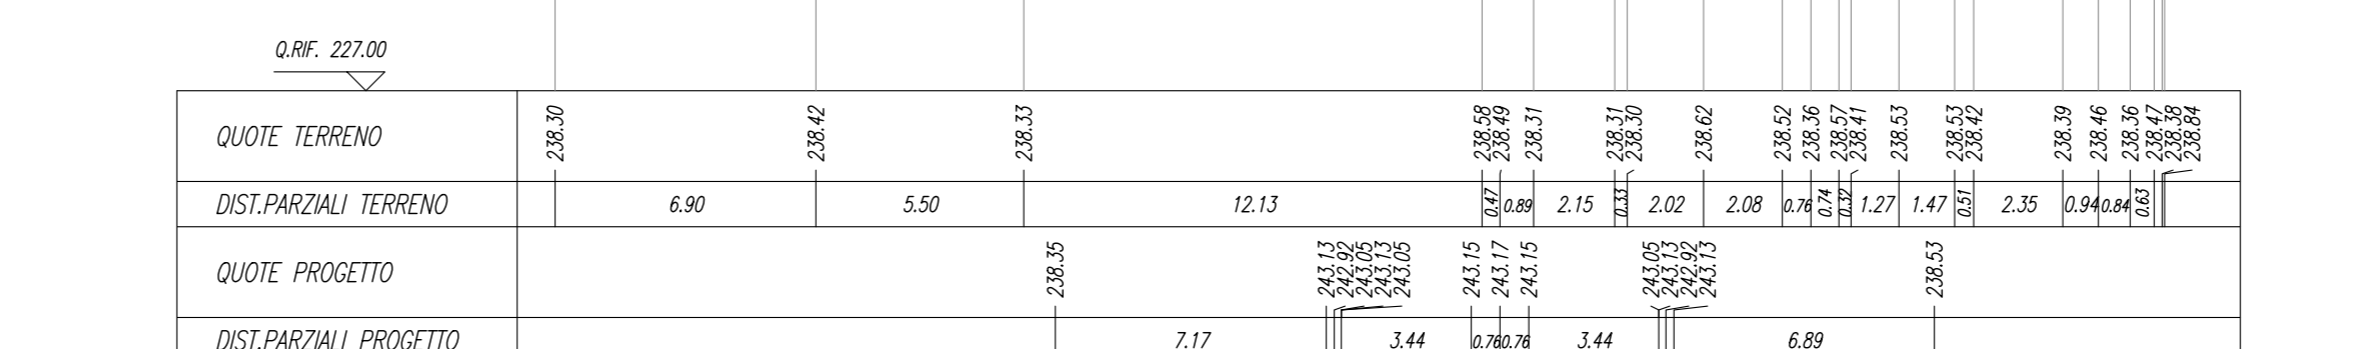

COMMITTENTE: **RFI** RETE FERROVIARIA ITALIANA GRUPPO FERROVIE DELLO STATO ITALIANE

PROGETTAZIONE: **ITALFERR** GRUPPO FERROVIE DELLO STATO ITALIANE

**DIRETTRICE FERROVIARIA MESSINA - CATANIA - PALERMO**  
**NUOVO COLLEGAMENTO PALERMO - CATANIA**

**U.O. INFRASTRUTTURE CENTRO**  
**PROGETTO DEFINITIVO**  
**TRATTA DITTAINO - CATENANUOVA**  
**INFRASTRUTTURA FERROVIARIA**

Sezioni trasversali  
Sezioni trasversali - Tav.11/53

SCALA: 1:200

COMMESSA LOTTO FASE ENTE TIPO DOC. OPERA/DISCIPLINA PROGR. REV.

RS3E 50 D 29 WB I F 0 1 0 1 0 1 1 A

Rev.	Descrizione	Redatto	Data	Verificato	Data	Approvato	Data	Autorizzato Data
A	Enclave eseciva	L. Masetti	Dicembre 2019	M. Ammirati	Dicembre 2019	F. Spontoni	Dicembre 2019	F. Ammirati Dicembre 2019

File: K3SE50029WBFD1011011A.dwg n. Elab.: 353