SCAVI E BONIFICHE	
TERRENO	63.44 mq
BONIFICA	8.40 m
FOSSO	3.85 mq

RILEVATI	
RILEVATO	1.81 mq
TERRENO VEGETALE	23.12 m

SOVRASTRUTTURA	
BALLAST	2.26 mq
SUBBALLAST	8.40 m
SUPER. COMPATTATO	8.40 m

SEZIONE N. : 105
Q. PROGETTO : 238.03
DIST.PROG. : 5+200.00

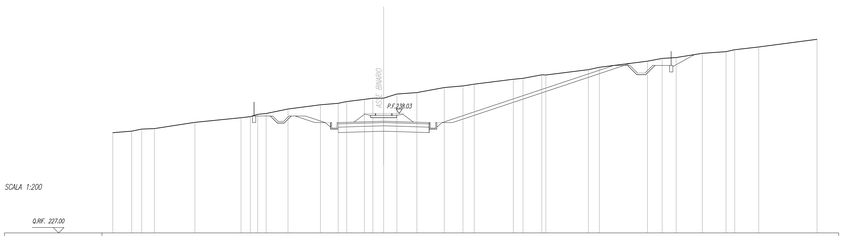

SCALA 1:200

| | | |