SOVRASTRUTTURA	
BALLAST	2,26 mq

SEZIONE N. : 129
Q. PROGETTO : 225,00
DIST.PROG. : 6+400,00

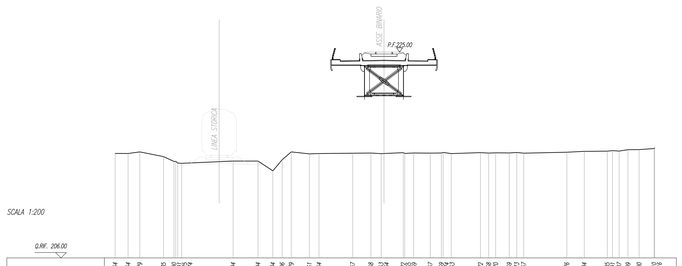

SCALA 1:200

Q.RIF. 206,00

QUOTE TERRENO	215,64	215,64	215,79	215,35	214,90	214,90	214,76	214,84	214,94	214,94	214,83	215,06	215,20	215,61	215,64	215,67	215,68	215,62	215,72	215,63	215,67	215,69	215,70	215,69	215,67	215,76	215,84	215,85	215,87	215,89	216,00	216,10	216,16
DIST.PARZIALI TERRENO	1,19	1,08	2,19	0,36	0,44	0,14	4,75		2,30	1,37	0,66	0,64	1,67	0,88	3,11	1,65	0,95	1,78	0,83	1,54	1,03	0,76	2,70	0,76	1,26	0,58	0,73	3,98	1,61	2,12	0,84	0,81	1,03	1,38
QUOTE PROGETTO															224,43		224,28	224,28	224,28		224,43													
DIST.PARZIALI PROGETTO																	3,44		0,760,76		3,44													

SOVRASTRUTTURA	
BALLAST	2,22 mq

SEZIONE N. : 130
Q. PROGETTO : 224,80
DIST.PROG. : 6+450,00

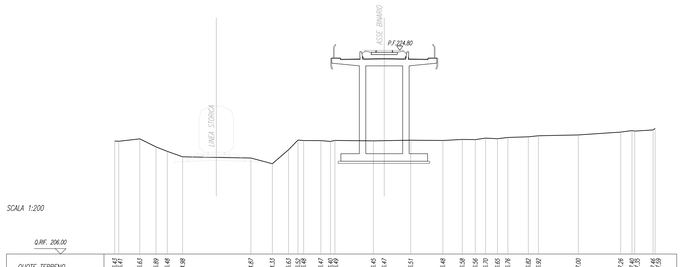

SCALA 1:200

Q.RIF. 206,00

QUOTE TERRENO	216,41	216,44	216,63	215,89	214,96	214,98	214,97	214,43	215,63	216,29	216,47	216,40	216,45	216,47	216,51	216,48	216,48	216,56	216,70	216,65	216,76	216,82	216,90	217,00	217,26	217,55	217,80	217,96	217,96
DIST.PARZIALI TERRENO	2,41	1,94	1,50	1,04	1,42		6,30		1,98	1,49	0,63	1,58	0,82		3,55	1,03	2,45		2,96		1,79	1,20	0,95	1,09	0,96	1,88	0,94	3,68		3,92	1,04	1,70		
QUOTE PROGETTO															223,96		224,08	224,08	224,08		223,96													
DIST.PARZIALI PROGETTO																	3,44		0,760,76		3,44													

SOVRASTRUTTURA	
BALLAST	2,24 mq

SEZIONE N. : 131
Q. PROGETTO : 224,60
DIST.PROG. : 6+500,00

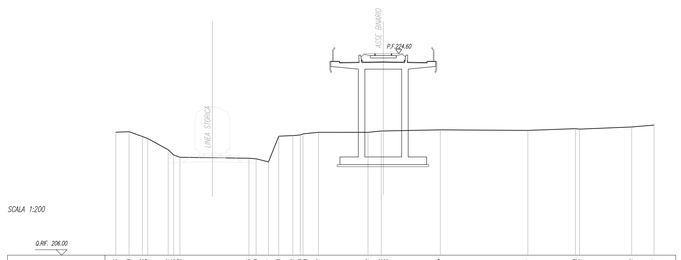

SCALA 1:200

Q.RIF. 206,00

QUOTE TERRENO	217,35	217,40	217,36	216,74	216,26	216,10	214,95	214,90	214,83	214,94	215,06	215,20	215,10	215,74	217,34	217,34	217,46	217,46	217,57	217,51	217,66	217,66	217,84	218,01
DIST.PARZIALI TERRENO	1,23	1,22	0,26	1,89	0,36	0,44	6,37		1,44	1,15	0,45	1,30	0,18	1,42	4,57	1,23		5,26		8,09		4,39	0,26	4,82	2,06
QUOTE PROGETTO															223,76		223,86	223,86	223,86		223,76				
DIST.PARZIALI PROGETTO																	3,44		0,760,76		3,44				

SOVRASTRUTTURA	
BALLAST	2,22 mq

SEZIONE N. : 132
Q. PROGETTO : 224,40
DIST.PROG. : 6+550,00

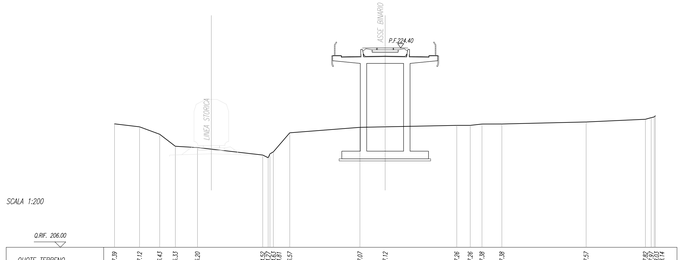

SCALA 1:200

Q.RIF. 206,00

QUOTE TERRENO	217,29	217,12	216,43	215,33	215,20	214,92	214,92	214,92	216,57	217,07	217,12	217,26	217,26	217,38	217,38	217,57	217,80	217,80	217,74
DIST.PARZIALI TERRENO	2,31	1,86	1,45	2,04	6,02	0,38	1,52	6,48		2,33	6,61	1,24	1,09	1,84	7,77	5,47	0,24	0,06	
QUOTE PROGETTO										223,56									
DIST.PARZIALI PROGETTO										3,44									

SOVRASTRUTTURA	
BALLAST	2,24 mq

SEZIONE N. : 133
Q. PROGETTO : 224,20
DIST.PROG. : 6+600,00

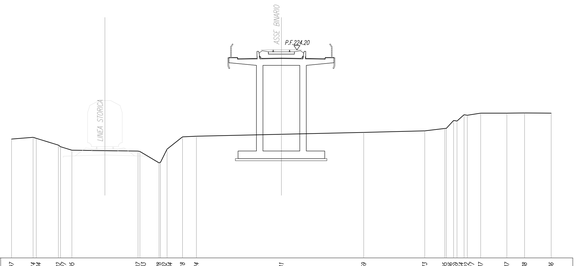

SCALA 1:200

Q.RIF. 205,00

| QUOTE TERRENO | 215,67 | 215,74 | 215,75 | 214,90 | 214,83 | 215,06 | 215,18 | 215,24 | 216,41 | 215,59 | 216,73 | 216,85 | 216,88 | 216,93 | 216,97 | 216,97 | 217,00 | 217,00 | 217,00