| SOVRASTRUTTURA | |
|---|---|
| BALLAST | 2.64 mq |

## SEZIONE N. : 167
Q. PROGETTO : 222.35
DIST.PROG. : 8+300.00

SCALA 1:200




| SOVRASTRUTTURA | |
|---|---|
| BALLAST | 2.50 mq |

## SEZIONE N. : 168
Q. PROGETTO : 221.60
DIST.PROG. : 8+350.00

SCALA 1:200

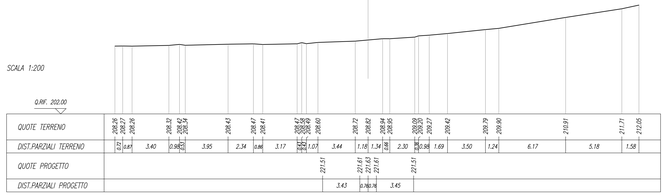


| SOVRASTRUTTURA | |
|---|---|
| BALLAST | 2.35 mq |

## SEZIONE N. : 169
Q. PROGETTO : 220.85
DIST.PROG. : 8+400.00

SCALA 1:200

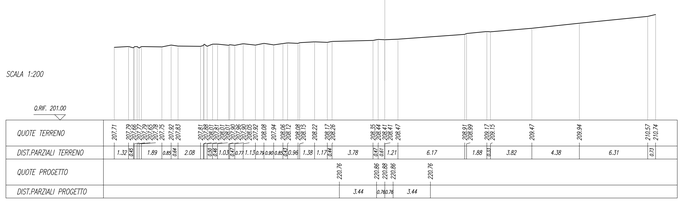


| SOVRASTRUTTURA | |
|---|---|
| BALLAST | 2.27 mq |

## SEZIONE N. : 170
Q. PROGETTO : 220.10
DIST.PROG. : 8+450.00

SCALA 1:200

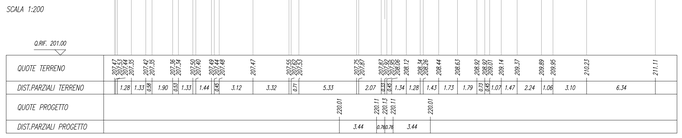


| SCAVI E BONIFICHE | |
|---|---|
| STERRO | 3.96 mq |
| SCOTICO | 20.31 m |
| FOSSO | 3.09 mq |

| RILEVATI | |
|---|---|
| RILEVATO | 81.24 mq |
| TERRENO VEGETALE | 8.62 m |
| ANTICAPILLARE | 11.47 mq |

| SOVRASTRUTTURA | |
|---|---|
| BALLAST | 2.45 mq |
| SUBBALLAST | 8.40 m |
| SUPER. COMPATTATO | 8.78 m |

## SEZIONE N. : 171
Q. PROGETTO : 219.35
DIST.PROG. : 8+500.00

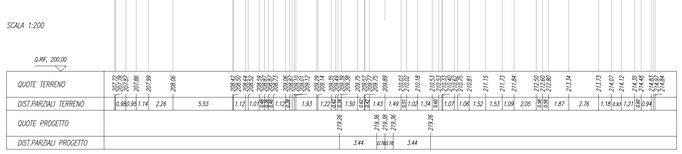


SCALA 1:200




| SCAVI E BONIFICHE | |
|---|---|
| STERRO | 9.86 mq |
| SCOTICO | 20.31 m |
| FOSSO | 3.09 mq |

| RILEVATI | |
|---|---|
| RILEVATO | 81.24 mq |
| TERRENO VEGETALE | 8.62 m |
| ANTICAPILLARE | 11.47 mq |
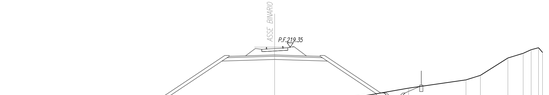
| SOVRASTRUTTURA | |
|---|---|
| BALLAST | 2.45 mq |
| SUBBALLAST | 8.40 m |
| SUPER. COMPATTATO | 8.78 m |

## SEZIONE N. : 172
Q. PROGETTO : 218.60
DIST.PROG. : 8+550.00

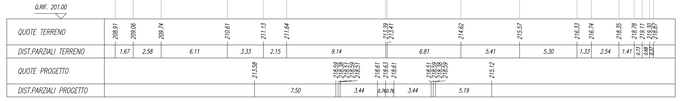SCALA 1:200




| SCAVI E BONIFICHE | |
|---|---|
| STERRO | 2.35 mq |
| SCOTICO | 21.88 m |
| FOSSO | 1.89 mq |

| RILEVATI | |
|---|---|
| RILEVATO | 86.00 mq |
| TERRENO VEGETALE | 11.57 m |
| ANTICAPILLARE | 12.99 mq |

| SOVRASTRUTTURA | |
|---|---|
| BALLAST | 2.68 mq |
| SUBBALLAST | 8.40 m |
| SUPER. COMPATTATO | 8.77 m |

## SEZIONE N. : 173
Q. PROGETTO : 217.85
DIST.PROG. : 8+600.00

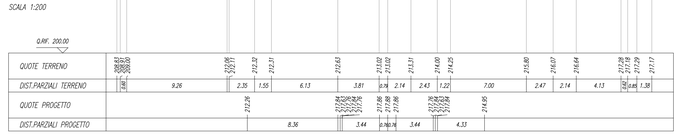SCALA 1:200




| SOVRASTRUTTURA | |
|---|---|
| BALLAST | 2.68 mq |

## SEZIONE N. : 174
Q. PROGETTO : 217.10
DIST.PROG. : 8+650.00




SCALA 1:200

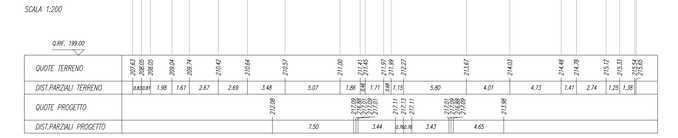


COMMITTENTE:

RFI RETE FERROVIARIA ITALIANA
GRUPPO FERROVIE DELLO STATO ITALIANE

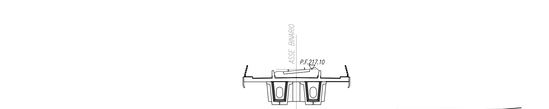PROGETTAZIONE:

ITALFERR
GRUPPO FERROVIE DELLO STATO ITALIANE

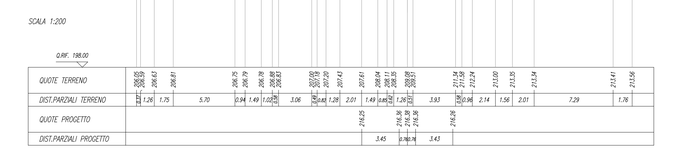**DIRETTRICE FERROVIARIA MESSINA - CATANIA - PALERMO**

**NUOVO COLLEGAMENTO PALERMO - CATANIA**

**U.O. INFRASTRUTTURE CENTRO**

**PROGETTO DEFINITIVO**

**TRATTA DITTAINO - CATENANUOVA**

INFRASTRUTTURA FERROVIARIA

Sezioni trasversali

Sezioni trasversali - Tav.20/53

SCALA: 1:200

| COMMESSA | LOTTO | FASE | ENTE | TIPO DOC. | OPERA/DISCIPLINA | PROGR. | REV. |
|---|---|---|---|---|---|---|---|
| RS3E | 50 | D | 29 | WB | IF0101 | 020 | A |

| Rev. | Descrizione | Redatto | Data | Verificato | Data | Approvato | Data | Autorizzato Data |
|---|---|---|---|---|---|---|---|---|
| A | Emissione esecutiva | L.Massoni | Dicembre 2019 | M. Arcangeli | Dicembre 2019 | F.Spanarino | Dicembre 2019 | F.Arduini Dicembre 2019 |

File: RS3E50D29WBIF0101020A.dwg

n. Elab.: 362