SCAVI E BONIFICHE	
STORICO	2,76 mq
PROGETTO	16,63 m
FERROVIA	2,34 mq

RILEVATI	
RILEVATO	18,13 mq
TERRENO VEGETALE	2,16 m
ANTICAPILLARE	8,39 mq

SOVRASTRUTTURA	
BALLAST	2,74 mq
SUBBALLAST	12,94 m
SUPER COMPATTATO	13,08 m

SEZIONE N. : 188
Q. PROGETTO : 211,19
DIST.PROG. : 9+350,00

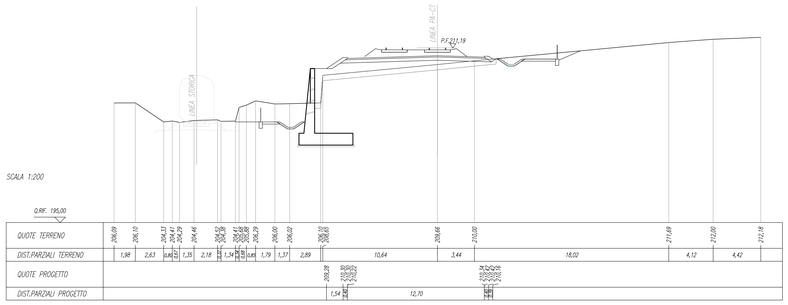

SCAVI E BONIFICHE	
STORICO	4,13 mq
PROGETTO	19,50 m
FERROVIA	2,37 mq

RILEVATI	
RILEVATO	65,72 mq
TERRENO VEGETALE	2,22 m
ANTICAPILLARE	9,76 mq

SOVRASTRUTTURA	
BALLAST	2,38 mq
SUBBALLAST	12,39 m
SUPER COMPATTATO	13,17 m

SEZIONE N. : 189
Q. PROGETTO : 211,13
DIST.PROG. : 9+400,00

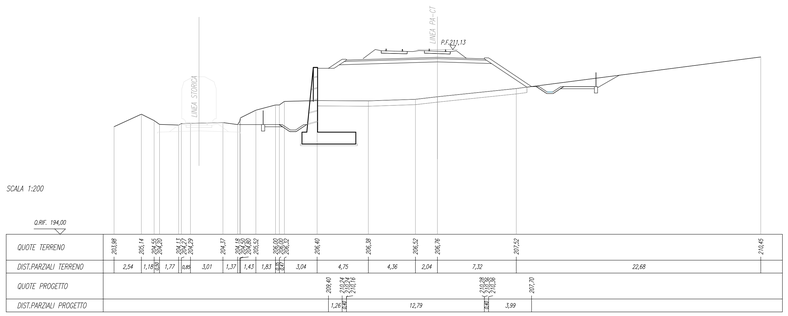

SCAVI E BONIFICHE	
STORICO	2,46 mq
PROGETTO	22,41 m
FERROVIA	2,31 mq

RILEVATI	
RILEVATO	92,99 mq
TERRENO VEGETALE	10,62 m
ANTICAPILLARE	11,08 mq

SOVRASTRUTTURA	
BALLAST	2,49 mq
SUBBALLAST	12,62 m
SUPER COMPATTATO	13,22 m

SEZIONE N. : 190
Q. PROGETTO : 211,07
DIST.PROG. : 9+450,00

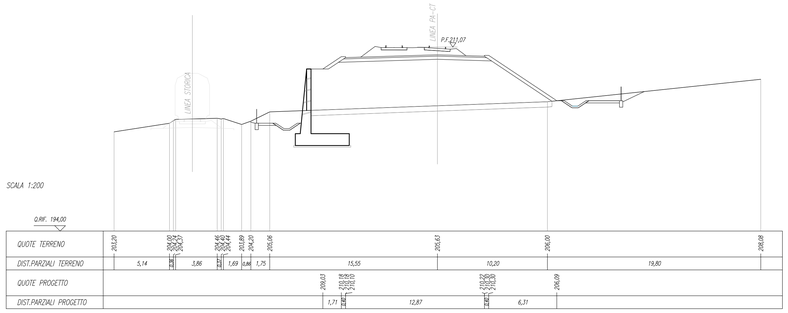

SCAVI E BONIFICHE	
STORICO	1,78 mq
PROGETTO	26,06 m
FERROVIA	2,40 mq

RILEVATI	
RILEVATO	116,21 mq
TERRENO VEGETALE	14,61 m
ANTICAPILLARE	12,48 mq

SOVRASTRUTTURA	
BALLAST	2,50 mq
SUBBALLAST	12,88 m
SUPER COMPATTATO	13,25 m

SEZIONE N. : 191
Q. PROGETTO : 211,01
DIST.PROG. : 9+500,00

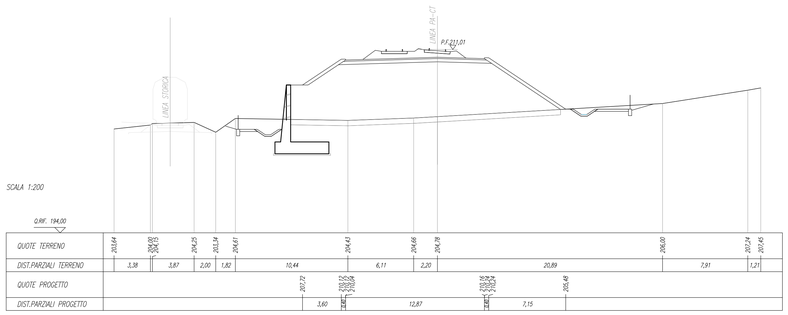

SOVRASTRUTTURA	
BALLAST	2,52 mq

SEZIONE N. : 192
Q. PROGETTO : 210,95
DIST.PROG. : 9+550,00

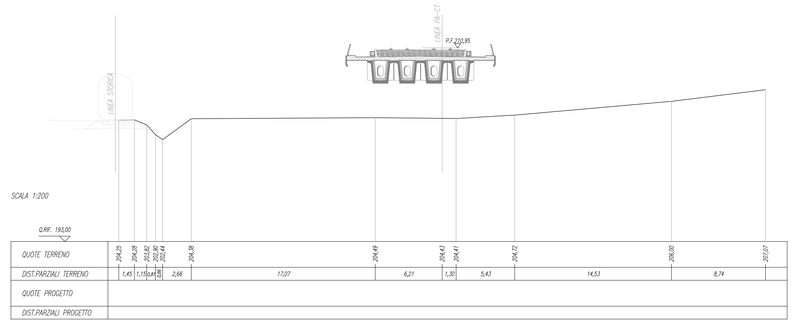

SOVRASTRUTTURA	
BALLAST	2,36 mq

SEZIONE N. : 193
Q. PROGETTO : 210,89
DIST.PROG. : 9+600,00

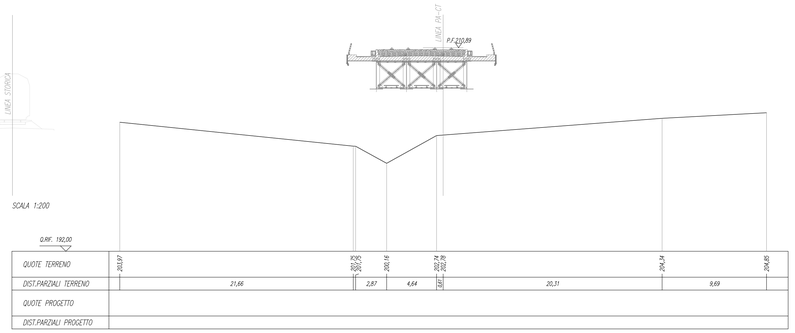

SCAVI E BONIFICHE	
STORICO	1,91 mq
PROGETTO	24,84 m
FERROVIA	2,05 mq

RILEVATI	
RILEVATO	82,98 mq
TERRENO VEGETALE	15,96 m
ANTICAPILLARE	12,43 mq

SOVRASTRUTTURA	
BALLAST	2,22 mq
SUBBALLAST	12,70 m
SUPER COMPATTATO	13,08 m

SEZIONE N. : 194
Q. PROGETTO : 210,83
DIST.PROG. : 9+650,00

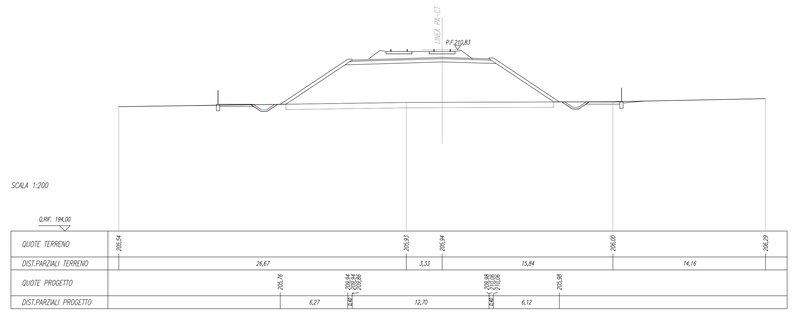

SCAVI E BONIFICHE	
STORICO	2,70 mq
PROGETTO	26,26 m
FERROVIA	2,11 mq

RILEVATI	
RILEVATO	101,33 mq
TERRENO VEGETALE	14,11 m
ANTICAPILLARE	13,17 mq

SOVRASTRUTTURA	
BALLAST	2,22 mq
SUBBALLAST	12,70 m
SUPER COMPATTATO	13,08 m

SEZIONE N. : 195
Q. PROGETTO : 210,77
DIST.PROG. : 9+700,00

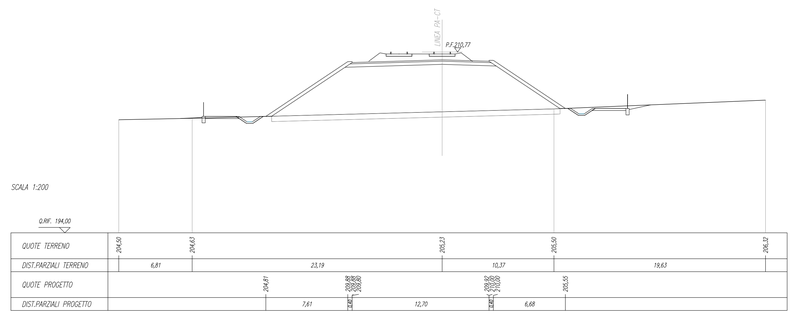

COMMITTENTE:

RFI RETE FERROVIARIA ITALIANA
GRUPPO FERROVIE DELLO STATO ITALIANE

PROGETTAZIONE:

ITALFERR
GRUPPO FERROVIE DELLO STATO ITALIANE

DIRETTRICE FERROVIARIA MESSINA - CATANIA - PALERMO

NUOVO COLLEGAMENTO PALERMO - CATANIA

U.O. INFRASTRUTTURE SUD

PROGETTO DEFINITIVO

TRATTA DITTAINO - CATENANUOVA

INFRASTRUTTURA FERROVIARIA

Linea
Sezioni trasversali

Sezioni trasversali - 23 di 53

SCALA: 1:200

COMMESSA	LOTTO	FASE	ENTE	TIPO DOC.	OPERA/DISCIPLINA	PROGR.	REV.
RS3E	50	D	78	W9	IF0101	002	A

Rev.	Descrizione	Redatto	Data	Verificato	Data	Approvato	Data	Autorizzato Data
A	Emissione esecutiva	L. Mazzoni	Dicembre 2019	[illegible]	Dicembre 2019	F. Sgueglia	Dicembre 2019	D. Tiberti Dicembre 2019

File: RS3E50D78WW9IF0101002A.dwg

n. Elab.: 365