SCAVI E BONIFICHE	
STERRO	30,20 mq
BONIFICA	8,40 m
FODOO	1,50 mq

RILEVATI	
RILEVATO	1,02 mq
TERRENO VEGETALE	11,85 m

SOVRASTRUTTURA	
BALLAST	2,34 mq
SUBBALLAST	8,40 m
SUPER COMPATTATO	8,40 m

SEZIONE N. : 204
Q. PROGETTO : 209,47
DIST.PROG. : 10+150,00

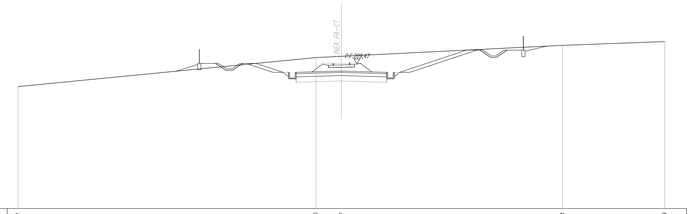

SCALA 1:200

Q.RIF. 196,00

| | | |