




SEZIONE N. : 228
Q. PROGETTO : 204,29
DIST.PROG. : 11+500,00

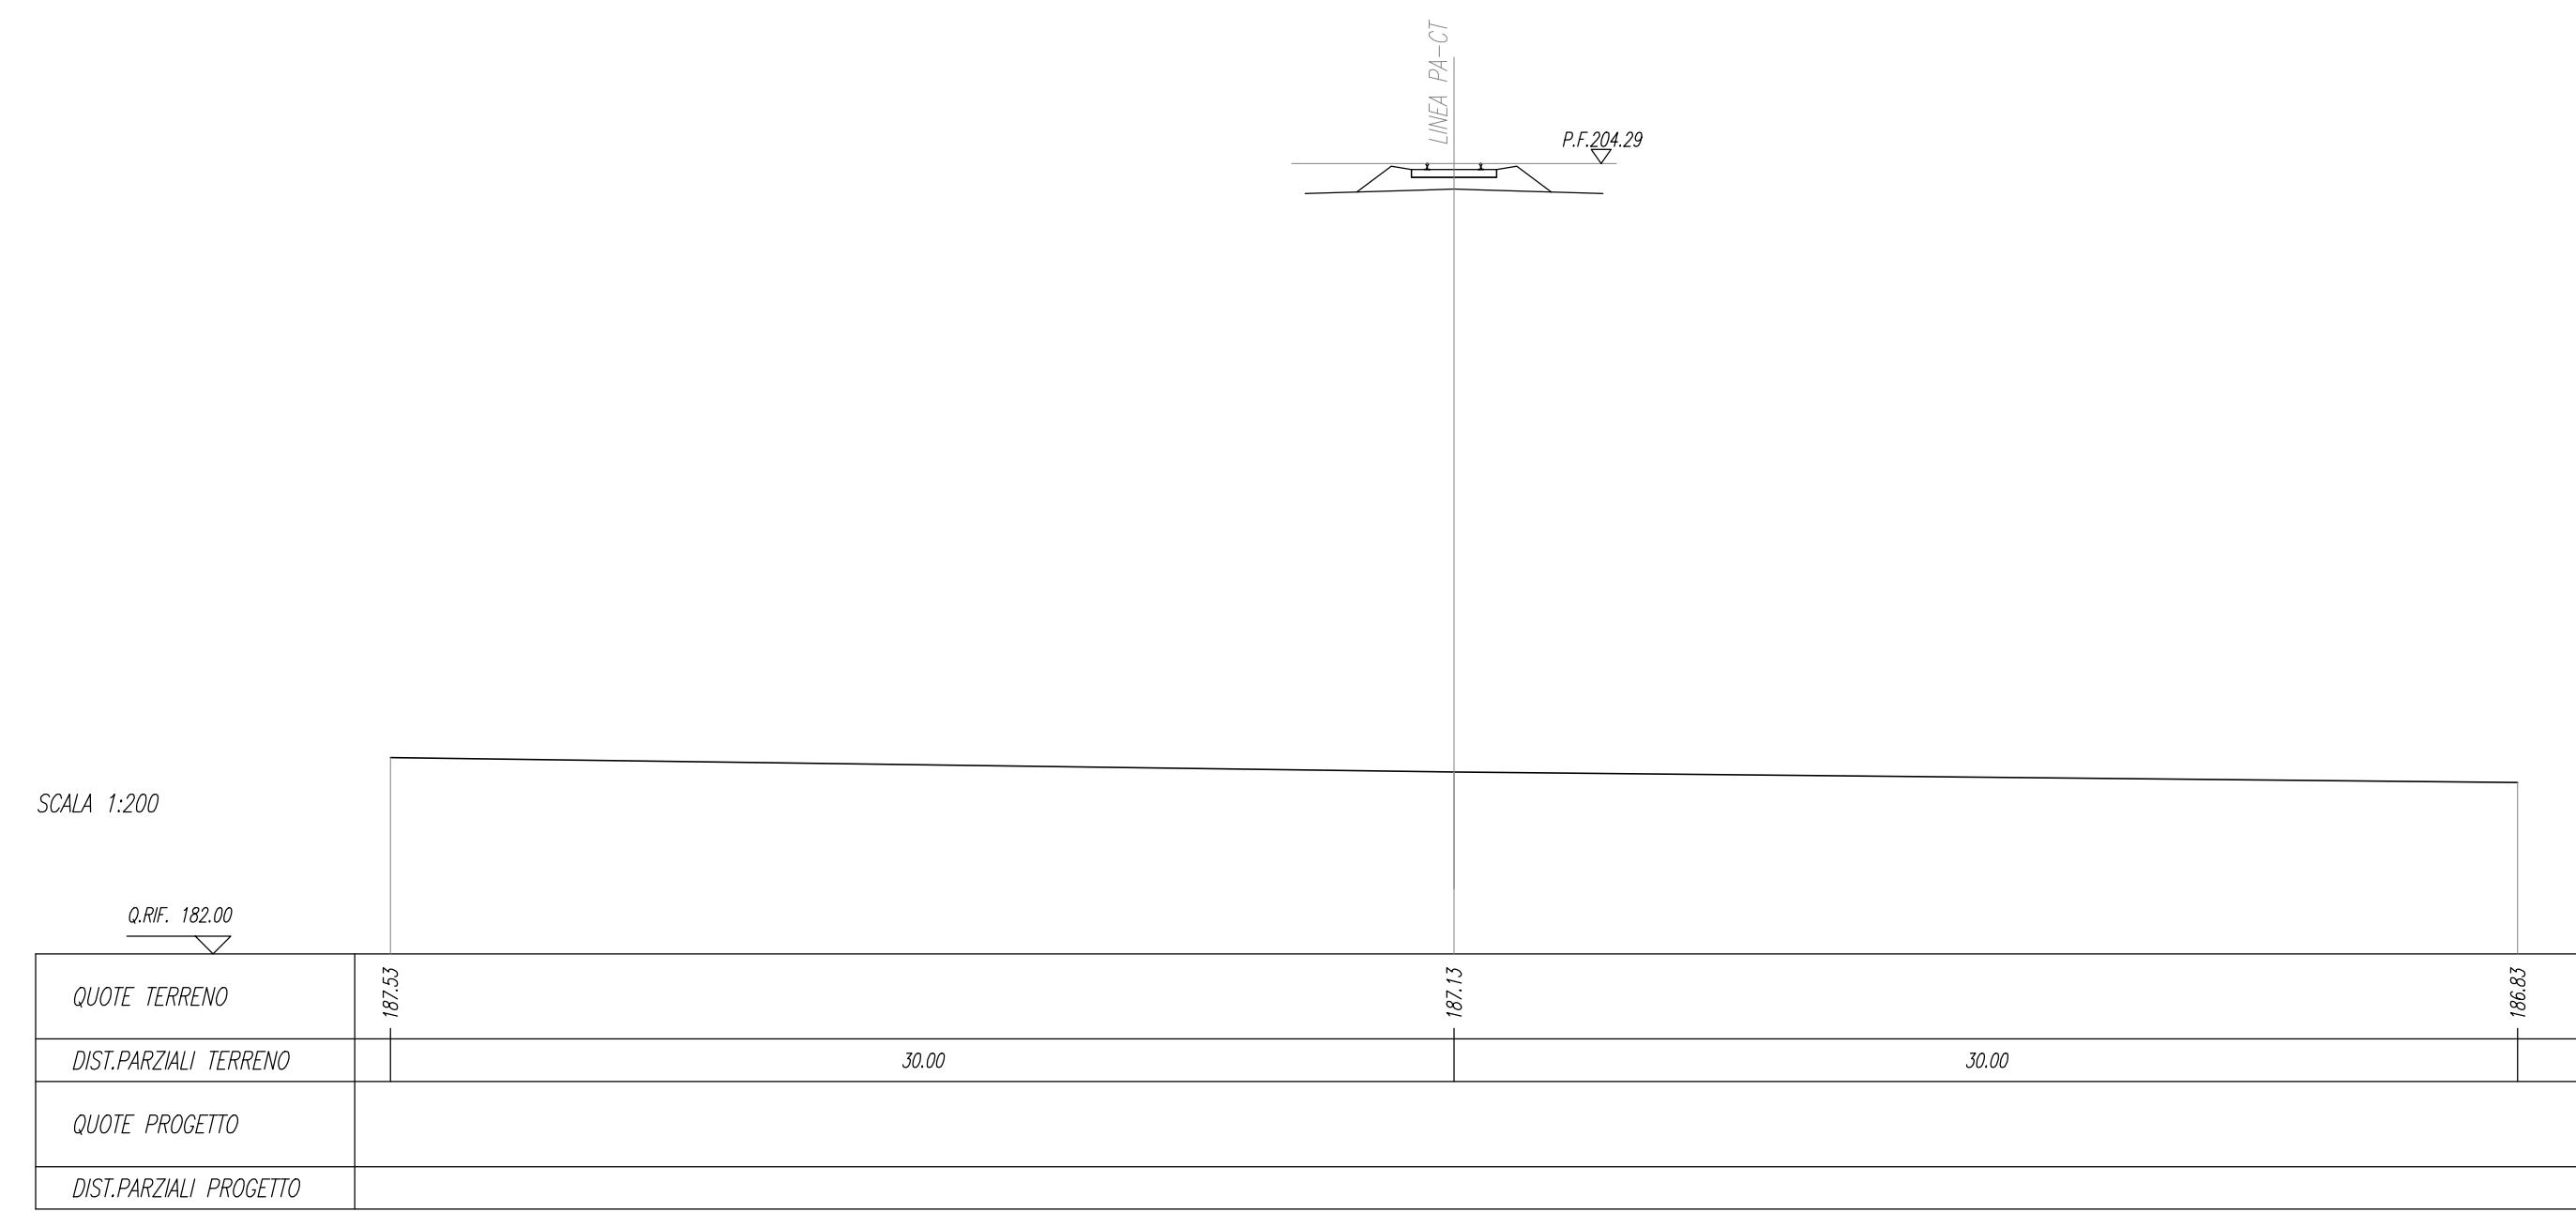


SEZIONE N. : 232
Q. PROGETTO : 203,43
DIST.PROG. : 11+500,00

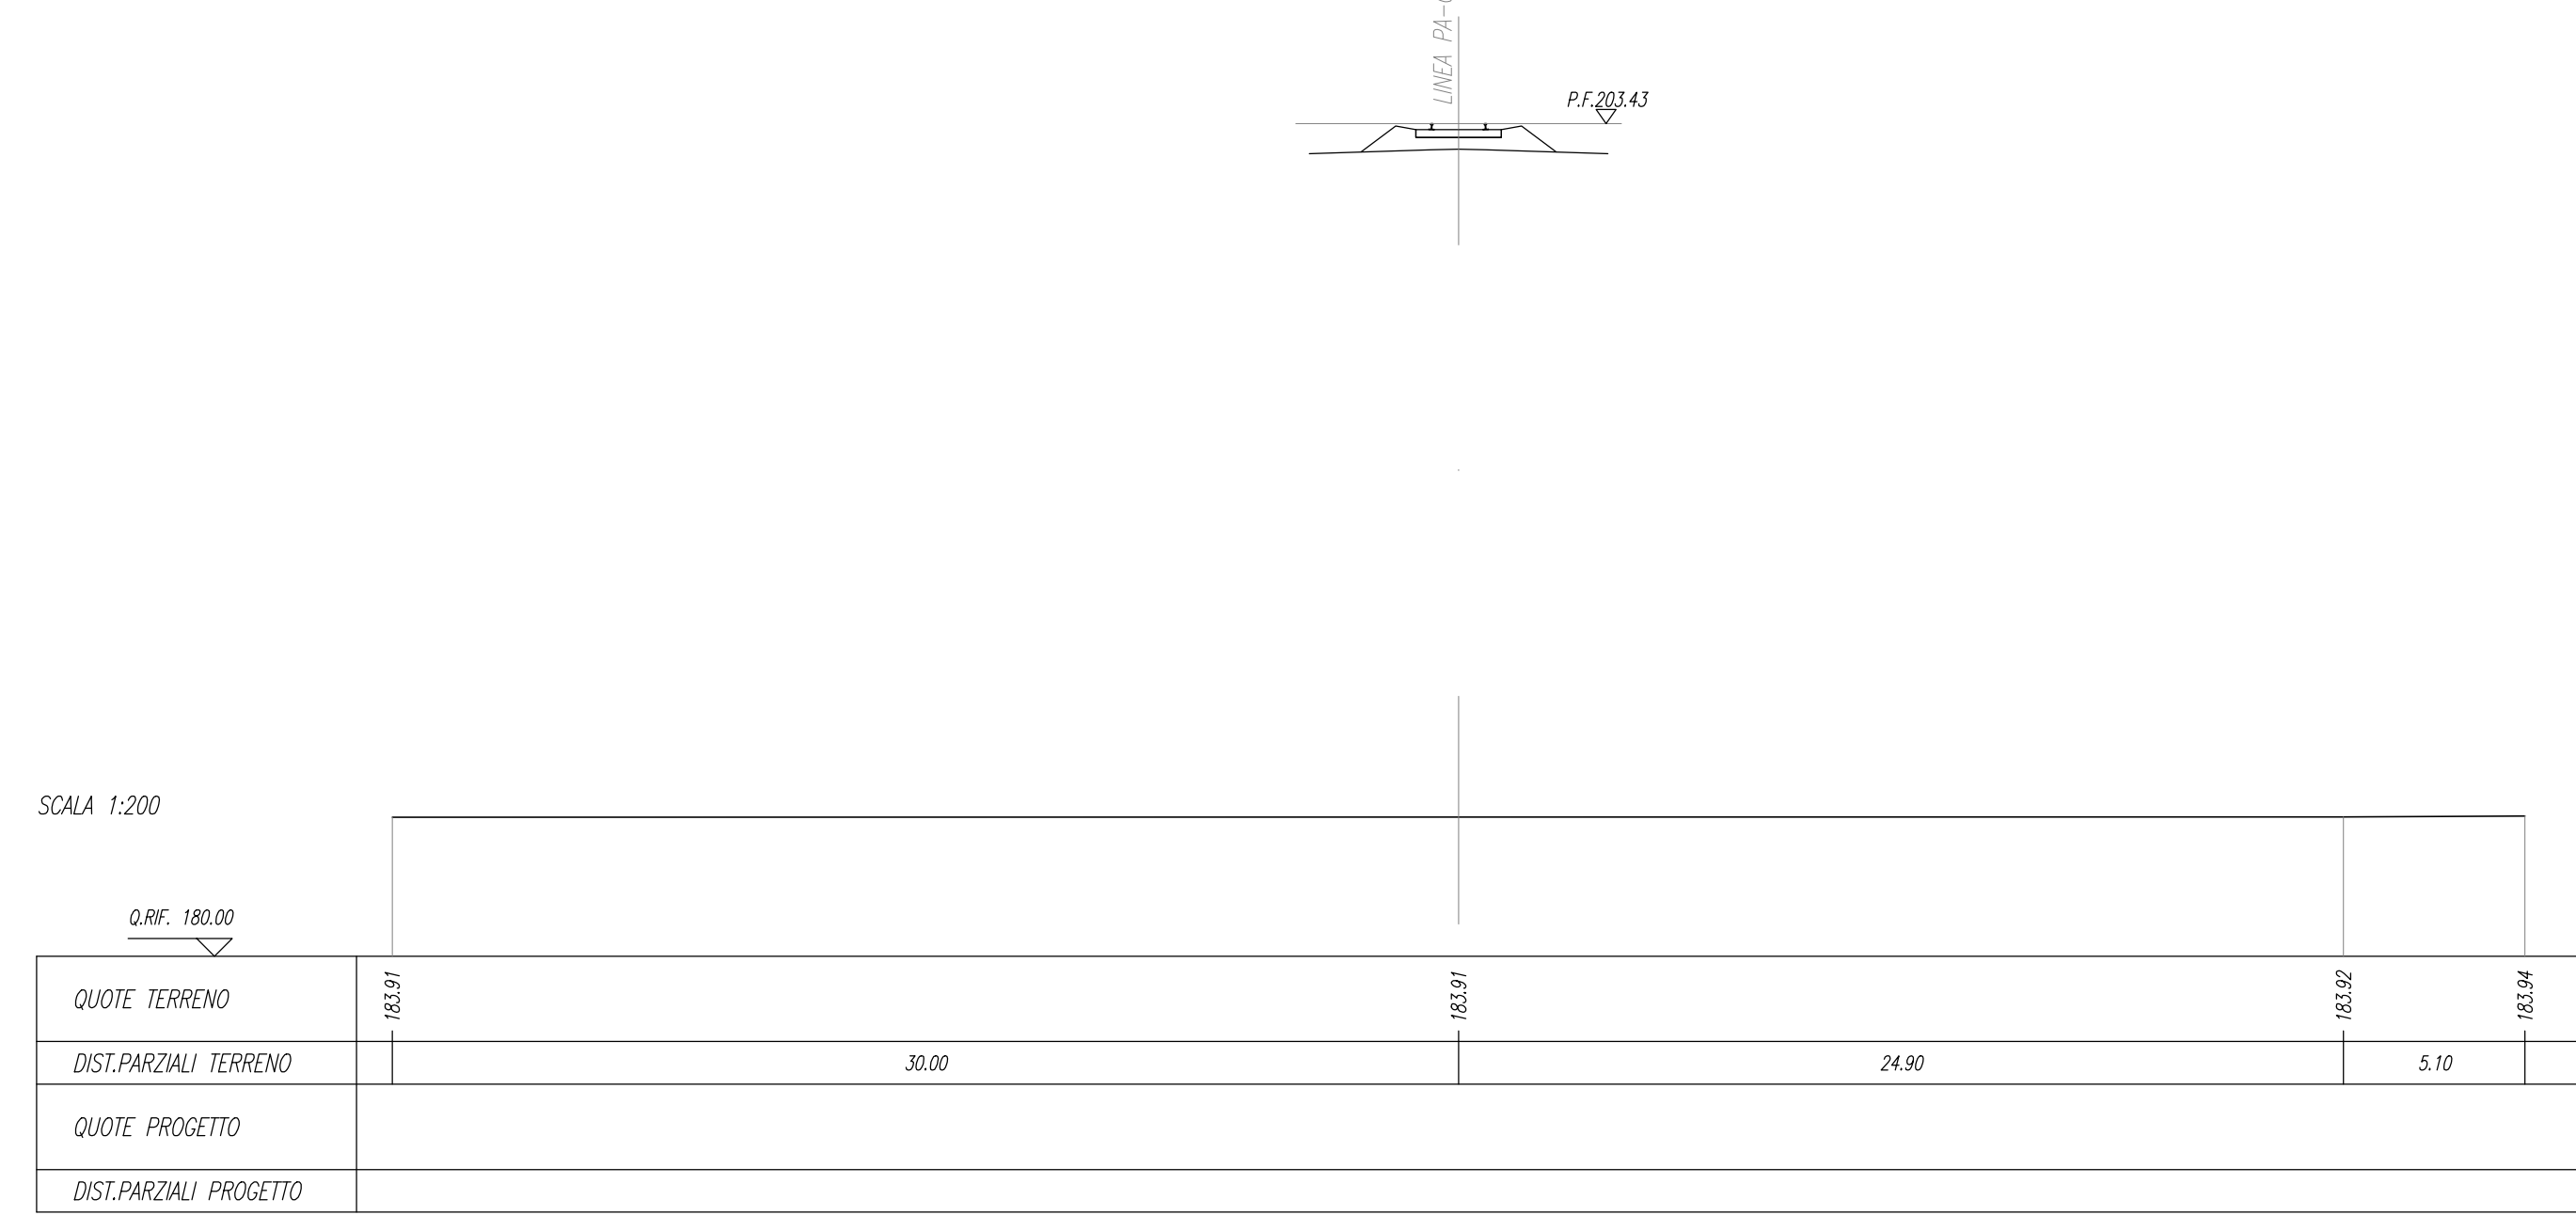


SEZIONE N. : 229
Q. PROGETTO : 204,08
DIST.PROG. : 11+500,00

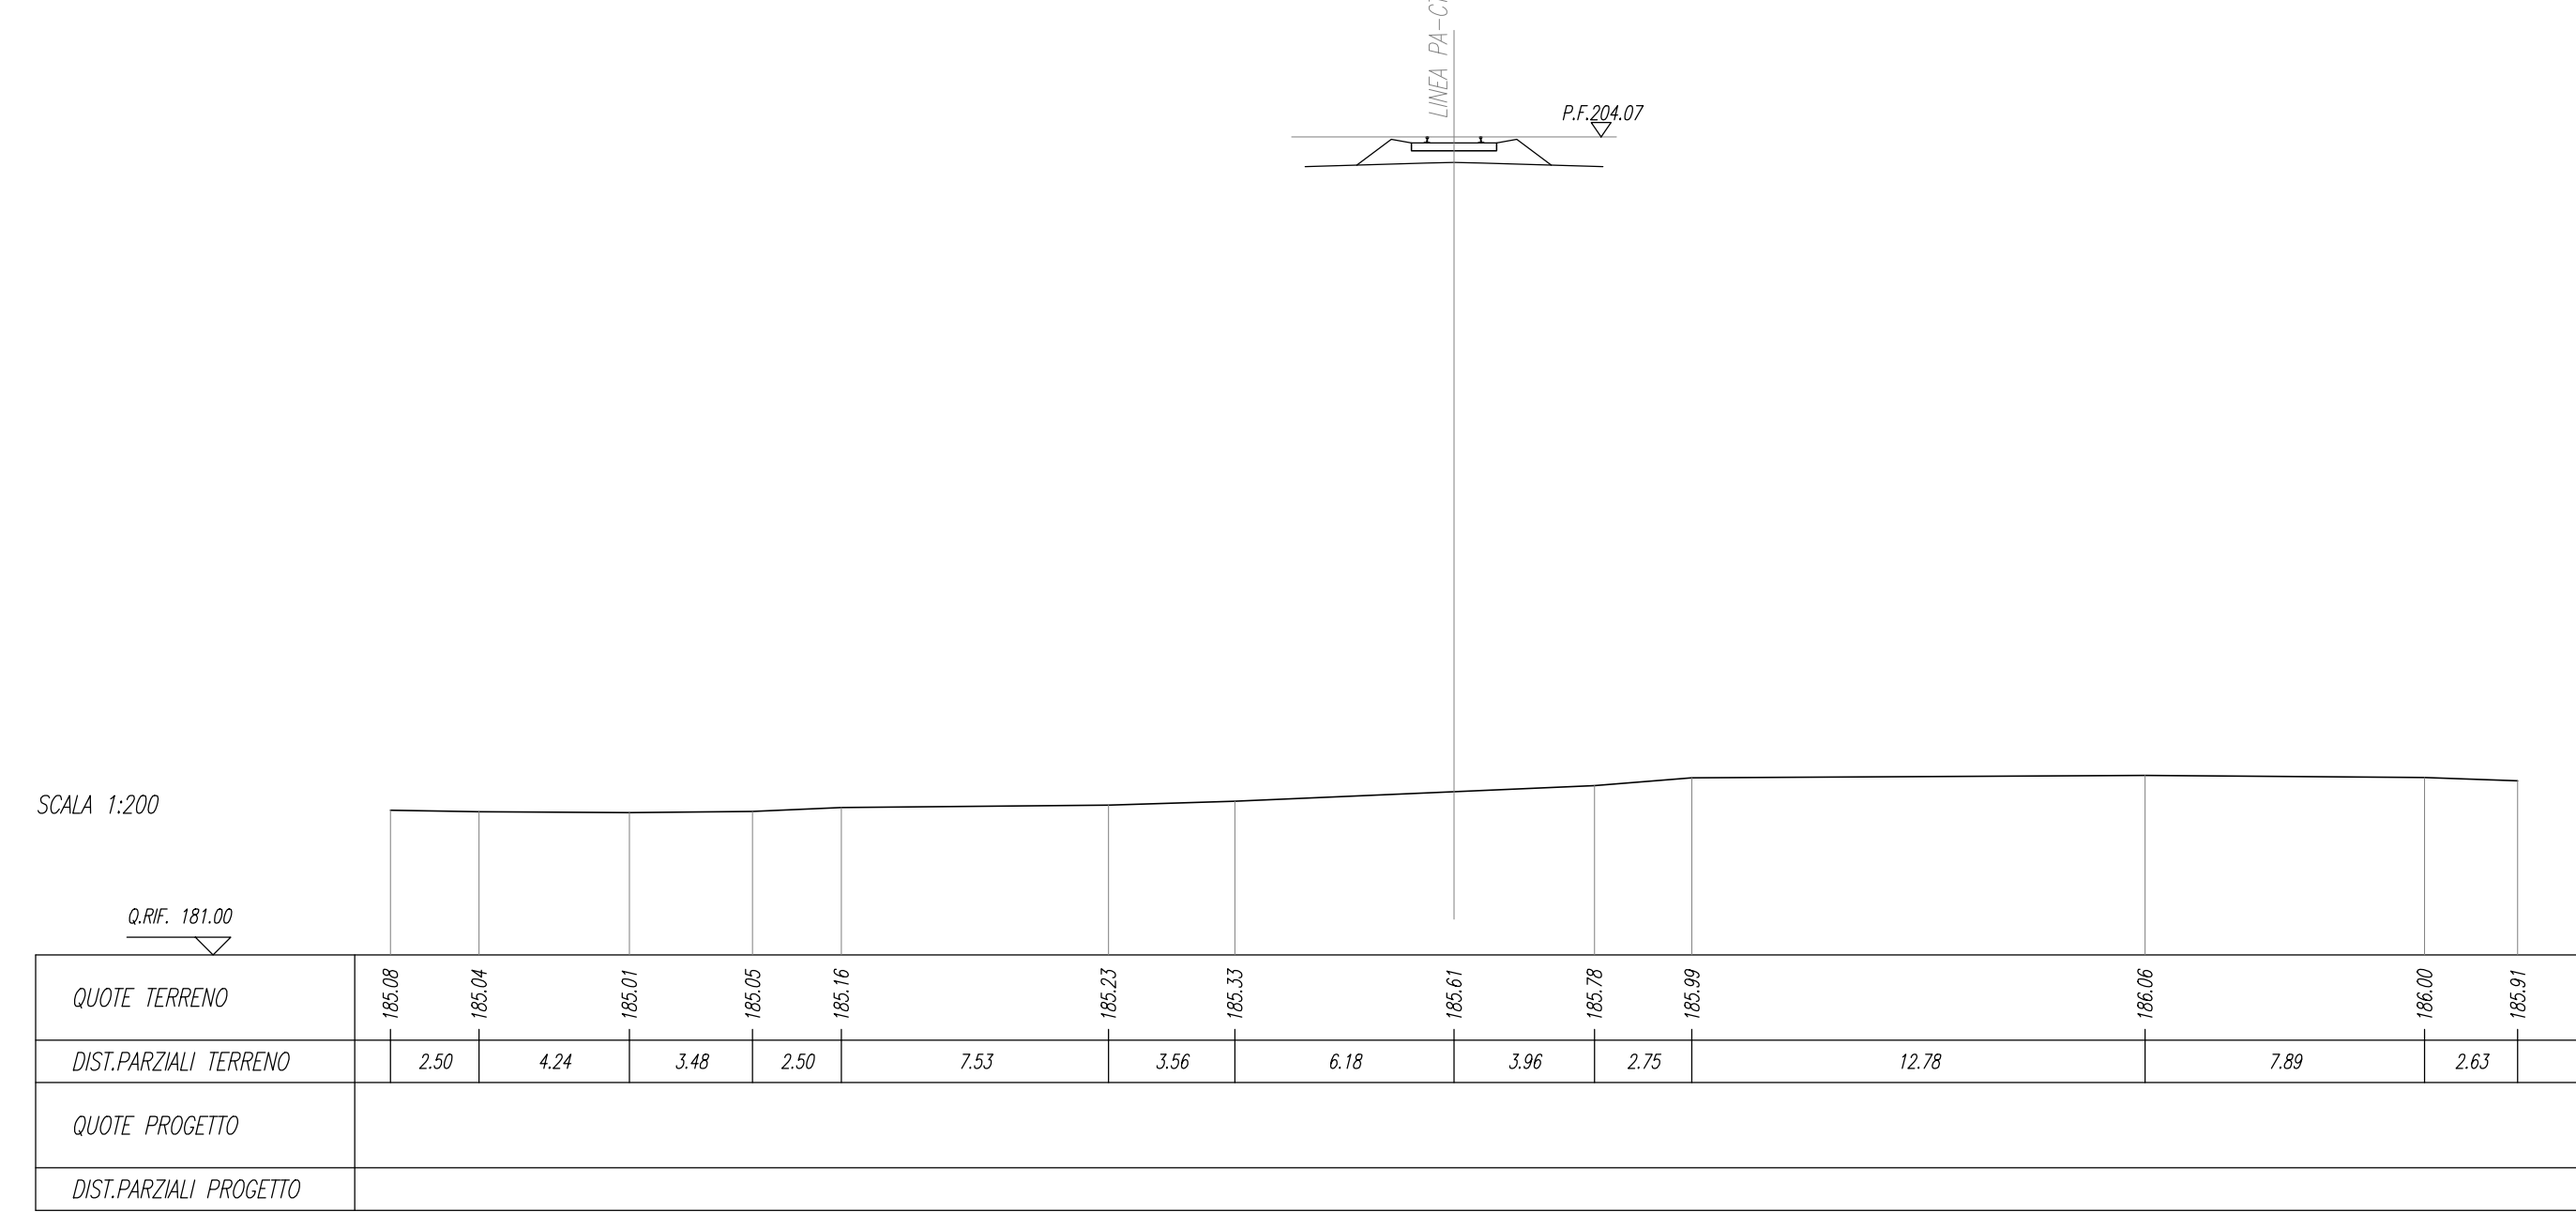


SEZIONE N. : 233
Q. PROGETTO : 203,21
DIST.PROG. : 11+500,00

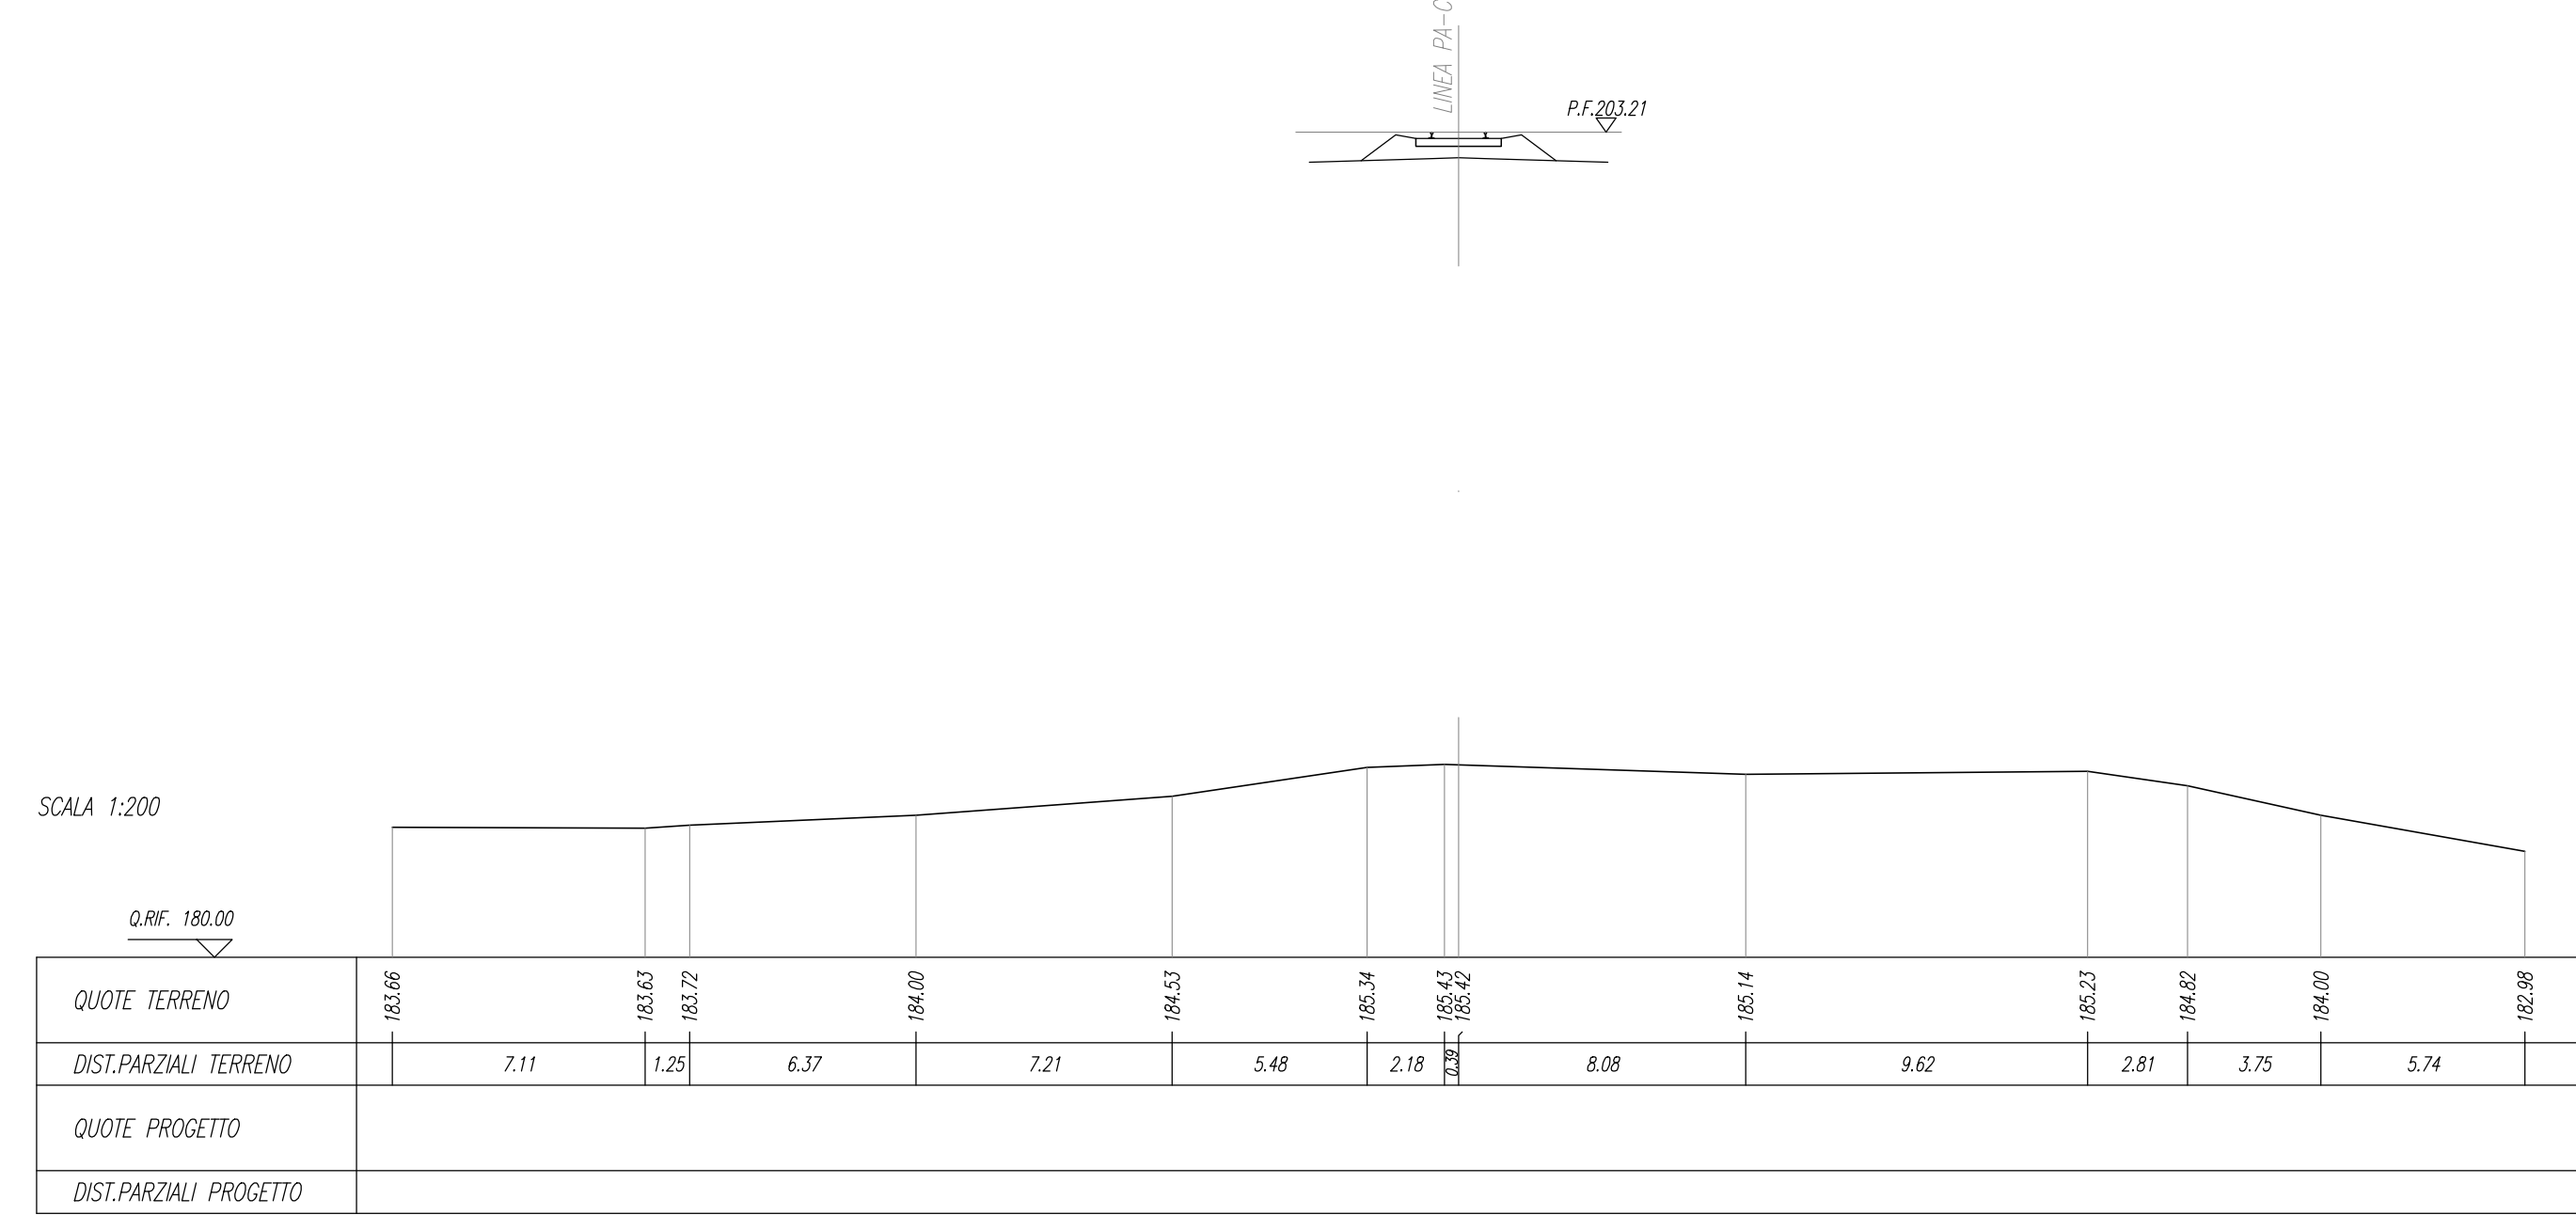


SEZIONE N. : 230
Q. PROGETTO : 203,86
DIST.PROG. : 11+500,00

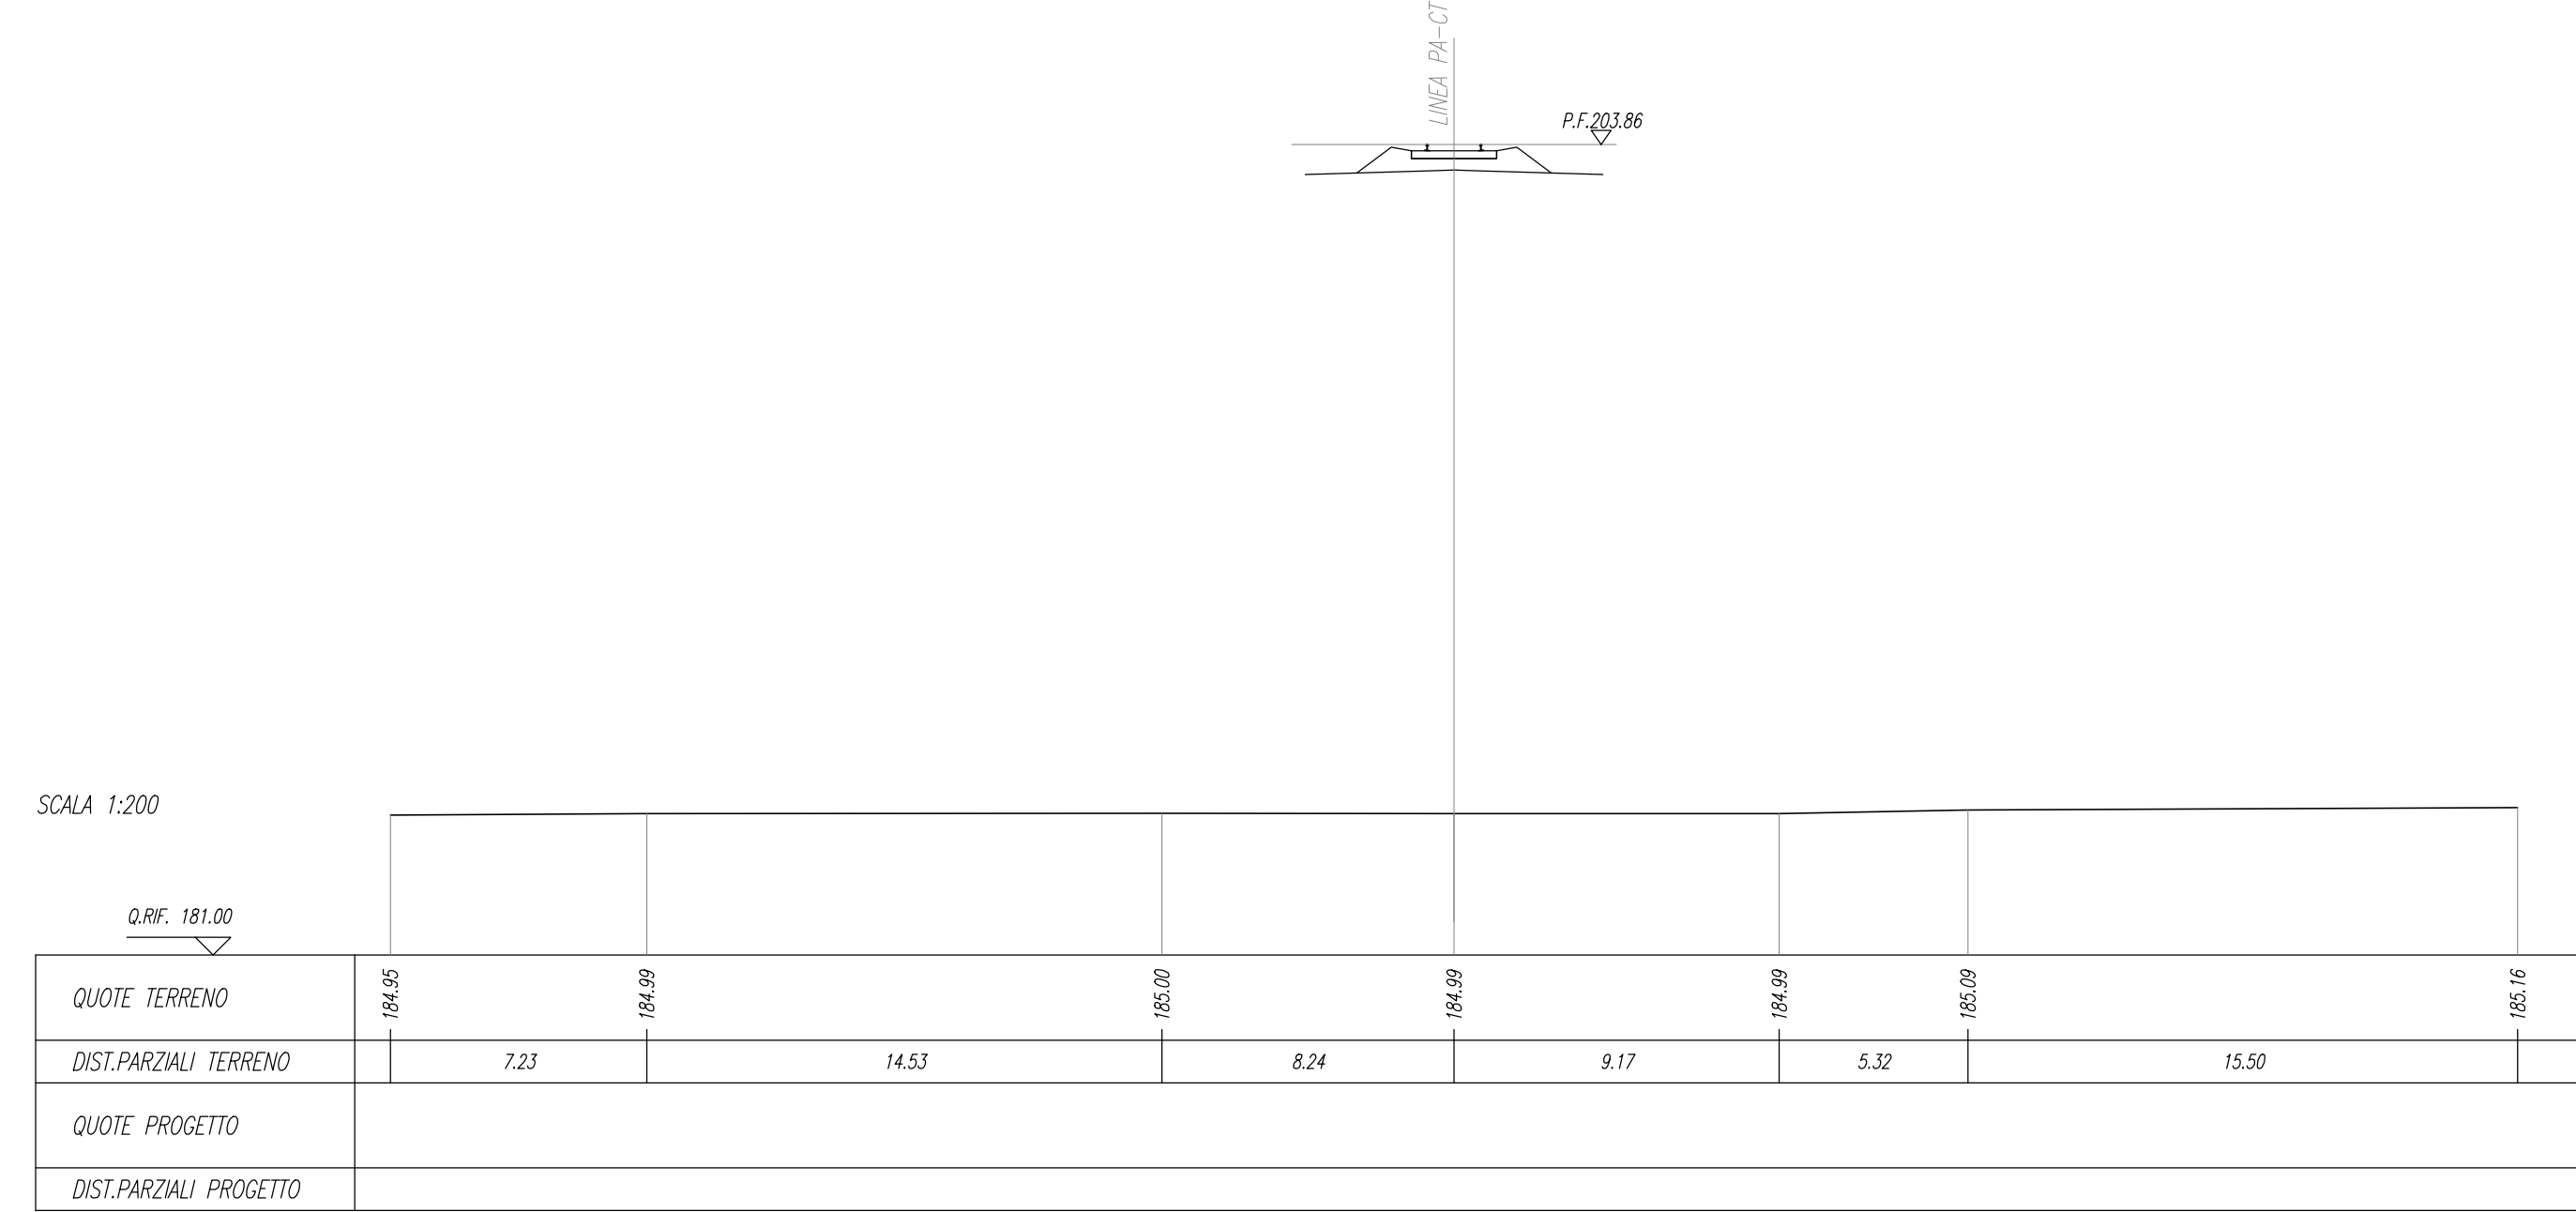


SEZIONE N. : 234
Q. PROGETTO : 203,00
DIST.PROG. : 11+500,00

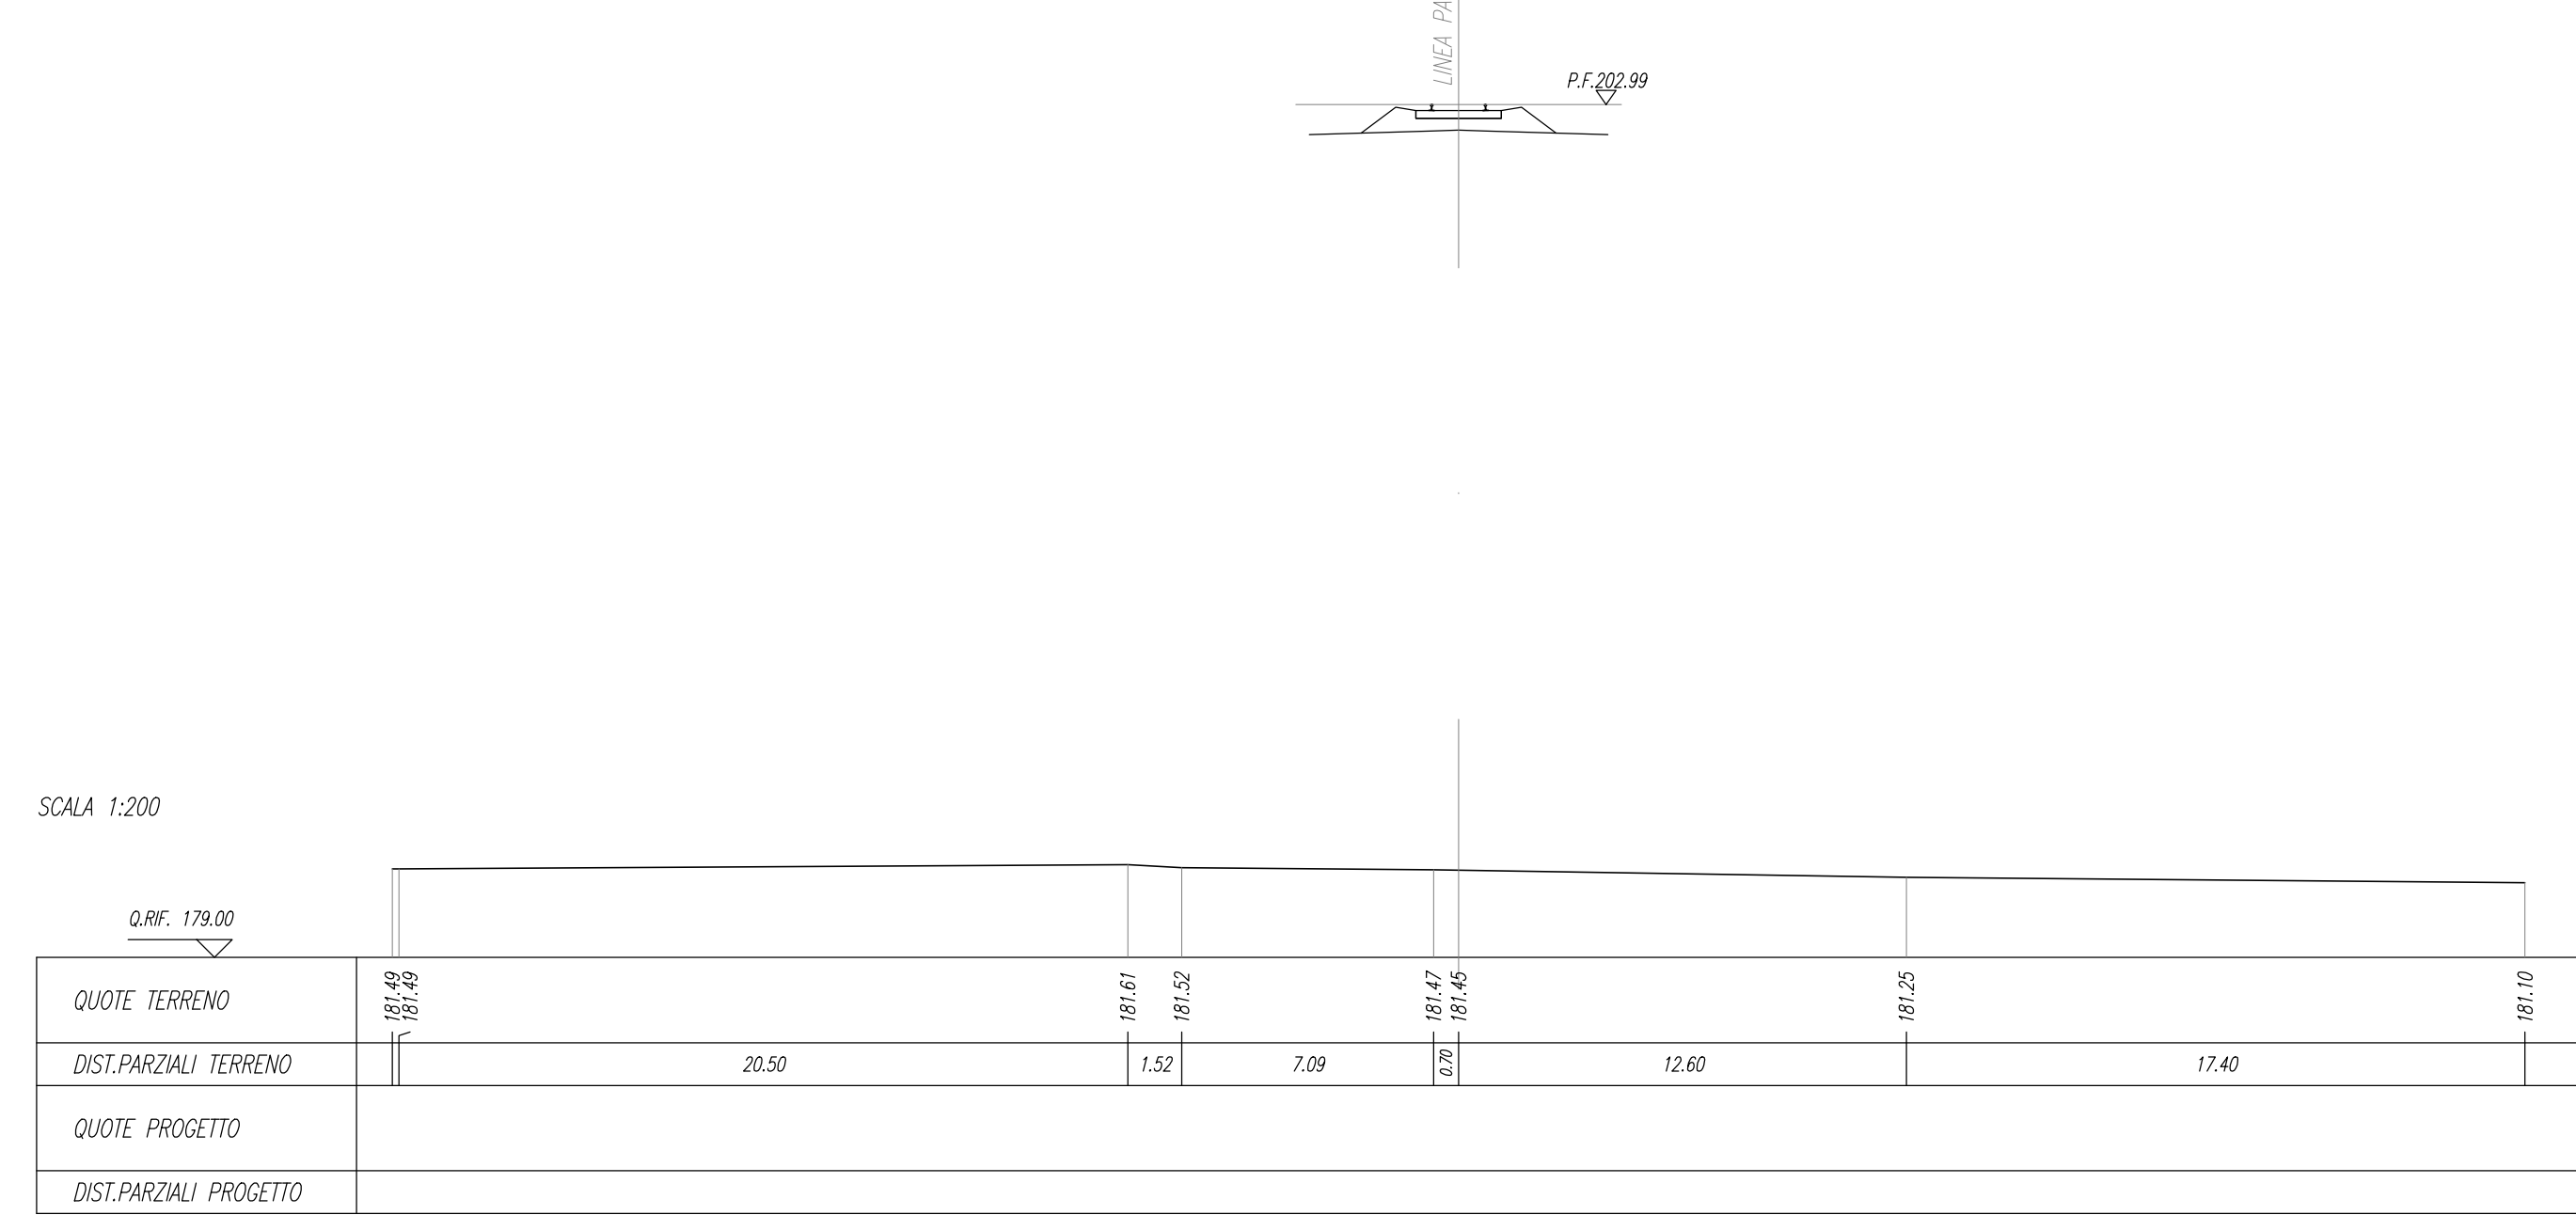

SEZIONE N. : 231
Q. PROGETTO : 203,65
DIST.PROG. : 11+500,00

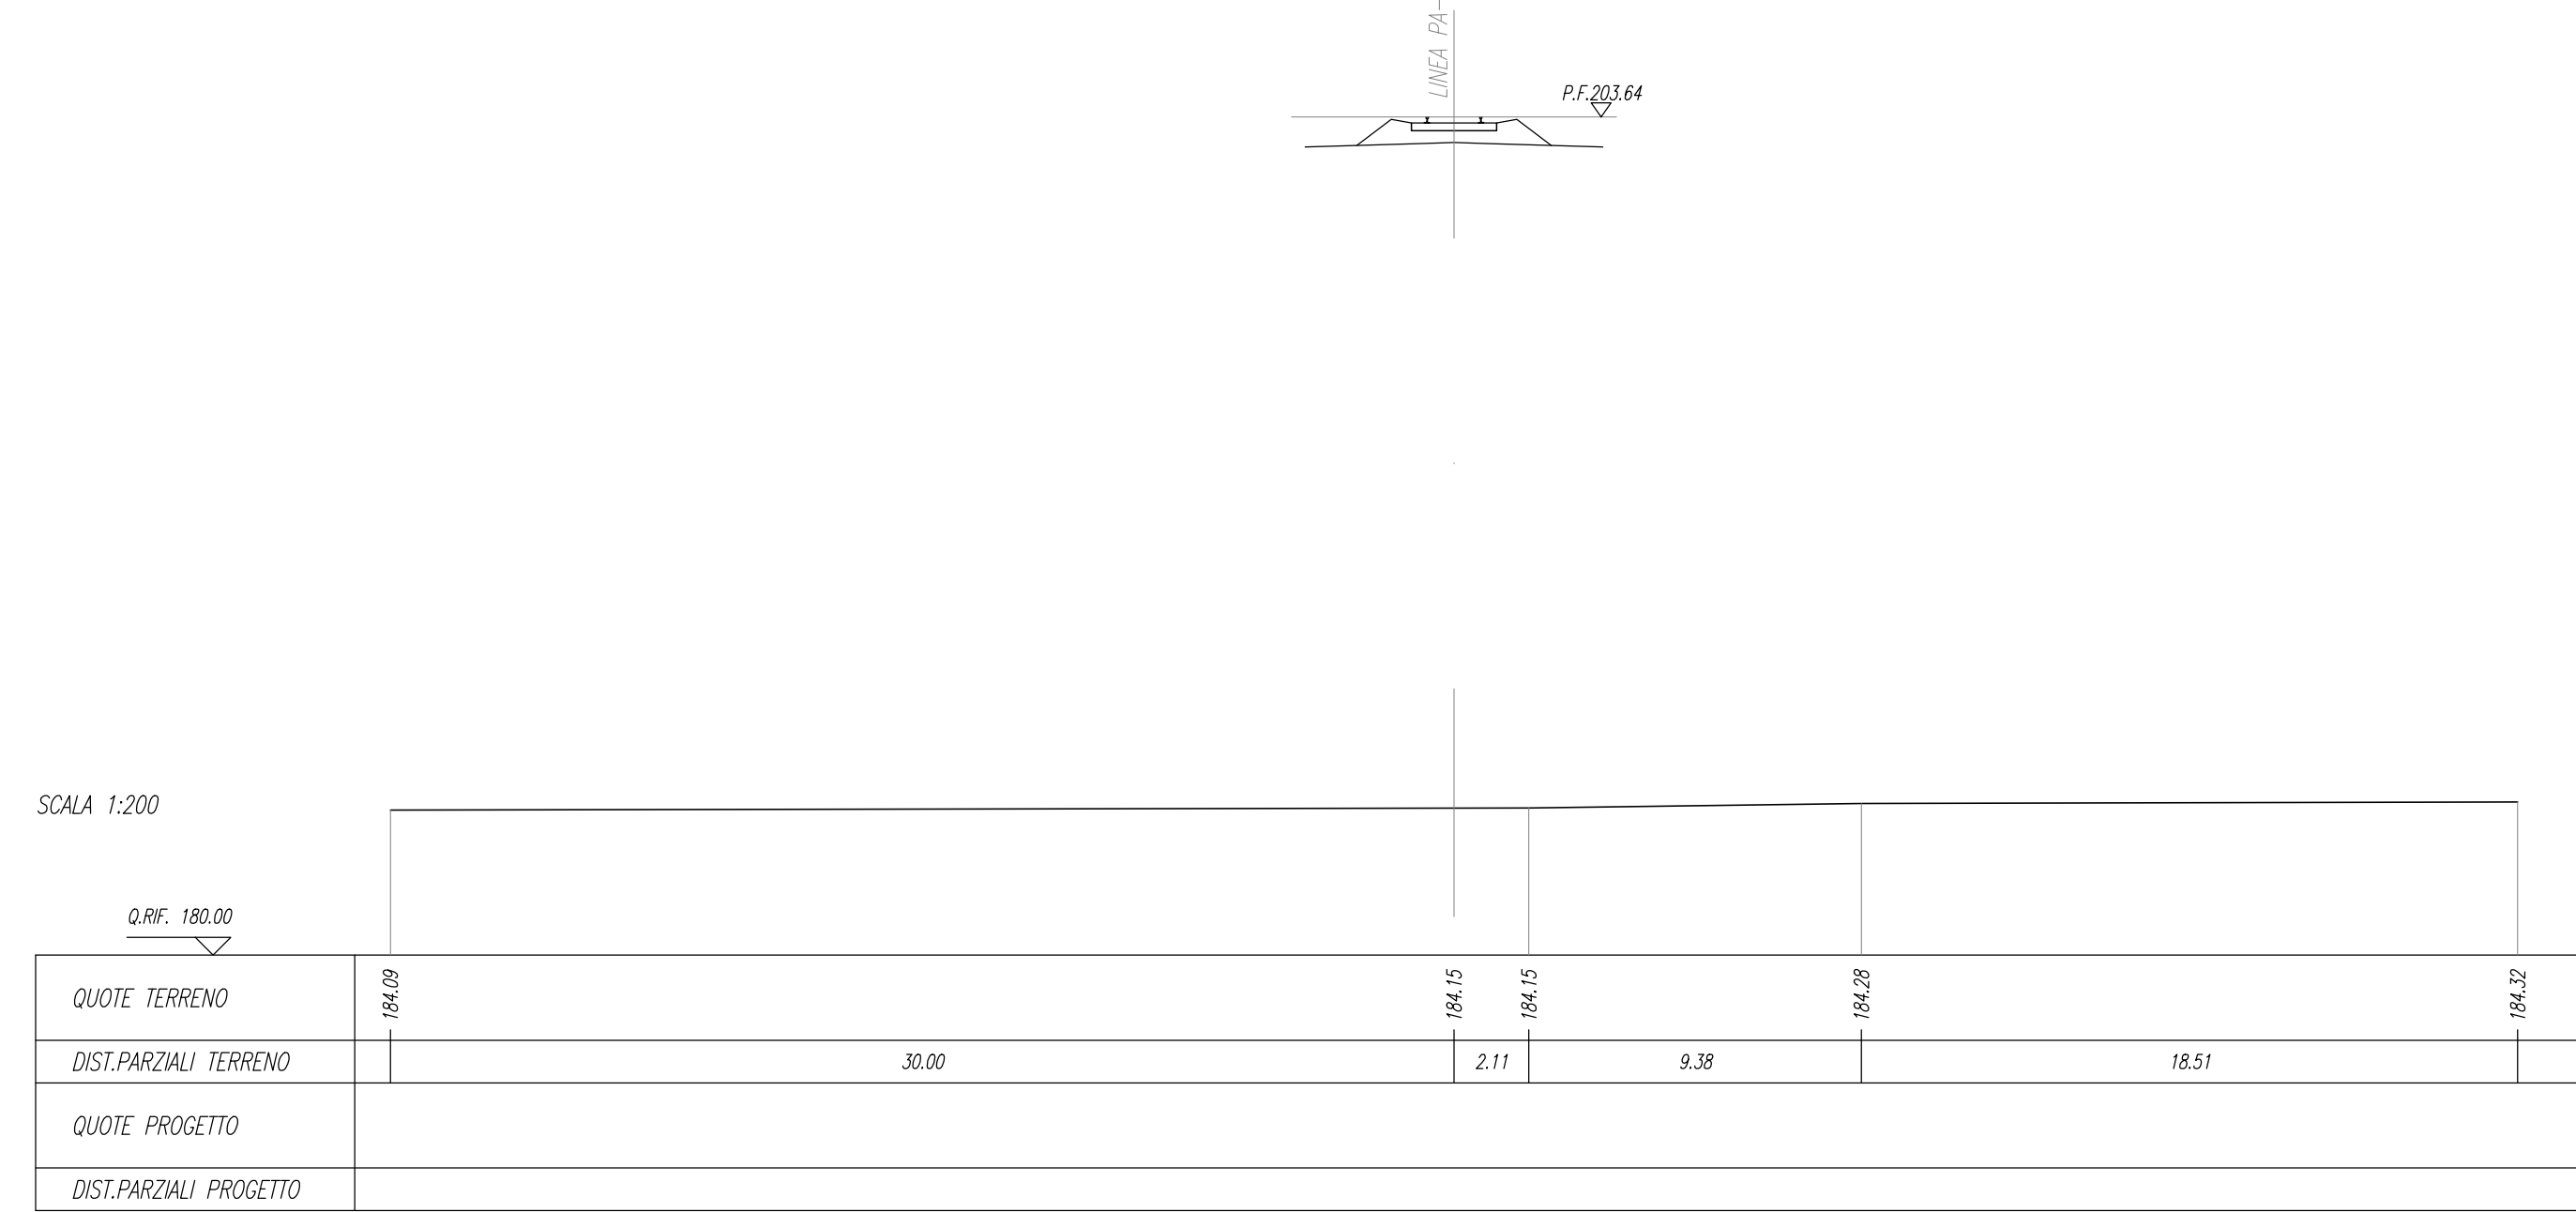

SEZIONE N. : 235
Q. PROGETTO : 202,78
DIST.PROG. : 11+500,00

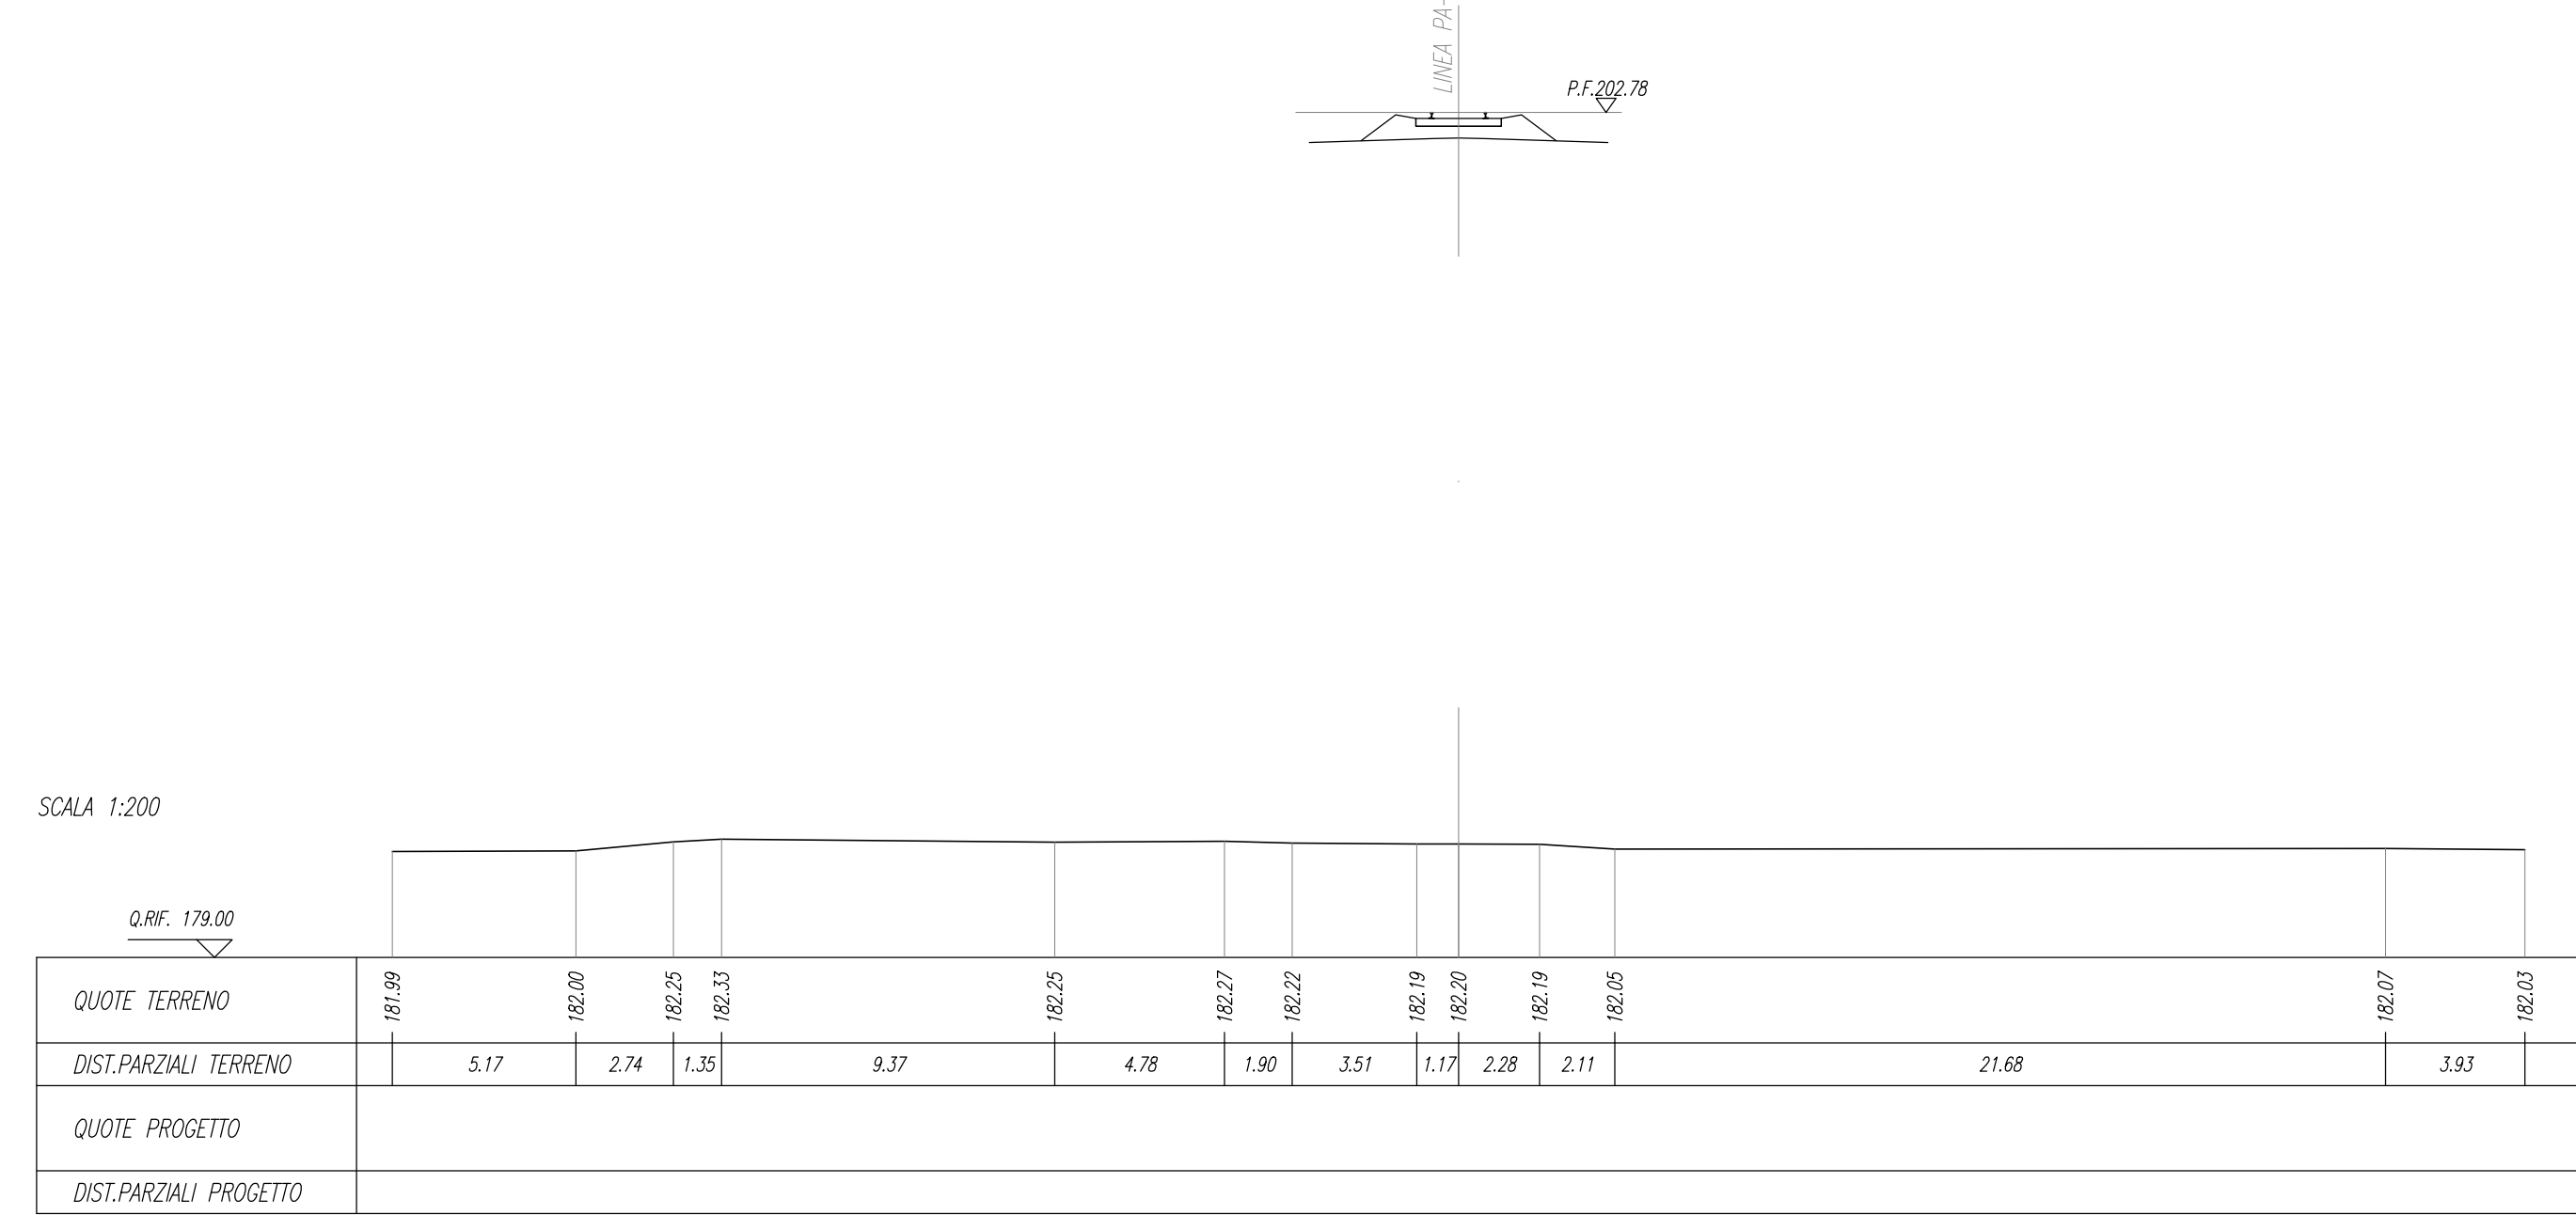

COMMITTENTE: **RFI** INFRASTRUTTURE FERROVIARIE ITALIANE

PROGETTAZIONE: **ITALFERR** GRUPPO FERROVIE DELLO STATO ITALIANE

DIRETTRICE FERROVIARIA MESSINA - CATANIA - PALERMO

NUOVO COLLEGAMENTO PALERMO - CATANIA

U.O. INFRASTRUTTURE SUD

PROGETTO DEFINITIVO

TRATTA DITTAINO - CATENANUOVA

INFRASTRUTTURA FERROVIARIA

Linea
Sezioni trasversali

Sezioni trasversali - 28 di 53

SCALA: 1:200

COMMESSA	LOTTO	FASE	ENTE	TIPO DOC.	OPERAV/DISCIPLINA	PROGR.	REV.
RS3E	50	D	78	W9	I F O 1 0 1	007	A

Rev.	Descrizione	Redatto	Data	Verificato	Data	Approvato	Data	Autorizzato	Data
A	Emissione esecutiva	L. MADDISI	10/01/2018	L. FERRI	10/01/2018	[Firma]	10/01/2018	D. TEBERTI	10/01/2018

File: RS3E50078W9P0101007A.dwg n. Elab.: 370