SEZIONE N. : 236
Q. PROGETTO : 202,57
DIST.PROG. : 11+750,00

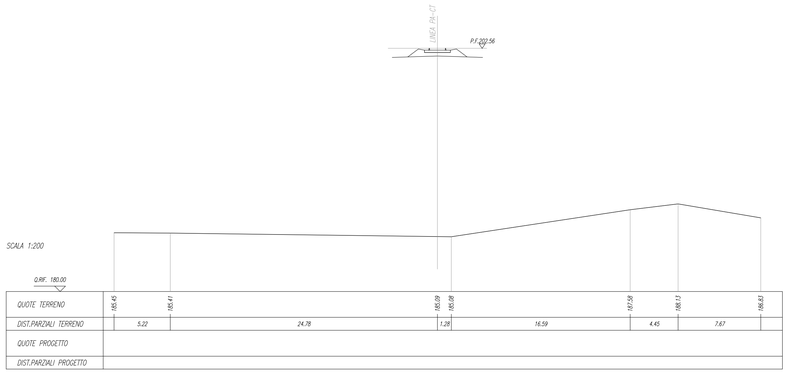

QUOTE TERRENO	185.45	185.41	185.89	185.28	187.58	188.13	186.83
DIST.PARZIALI TERRENO	5.22	24.78	1.28	16.59	4.45	7.67	
QUOTE PROGETTO							
DIST.PARZIALI PROGETTO							

SEZIONE N. : 237
Q. PROGETTO : 202,35
DIST.PROG. : 11+800,00

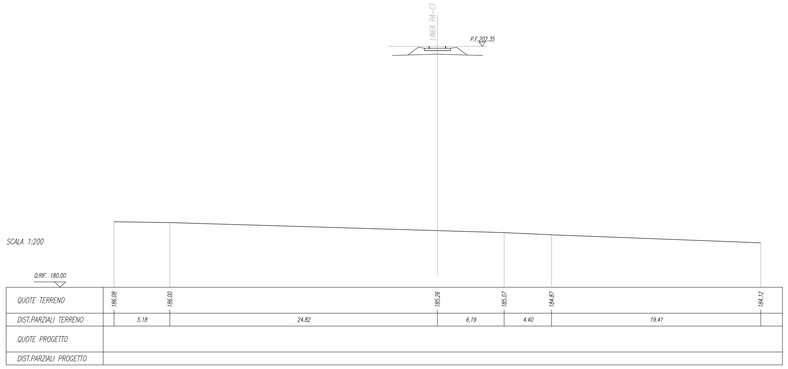

QUOTE TERRENO	186.08	186.20	185.36	185.07	184.67	184.12
DIST.PARZIALI TERRENO	5.18	24.82	6.19	4.40	19.41	
QUOTE PROGETTO						
DIST.PARZIALI PROGETTO						

SEZIONE N. : 238
Q. PROGETTO : 202,14
DIST.PROG. : 11+850,00

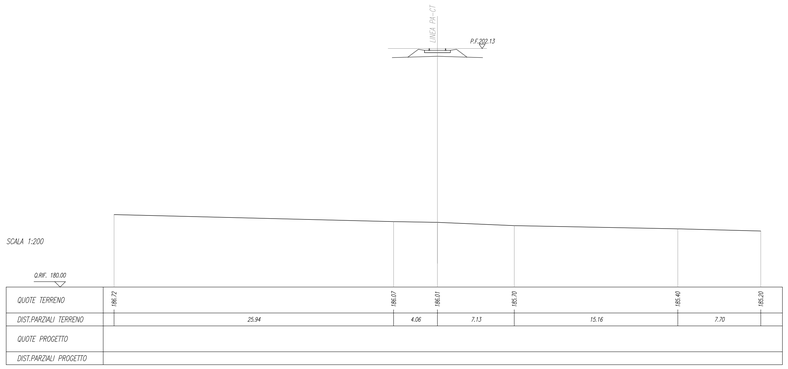

QUOTE TERRENO	186.72	186.07	186.01	185.70	185.40	185.20
DIST.PARZIALI TERRENO	25.94	4.06	7.13	15.16	7.70	
QUOTE PROGETTO						
DIST.PARZIALI PROGETTO						

SEZIONE N. : 239
Q. PROGETTO : 201,92
DIST.PROG. : 11+900,00

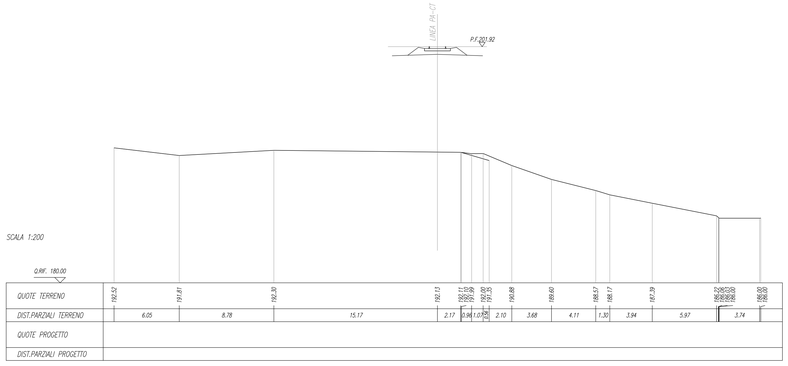

QUOTE TERRENO	192.52	191.81	192.30	192.13	192.11	191.99	191.93	191.85	191.75	191.73	190.88	189.60	188.17	188.17	187.39	186.52	186.52	186.52	186.52	186.52	186.52	186.50	186.50	186.50	186.50	186.50	186.50	186.50
DIST.PARZIALI TERRENO	6.05	8.78	15.17	2.17	0.94	1.01	0.62	0.92	2.10	3.68	4.11	1.30	3.94	5.97	3.74													
QUOTE PROGETTO																												
DIST.PARZIALI PROGETTO																												

SEZIONE N. : 240
Q. PROGETTO : 201,70
DIST.PROG. : 11+950,00

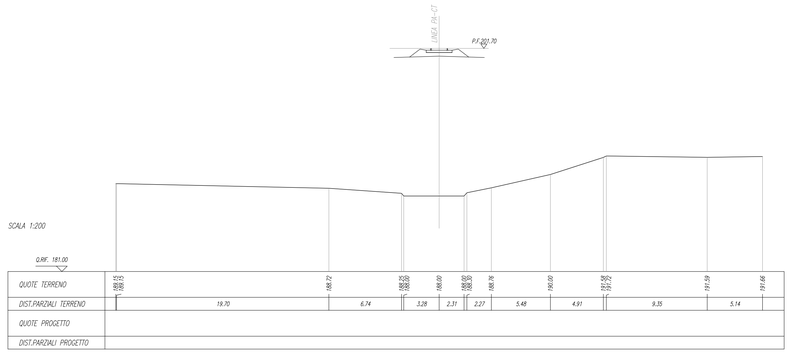

QUOTE TERRENO	189.15	189.15	188.72	188.70	188.70	188.70	188.70	188.80	188.80	188.80	188.76	190.20	191.58	191.62	191.59	191.66												
DIST.PARZIALI TERRENO	19.70	6.74	3.28	2.31	2.27	5.48	4.91	9.35	5.14																			
QUOTE PROGETTO																												
DIST.PARZIALI PROGETTO																												

SEZIONE N. : 241
Q. PROGETTO : 201,35
DIST.PROG. : 12+000,00

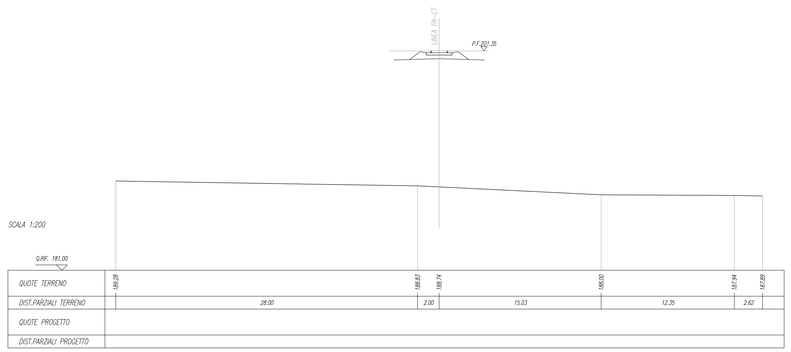

QUOTE TERRENO	189.28	188.83	188.74	188.00	187.94	187.89
DIST.PARZIALI TERRENO	28.00	2.00	15.03	12.35	2.62	
QUOTE PROGETTO						
DIST.PARZIALI PROGETTO						

SEZIONE N. : 242
Q. PROGETTO : 200,83
DIST.PROG. : 12+050,00

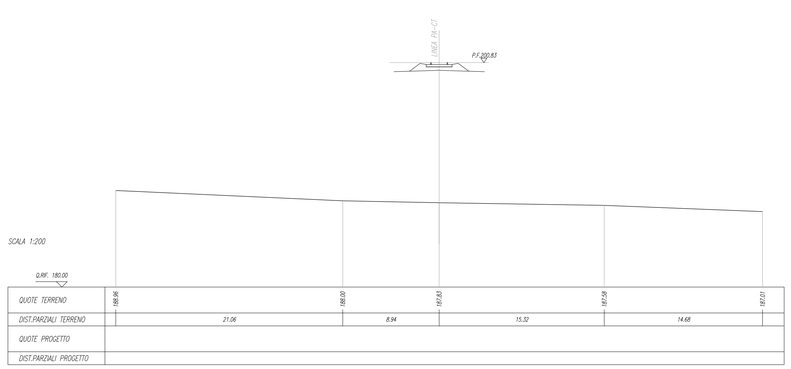

QUOTE TERRENO	188.96	188.00	187.83	187.58	187.01
DIST.PARZIALI TERRENO	21.06	8.94	15.32	14.68	
QUOTE PROGETTO					
DIST.PARZIALI PROGETTO					

SEZIONE N. : 243
Q. PROGETTO : 200,28
DIST.PROG. : 12+100,00

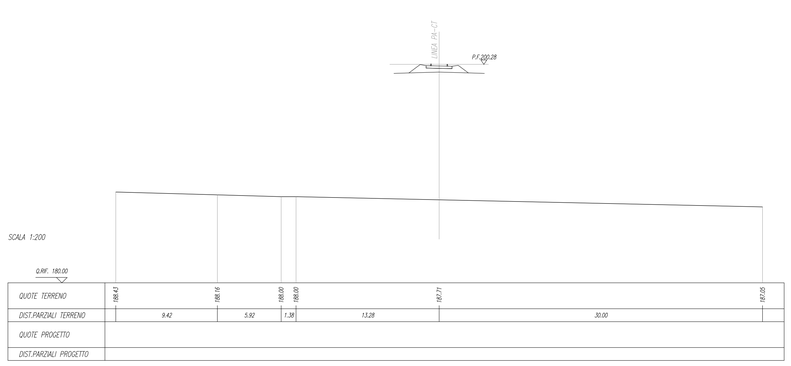

QUOTE TERRENO	188.43	188.16	188.00	188.00	187.71	187.05
DIST.PARZIALI TERRENO	9.42	5.92	1.36	13.28	30.00	
QUOTE PROGETTO						
DIST.PARZIALI PROGETTO						

COMMITTENTE:

RFI RETE FERROVIARIA ITALIANA
GRUPPO FERROVIE DELLO STATO ITALIANE

PROGETTAZIONE:

ITALFERR
GRUPPO FERROVIE DELLO STATO ITALIANE

DIRETTRICE FERROVIARIA MESSINA - CATANIA - PALERMO

NUOVO COLLEGAMENTO PALERMO - CATANIA

U.O. INFRASTRUTTURE SUD

PROGETTO DEFINITIVO

TRATTA DITTAINO - CATENANUOVA

INFRASTRUTTURA FERROVIARIA

Linea
Progetto

Sezioni trasversali - 29 di 53

SCALA: 1:200

COMMESSA	LOTTO	FASE	ENTE	TIPO DOC.	OPERA/DISCIPLINA	PROGR.	REV.
RS3E	50	D	78	W9	IF0101	008	A

Rev.	Descrizione	Redatto	Data	Verificato	Data	Approvato	Data	Autorizzato Data
A	Emissione per commenti	L. Mazzoni	Dicembre 2019	L.Fanelli	Dicembre 2019	F. [illegible]	Dicembre 2019	D. Tiberti Dicembre 2019

File: RS3E50D78W9IF0101008A.dwg

n. Elab.: 371