SCAVI E BONIFICHE	
STERRO	97,04 mq
BONIFICA	9,40 m
FRESCO	2,20 mq

RILEVATI	
RILEVATO	1,17 mq
TERRENO VEGETALE	27,86 m

SOVRASTRUTTURA	
BALLAST	2,69 mq
SUBBALLAST	8,40 m
SUPER COMPATTATO	8,40 m

SEZIONE N. : 252
Q. PROGETTO : 195,31
DIST.PROG. : 12+550,00

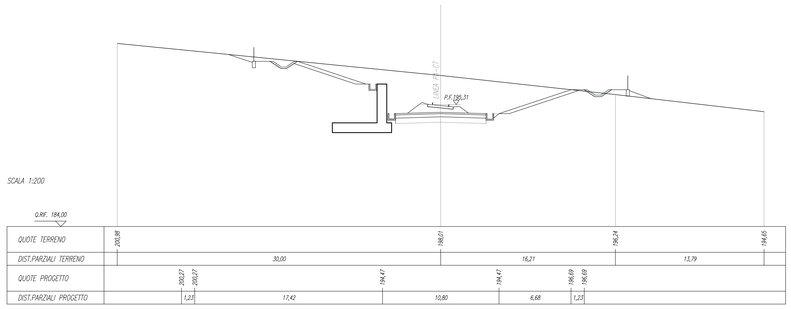

SCAVI E BONIFICHE	
STERRO	74,65 mq
FRESCO	2,35 mq

RILEVATI	
RILEVATO	0,20 mq
TERRENO VEGETALE	7,95 m

SOVRASTRUTTURA	
BALLAST	2,69 mq

SEZIONE N. : 253
Q. PROGETTO : 194,76
DIST.PROG. : 12+600,00

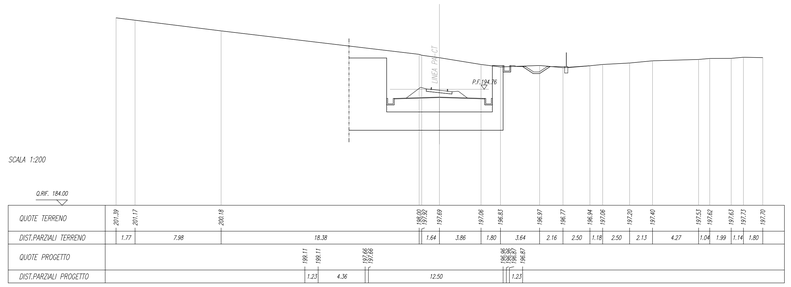

SOVRASTRUTTURA	
BALLAST	2,48 mq

SEZIONE N. : 254
Q. PROGETTO : 194,21
DIST.PROG. : 12+650,00

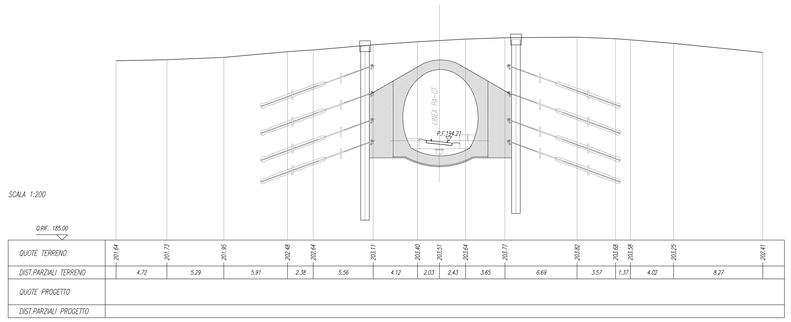

SOVRASTRUTTURA	
BALLAST	2,48 mq

SEZIONE N. : 255
Q. PROGETTO : 193,66
DIST.PROG. : 12+700,00

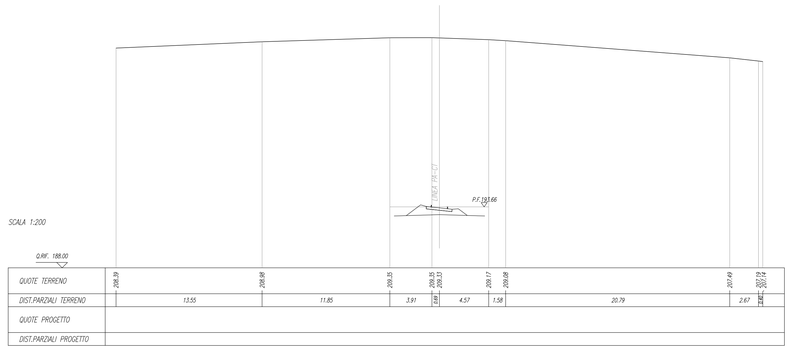

SOVRASTRUTTURA	
BALLAST	2,22 mq

SEZIONE N. : 264
Q. PROGETTO : 188,84
DIST.PROG. : 13+150,00

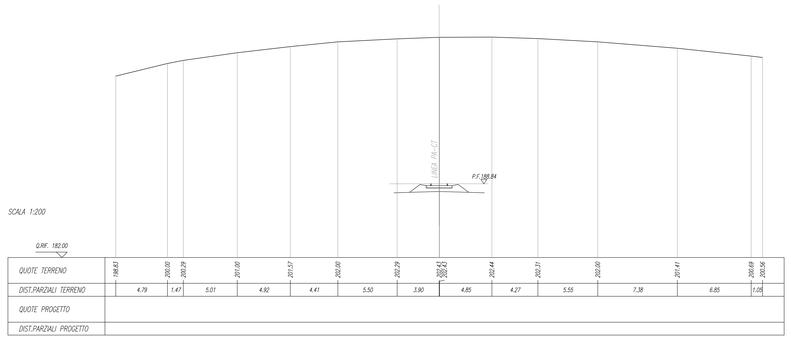

SOVRASTRUTTURA	
BALLAST	2,24 mq

SEZIONE N. : 265
Q. PROGETTO : 188,63
DIST.PROG. : 13+200,00

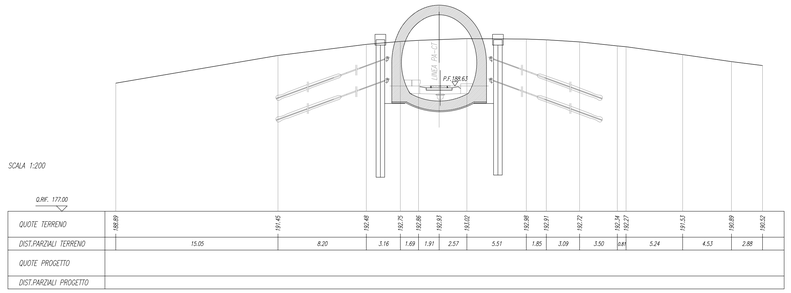

SCAVI E BONIFICHE	
STERRO	0,16 mq
FRESCO	77,75 m
FRESCO	1,70 mq

RILEVATI	
RILEVATO	45,05 mq
TERRENO VEGETALE	13,58 m
ANTICAPILLARE	8,68 mq

SOVRASTRUTTURA	
BALLAST	2,22 mq
SUBBALLAST	8,40 m
SUPER COMPATTATO	8,39 m

SEZIONE N. : 266
Q. PROGETTO : 188,45
DIST.PROG. : 13+250,00

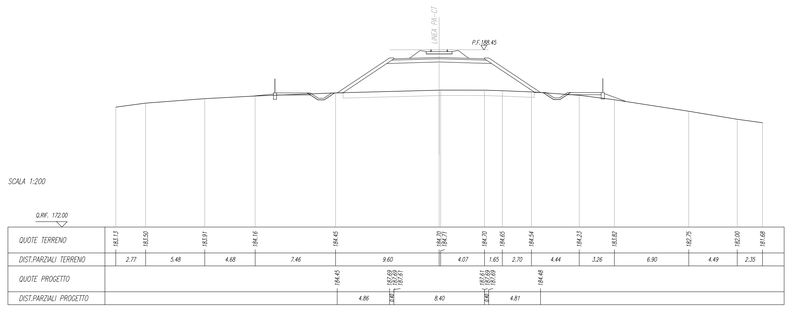

SOVRASTRUTTURA	
BALLAST	2,22 mq

SEZIONE N. : 267
Q. PROGETTO : 188,28
DIST.PROG. : 13+300,00

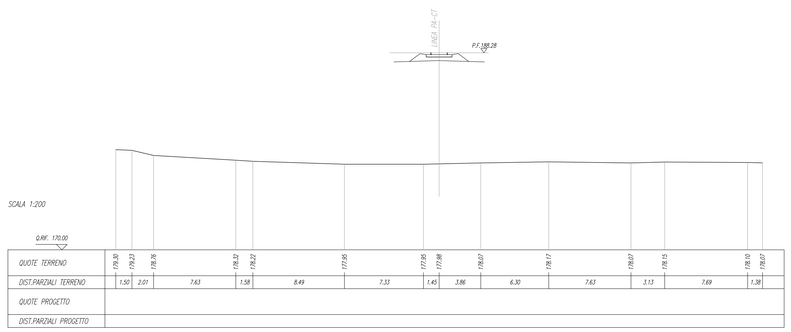

COMMITTENTE:

RFI RETE FERROVIARIA ITALIANA
GRUPPO FERROVIE DELLO STATO ITALIANE

PROGETTAZIONE:

ITALFERR
GRUPPO FERROVIE DELLO STATO ITALIANE

DIRETTRICE FERROVIARIA MESSINA - CATANIA - PALERMO

NUOVO COLLEGAMENTO PALERMO - CATANIA

U.O. INFRASTRUTTURE SUD

PROGETTO DEFINITIVO

TRATTA DITTAINO - CATENANUOVA

INFRASTRUTTURA FERROVIARIA

Linea
Sezioni trasversali

Sezioni trasversali - 31 di 53

SCALA: 1:200

COMMESSA	LOTTO	FASE	ENTE	TIPO DOC.	OPERA/DISCIPLINA	PROGR.	REV.
RS3E	50	D	78	W9	IF0101	010	A

Rev.	Descrizione	Redatto	Data	Verificato	Data	Approvato	Data	Autorizzato Data
A	Emissione esecutiva	L. Mazzoni	Dicembre 2019	L.Fanelli	Dicembre 2019	F. Pisani	Dicembre 2019	D. Tiberti Dicembre 2019

MASSIMO TIBERTI Ordine degli Ingegneri della Provincia di Roma n. A 19894 Settore A - Ingegneria Civile e Ambientale

File: RS3E50D78W9IF0101010A.dwg

n. Elab.: 373