



SCALAZIONE
BRUCI

SEZIONE N. : 284
Q. PROGETTO : 185,32
DIST.PROG. : 14+350,00

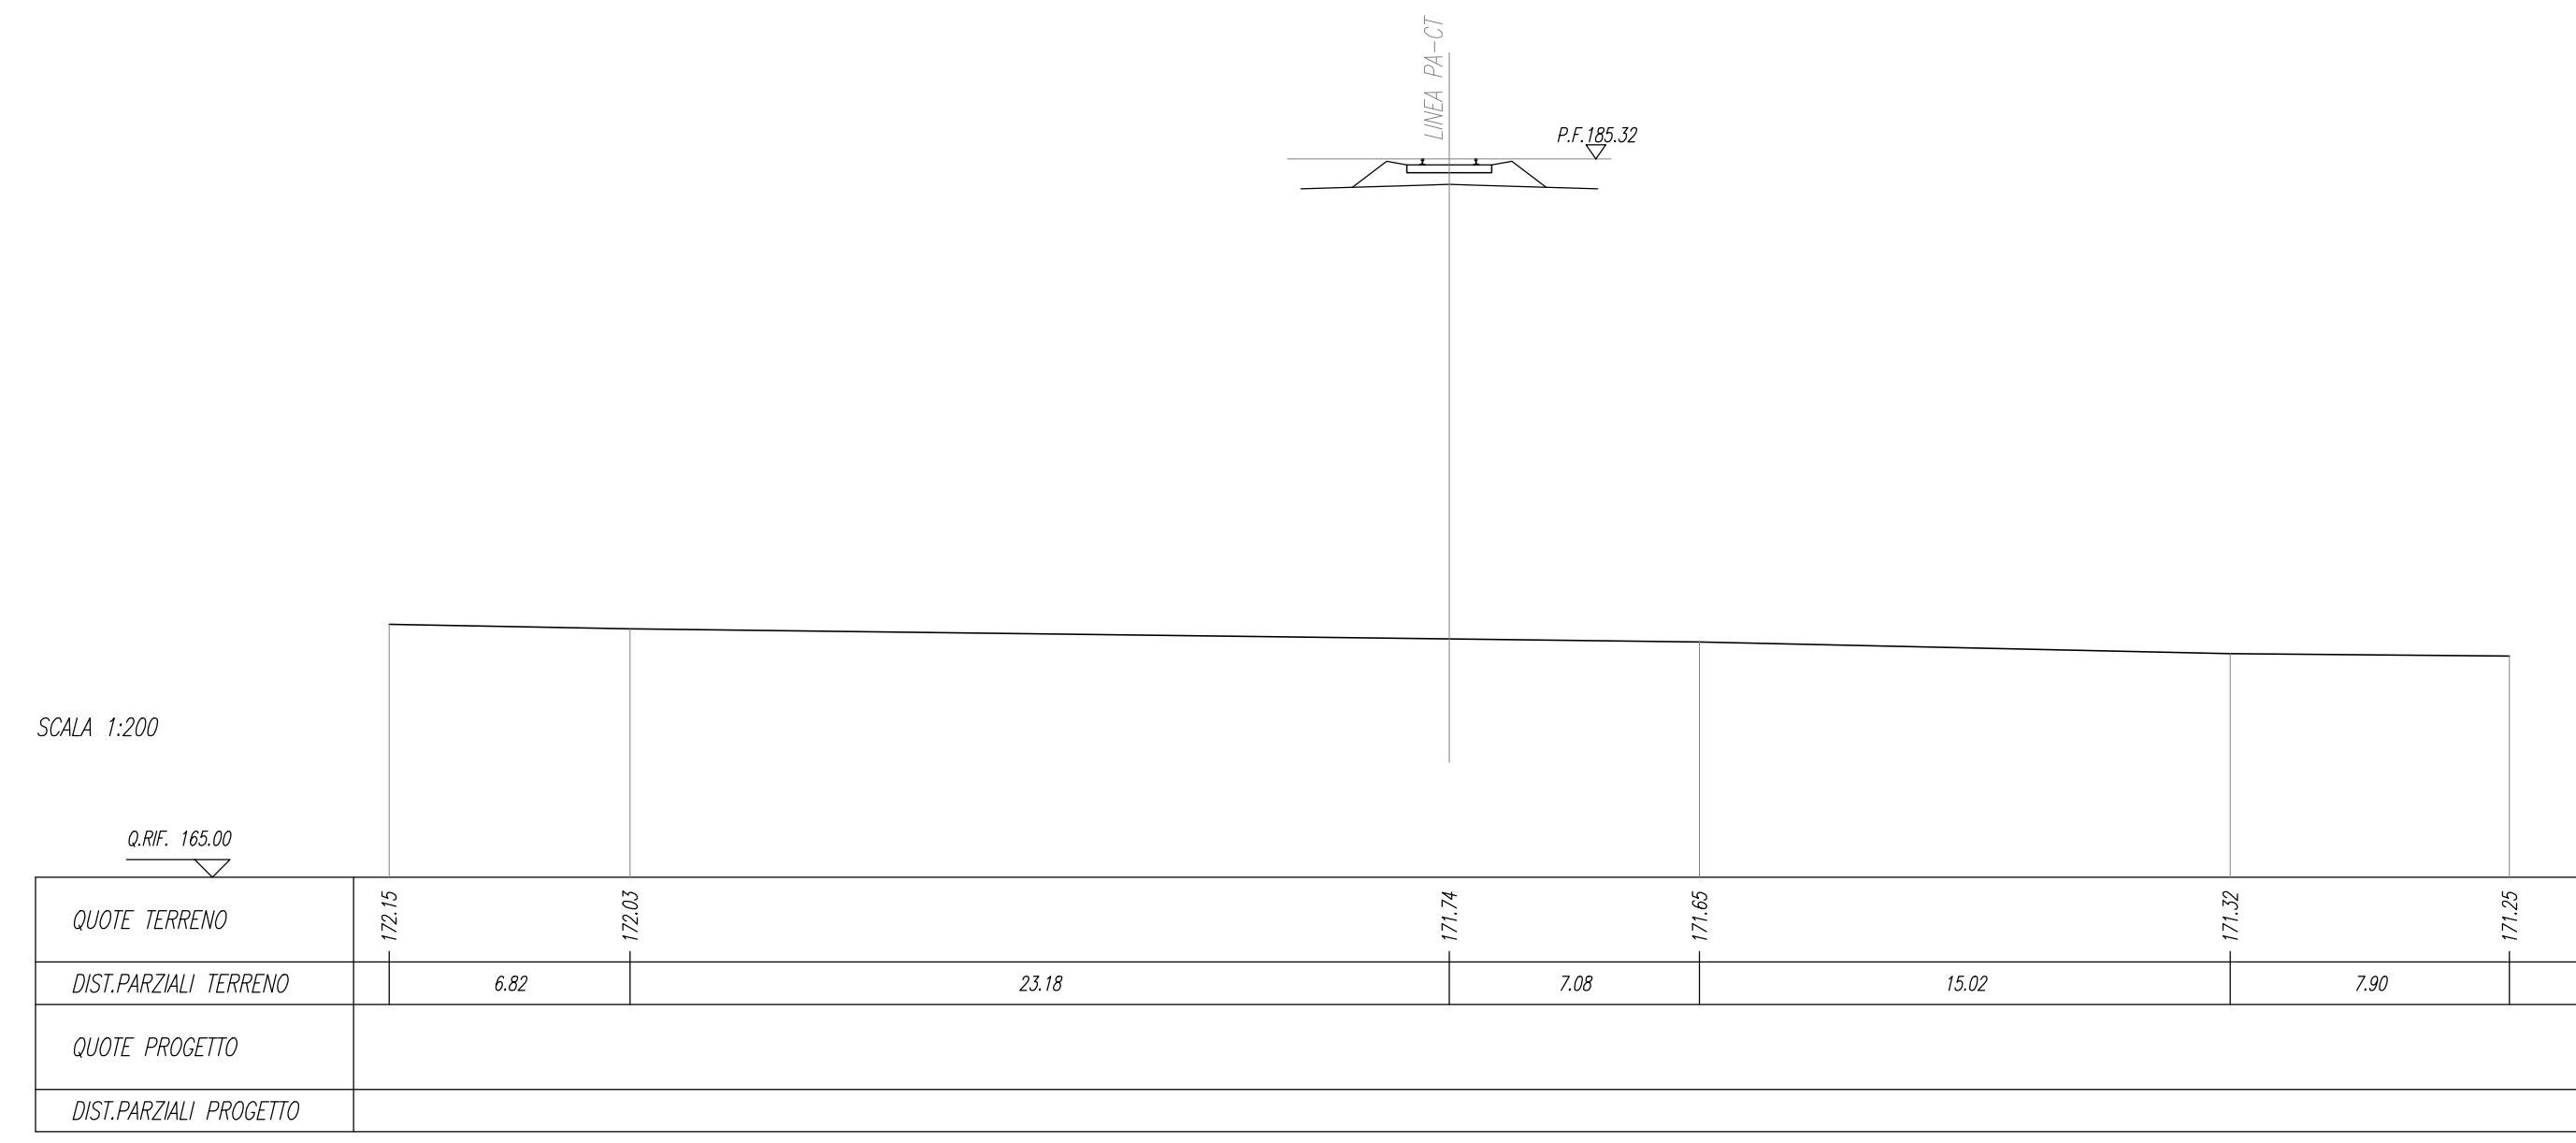


SCALAZIONE
BRUCI

SEZIONE N. : 288
Q. PROGETTO : 183,22
DIST.PROG. : 14+350,00

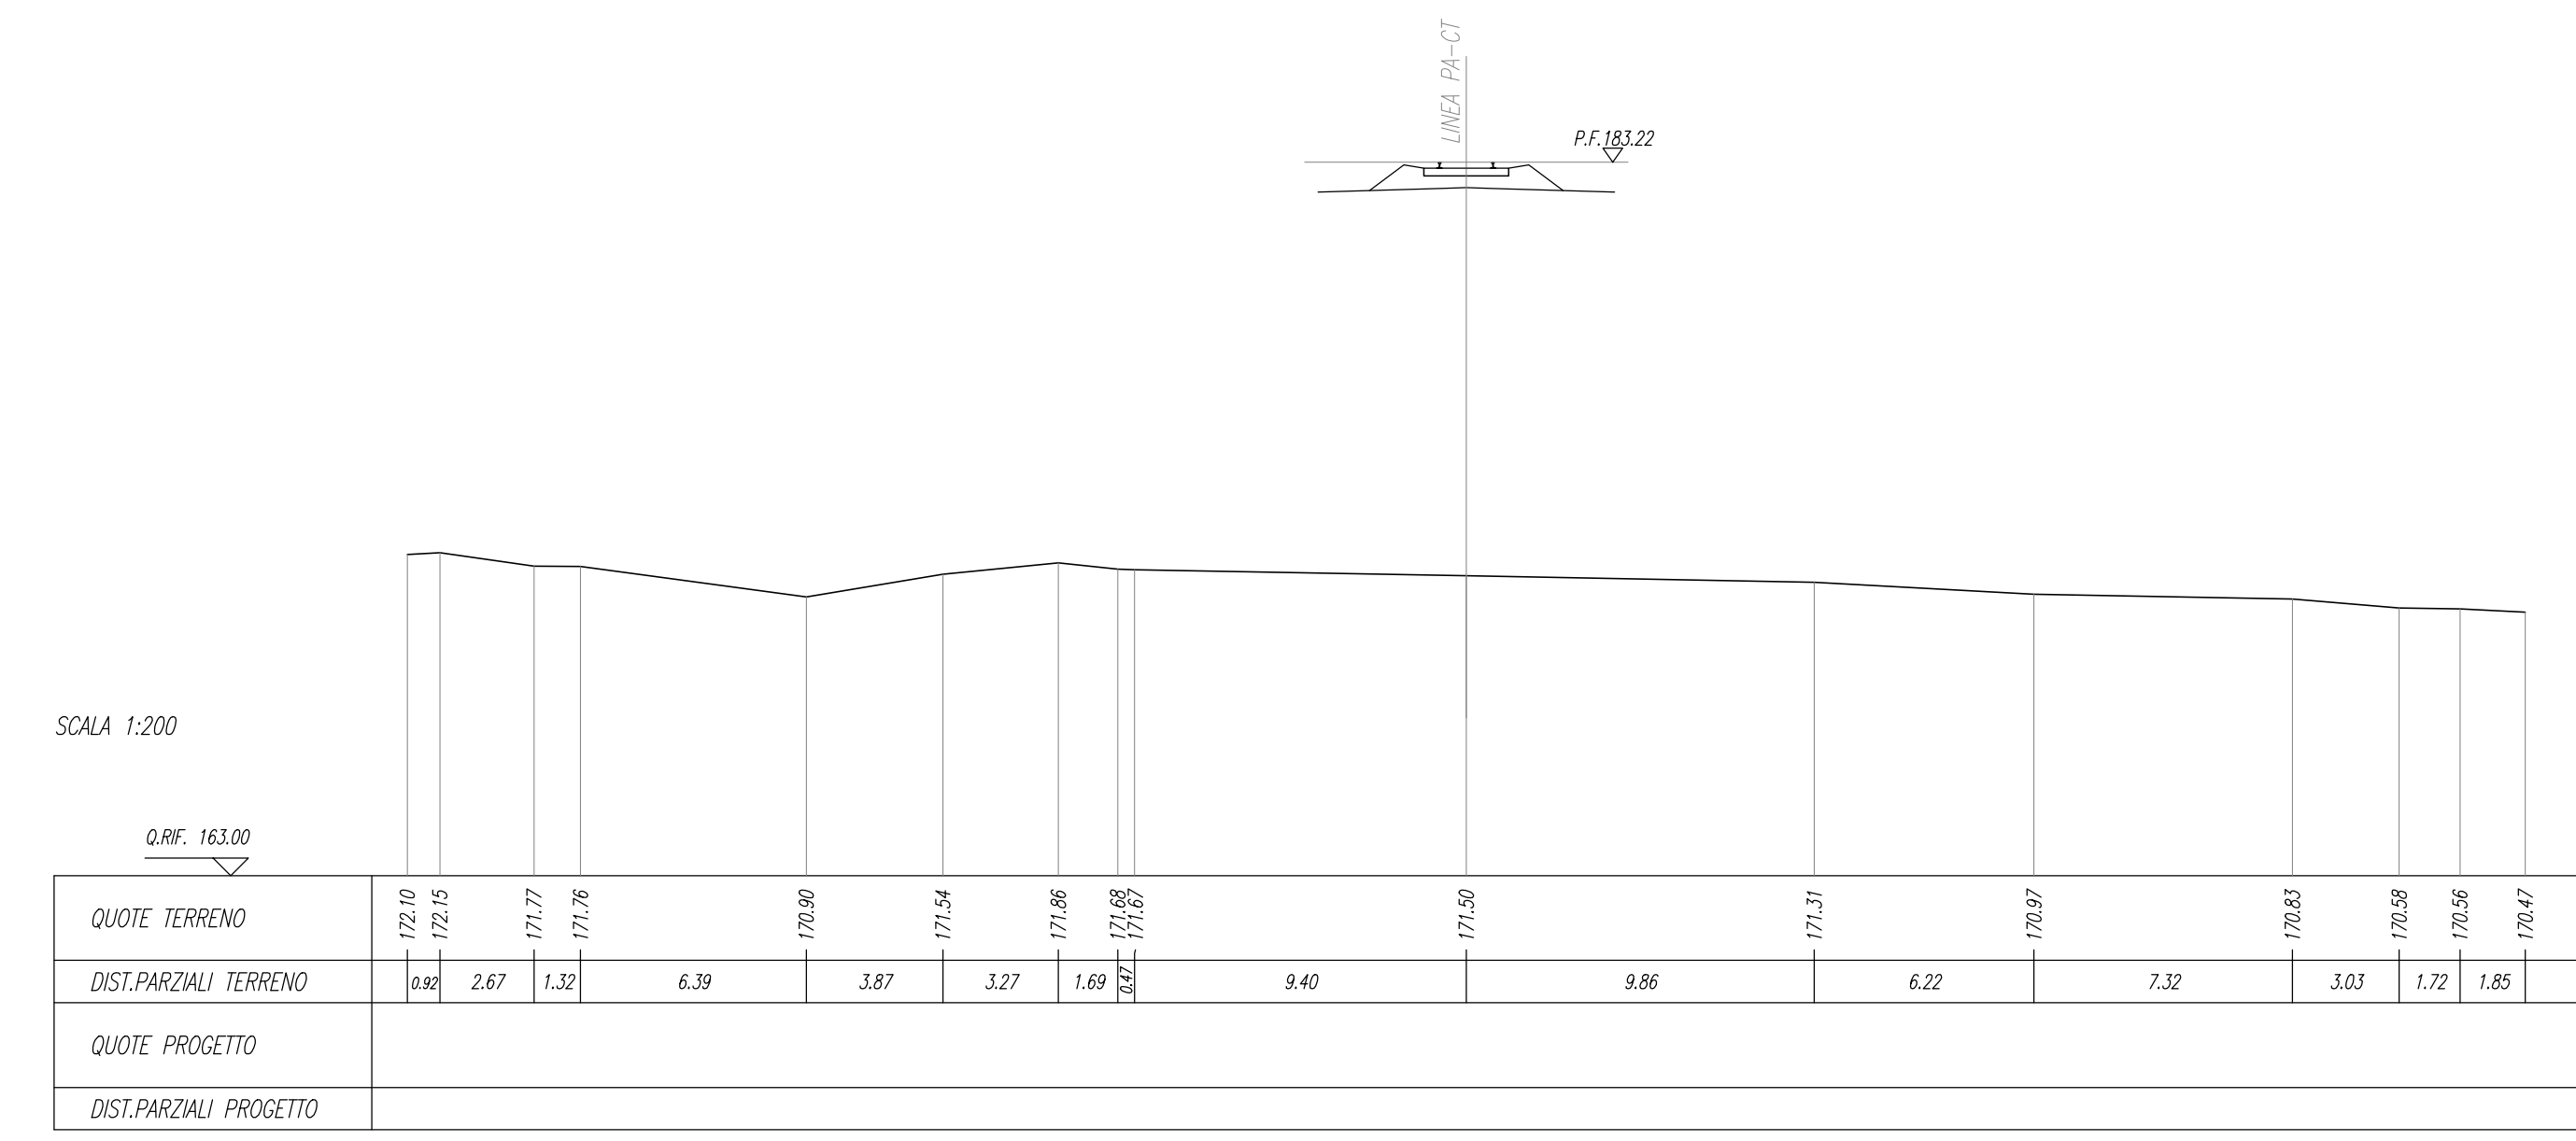


SCALAZIONE
BRUCI

SEZIONE N. : 285
Q. PROGETTO : 184,96
DIST.PROG. : 14+350,00

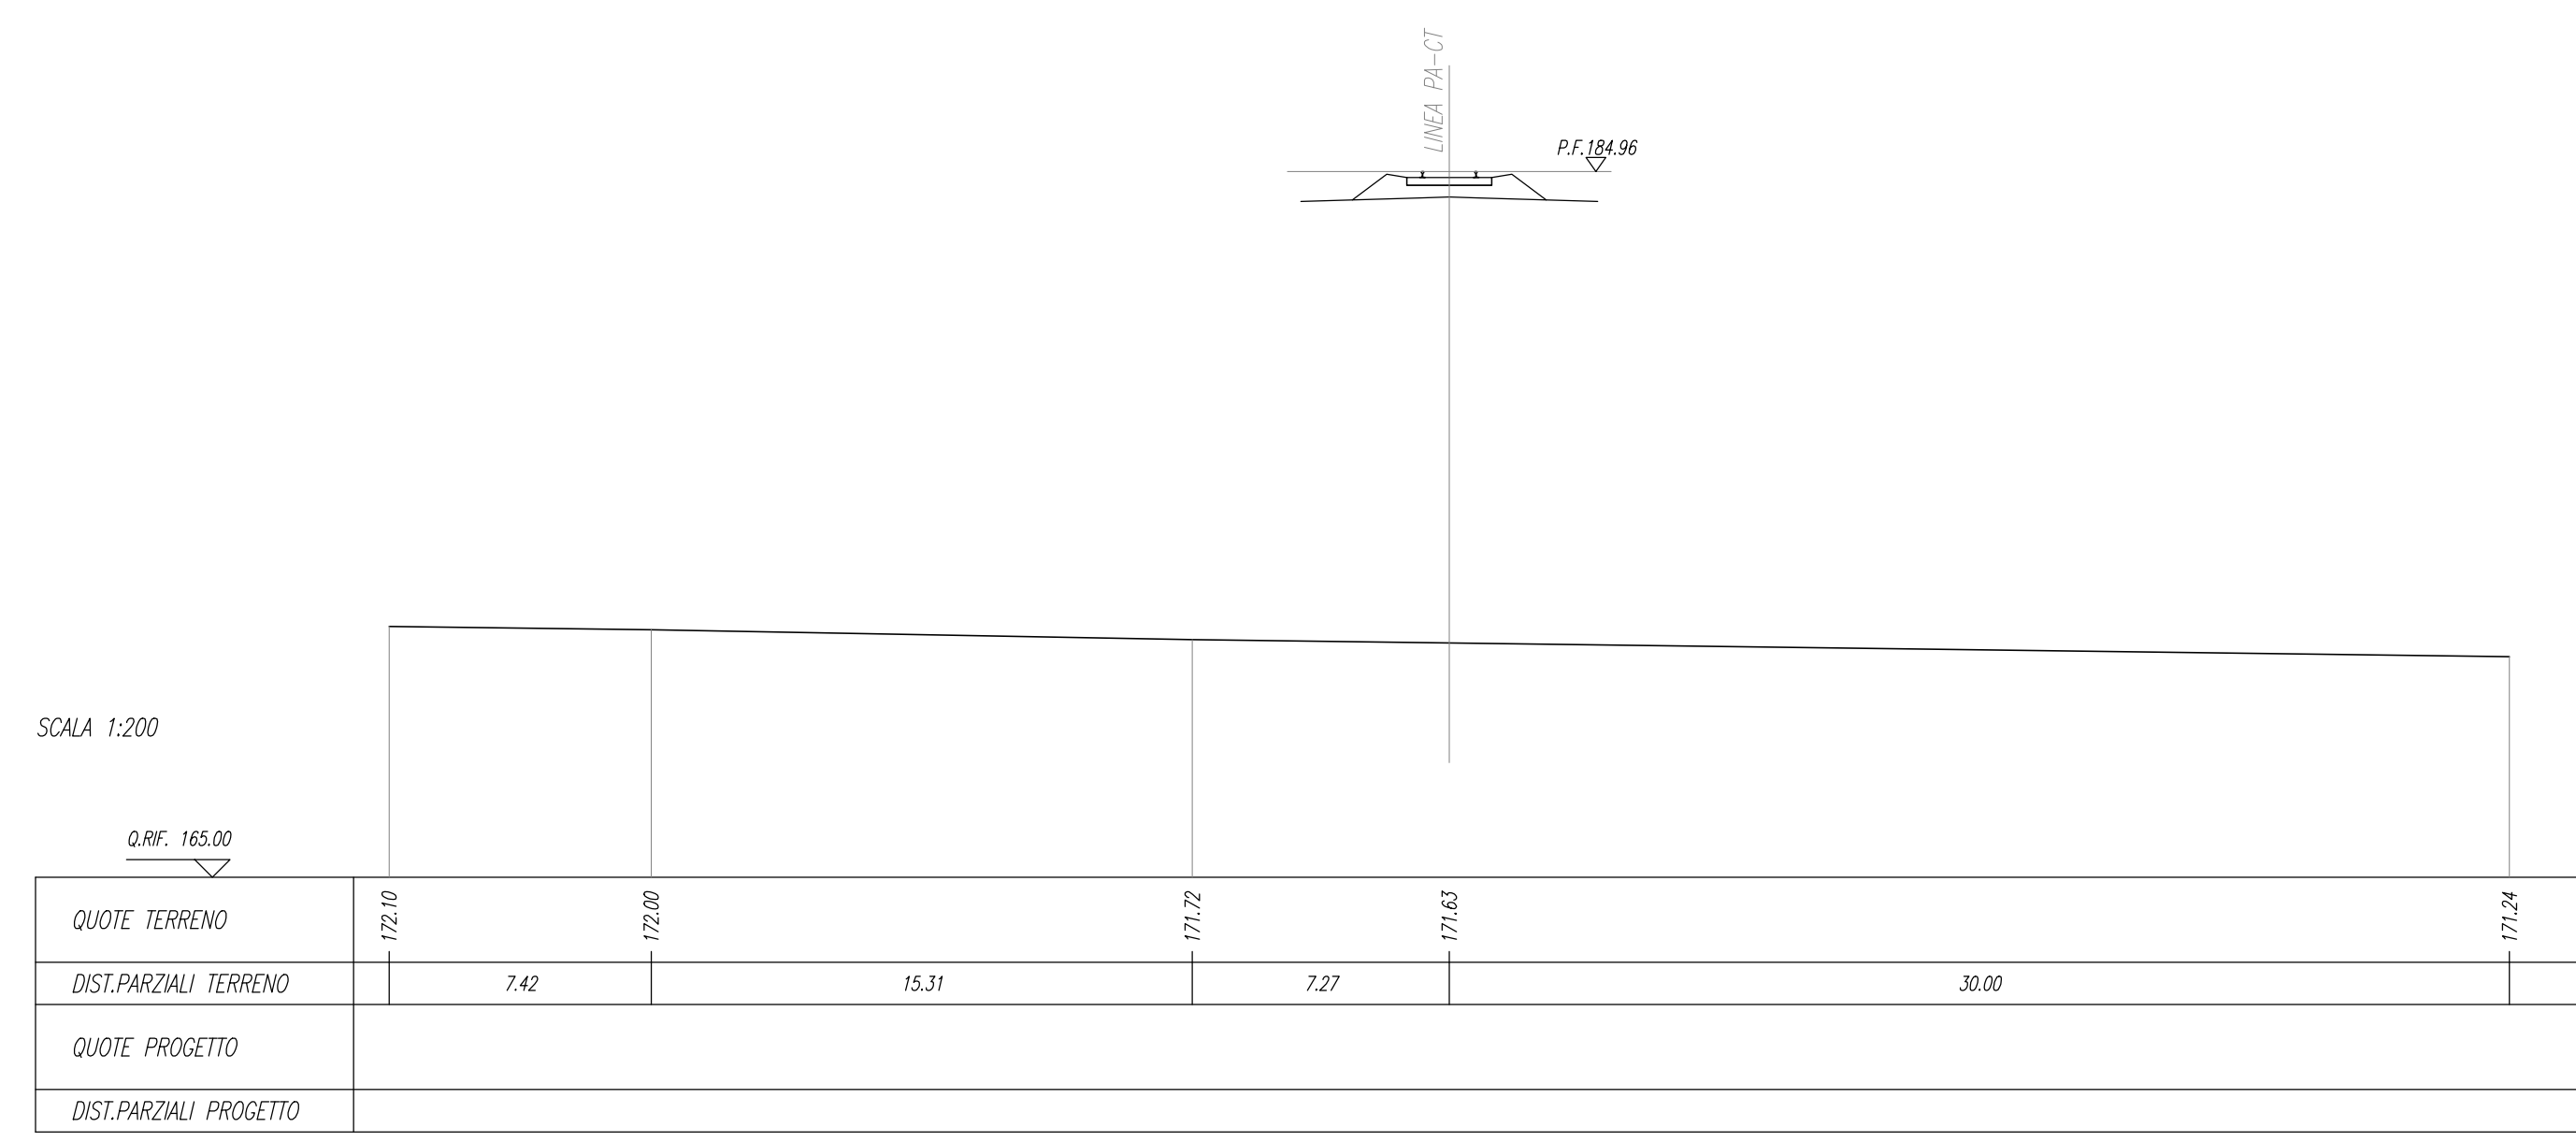


SCALAZIONE
BRUCI

SEZIONE N. : 289
Q. PROGETTO : 182,62
DIST.PROG. : 14+400,00

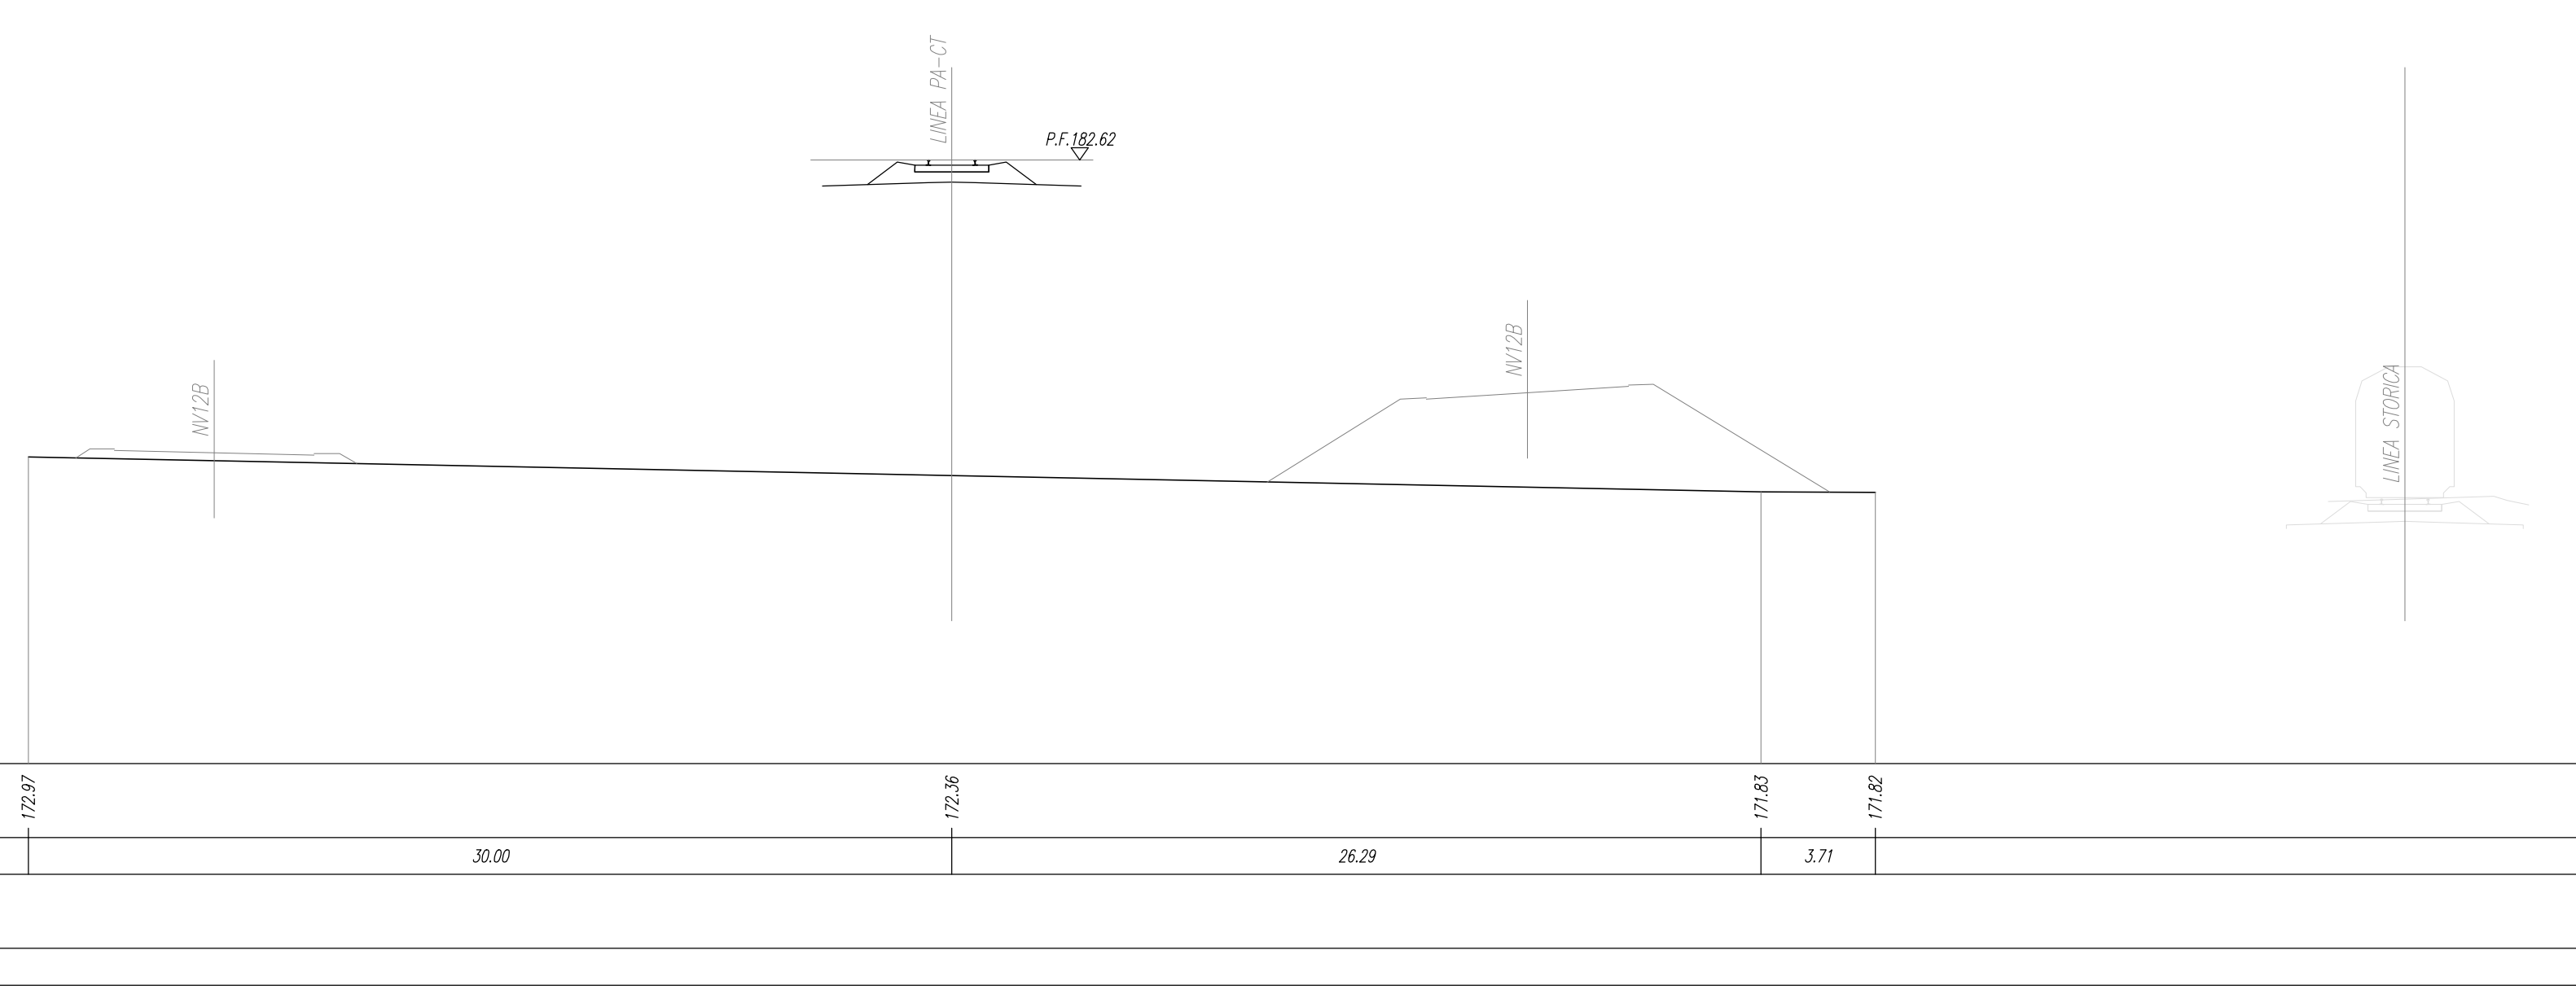


SCALAZIONE
BRUCI

SEZIONE N. : 286
Q. PROGETTO : 184,41
DIST.PROG. : 14+350,00

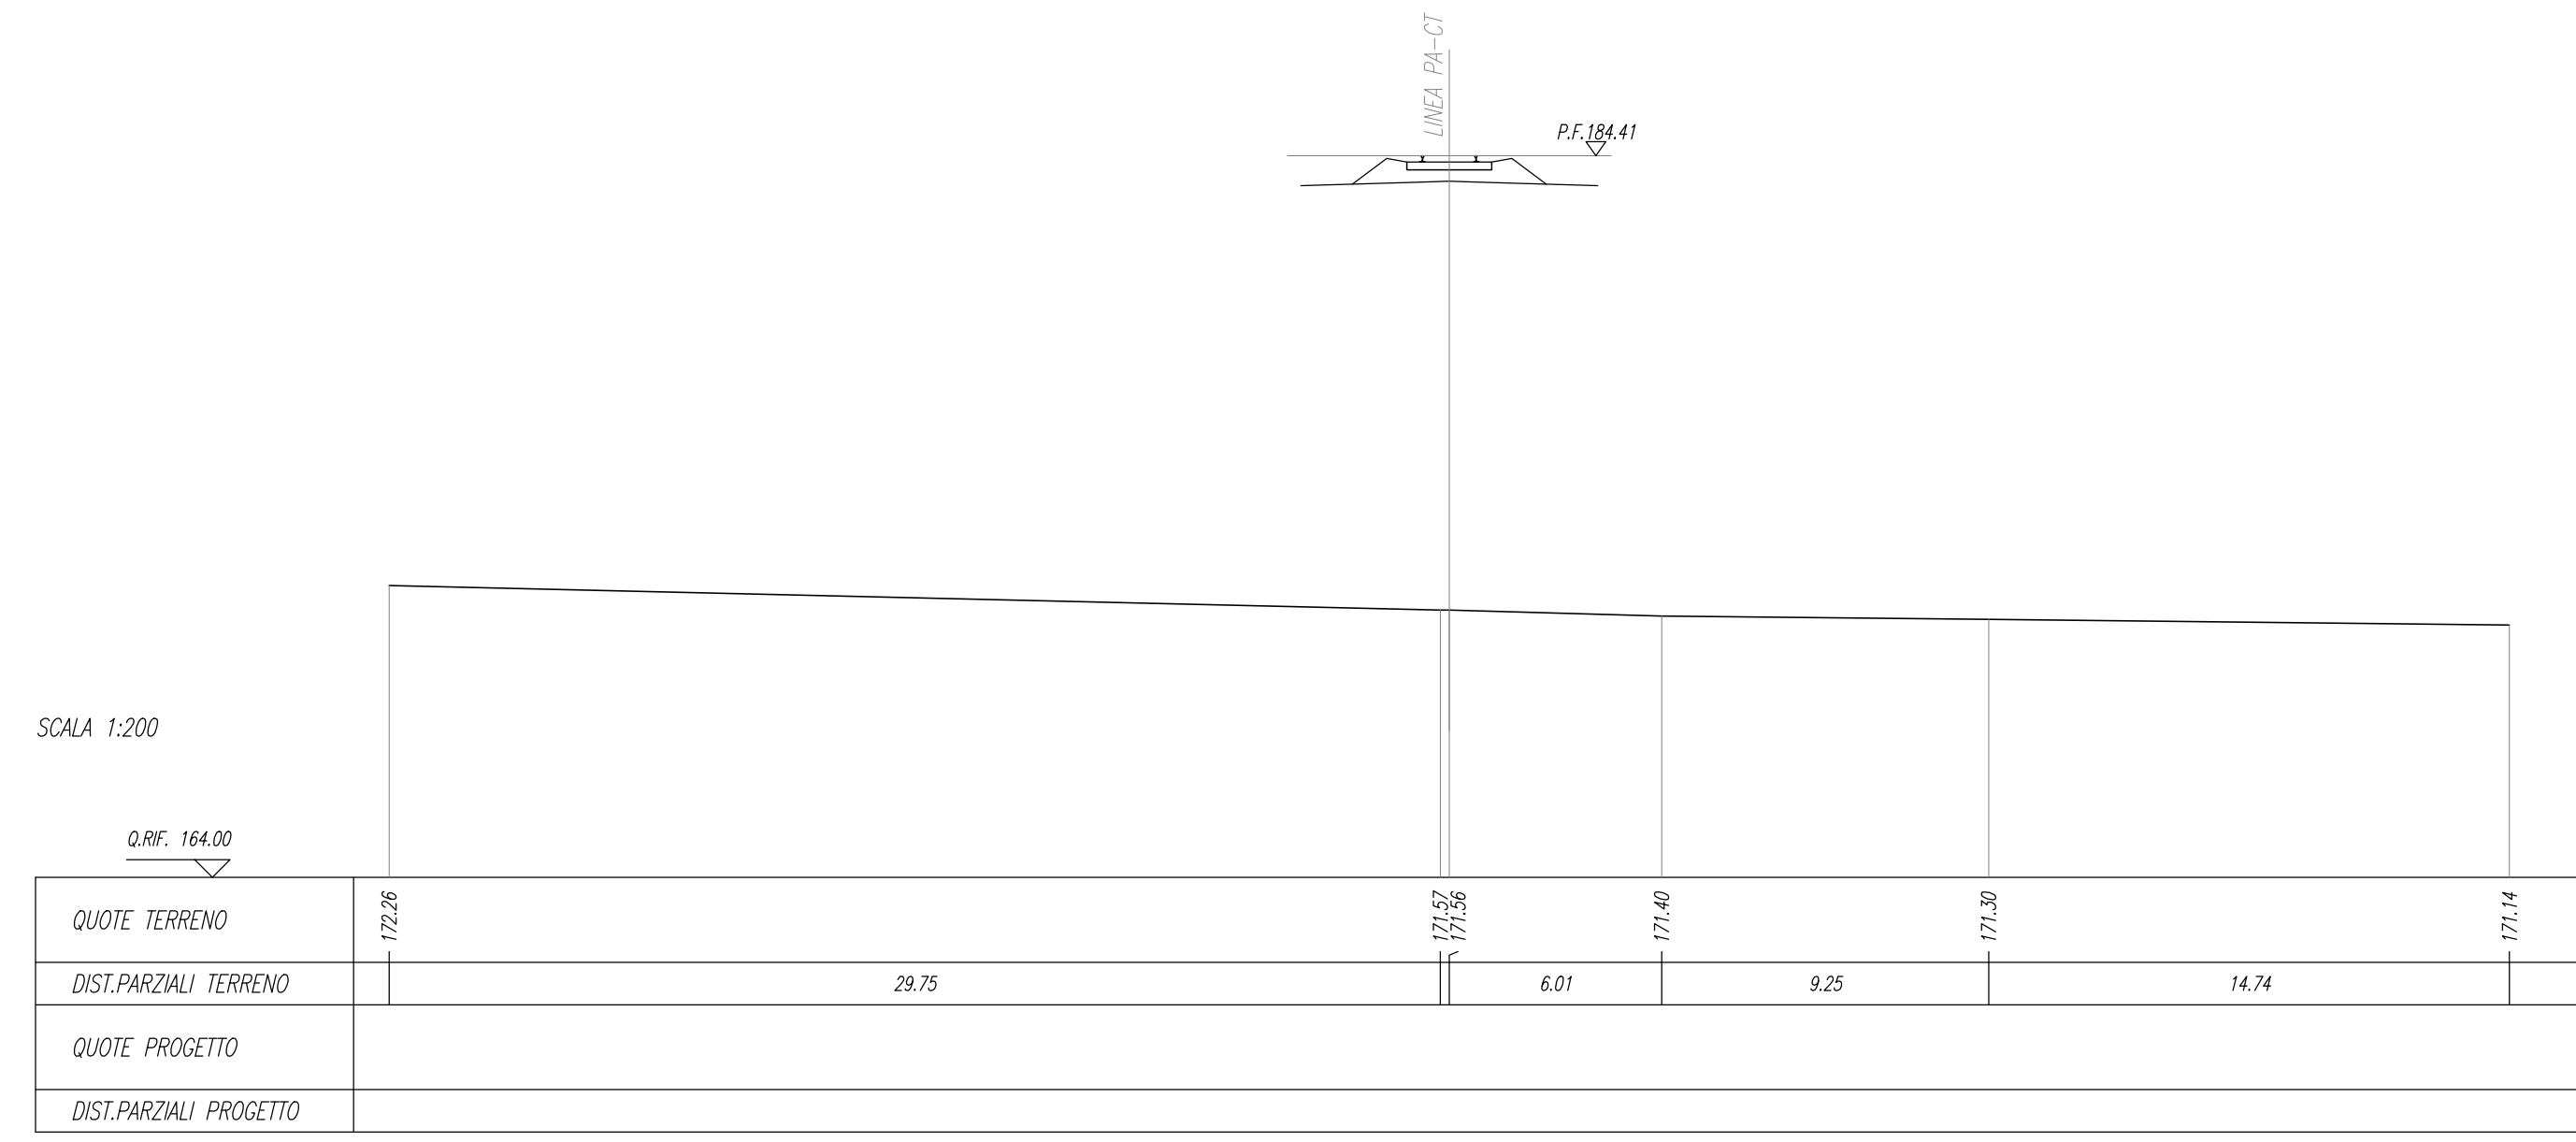


SCALAZIONE
BRUCI

SEZIONE N. : 290
Q. PROGETTO : 182,02
DIST.PROG. : 14+400,00

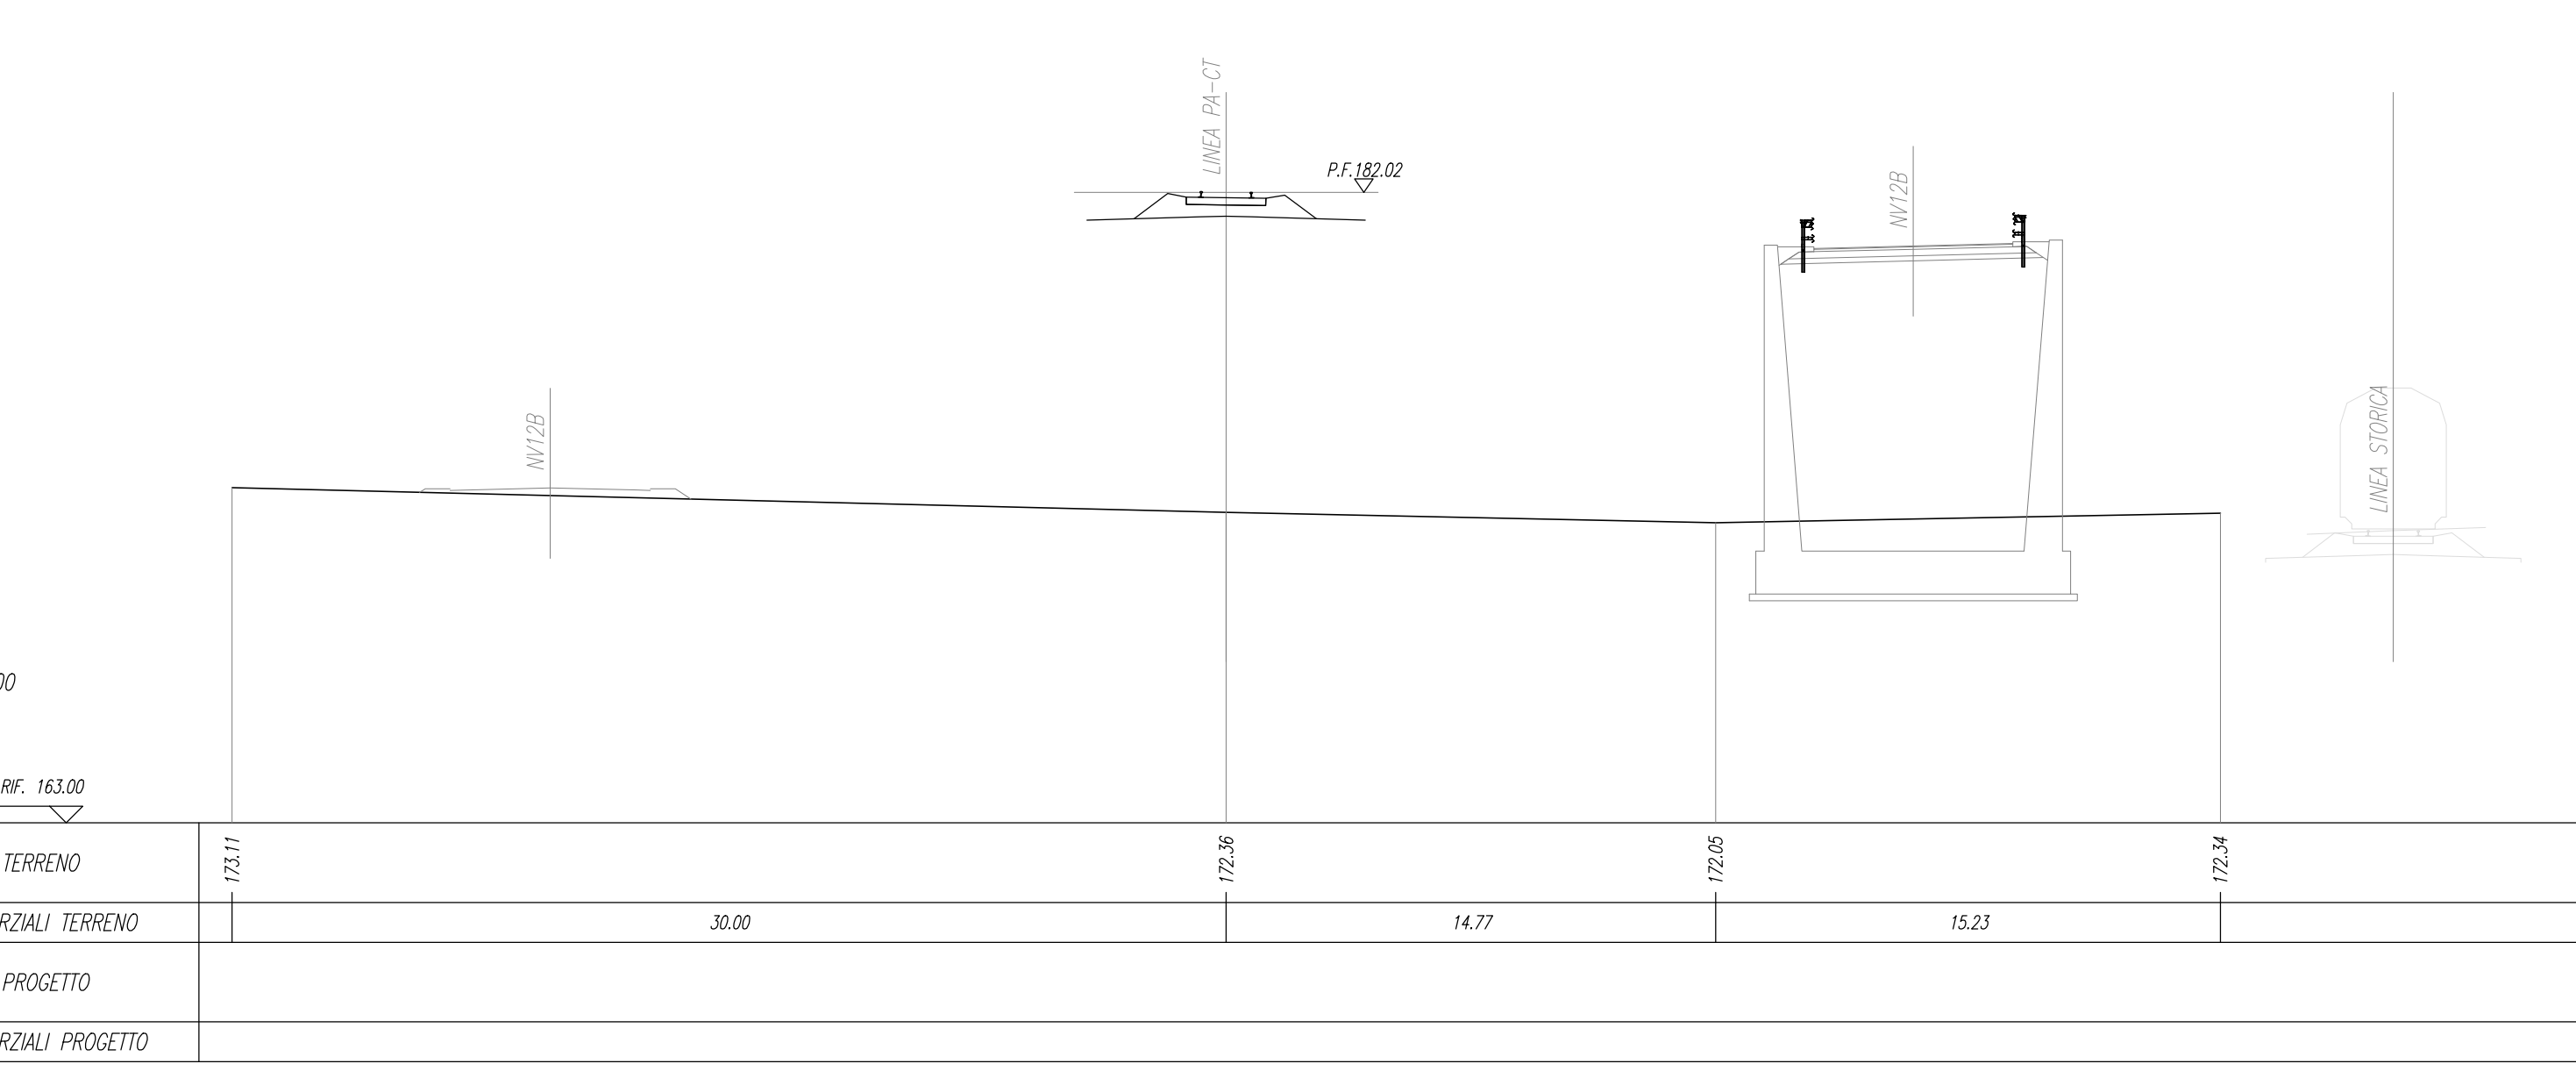


SCALAZIONE
BRUCI

SEZIONE N. : 287
Q. PROGETTO : 183,81
DIST.PROG. : 14+350,00

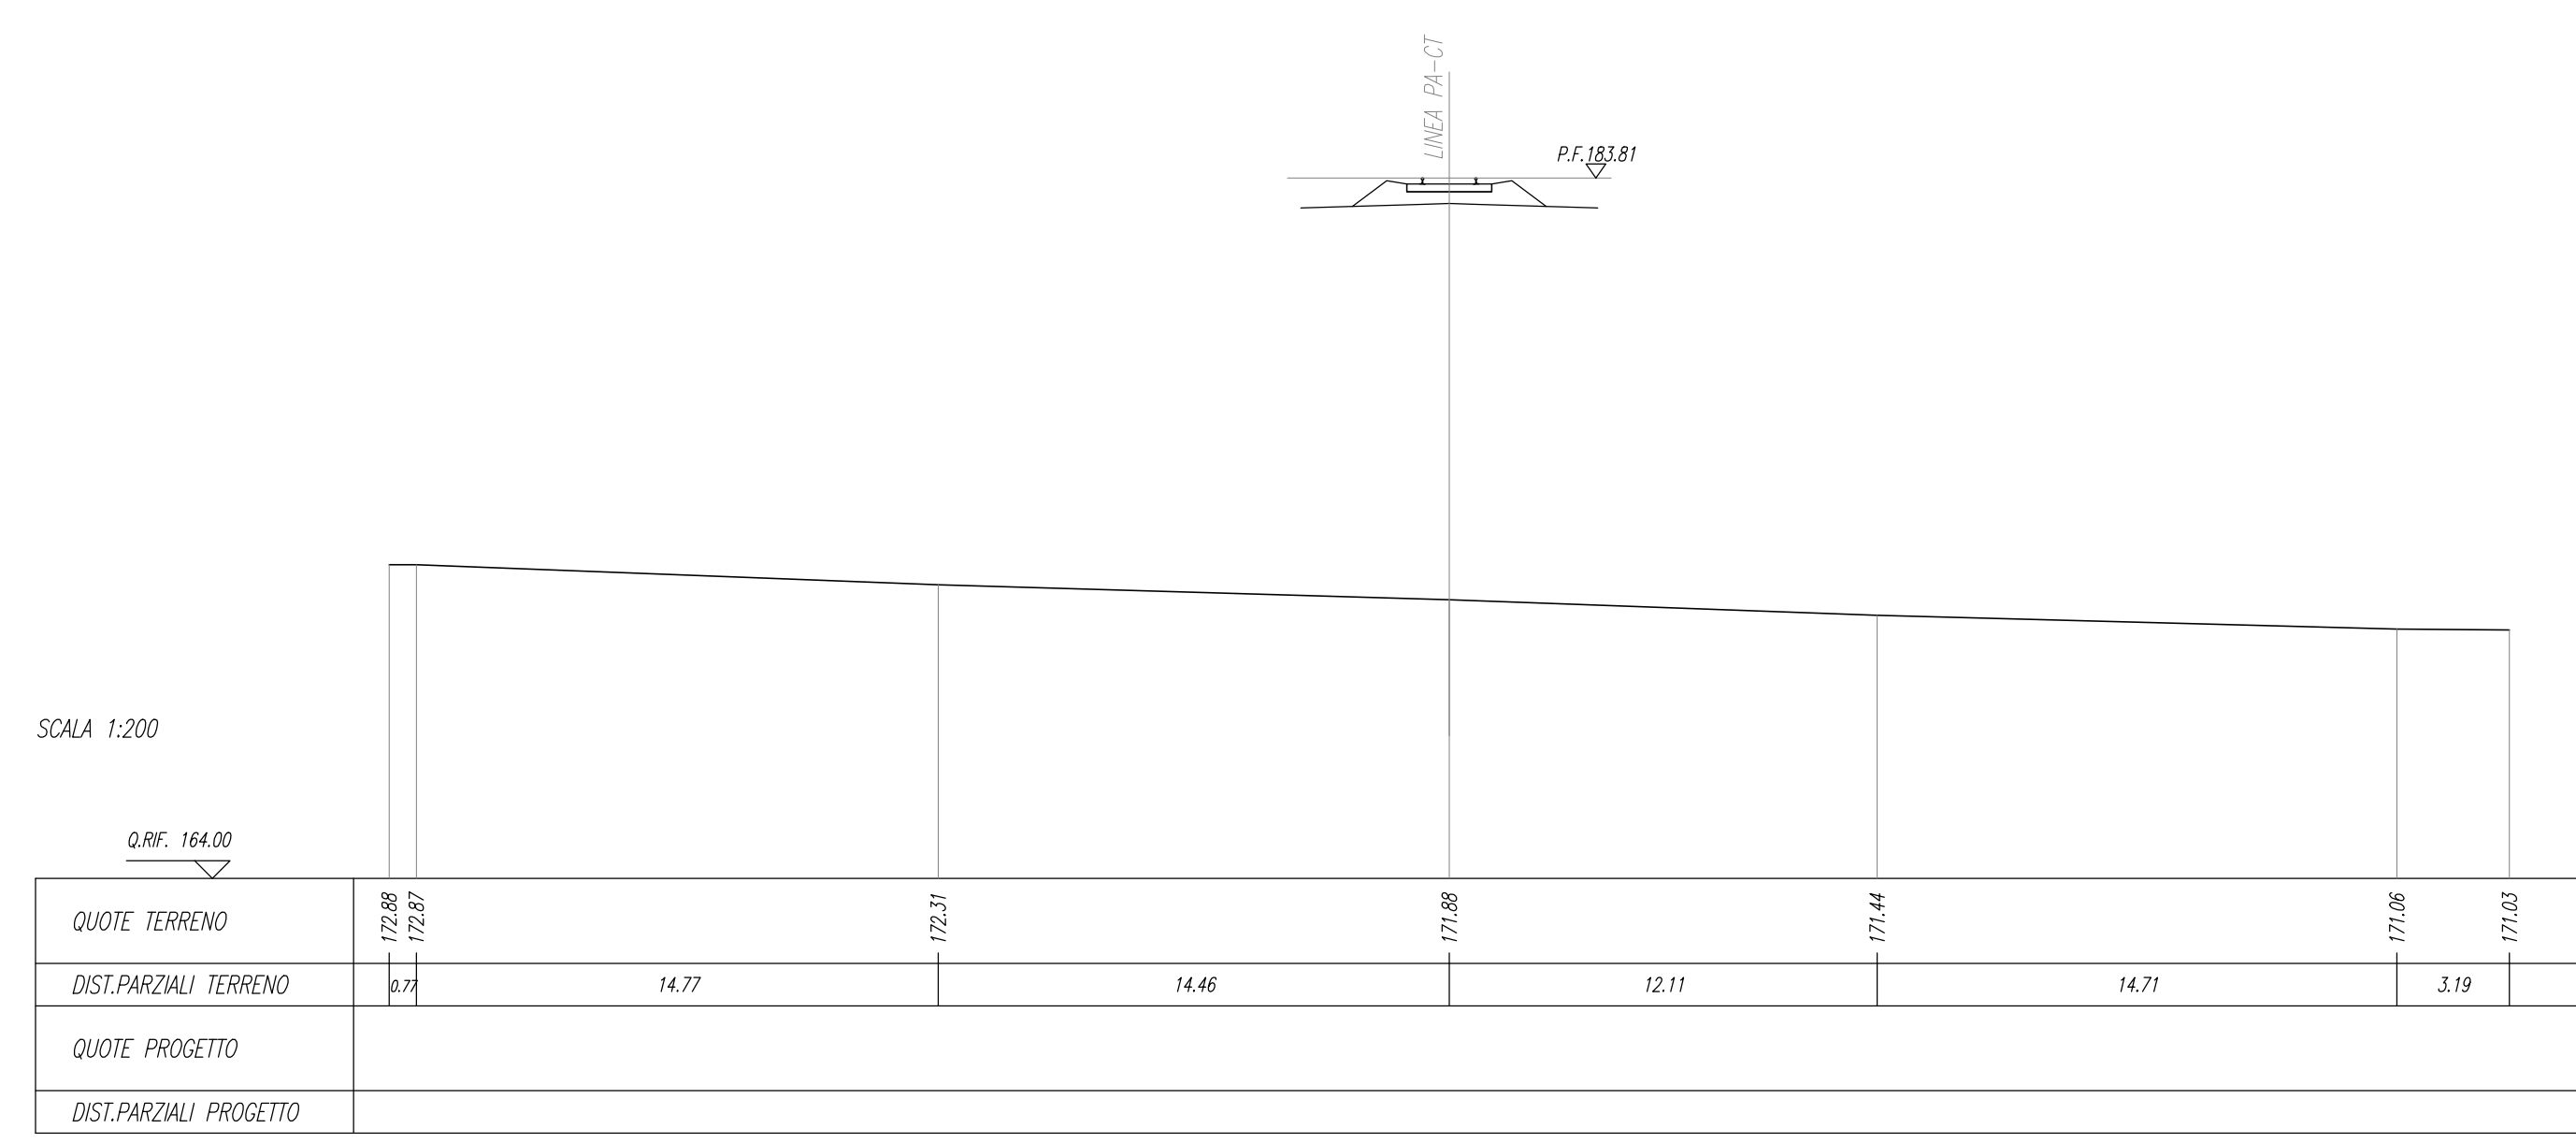

SCALAZIONE
BRUCI

SEZIONE N. : 291
Q. PROGETTO : 181,42
DIST.PROG. : 14+400,00

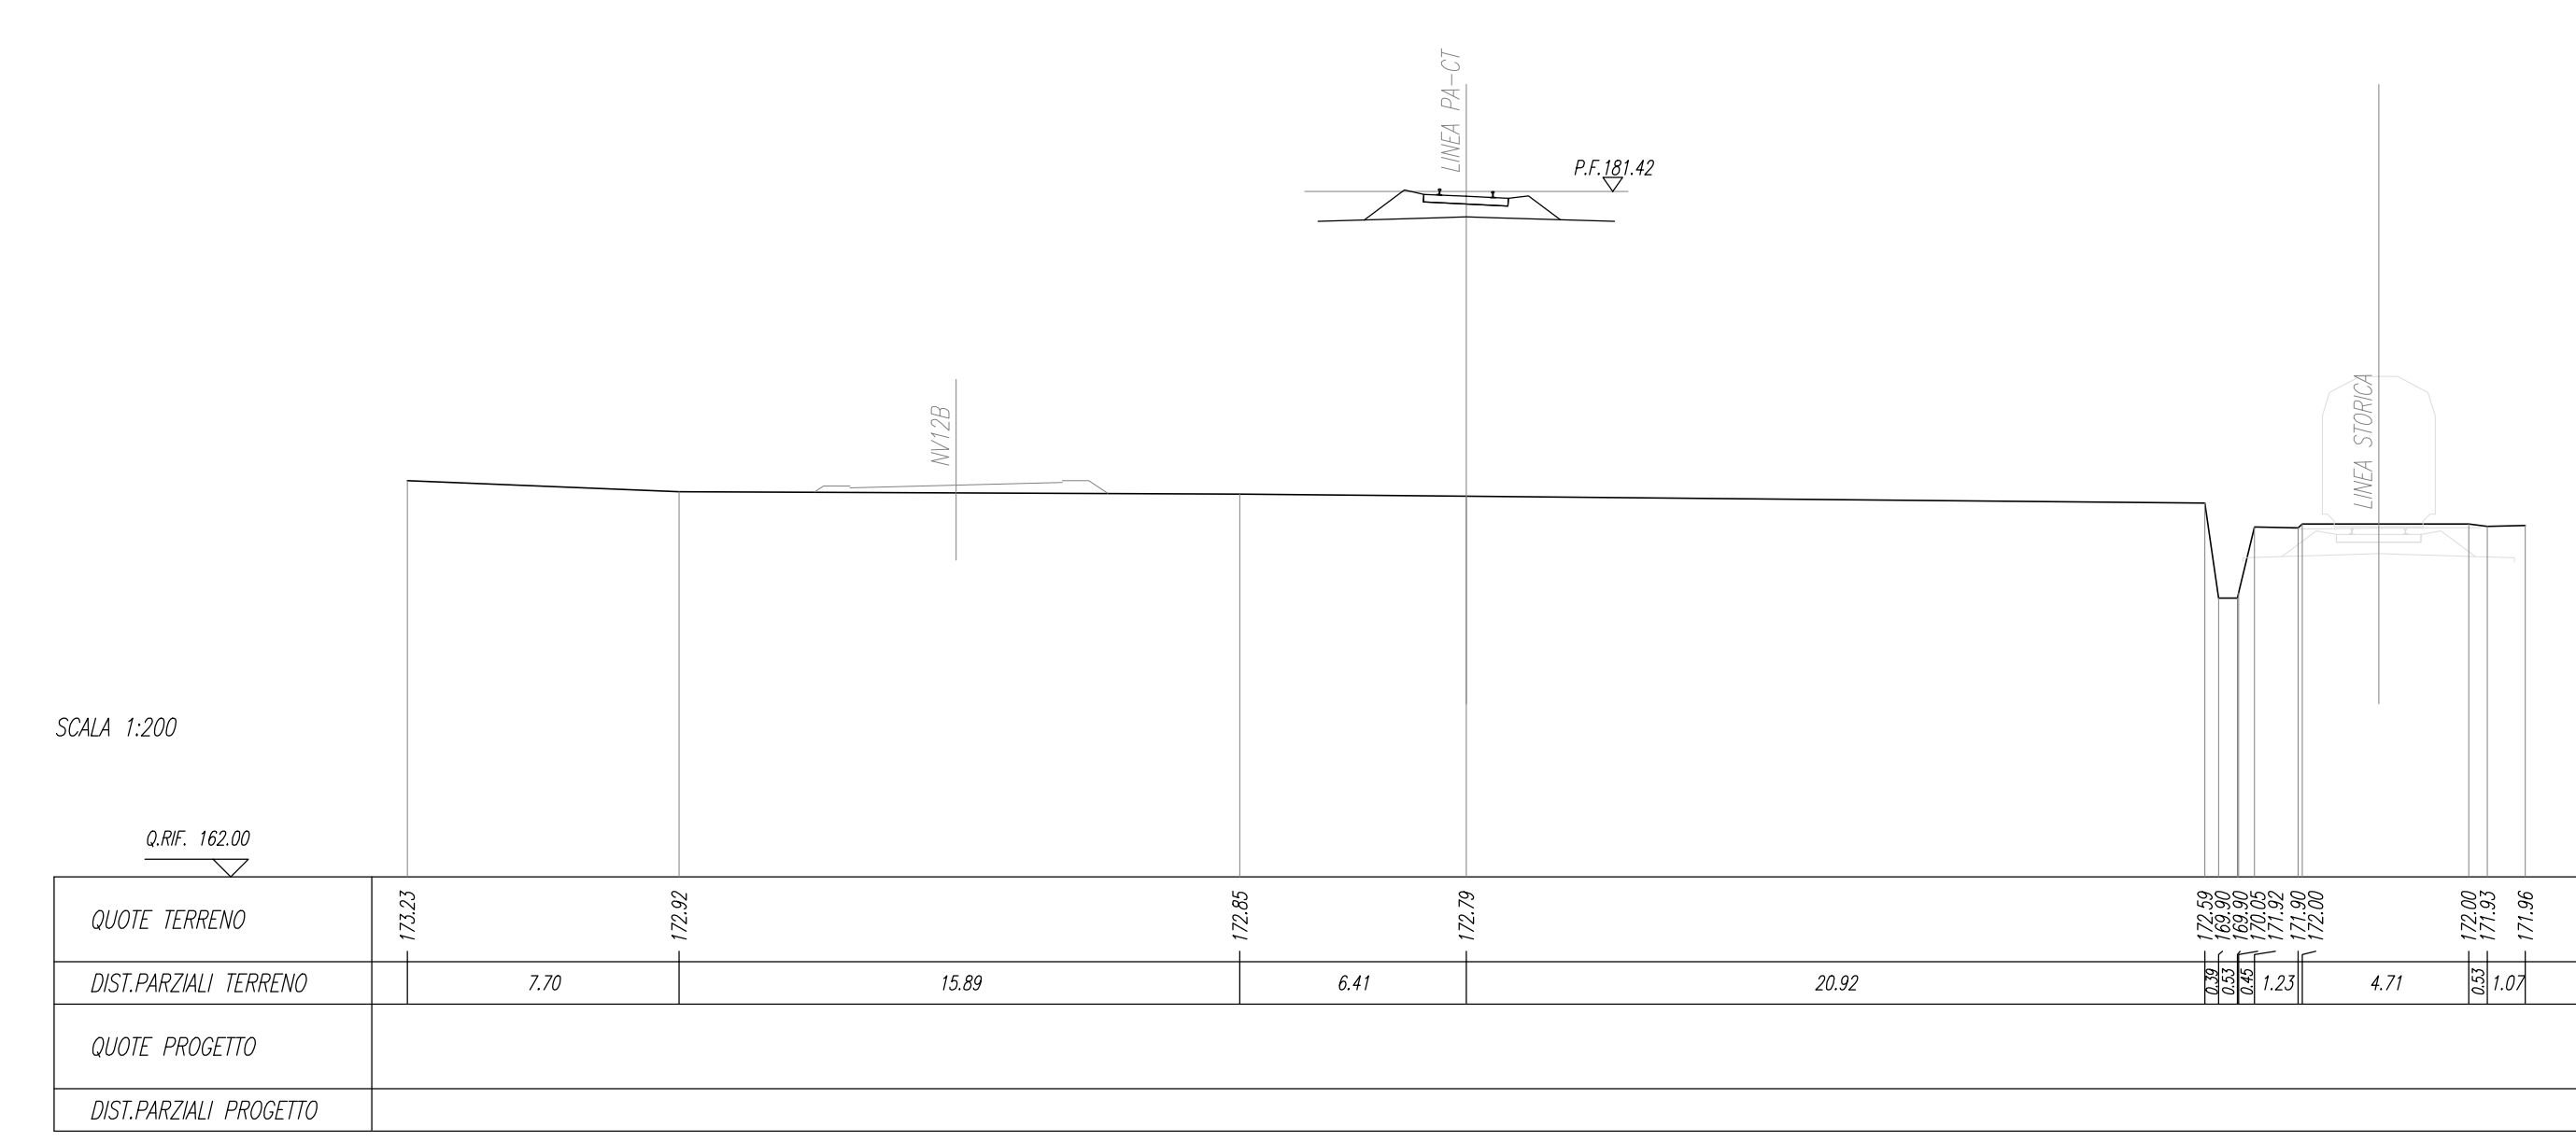

COMMITTENTE: 
 PROGETTAZIONE: 

DIRETTRICE FERROVIARIA MESSINA - CATANIA - PALERMO
 NUOVO COLLEGAMENTO PALERMO - CATANIA
 U.O. INFRASTRUTTURE SUD
 PROGETTO DEFINITIVO
 TRATTA DITTAINO - CATENANUOVA
 INFRASTRUTTURA FERROVIARIA
 Linea
 Sezioni trasversali
 Sezioni trasversali - 34 di 53

SCALA: 1:200

Rev.	Descrizione	Redatto	Data	Verificato	Data	Approvato	Data	Autorezzato Data
A	Emissione esecutiva							

File: R53E50078W9P0101013A.dwg n. Elab.: 378