SOVRASTRUTTURA	
BALLAST	2,39 mq

SEZIONE N. : 292
Q. PROGETTO : 180,82
DIST.PROG. : 14+550,00

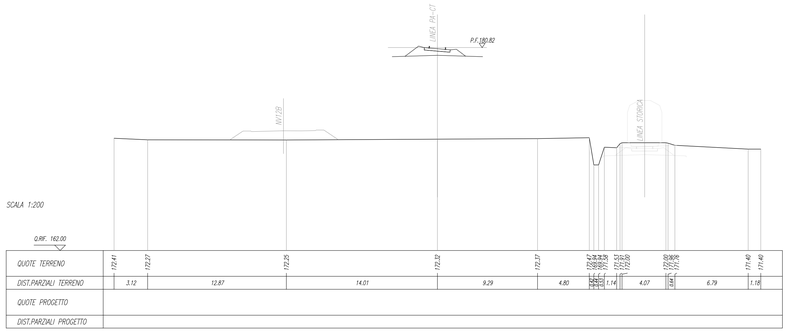

SCAVI E BONIFICHE	
STERRO	7,56 mq
SCOTICO	10,78 m
FOSSO	8,49 mq
RILEVATI	
RILEVATO	29,18 mq
TERRENO VEGETALE	3,79 m
ANTICAPILLARE	5,54 mq
SOVRASTRUTTURA	
BALLAST	2,39 mq
SUBBALLAST	8,42 m
SUPER COMPATTATO	8,52 m

SOVRASTRUTTURA	
BALLAST	2,43 mq

SEZIONE N. : 293
Q. PROGETTO : 180,23
DIST.PROG. : 14+600,00

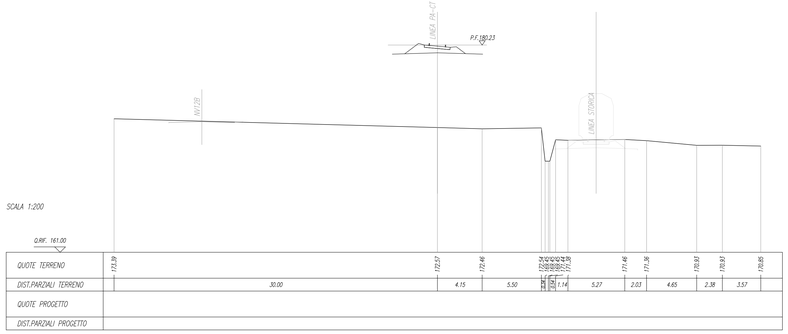

SCAVI E BONIFICHE	
STERRO	15,15 mq
SCOTICO	6,61 m
FOSSO	9,31 mq
RILEVATI	
RILEVATO	12,22 mq
TERRENO VEGETALE	2,50 m
ANTICAPILLARE	4,26 mq
SOVRASTRUTTURA	
BALLAST	2,38 mq
SUBBALLAST	8,42 m
SUPER COMPATTATO	8,40 m

SOVRASTRUTTURA	
BALLAST	2,38 mq

SEZIONE N. : 294
Q. PROGETTO : 179,63
DIST.PROG. : 14+650,00

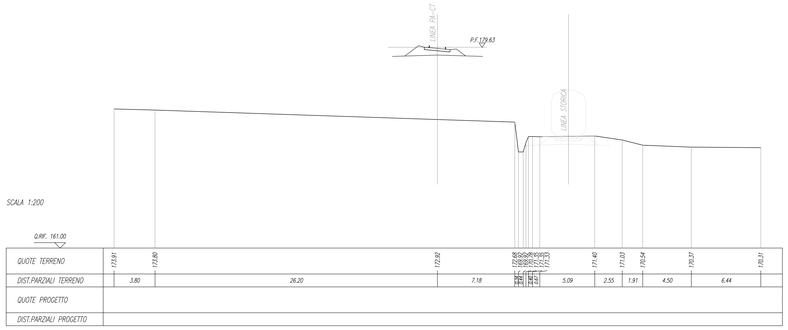

SCAVI E BONIFICHE	
STERRO	10,93 mq
SCOTICO	9,72 m
FOSSO	8,13 mq
RILEVATI	
RILEVATO	22,83 mq
TERRENO VEGETALE	1,94 m
ANTICAPILLARE	4,87 mq
SOVRASTRUTTURA	
BALLAST	2,11 mq
SUBBALLAST	8,42 m
SUPER COMPATTATO	8,52 m

SOVRASTRUTTURA	
BALLAST	2,37 mq

SEZIONE N. : 295
Q. PROGETTO : 179,03
DIST.PROG. : 14+700,00

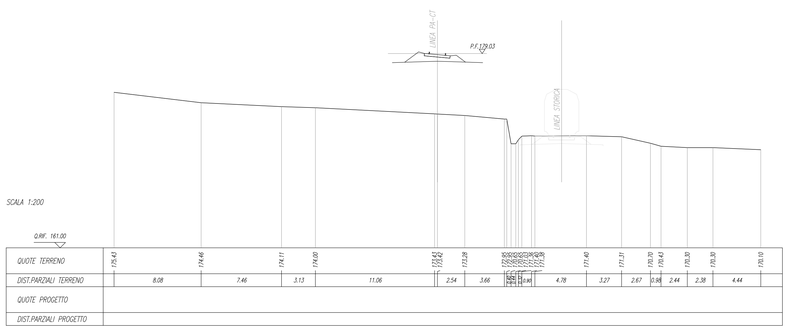

SCAVI E BONIFICHE	
STERRO	7,62 mq
SCOTICO	11,68 m
FOSSO	6,65 mq
RILEVATI	
RILEVATO	38,62 mq
TERRENO VEGETALE	4,29 m
ANTICAPILLARE	5,71 mq
SOVRASTRUTTURA	
BALLAST	2,25 mq
SUBBALLAST	8,42 m
SUPER COMPATTATO	8,59 m

SEZIONE N. : 296
Q. PROGETTO : 178,43
DIST.PROG. : 14+750,00

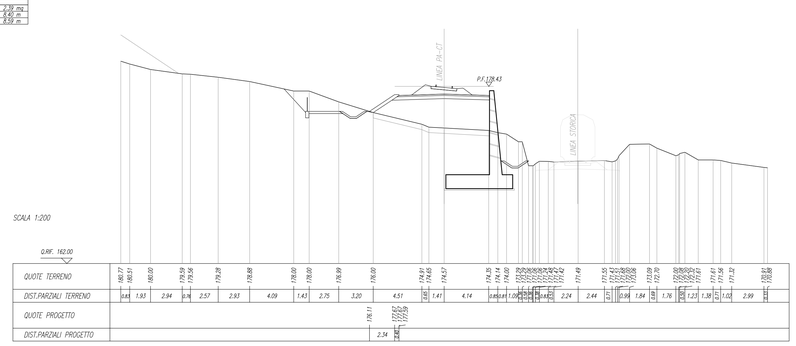

SEZIONE N. : 297
Q. PROGETTO : 177,83
DIST.PROG. : 14+800,00

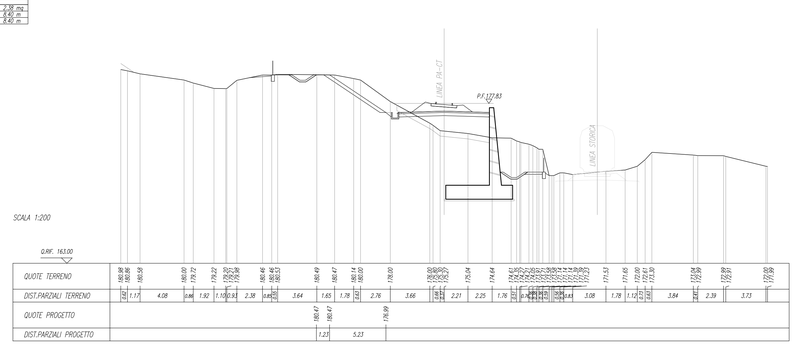

SEZIONE N. : 298
Q. PROGETTO : 177,24
DIST.PROG. : 14+850,00

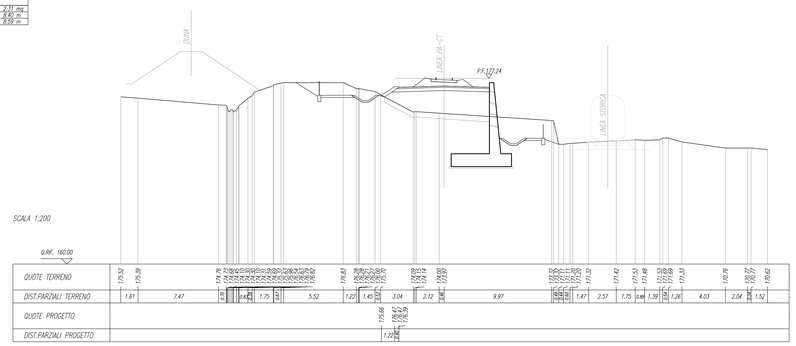

SEZIONE N. : 299
Q. PROGETTO : 176,64
DIST.PROG. : 14+900,00

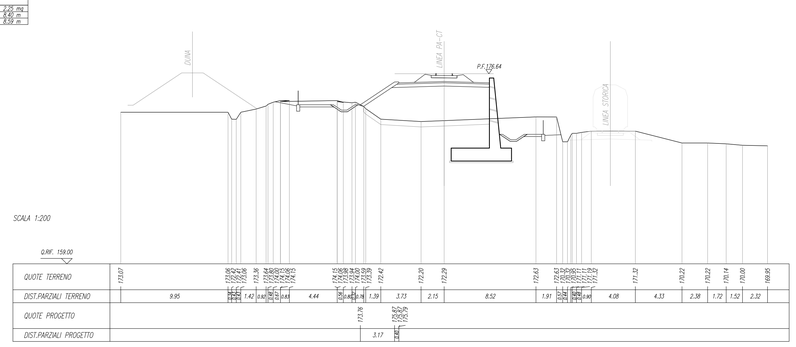

COMMITTENTE:

RFI RETE FERROVIARIA ITALIANA
GRUPPO FERROVIE DELLO STATO ITALIANE

PROGETTAZIONE:

ITALFERR
GRUPPO FERROVIE DELLO STATO ITALIANE

DIRETTRICE FERROVIARIA MESSINA - CATANIA - PALERMO

NUOVO COLLEGAMENTO PALERMO - CATANIA

U.O. INFRASTRUTTURE SUD

PROGETTO DEFINITIVO

TRATTA DITTAINO - CATENANUOVA

INFRASTRUTTURA FERROVIARIA

Linea
Sezioni trasversali

Sezioni trasversali - 35 di 53

SCALA: 1:200

COMMESSA	LOTTO	FASE	ENTE	TIPO DOC.	OPERA/DISCIPLINA	PROGR.	REV.
RS3E	50	D	78	W9	IF0101	014	A

Rev.	Descrizione	Redatto	Data	Verificato	Data	Approvato	Data	Autorizzato Data
A	Emissione esecutiva	L. Mazzoni	Dicembre 2019	C. Cucinotta	Dicembre 2019	F. Paolino	Dicembre 2019	D. Tiberti
				L. Fargna				

File: RS3E50D78W9IF0101014A.dwg

n. Elab.: 377