SCAVI E BONIFICHE	
STERRO	2,84 mq
SCOTICO	12,07 m
FONDO	2,36 mq

RILEVATI	
RILEVATO	16,30 mq
TERRENO VEGETALE	5,10 m
ANTICAPILLARE	6,14 mq

SOVRASTRUTTURA	
BALLAST	2,74 mq
SUBBALLAST	8,40 m
SUPER COMPATTATO	8,59 m

SEZIONE N. : 300
Q. PROGETTO : 176,04
DIST.PROG. : 14+950,00

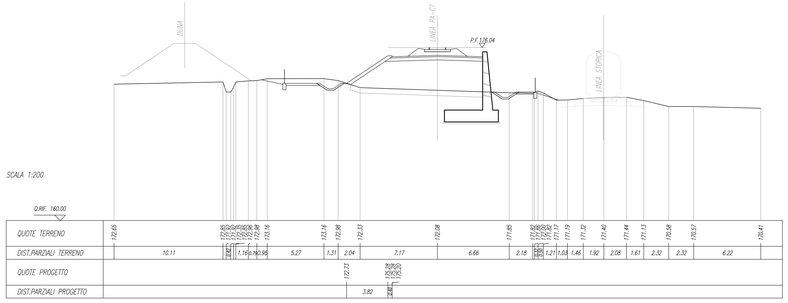

SCAVI E BONIFICHE	
STERRO	1,42 mq
SCOTICO	10,33 m
FONDO	3,48 mq

RILEVATI	
RILEVATO	10,99 mq
TERRENO VEGETALE	5,06 m
ANTICAPILLARE	6,18 mq

SOVRASTRUTTURA	
BALLAST	2,74 mq
SUBBALLAST	8,40 m
SUPER COMPATTATO	8,59 m

SEZIONE N. : 301
Q. PROGETTO : 175,44
DIST.PROG. : 15+000,00

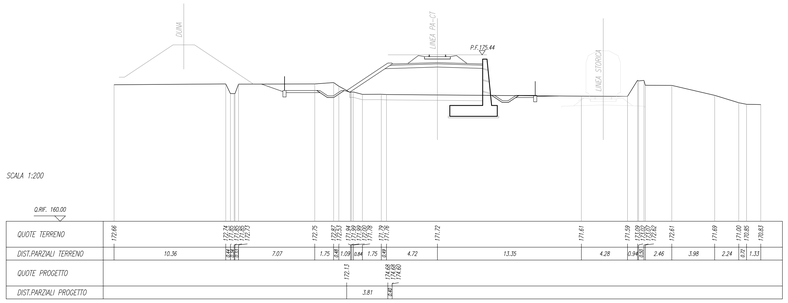

SCAVI E BONIFICHE	
STERRO	2,33 mq
SCOTICO	10,60 m
FONDO	2,46 mq

RILEVATI	
RILEVATO	21,42 mq
TERRENO VEGETALE	5,63 m
ANTICAPILLARE	5,34 mq

SOVRASTRUTTURA	
BALLAST	2,20 mq
SUBBALLAST	8,40 m
SUPER COMPATTATO	8,59 m

SEZIONE N. : 302
Q. PROGETTO : 174,85
DIST.PROG. : 15+050,00

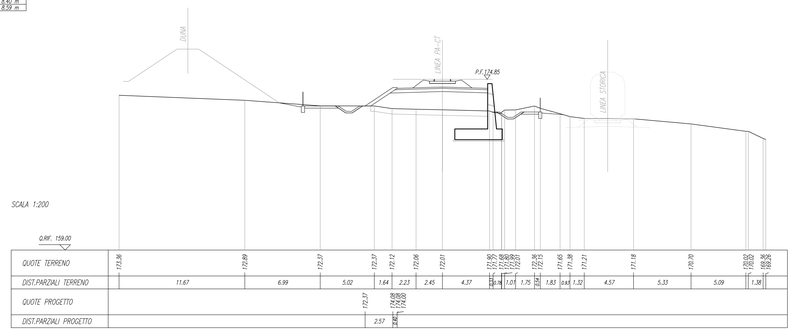

SCAVI E BONIFICHE	
STERRO	7,00 mq
SCOTICO	8,20 m
FONDO	4,27 mq

RILEVATI	
RILEVATO	14,77 mq
TERRENO VEGETALE	1,77 m
ANTICAPILLARE	4,57 mq

SOVRASTRUTTURA	
BALLAST	2,26 mq
SUBBALLAST	8,40 m
SUPER COMPATTATO	8,59 m

SEZIONE N. : 303
Q. PROGETTO : 174,25
DIST.PROG. : 15+100,00

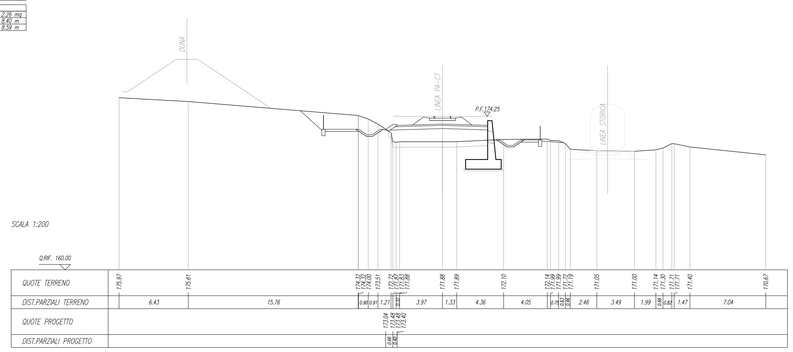

SCAVI E BONIFICHE	
STERRO	0,53 mq
SCOTICO	9,44 m
FONDO	1,85 mq

RILEVATI	
RILEVATO	12,33 mq
TERRENO VEGETALE	1,65 m
ANTICAPILLARE	4,68 mq

SOVRASTRUTTURA	
BALLAST	2,92 mq
SUBBALLAST	8,40 m
SUPER COMPATTATO	8,59 m

SEZIONE N. : 304
Q. PROGETTO : 173,66
DIST.PROG. : 15+150,00

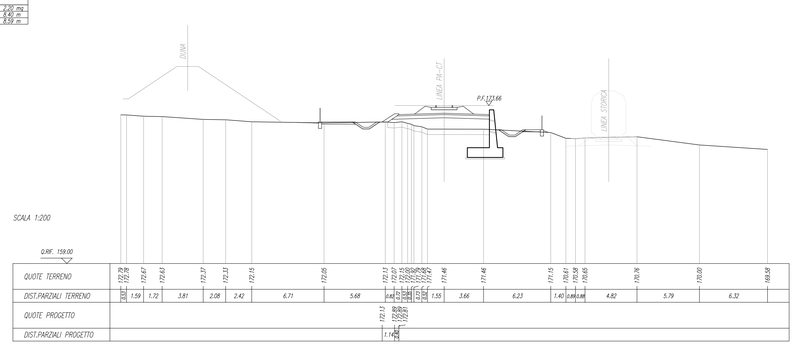

SCAVI E BONIFICHE	
STERRO	0,72 mq
SCOTICO	10,61 m
FONDO	1,98 mq

RILEVATI	
RILEVATO	16,28 mq
TERRENO VEGETALE	1,92 m
ANTICAPILLARE	5,27 mq

SOVRASTRUTTURA	
BALLAST	2,26 mq
SUBBALLAST	8,40 m
SUPER COMPATTATO	8,59 m

SEZIONE N. : 305
Q. PROGETTO : 173,22
DIST.PROG. : 15+200,00

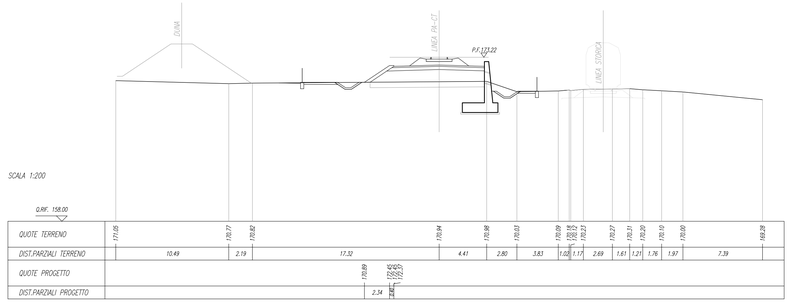

SCAVI E BONIFICHE	
STERRO	0,40 mq
SCOTICO	10,87 m
FONDO	1,73 mq

RILEVATI	
RILEVATO	19,19 mq
TERRENO VEGETALE	3,75 m
ANTICAPILLARE	5,49 mq

SOVRASTRUTTURA	
BALLAST	2,24 mq
SUBBALLAST	8,40 m
SUPER COMPATTATO	8,59 m

SEZIONE N. : 306
Q. PROGETTO : 172,91
DIST.PROG. : 15+250,00

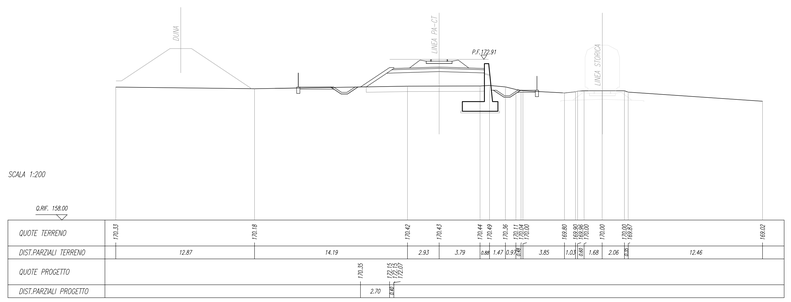

SCAVI E BONIFICHE	
STERRO	6,20 mq
SCOTICO	17,09 m
FONDO	1,54 mq

RILEVATI	
RILEVATO	19,60 mq
TERRENO VEGETALE	3,61 m
ANTICAPILLARE	5,50 mq

SOVRASTRUTTURA	
BALLAST	2,22 mq
SUBBALLAST	8,40 m
SUPER COMPATTATO	8,59 m

SEZIONE N. : 307
Q. PROGETTO : 172,61
DIST.PROG. : 15+300,00

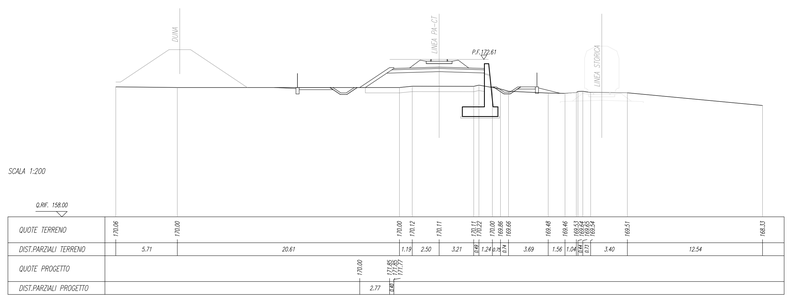

COMMITTENTE:

RFI RETE FERROVIARIA ITALIANA
GRUPPO FERROVIE DELLO STATO ITALIANE

PROGETTAZIONE:

ITALFERR
GRUPPO FERROVIE DELLO STATO ITALIANE

DIRETTRICE FERROVIARIA MESSINA - CATANIA - PALERMO

NUOVO COLLEGAMENTO PALERMO - CATANIA

U.O. INFRASTRUTTURE SUD

PROGETTO DEFINITIVO

TRATTA DITTAINO - CATENANUOVA

INFRASTRUTTURA FERROVIARIA

Linea
Sezioni trasversali

Sezioni trasversali - 36 di 53

SCALA: 1:200

COMMESSA	LOTTO	FASE	ENTE	TIPO DOC.	OPERA/DISCIPLINA	PROGR.	REV.
RS3E	50	D	78	W9	IF0101	015	A

Rev.	Descrizione	Redatto	Data	Verificato	Data	Approvato	Data	Autorizzato Data
A	Emissione esecutiva	L. Mazzoni	Dicembre 2019		Dicembre 2019		Dicembre 2019	D. Tiberti

File: RS3E50D78WIF0101015A.dwg

n. Elab.: 378