SCAVI E BONIFICHE	
STORICO	1,12 mq
SCOTICO	11,06 m
FODOO	1,66 mq

RILEVATI	
RILEVATO	19,90 mq
TERRENO VEGETALE	1,96 m
ANTICAPILLARE	5,53 mq

SOVRASTRUTTURA	
BALLAST	2,72 mq
SUBBALLAST	8,40 m
SUPER COMPATTATO	8,59 m

SEZIONE N. : 308
Q. PROGETTO : 172,31
DIST.PROG. : 15+350,00

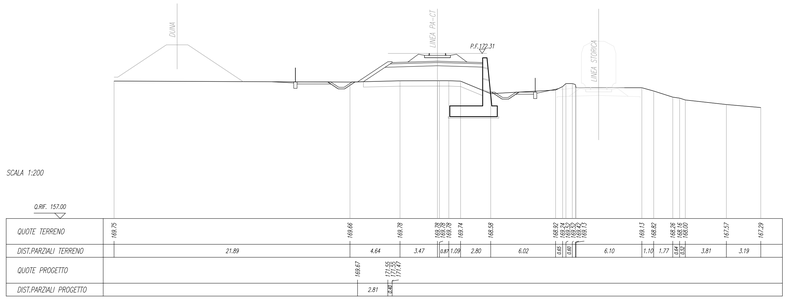

SCAVI E BONIFICHE	
STORICO	1,41 mq
SCOTICO	11,72 m
FODOO	2,12 mq

RILEVATI	
RILEVATO	21,19 mq
TERRENO VEGETALE	4,06 m
ANTICAPILLARE	5,53 mq

SOVRASTRUTTURA	
BALLAST	2,26 mq
SUBBALLAST	8,40 m
SUPER COMPATTATO	8,59 m

SEZIONE N. : 309
Q. PROGETTO : 172,01
DIST.PROG. : 15+400,00

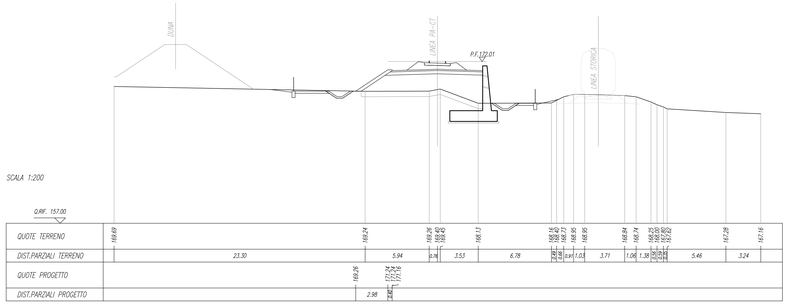

SCAVI E BONIFICHE	
STORICO	1,78 mq
SCOTICO	10,98 m
FODOO	2,22 mq

RILEVATI	
RILEVATO	27,94 mq
TERRENO VEGETALE	3,83 m
ANTICAPILLARE	5,43 mq

SOVRASTRUTTURA	
BALLAST	2,26 mq
SUBBALLAST	8,40 m
SUPER COMPATTATO	8,59 m

SEZIONE N. : 310
Q. PROGETTO : 171,71
DIST.PROG. : 15+450,00

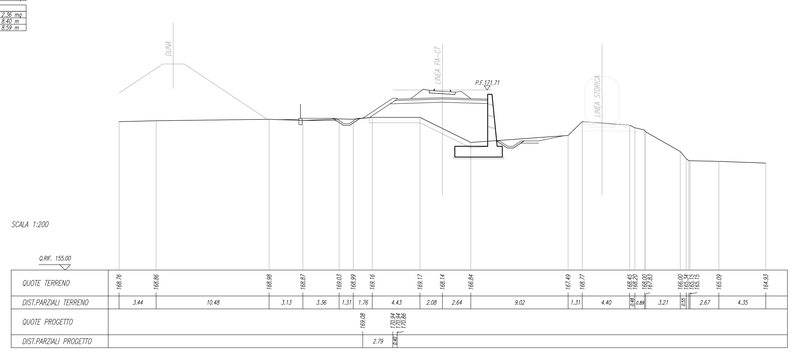

SCAVI E BONIFICHE	
STORICO	1,98 mq
SCOTICO	10,42 m
FODOO	2,20 mq

RILEVATI	
RILEVATO	15,77 mq
TERRENO VEGETALE	3,00 m
ANTICAPILLARE	5,16 mq

SOVRASTRUTTURA	
BALLAST	2,26 mq
SUBBALLAST	8,40 m
SUPER COMPATTATO	8,59 m

SEZIONE N. : 311
Q. PROGETTO : 171,41
DIST.PROG. : 15+500,00

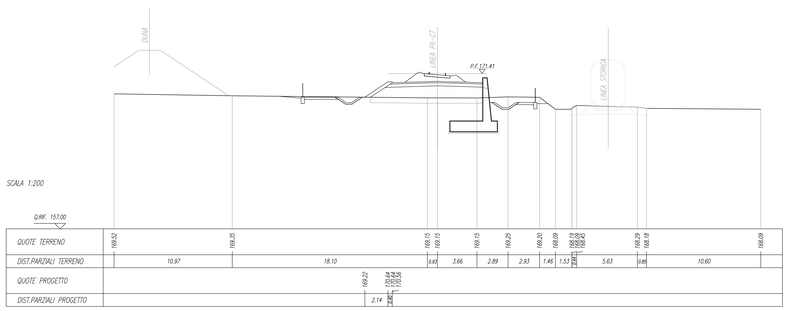

SCAVI E BONIFICHE	
STORICO	2,33 mq
SCOTICO	11,51 m
FODOO	2,33 mq

RILEVATI	
RILEVATO	22,67 mq
TERRENO VEGETALE	2,78 m
ANTICAPILLARE	5,78 mq

SOVRASTRUTTURA	
BALLAST	2,78 mq
SUBBALLAST	8,40 m
SUPER COMPATTATO	8,77 m

SEZIONE N. : 312
Q. PROGETTO : 171,10
DIST.PROG. : 15+550,00

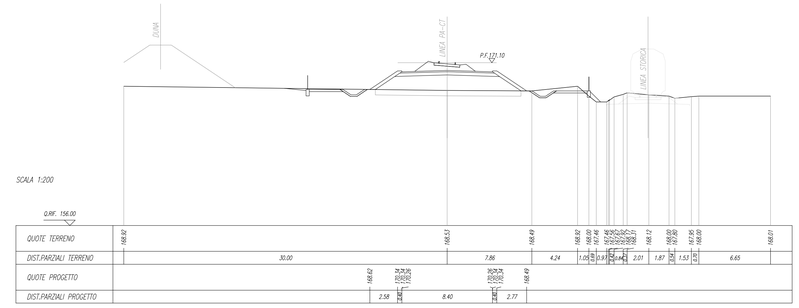

SCAVI E BONIFICHE	
STORICO	7,74 mq
SCOTICO	13,99 m
FODOO	2,06 mq

RILEVATI	
RILEVATO	24,55 mq
TERRENO VEGETALE	1,96 m
ANTICAPILLARE	7,00 mq

SOVRASTRUTTURA	
BALLAST	2,38 mq
SUBBALLAST	8,40 m
SUPER COMPATTATO	8,78 m

SEZIONE N. : 313
Q. PROGETTO : 170,80
DIST.PROG. : 15+600,00

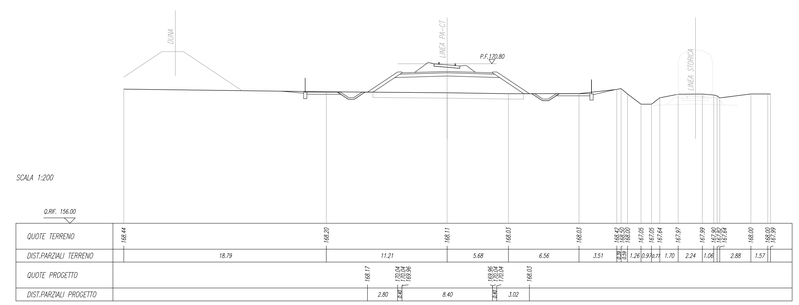

SCAVI E BONIFICHE	
STORICO	7,78 mq
SCOTICO	14,53 m
FODOO	2,07 mq

RILEVATI	
RILEVATO	27,40 mq
TERRENO VEGETALE	0,60 m
ANTICAPILLARE	7,17 mq

SOVRASTRUTTURA	
BALLAST	2,78 mq
SUBBALLAST	8,40 m
SUPER COMPATTATO	8,78 m

SEZIONE N. : 314
Q. PROGETTO : 170,50
DIST.PROG. : 15+650,00

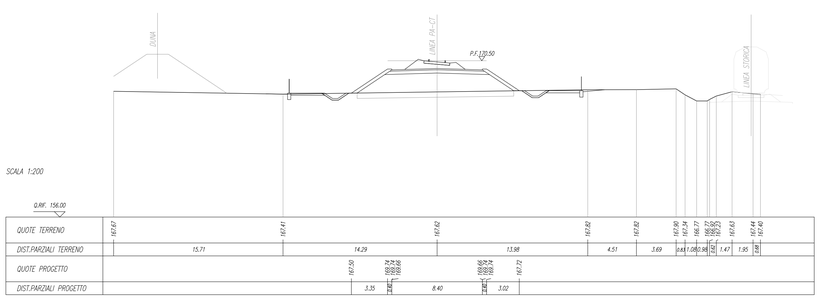

SCAVI E BONIFICHE	
STORICO	7,48 mq
SCOTICO	13,93 m
FODOO	2,08 mq

RILEVATI	
RILEVATO	24,30 mq
TERRENO VEGETALE	1,97 m
ANTICAPILLARE	6,94 mq

SOVRASTRUTTURA	
BALLAST	2,37 mq
SUBBALLAST	8,40 m
SUPER COMPATTATO	8,78 m

SEZIONE N. : 315
Q. PROGETTO : 170,20
DIST.PROG. : 15+700,00

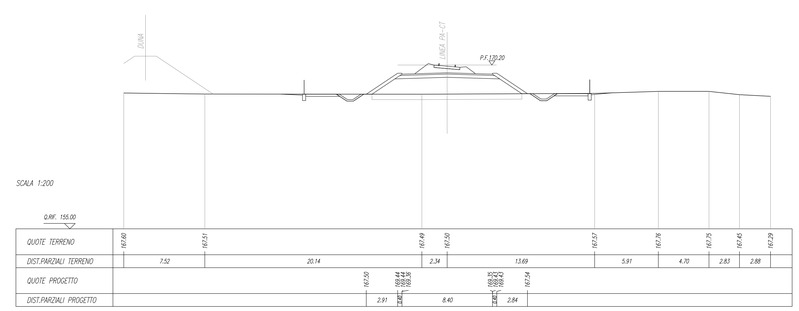

COMMITTENTE:

RFI RETE FERROVIARIA ITALIANA
GRUPPO FERROVIE DELLO STATO ITALIANE

PROGETTAZIONE:

ITALFERR
GRUPPO FERROVIE DELLO STATO ITALIANE

DIRETTRICE FERROVIARIA MESSINA - CATANIA - PALERMO

NUOVO COLLEGAMENTO PALERMO - CATANIA

U.O. INFRASTRUTTURE SUD

PROGETTO DEFINITIVO

TRATTA DITTAINO - CATENANUOVA

INFRASTRUTTURA FERROVIARIA

Linea
Sezioni trasversali

Sezioni trasversali - 37 di 53

SCALA: 1:200

COMMESSA	LOTTO	FASE	ENTE	TIPO DOC.	OPERA/DISCIPLINA	PROGR.	REV.
RS3E	50	D	78	W9	IF0101	016	A

Rev.	Descrizione	Redatto	Data	Verificato	Data	Approvato	Data	Autorizzato Data
A	Emissione esecutiva	L. Mazzoni	Dicembre 2019	L. Fanelli	Dicembre 2019	F. Pisani	Dicembre 2019	D. Tiberti

File: RS3E50D78W9IF0101016A.dwg

n. Elab.: 379