SCAVI E BONIFICHE	
STERRO	5.15 mq
SCOTICO	16.76 m
FONDO	4.72 mq

RILEVATI	
RILEVATO	66.25 mq
TERRENO VEGETALE	10.70 m
ANTICAPILLARE	8.38 mq

SOVRASTRUTTURA	
BALLAST	2.38 mq
SUBBALLAST	8.40 m
SUPER COMPATTATO	8.50 m

SEZIONE N. : 332
Q. PROGETTO : 168,29
DIST.PROG. : 16+550,00

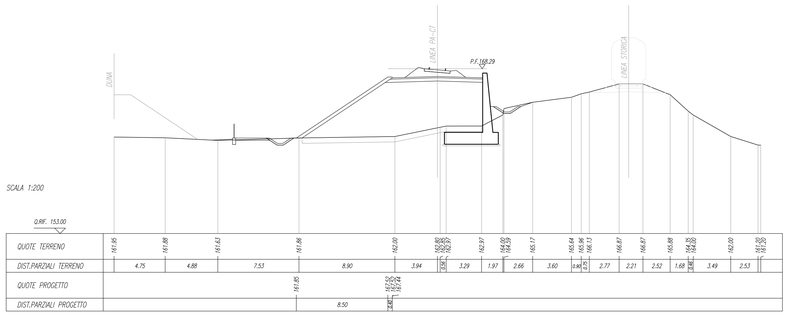

SOVRASTRUTTURA	
BALLAST	2.38 mq

SEZIONE N. : 333
Q. PROGETTO : 168,19
DIST.PROG. : 16+600,00

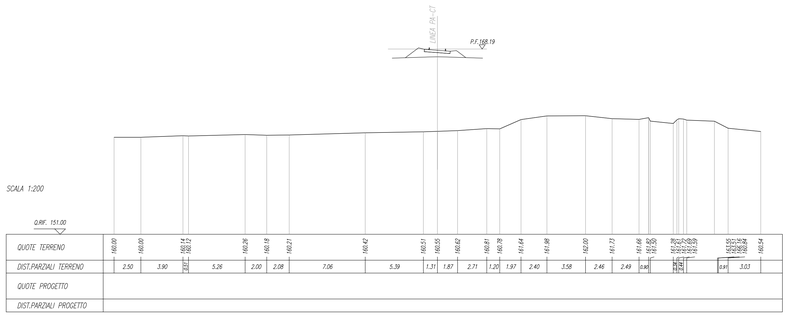

SOVRASTRUTTURA	
BALLAST	2.28 mq

SEZIONE N. : 334
Q. PROGETTO : 168,09
DIST.PROG. : 16+650,00

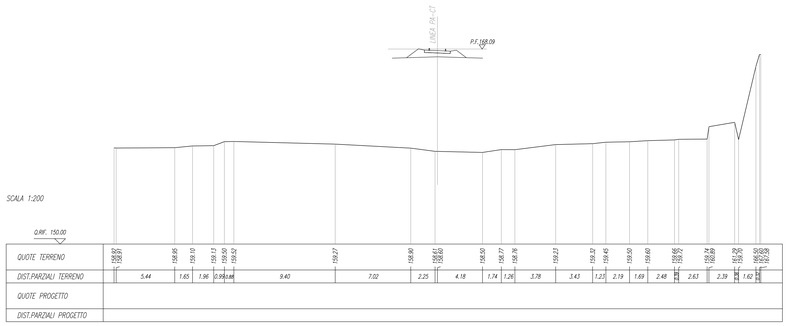

SCAVI E BONIFICHE	
STERRO	0.94 mq
SCOTICO	14.93 m
FONDO	2.13 mq

RILEVATI	
RILEVATO	74.28 mq
TERRENO VEGETALE	8.01 m
ANTICAPILLARE	6.96 mq

SOVRASTRUTTURA	
BALLAST	2.23 mq
SUBBALLAST	8.40 m
SUPER COMPATTATO	8.78 m

SEZIONE N. : 335
Q. PROGETTO : 167,99
DIST.PROG. : 16+700,00

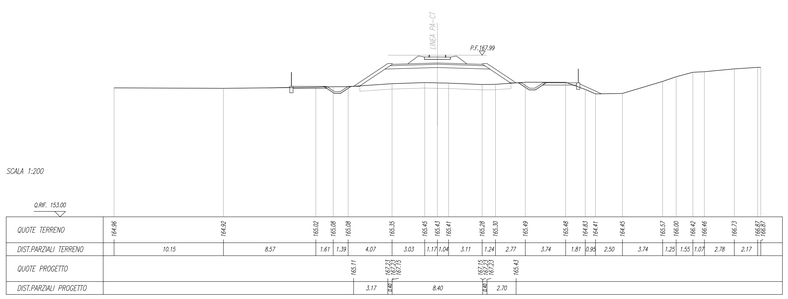

SCAVI E BONIFICHE	
STERRO	4.76 mq
SCOTICO	9.68 m
FONDO	2.09 mq

RILEVATI	
RILEVATO	1.70 mq
TERRENO VEGETALE	1.95 m
ANTICAPILLARE	4.94 mq

SOVRASTRUTTURA	
BALLAST	2.28 mq
SUBBALLAST	8.40 m
SUPER COMPATTATO	8.59 m

SEZIONE N. : 336
Q. PROGETTO : 167,90
DIST.PROG. : 16+750,00

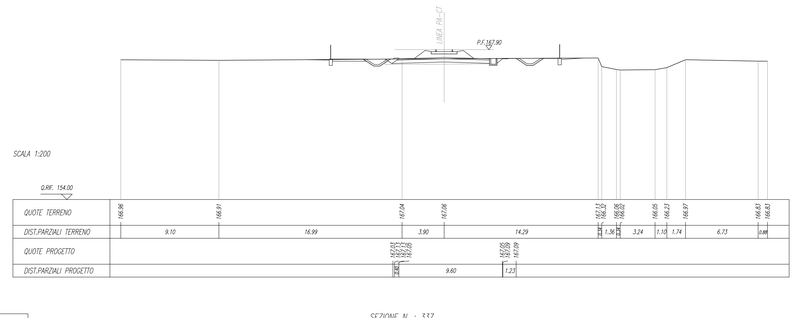

SCAVI E BONIFICHE	
STERRO	13.74 mq
BONIFICA	8.40 m
FONDO	2.17 mq

RILEVATI	
TERRENO VEGETALE	6.80 m

SOVRASTRUTTURA	
BALLAST	2.32 mq
SUBBALLAST	8.40 m
SUPER COMPATTATO	8.40 m

SEZIONE N. : 337
Q. PROGETTO : 167,80
DIST.PROG. : 16+800,00

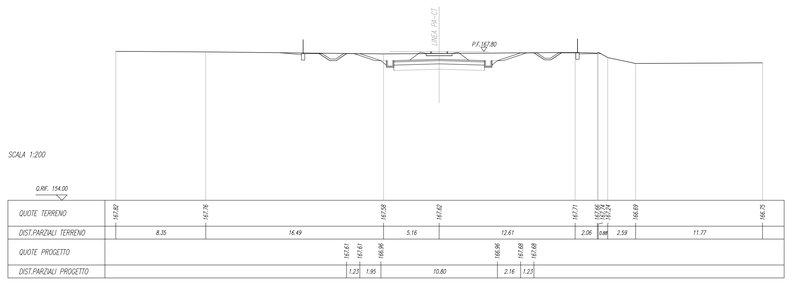

SCAVI E BONIFICHE	
STERRO	40.68 mq
BONIFICA	8.40 m
FONDO	7.95 mq

RILEVATI	
RILEVATO	0.11 mq
TERRENO VEGETALE	15.09 m

SOVRASTRUTTURA	
BALLAST	2.24 mq
SUBBALLAST	8.40 m
SUPER COMPATTATO	8.40 m

SEZIONE N. : 338
Q. PROGETTO : 167,70
DIST.PROG. : 16+850,00

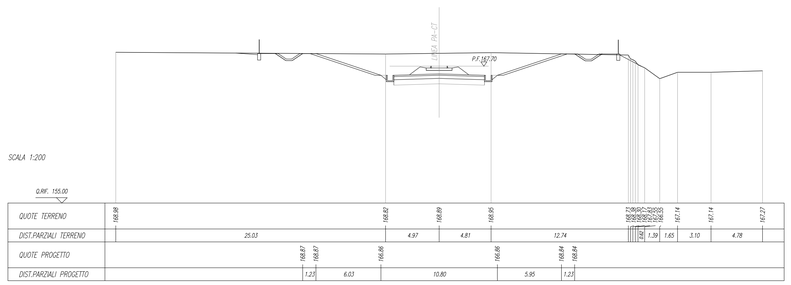

SCAVI E BONIFICHE	
STERRO	37.76 mq
BONIFICA	8.40 m
FONDO	2.02 mq

RILEVATI	
RILEVATO	0.04 mq
TERRENO VEGETALE	14.44 m

SOVRASTRUTTURA	
BALLAST	2.24 mq
SUBBALLAST	8.40 m
SUPER COMPATTATO	8.40 m

SEZIONE N. : 339
Q. PROGETTO : 167,61
DIST.PROG. : 16+900,00

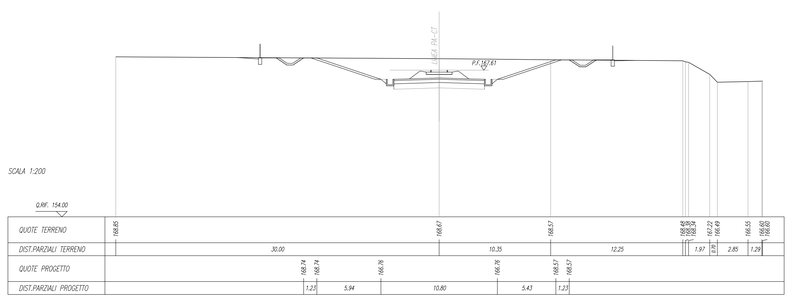

COMMITTENTE:

RFI RETE FERROVIARIA ITALIANA
GRUPPO FERROVIE DELLO STATO ITALIANE

PROGETTAZIONE:

ITALFERR
GRUPPO FERROVIE DELLO STATO ITALIANE

DIRETTRICE FERROVIARIA MESSINA - CATANIA - PALERMO

NUOVO COLLEGAMENTO PALERMO - CATANIA

U.O. INFRASTRUTTURE SUD

PROGETTO DEFINITIVO

TRATTA DITTAINO - CATENANUOVA

INFRASTRUTTURA FERROVIARIA

Linea
Sezioni trasversali

Sezioni trasversali - 40 di 53

SCALA: 1:200

COMMESSA	LOTTO	FASE	ENTE	TIPO DOC.	OPERA/DISCIPLINA	PROGR.	REV.
RS3E	50	D	78	W9	IF0101	019	A

Rev.	Descrizione	Redatto	Data	Verificato	Data	Approvato	Data	Autorizzato Data
A	Emissione esecutiva	L. Mazzoni	Dicembre 2019	T. Paolucci L. Fanelli	Dicembre 2019	T. Paolucci	Dicembre 2019	D. Tiberti

File: RS3E50D78W9IF0101019A.dwg

n. Elab.: 382