SCAVI E BONIFICHE	
STERRO	52,00 mq
BONIFICA	8,40 m
FODOO	2,07 mq

RILEVATI	
RILEVATO	0,08 mq
TERRENO VEGETALE	18,11 m

SOVRASTRUTTURA	
BALLAST	2,51 mq
SUBBALLAST	8,40 m
SUPER COMPATTATO	8,40 m

SEZIONE N. : 348
Q. PROGETTO : 166,11
DIST.PROG. : 17+550,00

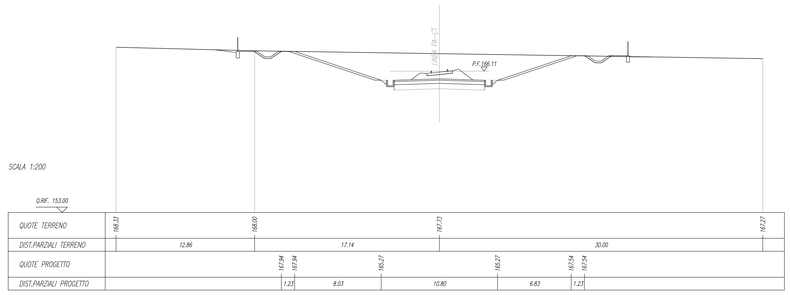

SCAVI E BONIFICHE	
STERRO	128,14 mq
BONIFICA	8,40 m
FODOO	4,08 mq

RILEVATI	
RILEVATO	6,11 mq
TERRENO VEGETALE	28,47 m

SOVRASTRUTTURA	
BALLAST	2,46 mq
SUBBALLAST	8,40 m
SUPER COMPATTATO	8,40 m

SEZIONE N. : 352
Q. PROGETTO : 163,72
DIST.PROG. : 17+650,00

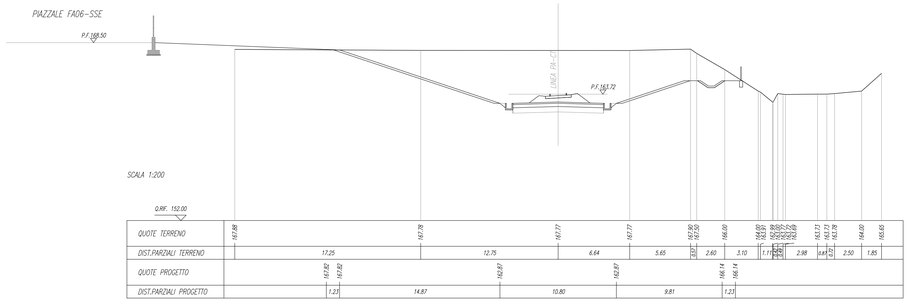

SCAVI E BONIFICHE	
STERRO	68,03 mq
BONIFICA	8,40 m
FODOO	2,04 mq

RILEVATI	
RILEVATO	0,08 mq
TERRENO VEGETALE	21,35 m

SOVRASTRUTTURA	
BALLAST	2,51 mq
SUBBALLAST	8,40 m
SUPER COMPATTATO	8,40 m

SEZIONE N. : 349
Q. PROGETTO : 165,51
DIST.PROG. : 17+400,00

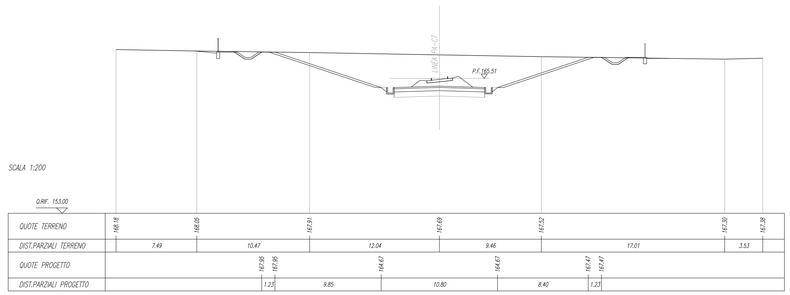

SCAVI E BONIFICHE	
STERRO	50,55 mq
BONIFICA	8,40 m
FODOO	3,84 mq

RILEVATI	
RILEVATO	0,23 mq
TERRENO VEGETALE	15,32 m

SOVRASTRUTTURA	
BALLAST	2,30 mq
SUBBALLAST	8,40 m
SUPER COMPATTATO	8,40 m

SEZIONE N. : 353
Q. PROGETTO : 163,12
DIST.PROG. : 17+600,00

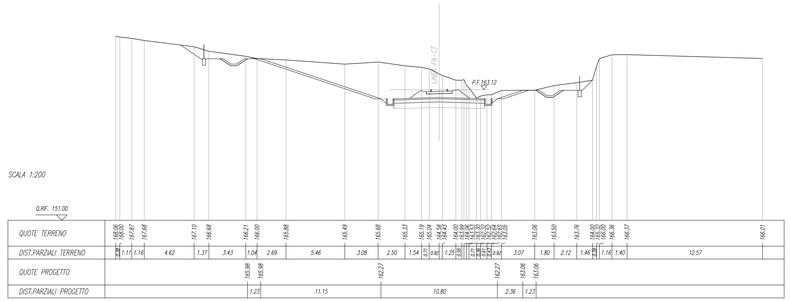

SCAVI E BONIFICHE	
STERRO	98,09 mq
BONIFICA	8,40 m
FODOO	2,08 mq

RILEVATI	
TERRENO VEGETALE	27,48 m

SOVRASTRUTTURA	
BALLAST	2,51 mq
SUBBALLAST	8,40 m
SUPER COMPATTATO	8,40 m

SEZIONE N. : 350
Q. PROGETTO : 164,92
DIST.PROG. : 17+450,00

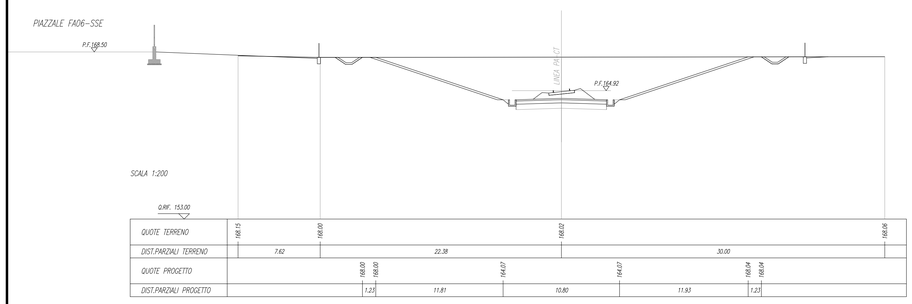

SCAVI E BONIFICHE	
STERRO	30,81 mq
BONIFICA	8,40 m
FODOO	2,07 mq

RILEVATI	
RILEVATO	0,29 mq
TERRENO VEGETALE	10,51 m

SOVRASTRUTTURA	
BALLAST	2,22 mq
SUBBALLAST	8,40 m
SUPER COMPATTATO	8,40 m

SEZIONE N. : 354
Q. PROGETTO : 162,52
DIST.PROG. : 17+550,00

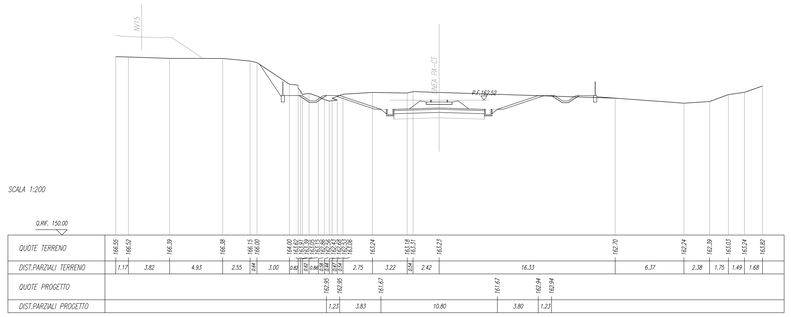

SCAVI E BONIFICHE	
STERRO	109,53 mq
BONIFICA	8,40 m
FODOO	2,15 mq

RILEVATI	
TERRENO VEGETALE	28,44 m

SOVRASTRUTTURA	
BALLAST	2,49 mq
SUBBALLAST	8,40 m
SUPER COMPATTATO	8,40 m

SEZIONE N. : 351
Q. PROGETTO : 164,32
DIST.PROG. : 17+500,00

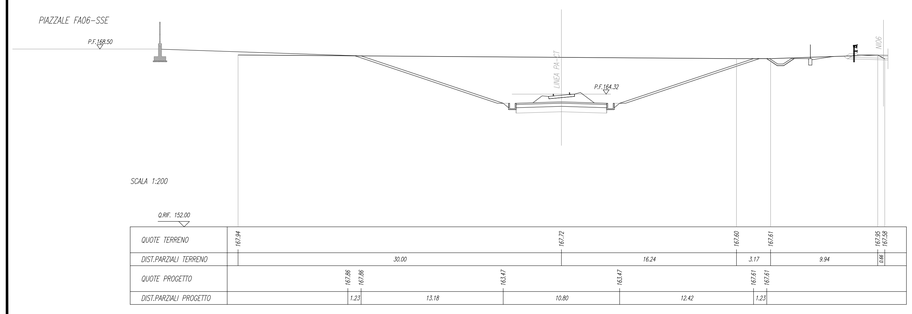

SCAVI E BONIFICHE	
STERRO	7,16 mq
BONIFICA	2,70 m
FODOO	2,32 mq

RILEVATI	
RILEVATO	3,69 mq
TERRENO VEGETALE	1,45 m
ANTICAPILLARE	4,76 mq

SOVRASTRUTTURA	
BALLAST	2,24 mq
SUBBALLAST	8,40 m
SUPER COMPATTATO	8,59 m

SEZIONE N. : 355
Q. PROGETTO : 161,94
DIST.PROG. : 17+700,00

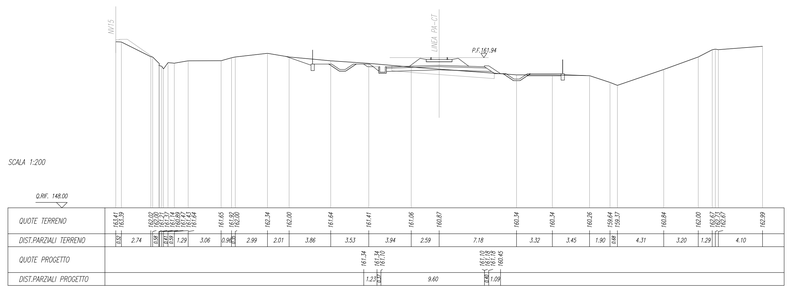

COMMITTENTE:

RFI RETE FERROVIARIA ITALIANA
GRUPPO FERROVIE DELLO STATO ITALIANE

PROGETTAZIONE:

ITALFERR
GRUPPO FERROVIE DELLO STATO ITALIANE

DIRETTRICE FERROVIARIA MESSINA - CATANIA - PALERMO

NUOVO COLLEGAMENTO PALERMO - CATANIA

U.O. INFRASTRUTTURE SUD

PROGETTO DEFINITIVO

TRATTA DITTAINO - CATENANUOVA

INFRASTRUTTURA FERROVIARIA

Linea
Sezioni trasversali

Sezioni trasversali - 42 di 53

SCALA: 1:200

COMMESSA	LOTTO	FASE	ENTE	TIPO DOC.	OPERA/DISCIPLINA	PROGR.	REV.
RS3E	50	D	78	W9	IF0101	021	A

Rev.	Descrizione	Redatto	Data	Verificato	Data	Approvato	Data	Autorizzato Data
A	Emissione esecutiva	L. Mazzoni	Dicembre 2019	T. Paolucci L. Fanelli	Dicembre 2019	F. Pinamonti	Dicembre 2019	D. Tiberti

File: RS3E50D78WW9IF0101021A.dwg

n. Elab.: 384