SCAVI E BONIFICHE	
STERRO	2,50 mq
SCOTICO	19,81 m
FONDO	4,74 mq

RILEVATI	
RILEVATO	60,81 mq
TERRENO VEGETALE	14,95 m
ANTICAPILLARE	3,74 mq

SOVRASTRUTTURA	
BALLAST	2,22 mq
SUBBALLAST	6,40 m
SUPER COMPATTATO	8,78 m

SEZIONE N. : 356
Q. PROGETTO : 161,55
DIST.PROG. : 17+750,00

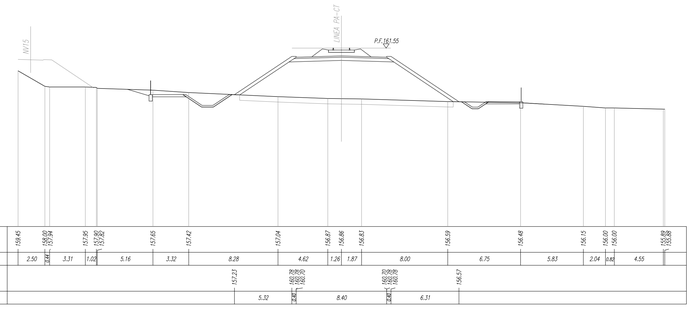

SCALA 1:200

Q.RIF. 145,00

| | | |