SCAVI E BONFICHE	
STERRO	1,97 mq
BONIFICA	22,39 m
FODDO	4,20 mq

RILEVATI	
RILEVATO	64,01 mq
TERRENO VEGETALE	12,56 m
ANTICAPILLARE	15,98 mq

SOVRASTRUTTURA	
BALLAST	4,20 mq
SUBBALLAST	17,70 m
SUPER COMPATTATO	17,09 m

SEZIONE N. : 420
Q. PROGETTO : 143,67
DIST.PROG. : 20+950,00

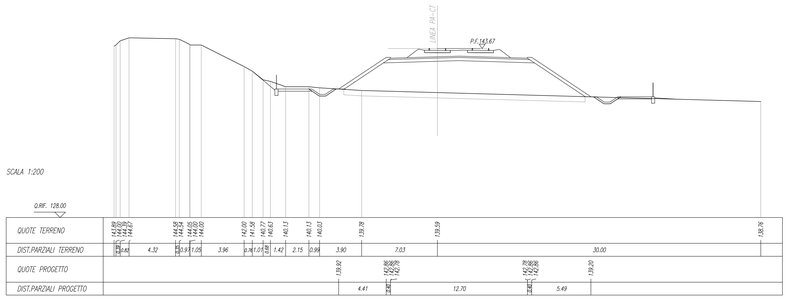

SCAVI E BONFICHE	
STERRO	12,61 mq
BONIFICA	16,46 m
FODDO	4,48 mq

RILEVATI	
RILEVATO	175,49 mq
TERRENO VEGETALE	11,56 m
ANTICAPILLARE	16,01 mq

SOVRASTRUTTURA	
BALLAST	4,20 mq
SUBBALLAST	22,10 m
SUPER COMPATTATO	22,48 m

SEZIONE N. : 421
Q. PROGETTO : 143,61
DIST.PROG. : 21+000,00

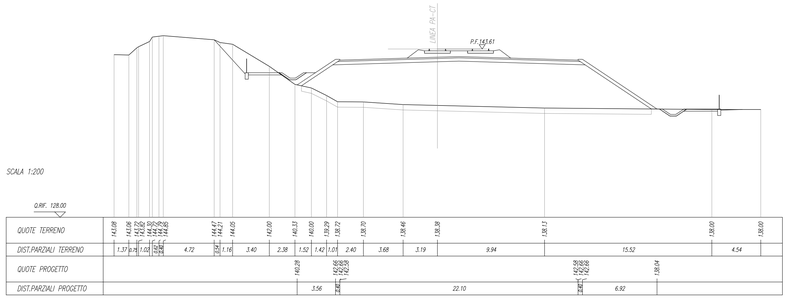

SCAVI E BONFICHE	
STERRO	7,48 mq
BONIFICA	24,91 m
FODDO	1,99 mq

RILEVATI	
RILEVATO	65,97 mq
TERRENO VEGETALE	10,15 m
ANTICAPILLARE	13,72 mq

SOVRASTRUTTURA	
BALLAST	4,18 mq
SUBBALLAST	22,15 m
SUPER COMPATTATO	22,29 m

SEZIONE N. : 422
Q. PROGETTO : 143,55
DIST.PROG. : 21+050,00

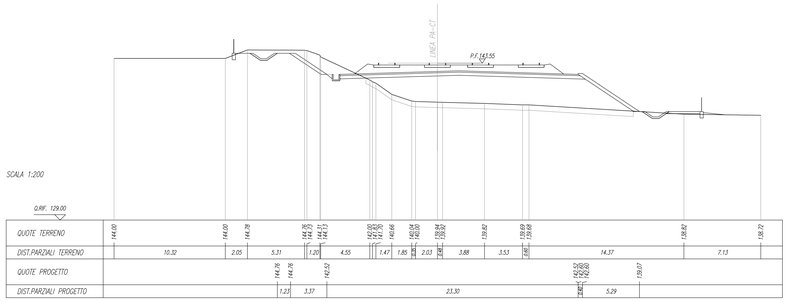

SCAVI E BONFICHE	
STERRO	159,64 mq
BONIFICA	24,71 m
FODDO	4,19 mq

RILEVATI	
RILEVATO	1,01 mq
TERRENO VEGETALE	2,08 m

SOVRASTRUTTURA	
BALLAST	4,18 mq

SEZIONE N. : 423
Q. PROGETTO : 143,49
DIST.PROG. : 21+100,00

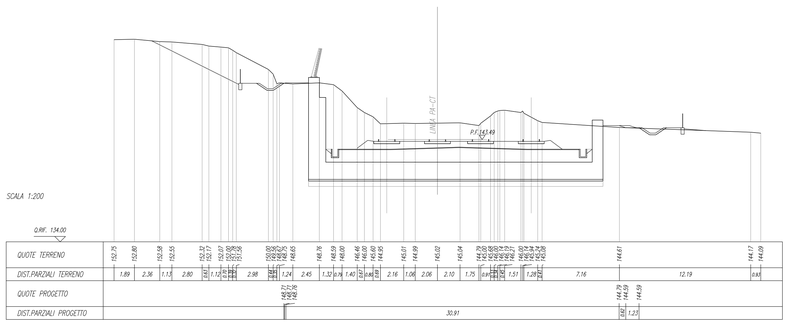

SCAVI E BONFICHE	
STERRO	305,31 mq
BONIFICA	26,42 m
FODDO	2,88 mq

RILEVATI	
TERRENO VEGETALE	1,75 m

SOVRASTRUTTURA	
BALLAST	4,20 mq

SEZIONE N. : 424
Q. PROGETTO : 143,43
DIST.PROG. : 21+150,00

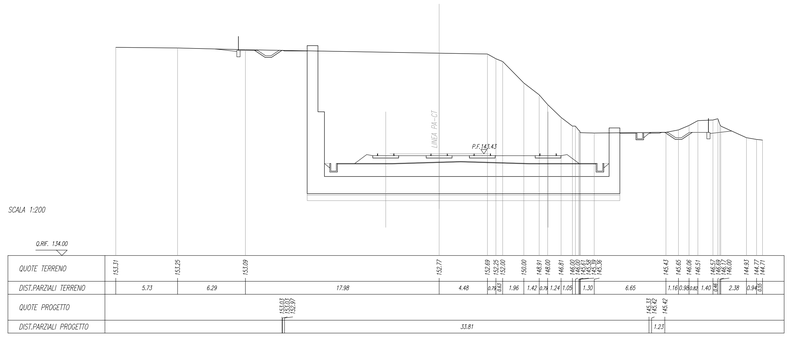

SCAVI E BONFICHE	
STERRO	305,31 mq
BONIFICA	30,89 m
FODDO	2,80 mq

RILEVATI	
TERRENO VEGETALE	6,51 m

SOVRASTRUTTURA	
BALLAST	4,20 mq

SEZIONE N. : 425
Q. PROGETTO : 143,37
DIST.PROG. : 21+200,00

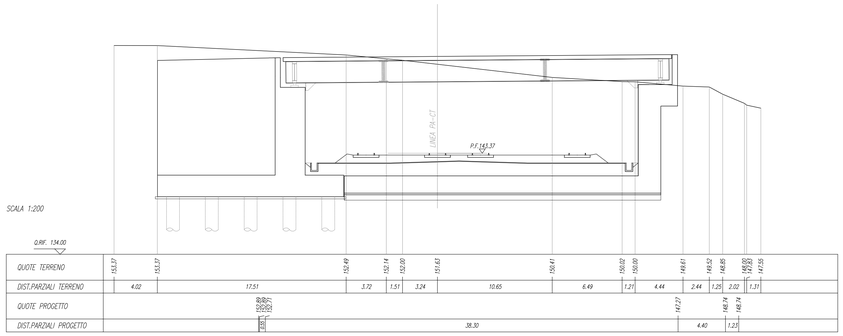

SCAVI E BONFICHE	
STERRO	119,96 mq
BONIFICA	34,11 m
FODDO	2,88 mq

RILEVATI	
RILEVATO	2,88 mq
TERRENO VEGETALE	16,40 m

SOVRASTRUTTURA	
BALLAST	4,20 mq

SEZIONE N. : 426
Q. PROGETTO : 143,31
DIST.PROG. : 21+250,00

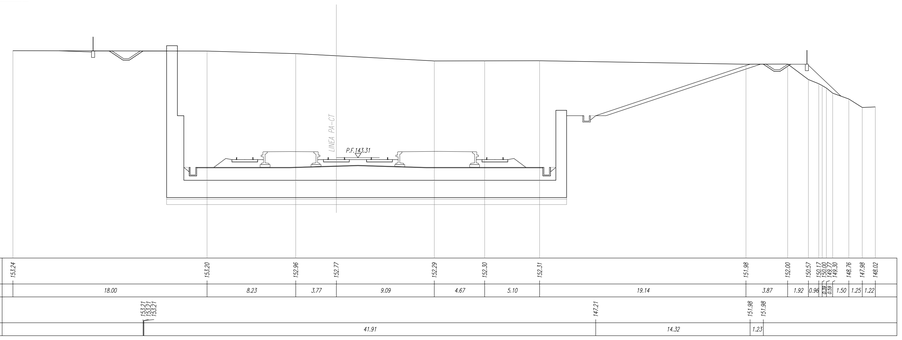

SCAVI E BONFICHE	
STERRO	547,14 mq
BONIFICA	36,86 m
FODDO	2,58 mq

RILEVATI	
RILEVATO	0,04 mq
TERRENO VEGETALE	16,73 m

SOVRASTRUTTURA	
BALLAST	4,52 mq

SEZIONE N. : 427
Q. PROGETTO : 143,25
DIST.PROG. : 21+300,00

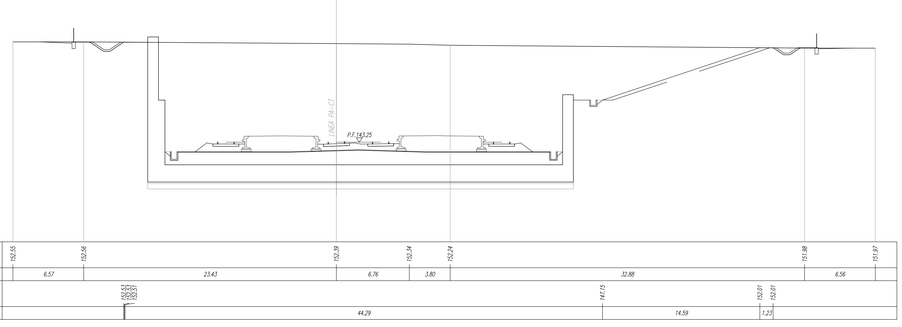

COMMITTENTE:

RFI RETE FERROVIARIA ITALIANA
GRUPPO FERROVIE DELLO STATO ITALIANE

PROGETTAZIONE:

ITALFERR
GRUPPO FERROVIE DELLO STATO ITALIANE

DIRETTRICE FERROVIARIA MESSINA - CATANIA - PALERMO

NUOVO COLLEGAMENTO PALERMO - CATANIA

U.O. INFRASTRUTTURE SUD

PROGETTO DEFINITIVO

TRATTA DITTAINO - CATENANUOVA

INFRASTRUTTURA FERROVIARIA

Linea
Sezioni trasversali

Sezioni trasversali - 49 di 53

SCALA: 1:200

COMMESSA	LOTTO	FASE	ENTE	TIPO DOC.	OPERA/DISCIPLINA	PROGR.	REV.
RS3E	50	D	78	W9	IF0101	028	A

Rev.	Descrizione	Redatto	Data	Verificato	Data	Approvato	Data	Autorizzato Data
A	Emissione esecutiva	L. Mazzoni	Dicembre 2019	T. Paolucci	Dicembre 2019	F. Pinelli	Dicembre 2019	D. Tiberti

File: RS3E50D78WW9IF0101028A.dwg

n. Elab.: 391