| SCAVI E BONIFICHE | |
|---|---|
| STORICI | 537,86 mq |
| BONIFICA | 30,02 m |
| TOSCO | 2,57 mq |
| RILEVATI | |
| RILEVATO | 0,04 mq |
| TERRENO VEGETALE | 16,19 m |
| SOVRASTRUTTURA | |
| BALLAST | 4,90 mq |

## SEZIONE N. : 428
Q. PROGETTO : 143,19
DIST.PROG. : 21+350,00

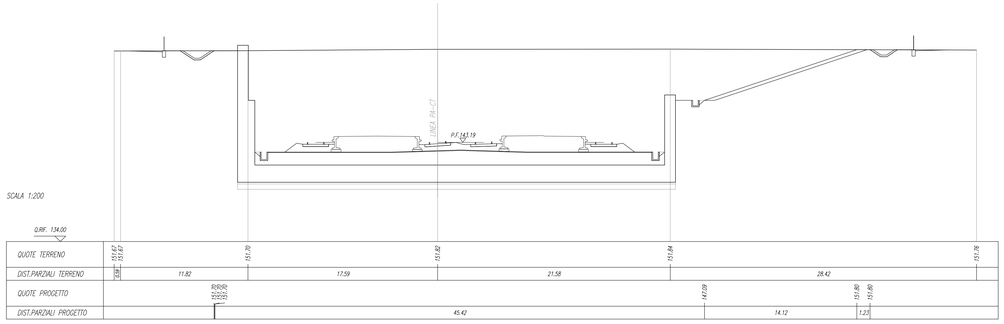


| SCAVI E BONIFICHE | |
|---|---|
| STORICI | 135,01 mq |
| TOSCO | 2,63 mq |
| RILEVATI | |
| TERRENO VEGETALE | 6,02 m |
| SOVRASTRUTTURA | |
| BALLAST | 4,87 mq |

## SEZIONE N. : 432
Q. PROGETTO : 142,95
DIST.PROG. : 21+550,00

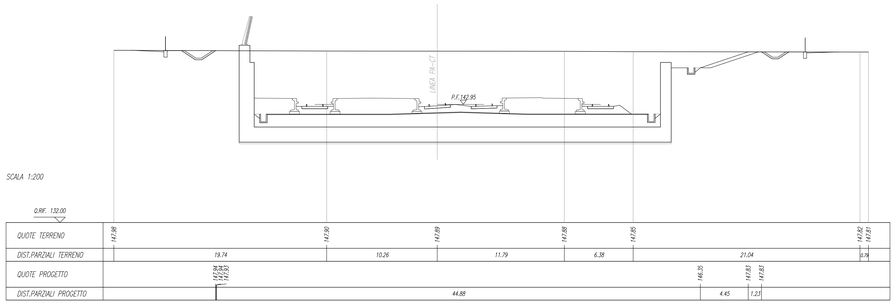


| SCAVI E BONIFICHE | |
|---|---|
| STORICI | 495,61 mq |
| TOSCO | 2,69 mq |
| RILEVATI | |
| TERRENO VEGETALE | 14,47 m |
| SOVRASTRUTTURA | |
| BALLAST | 4,93 mq |

## SEZIONE N. : 429
Q. PROGETTO : 143,13
DIST.PROG. : 21+400,00

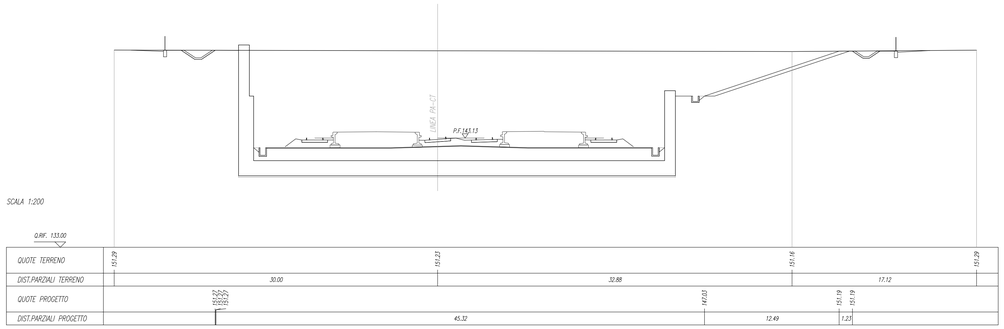


| SCAVI E BONIFICHE | |
|---|---|
| STORICI | 219,34 mq |
| TOSCO | 2,92 mq |
| RILEVATI | |
| TERRENO VEGETALE | 3,62 m |
| SOVRASTRUTTURA | |
| BALLAST | 4,37 mq |

## SEZIONE N. : 433
Q. PROGETTO : 142,89
DIST.PROG. : 21+600,00

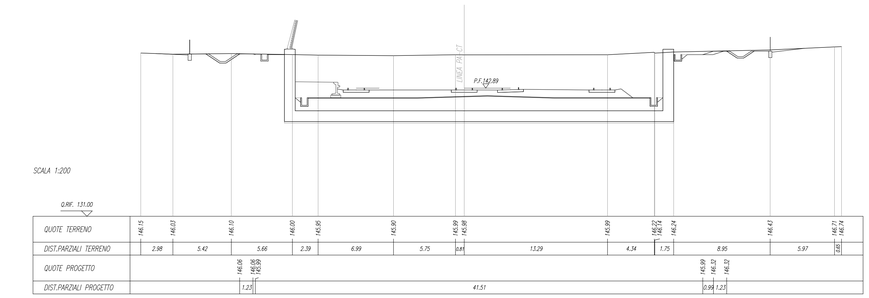


| SCAVI E BONIFICHE | |
|---|---|
| STORICI | 425,15 mq |
| TOSCO | 2,82 mq |
| RILEVATI | |
| RILEVATO | 0,03 mq |
| TERRENO VEGETALE | 10,28 m |
| SOVRASTRUTTURA | |
| BALLAST | 4,93 mq |

## SEZIONE N. : 430
Q. PROGETTO : 143,07
DIST.PROG. : 21+450,00

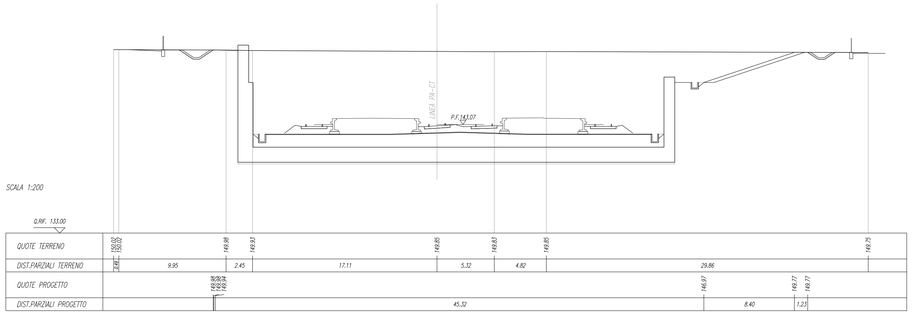


| SCAVI E BONIFICHE | |
|---|---|
| STORICI | 111,46 mq |
| TOSCO | 2,18 mq |
| RILEVATI | |
| RILEVATO | 32,31 mq |
| TERRENO VEGETALE | 15,65 m |
| SOVRASTRUTTURA | |
| BALLAST | 4,32 mq |

## SEZIONE N. : 434
Q. PROGETTO : 142,83
DIST.PROG. : 21+500,00

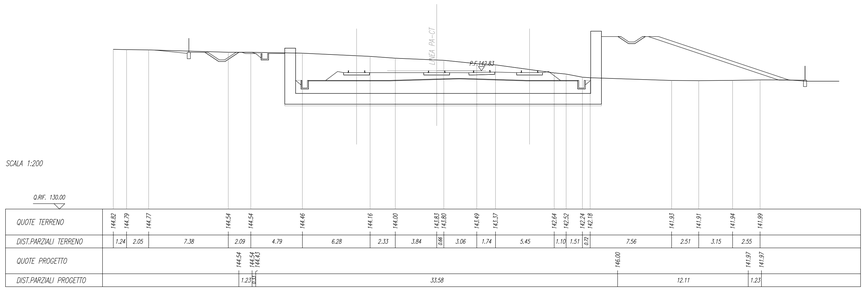


| SCAVI E BONIFICHE | |
|---|---|
| STORICI | 497,82 mq |
| TOSCO | 2,82 mq |
| RILEVATI | |
| TERRENO VEGETALE | 9,34 m |
| SOVRASTRUTTURA | |
| BALLAST | 4,95 mq |

## SEZIONE N. : 431
Q. PROGETTO : 143,01
DIST.PROG. : 21+500,00

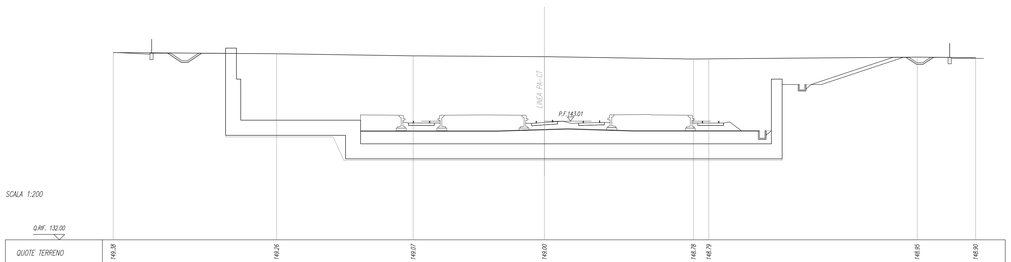


| SCAVI E BONIFICHE | |
|---|---|
| STORICI | 172,76 mq |
| TOSCO | 2,25 mq |
| RILEVATI | |
| RILEVATO | 0,97 mq |
| TERRENO VEGETALE | 3,63 m |
| SOVRASTRUTTURA | |
| BALLAST | 4,21 mq |

## SEZIONE N. : 435
Q. PROGETTO : 142,77
DIST.PROG. : 21+700,00

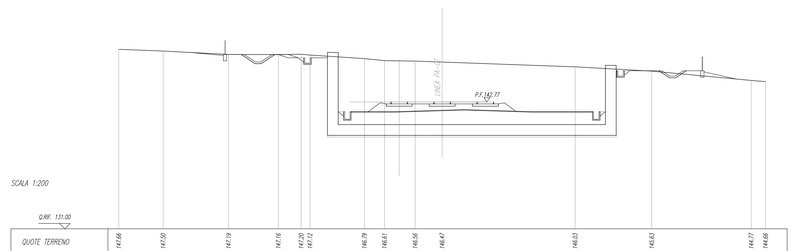


COMMITTENTE:

RFI RETE FERROVIARIA ITALIANA
GRUPPO FERROVIE DELLO STATO ITALIANE

PROGETTAZIONE:

ITALFERR
GRUPPO FERROVIE DELLO STATO ITALIANE

**DIRETTRICE FERROVIARIA MESSINA - CATANIA - PALERMO**

**NUOVO COLLEGAMENTO PALERMO - CATANIA**

**U.O. INFRASTRUTTURE SUD**

**PROGETTO DEFINITIVO**

**TRATTA DITTAINO - CATENANUOVA**

INFRASTRUTTURA FERROVIARIA

Linea
Sezioni trasversali

Sezioni trasversali - 50 di 53

SCALA: 1:200

| COMMESSA | LOTTO | FASE | ENTE | TIPO DOC. | OPERA/DISCIPLINA | PROGR. | REV. |
|---|---|---|---|---|---|---|---|
| RS3E | 50 | D | 78 | W9 | IF0101 | 029 | A |

| Rev. | Descrizione | Redatto | Data | Verificato | Data | Approvato | Data | Autorizzato Data |
|---|---|---|---|---|---|---|---|---|
| A | Emissione esecutiva | L. Mazzoni | Dicembre 2019 | L. Fabbri | Dicembre 2019 | F. Sorace | Dicembre 2019 | D. Tiberti |

File: RS3E50D78W9IF0101029A.dwg

n. Elab.: 392