| SCAVI E BONIFICHE | |
|---|---|
| STERRO | 231,17 mq |
| FODDO | 2,59 mq |
| RILEVATI | |
| RILEVATO | 0,15 mq |
| TERRENO VEGETALE | 1,42 m |
| SOVRASTRUTTURE | |
| BALLAST | 4,22 mq |

## SEZIONE N. : 436
Q. PROGETTO : 142,71
DIST.PROG. : 21+750,00

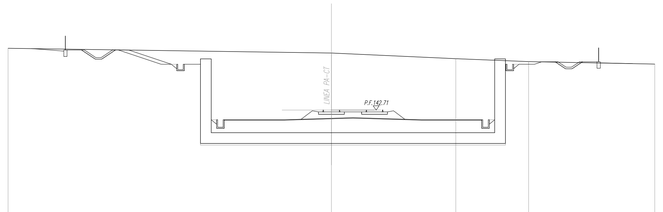


SCALA 1:200

Q.RIF. 132,00

| | | |