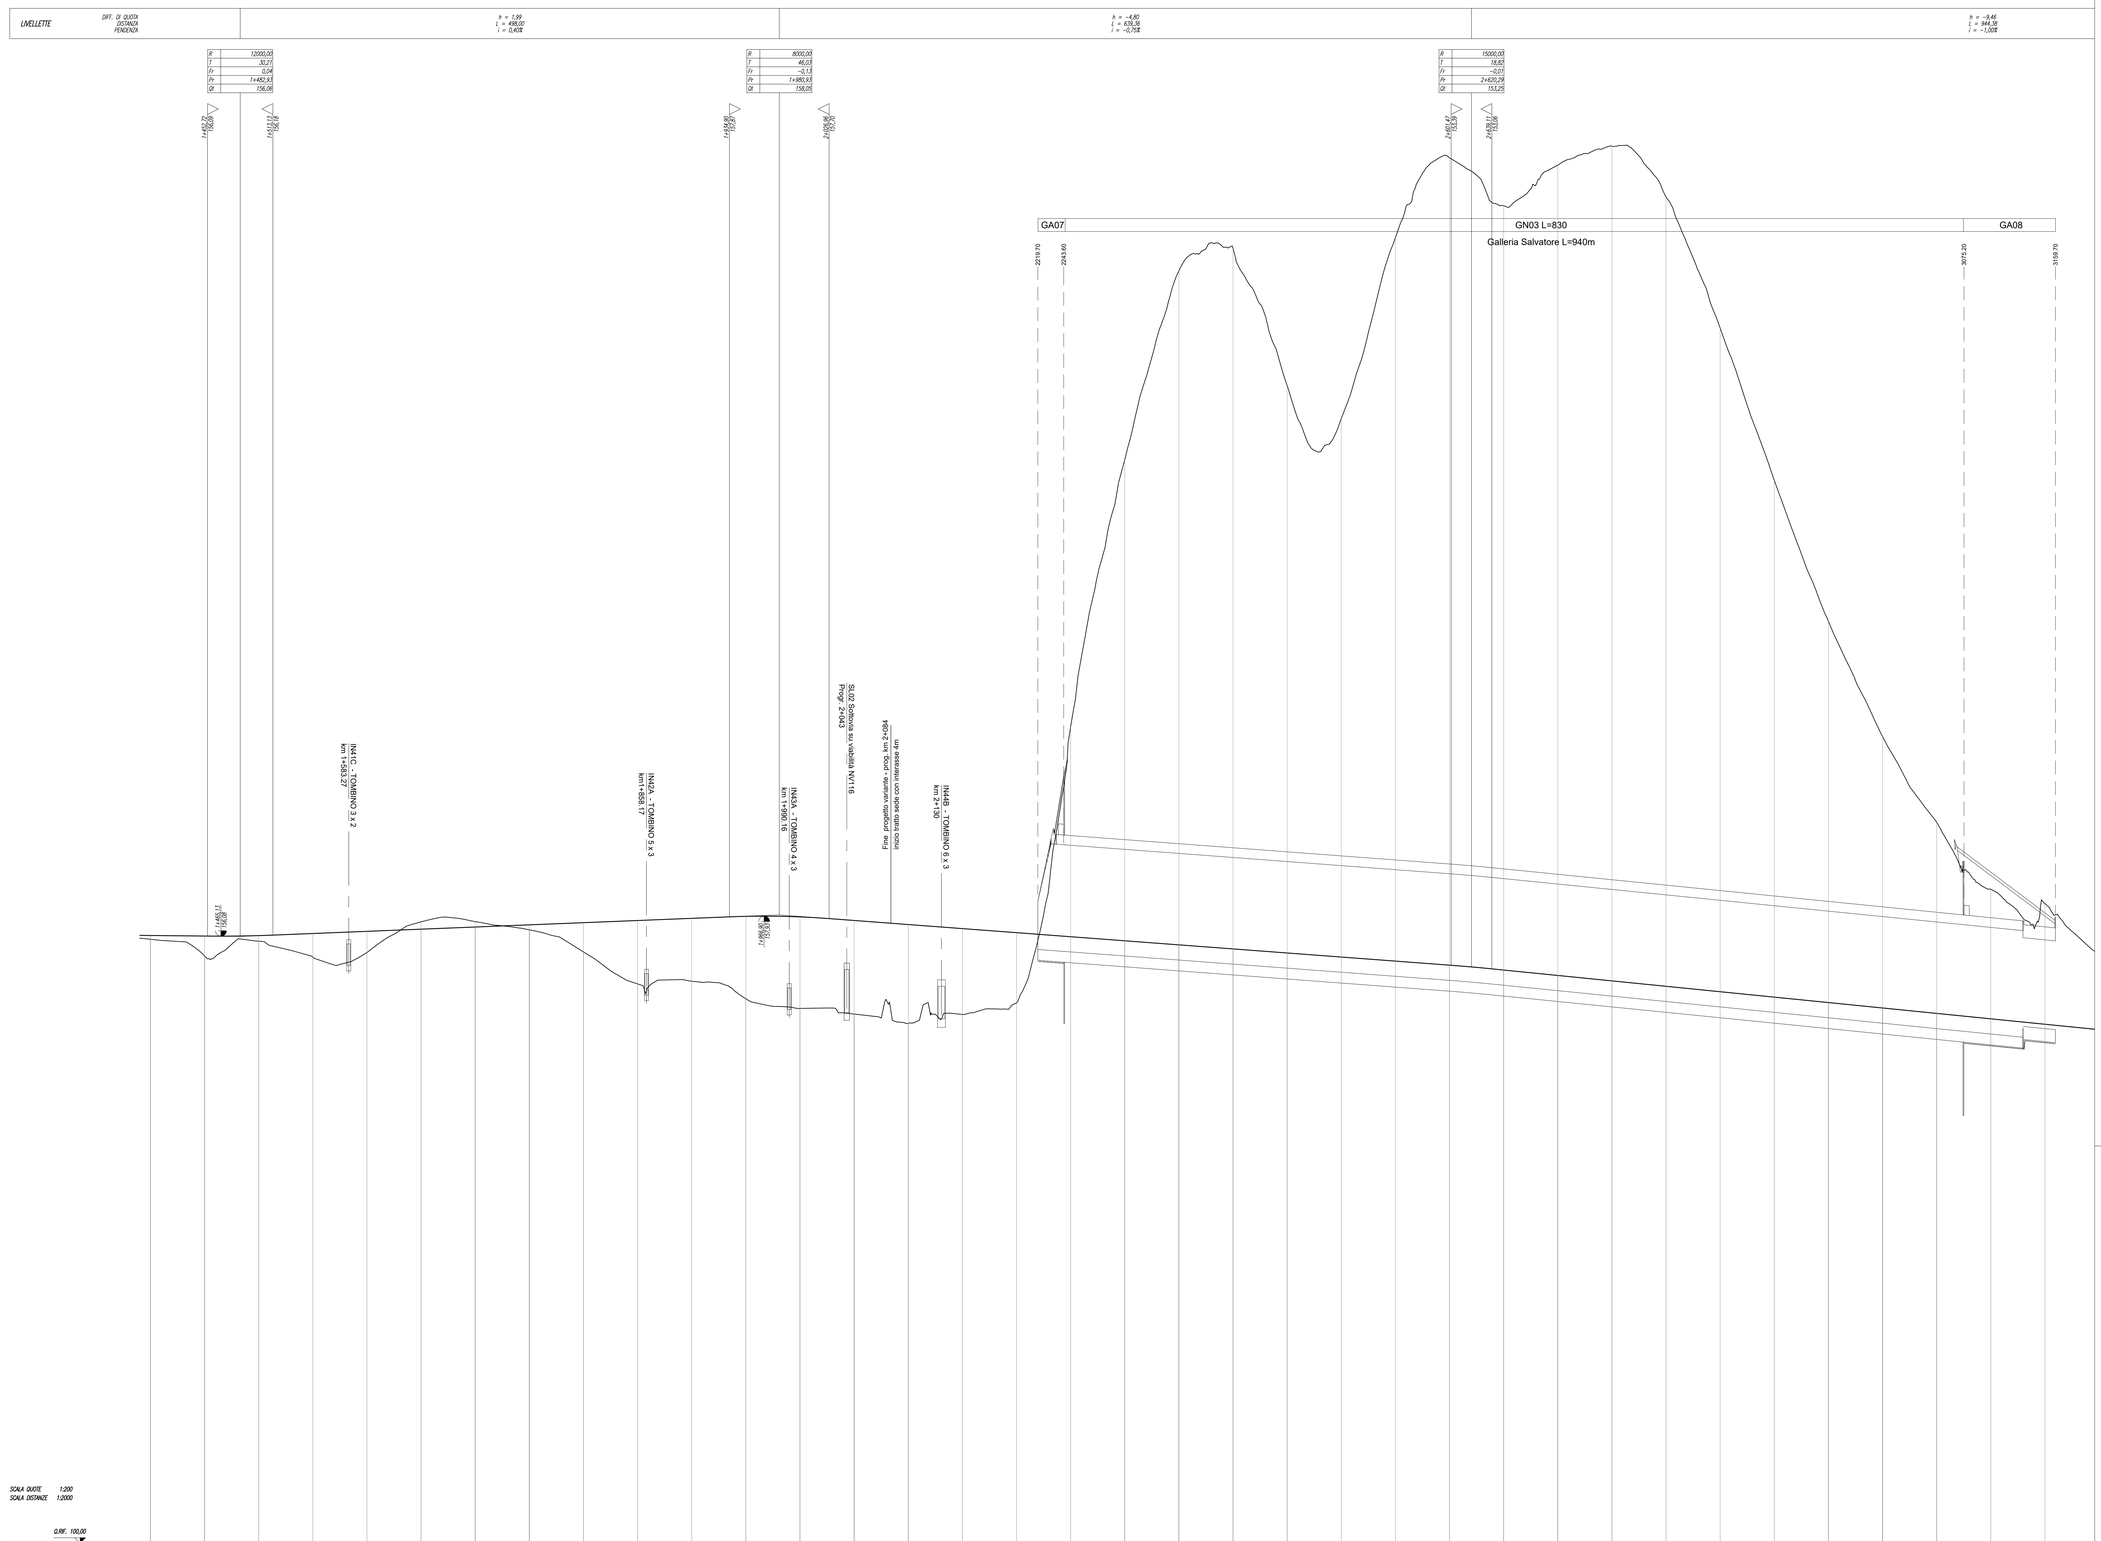

SCALA QUOTE 1:200
SCALA DISTANZE 1:2000

Q.RIF. 100,00

NUMERO SEZIONI	29	30	31	32	33	34	35	36	37	38	39	40	41	42	43
DISTANZE PARZIALI		50,00	50,00	50,00	50,00	50,00	50,00	50,00	50,00	50,00	50,00	50,00	50,00	50,00	50,00
DISTANZE PROGRESSIVE	1+450,00	1+450,00	1+500,00	1+550,00	1+600,00	1+650,00	1+700,00	1+750,00	1+800,00	1+850,00	1+900,00	1+950,00	2+000,00	2+050,00	2+100,00
QUOTE TERRENO	155,79	154,25	153,62	154,15	154,57	157,41	157,42	156,67	154,63	151,67	151,92	153,31	152,40	148,89	148,03
QUOTE PROGETTO	156,14	156,09	156,13	156,17	156,53	156,73	156,83	157,13	157,13	157,13	157,13	157,31	157,66	157,53	157,16
QUOTE PF ATTUALE															
ETTOMETRICHE	14		15		16		17		18		19		20		21
ANDAMENTO PLANIMETRICO E VELOCITÀ DI PROGETTO	1:00			V= 80 km/h 7 S= 259,55 R= 700,00			Rp= 50,00	Rp= 50,00			S= 256,76 R= 950,00 6 V= 80 km/h			Rp= 50,00	

NUMERO SEZIONI	22	23	24	25	26	27	28	29	30	31
DISTANZE PARZIALI	50,00	50,00	50,00	50,00	50,00	50,00	50,00	50,00	50,00	50,00
DISTANZE PROGRESSIVE	2+150,00	2+200,00	2+250,00	2+300,00	2+350,00	2+400,00	2+450,00	2+500,00	2+550,00	2+600,00
QUOTE TERRENO	145,41	140,09	139,62	141,96	143,03	145,45	147,45	149,19	151,16	152,42
QUOTE PROGETTO	156,78	156,41	156,03	155,65	155,28	154,90	154,53	153,78	153,40	152,95
QUOTE PF ATTUALE										
ETTOMETRICHE	22	23	24	25	26	27	28	29	30	31
ANDAMENTO PLANIMETRICO E VELOCITÀ DI PROGETTO			L= 671,356				Rp= 174,00		S= 127,507 R= 1266,00 10 V= 160 km/h	Rp= 174,00

NUMERO SEZIONI	44	45	46	47	48	49	50	51	52	53	54	55	56	57	58	59	60	61	62	63	64	65
DISTANZE PARZIALI	50,00	50,00	50,00	50,00	50,00	50,00	50,00	50,00	50,00	50,00	50,00	50,00	50,00	50,00	50,00	50,00	50,00	50,00	50,00	50,00	50,00	50,00
DISTANZE PROGRESSIVE	2+650,00	2+700,00	2+750,00	2+800,00	2+850,00	2+900,00	2+950,00	3+000,00	3+050,00	3+100,00	3+150,00	3+200,00	3+250,00	3+300,00	3+350,00	3+400,00	3+450,00	3+500,00	3+550,00	3+600,00	3+650,00	3+700,00
QUOTE TERRENO	154,36	156,45	159,19	161,26	163,85	165,16	166,52	166,60	166,85	168,44	162,42	159,08	157,21	156,45	155,85	155,45	155,45	155,85	156,60	157,21	158,08	159,79
QUOTE PROGETTO	152,58	152,45	152,05	151,68	151,30	150,93	150,55	150,18	149,80	149,43	149,05	148,68	148,30	147,93	147,55	147,18	146,80	146,43	146,05	145,68	145,30	144,93
QUOTE PF ATTUALE																						
ETTOMETRICHE	32	33	34	35	36	37	38	39	40	41	42	43										
ANDAMENTO PLANIMETRICO E VELOCITÀ DI PROGETTO																						

COMMITTENTE:

RFI RETE FERROVIARIA ITALIANA
GRUPPO FERROVIE DELLO STATO ITALIANE

PROGETTAZIONE:

ITALFERR
GRUPPO FERROVIE DELLO STATO ITALIANE

DIRETTRICE FERROVIARIA MESSINA - CATANIA - PALERMO

NUOVO COLLEGAMENTO PALERMO - CATANIA

U.O. INFRASTRUTTURE SUD

PROGETTO DEFINITIVO

TRATTA DITTAINO - CATENANUOVA

IF - INFRASTRUTTURA FERROVIARIA

Profilo longitudinale - variante km 190+909 linea storica
Tavola 2 di 4

SCALA: 1:2000/200

COMMESSA	LOTTO	FASE	ENTE	TIPO DOC.	OPERA/DISCIPLINA	PROGR.	REV.
RS3E	50	D	78	F6	IF0201	002	A

Rev.	Descrizione	Redatto	Data	Verificato	Data	Approvato	Data	Autorizzato Data
A	Emissione esecutiva	C. Di Berto	Dicembre 2019	O. Trieste	Dicembre 2019	F. Sgrazzino	Dicembre 2019	D. Tiberti Dicembre 2019

File: RS3E50D78F6IF0201002A.dwg

n. Elab.: 414