LINELLETTE	DIFF. DI QUOTA DISTANZA PENDENZA	h = -1,92 L = 1592,12 i = -0,12%	h = 1,27 L = 297,90 i = 0,43%	h = -3,95 L = 332,23 i = -1,19%

R	13000,00
T	35,55
Fr	0,05
Pr	5+156,74
Q	141,87

R	12000,00
T	96,99
Fr	-0,39
Pr	5+454,68
Q	143,14

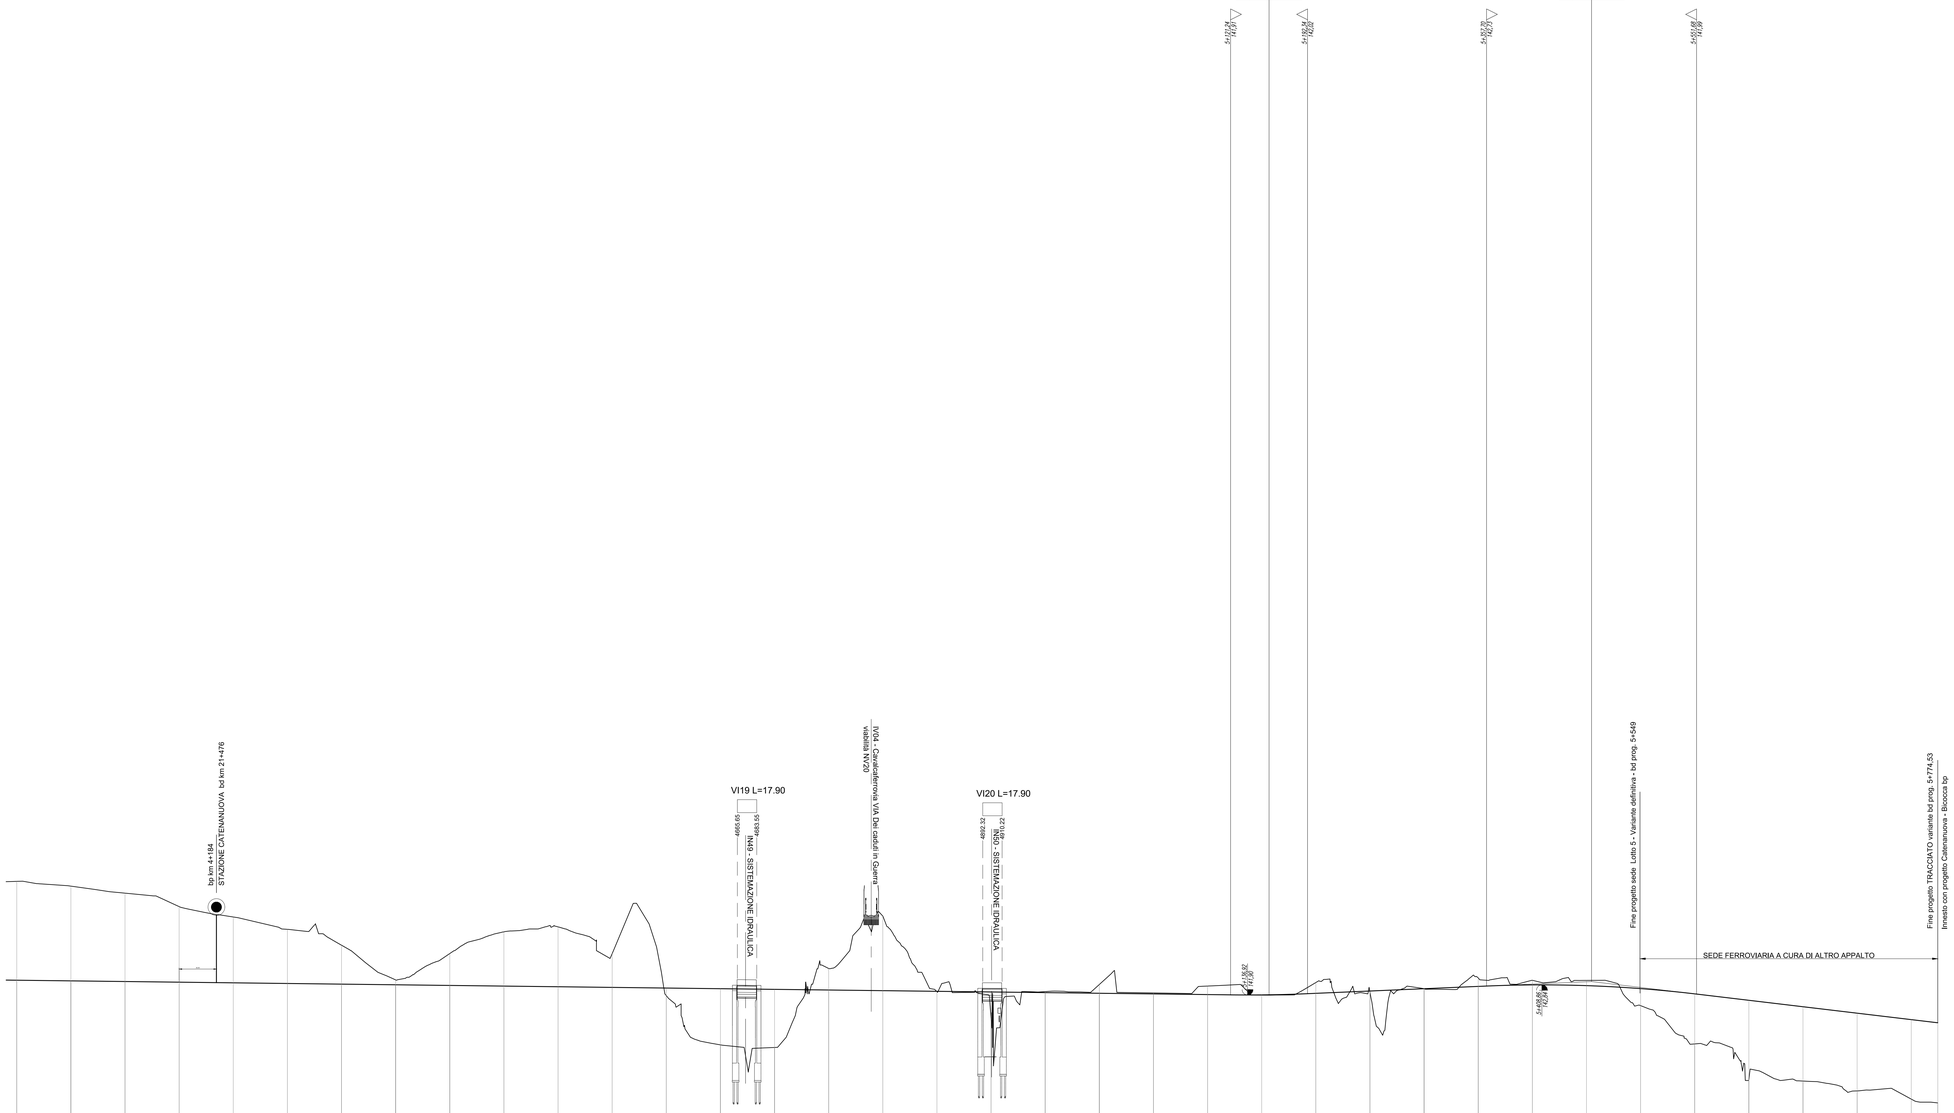

SCALA QUOTE 1:200
SCALA DISTANZE 1:2000

Q.RIF. 100,00

NUMERO SEZIONI	40	41	42	43	44	45	46	47	48	49	50	51	52	53	54	55	56	57
DISTANZE PARZIALI	50,00	50,00	50,00	50,00	50,00	50,00	50,00	50,00	50,00	50,00	50,00	50,00	50,00	50,00	50,00	50,00	50,00	24,54
DISTANZE PROGRESSIVE	4+000,00	4+050,00	4+100,00	4+150,00	4+200,00	4+250,00	4+300,00	4+350,00	4+400,00	4+450,00	4+500,00	4+550,00	4+600,00	4+650,00	4+700,00	4+750,00	4+800,00	4+850,00
QUOTE TERRENO	152,40	151,96	151,31	150,07	149,11	147,97	146,59	144,29	143,73	143,73	144,59	145,72	147,04	147,29	147,05	144,35	143,19	143,19
QUOTE PROGETTO	143,27	143,20	143,14	143,08	143,02	142,96	142,90	142,84	142,78	142,72	142,66	142,60	142,54	142,48	142,42	142,36	142,30	142,24
QUOTE PF ATTUALE																		
ETTOMETRICHE	40	41	42	43	44	45	46	47	48	49	50	51	52	53	54	55	56	57
ANDAMENTO PLANIMETRICO E VELOCITÀ DI PROGETTO	Rg= 20100		V= 100 km/h 11 S= 138,03 R= 1960,00	Rg= 91,00	L= 265,7			Rg= 145,00	S= 50,18 R= 1330,00 12 V= 160 km/h	Rg= 145,00	Rg= 125,00				V= 160 km/h 13 S= 533,41 R= 1554,00			Rg= 125,00

COMMITTENTE:

RFI RETE FERROVIARIA ITALIANA
GRUPPO FERROVIE DELLO STATO ITALIANE

PROGETTAZIONE:

ITALFERR
GRUPPO FERROVIE DELLO STATO ITALIANE

DIRETTRICE FERROVIARIA MESSINA - CATANIA - PALERMO

NUOVO COLLEGAMENTO PALERMO - CATANIA

U.O. INFRASTRUTTURE SUD

PROGETTO DEFINITIVO

TRATTA DITTAINO - CATENANUOVA

IF - INFRASTRUTTURA FERROVIARIA

Profilo longitudinale - variante km 190+909 linea storica
Tavola 4 di 4

SCALA: 1:2000/200

COMMESSA	LOTTO	FASE	ENTE	TIPO DOC.	OPERA/DISCIPLINA	PROGR.	REV.
RS3E	50	D	78	F6	IF0201	004	A

Rev.	Descrizione	Redatto	Data	Verificato	Data	Approvato	Data	Autorizzato Data
A	Emissione esecutiva	C. Di Sarlo	Dicembre 2019	D. Tinaio	Dicembre 2019	F. Sagnotto	Dicembre 2019	D. Tiberti Dicembre 2019

Italferr G.E.I. Ingegneria Fer. di Napoli N. 10000
Dott. Ing. Domenico Tiberti
Ordine degli Ingegneri Prov. di Napoli N. 10000

File: RS3E50D78F6IF0201004A.dwg

n. Elab.: 415-1