



SCAVI E BONIFICHE	
STERCO	14,027 mq
BONIFICA	1,266 mq
RELEVATI	
RELEVATO	0,007 mq
TERRENO VEGETALE	0,384 m
SOVRASTRUTTURA FERROVIARIA	
BALLAST	0,267 mq
SUPER COMPATTATO	0,704 mq

SEZIONE N. 333	SEZIONE N. 5
QT. PROGETTO: 147.731	QT. PROGETTO: 144.611
DIST. PROG.: 0+724.365	DIST. PROG.: 0+724.365
DIST. PREC.: 12.628	DIST. PREC.: 12.628
DIST. SUCC.: 28.819	DIST. SUCC.: 28.819

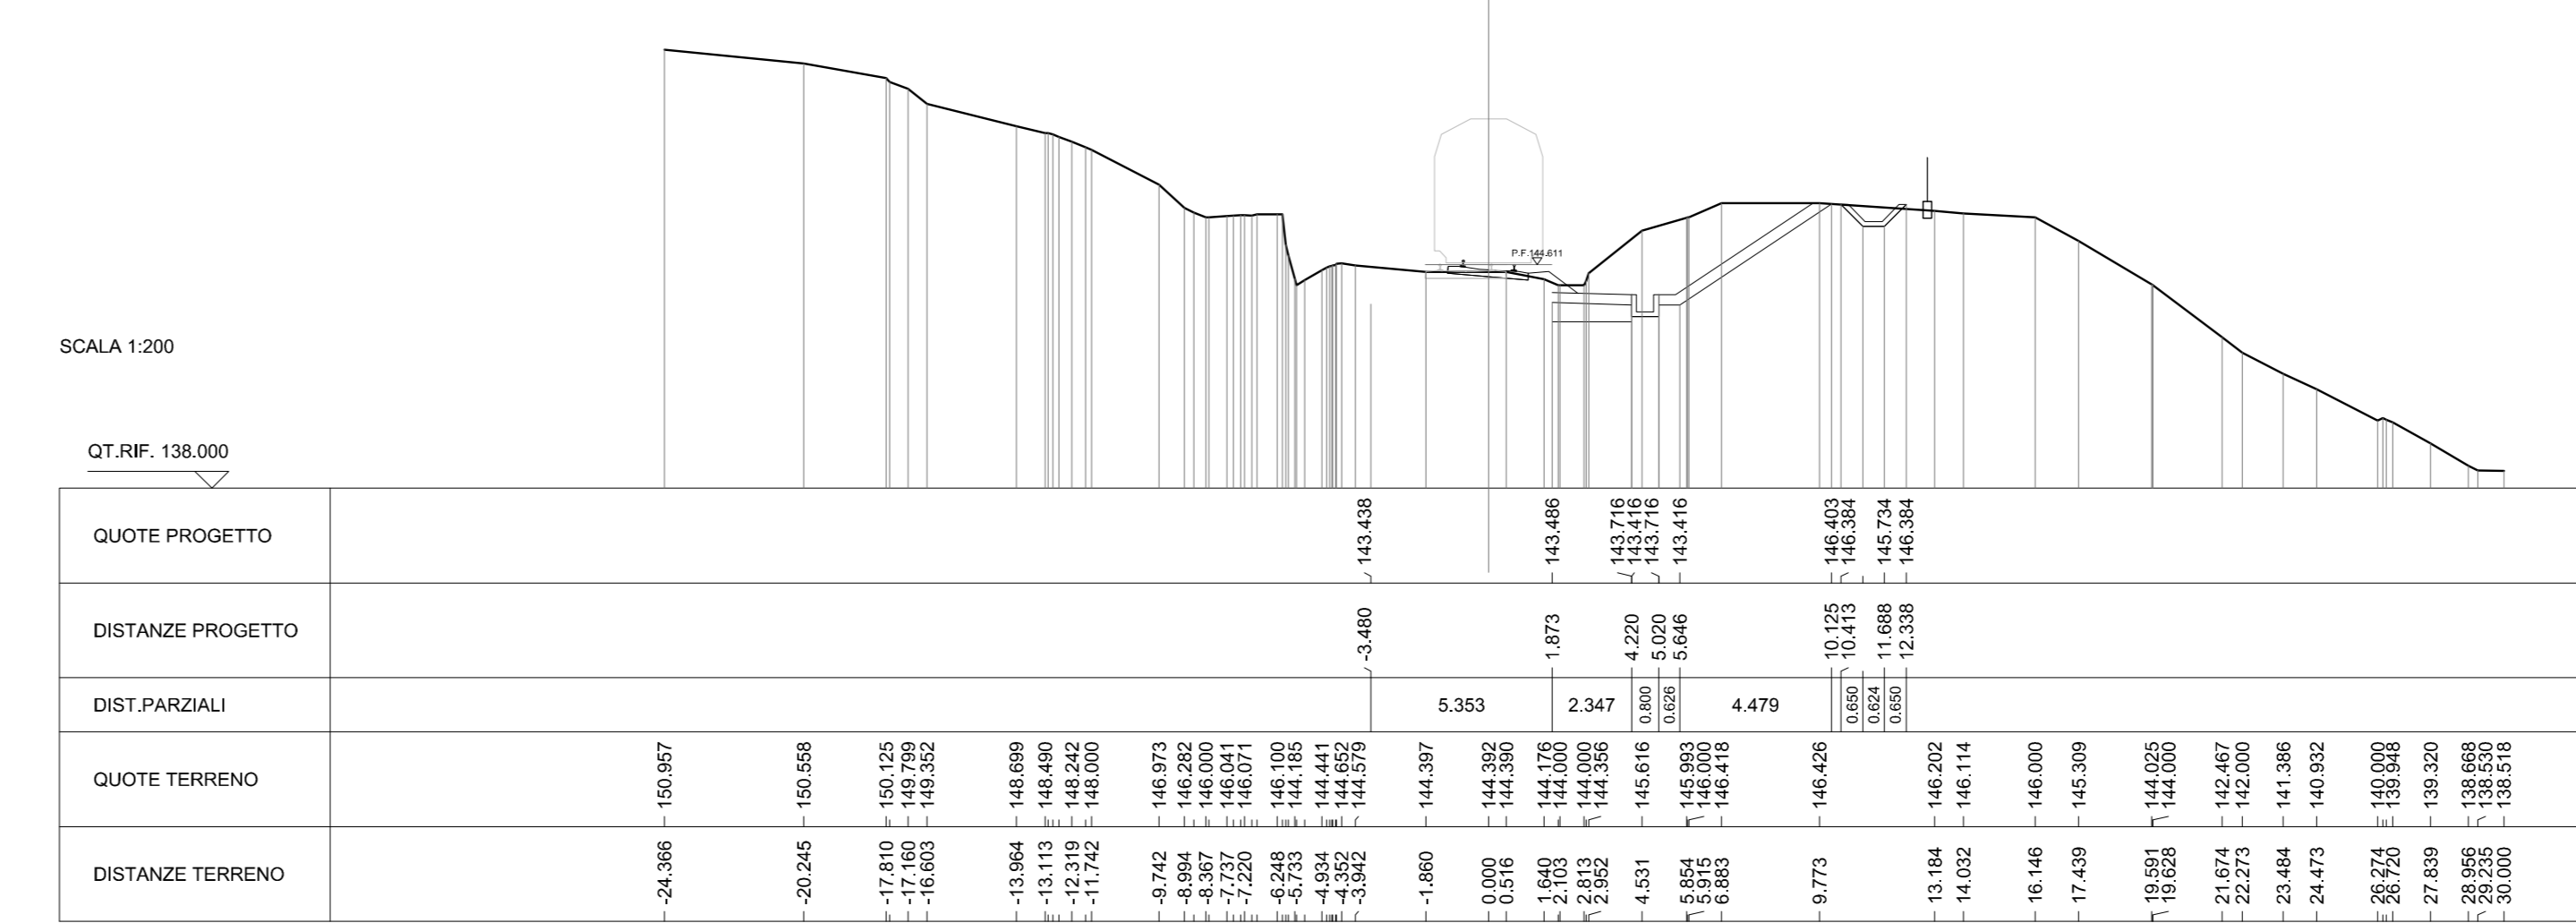


SCAVI E BONIFICHE	
STERCO	22,738 mq
BONIFICA	2,530 mq
RELEVATI	
RELEVATO	0,058 mq
TERRENO VEGETALE	4,894 m
SOVRASTRUTTURA FERROVIARIA	
BALLAST	1,165 mq
SUPER COMPATTATO	1,340 mq

SEZIONE N. 334	SEZIONE N. 6
QT. PROGETTO: 147.429	QT. PROGETTO: 144.611
DIST. PROG.: 0+753.184	DIST. PROG.: 0+753.184
DIST. PREC.: 28.819	DIST. PREC.: 28.819
DIST. SUCC.: 47.377	DIST. SUCC.: 47.377

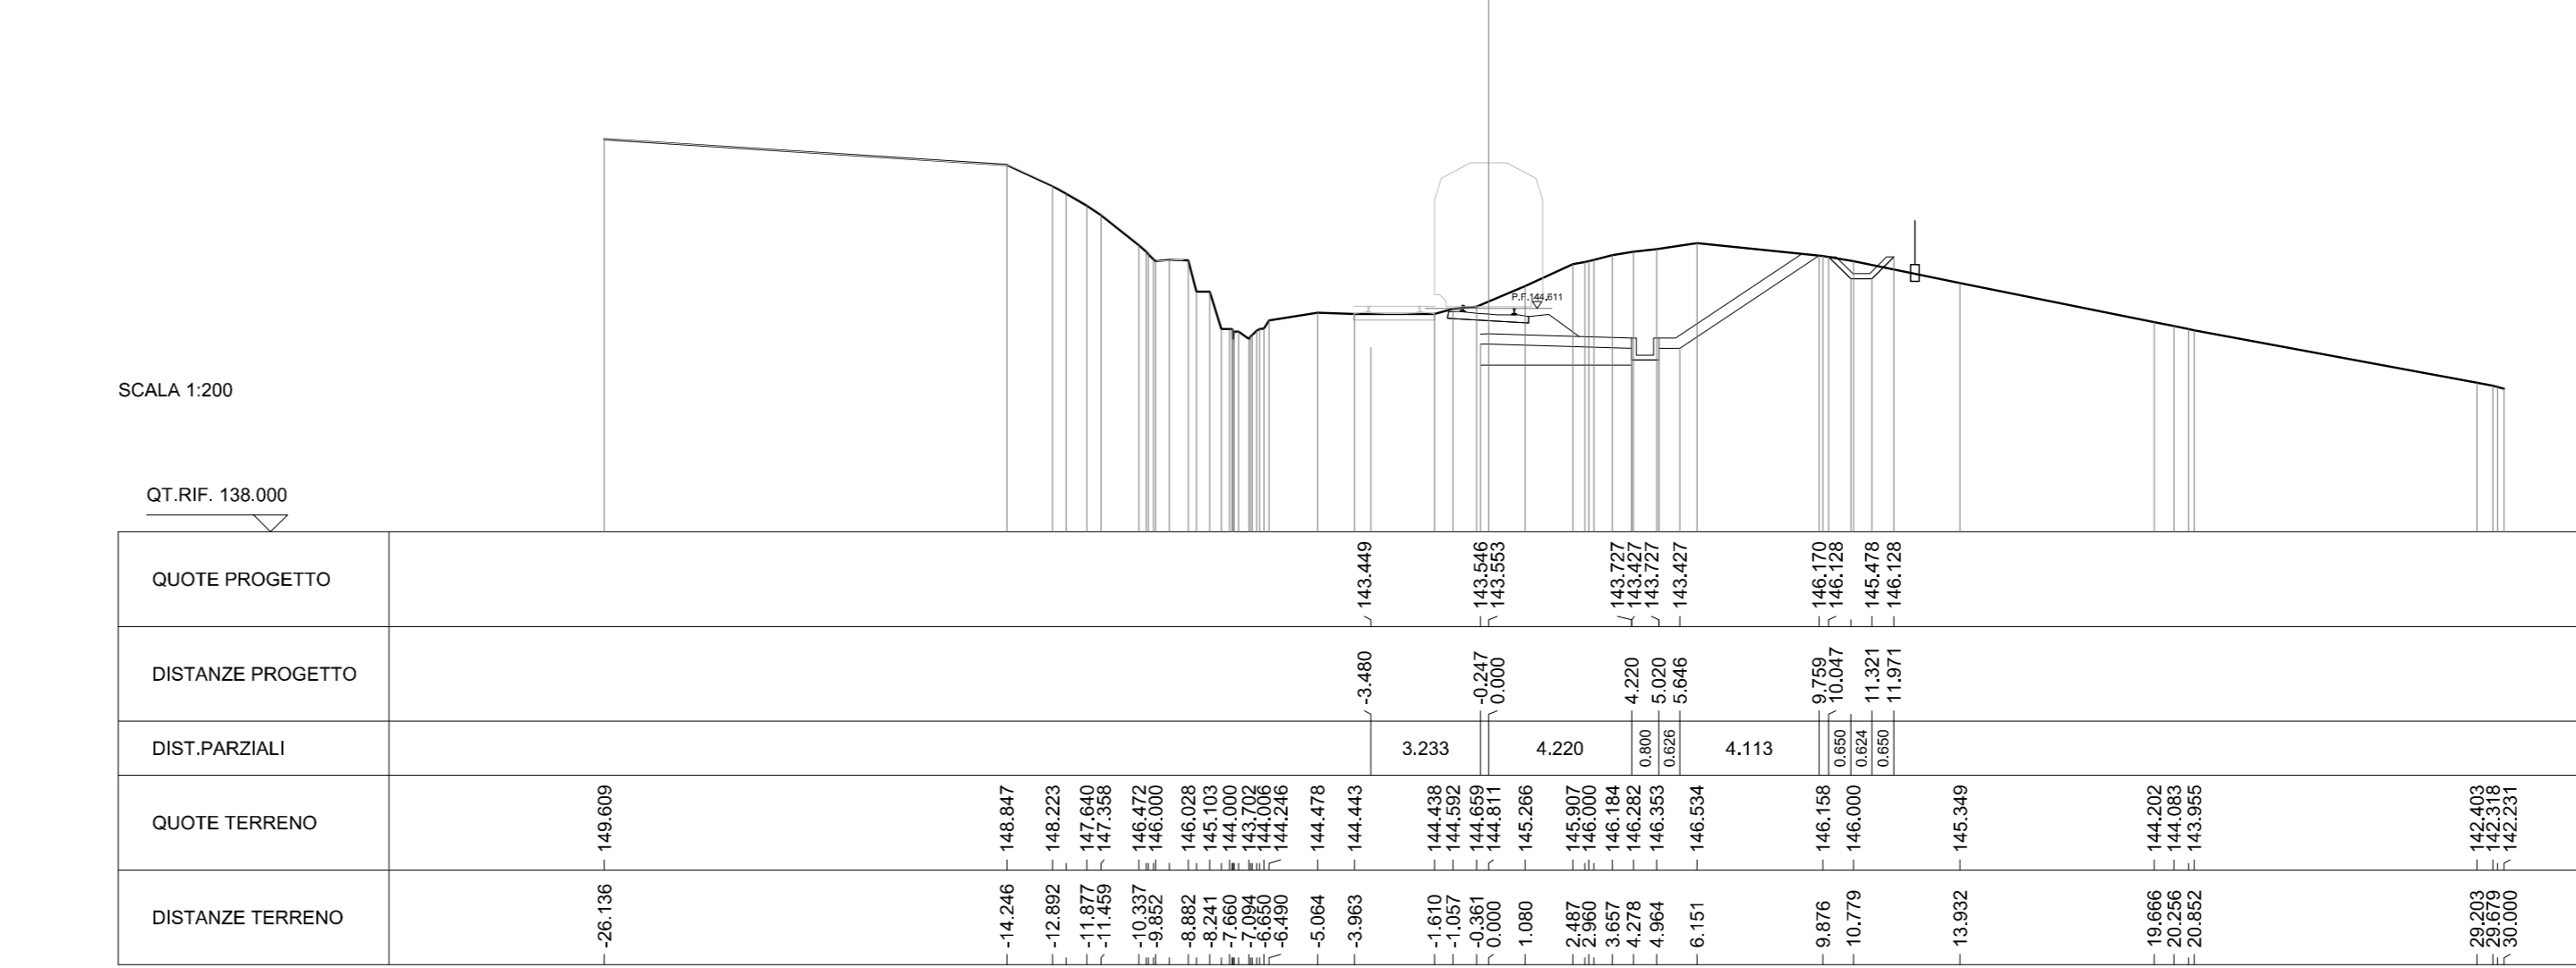

SCAVI E BONIFICHE	
STERCO	40,102 mq
BONIFICA	4,374 mq
RELEVATI	
RELEVATO	0,007 mq
TERRENO VEGETALE	7,841 m
SOVRASTRUTTURA FERROVIARIA	
BALLAST	2,138 mq
SUPER COMPATTATO	2,310 mq

SEZIONE N. 337	SEZIONE N. 7
QT. PROGETTO: 144.611	QT. PROGETTO: 144.611
DIST. PROG.: 0+800.560	DIST. PROG.: 0+800.560
DIST. PREC.: 47.377	DIST. PREC.: 47.377
DIST. SUCC.: 48.690	DIST. SUCC.: 48.690

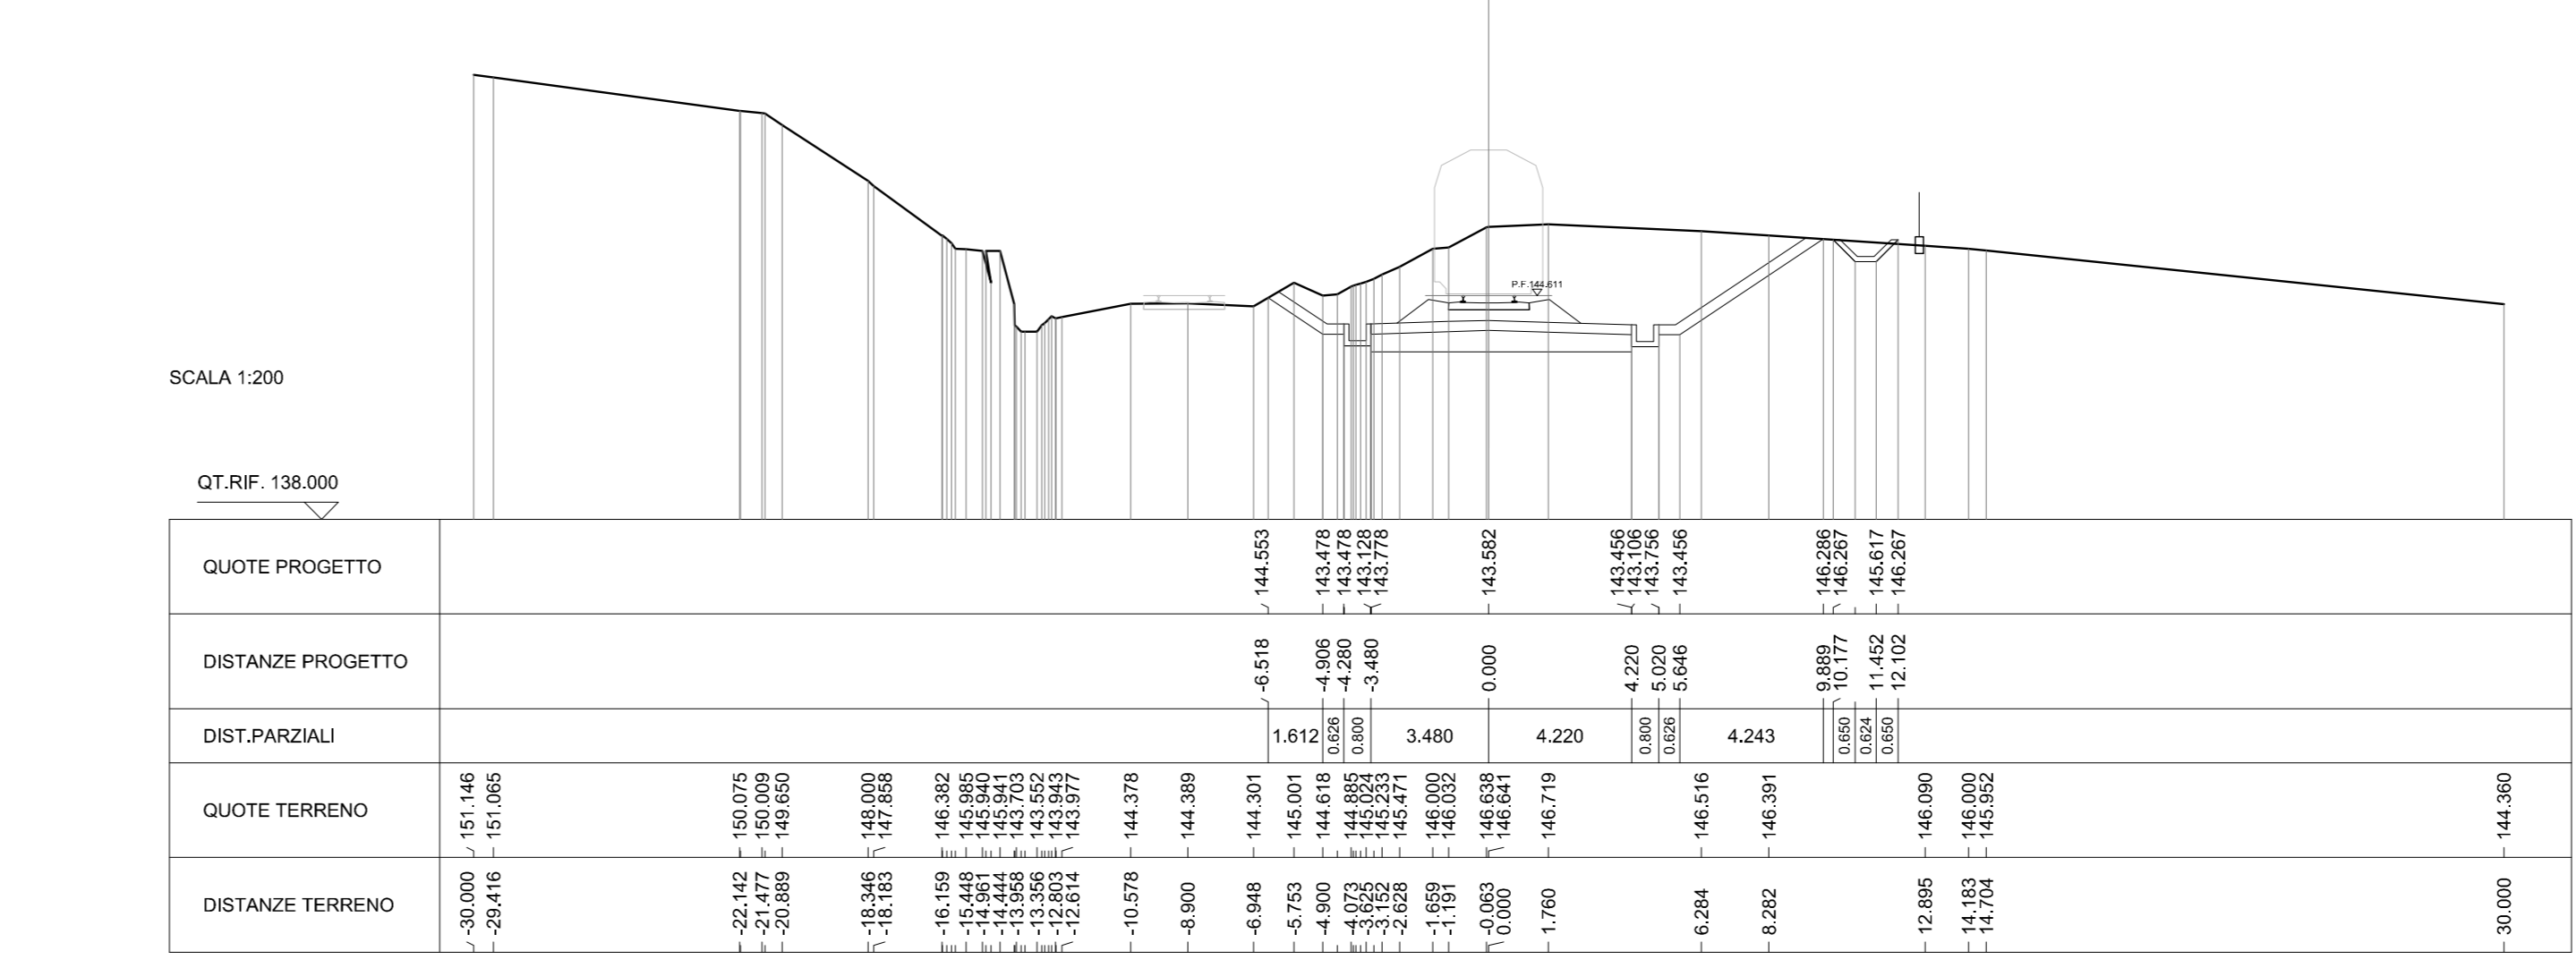

SCAVI E BONIFICHE	
STERCO	26,079 mq
BONIFICA	4,374 mq
RELEVATI	
RELEVATO	0,036 mq
TERRENO VEGETALE	0,869 m
SOVRASTRUTTURA FERROVIARIA	
BALLAST	2,138 mq
SUPER COMPATTATO	4,810 mq