


SCAVI E BONIFICHE	
STERCO	3.348 mq
FOSFO	0.356 mq
SCOTICO	8.900 mq
RIEVAI	
RIEVAI	2.645 mq
TERRENO VEGETALE	8.605 mq
ANTICIPILARE	2.600 mq
SOVRASTRUTTURA FERROVIARIA	
BALLAST	2.590 mq
SUPER COMPATTATO	2.199 mq

SEZIONE N. 193  
QT. PROGETTO: 143.008  
DIST. PROG.: 11.684.398

SEZIONE N. 125  
QT. PROGETTO: 145.965  
DIST. PROG.: 11.462.445  
DIST. PREC.: 18.958  
DIST. SUCC.: 23.457

SCALA 1:200

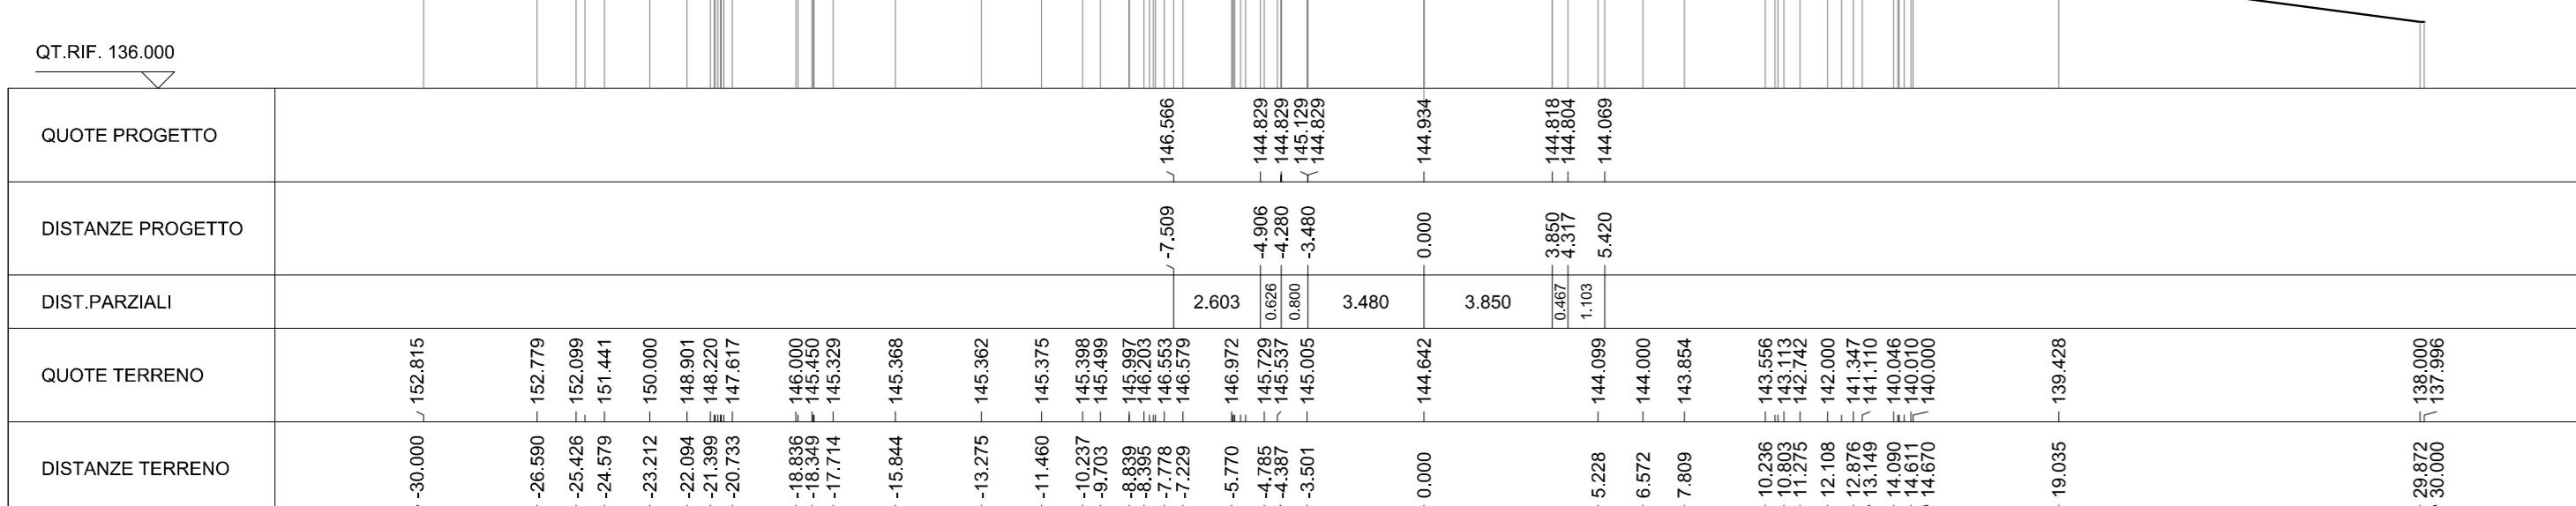

QT. RIF. 136.000


QUOTE PROGETTO	
DISTANZE PROGETTO	
DIST. PARZIALI	
QUOTE TERRENO	
DISTANZE TERRENO	

SCAVI E BONIFICHE	
STERCO	6.571 mq
FOSFO	0.547 mq
SCOTICO	8.578 mq
SCAVO A GRADONI	2.914 mq
RIEVAI	
RIEVAI	6.599 mq
TERRENO VEGETALE	9.598 mq
ANTICIPILARE	0.128 mq
SOVRASTRUTTURA FERROVIARIA	
BALLAST	2.555 mq
SUPER COMPATTATO	2.199 mq

SEZIONE N. 357  
QT. PROGETTO: 142.979  
DIST. PROG.: 12.458.987

SEZIONE N. 26  
QT. PROGETTO: 145.136  
DIST. PROG.: 11.434.993  
DIST. PREC.: 23.457  
DIST. SUCC.: 19.052

SCALA 1:200

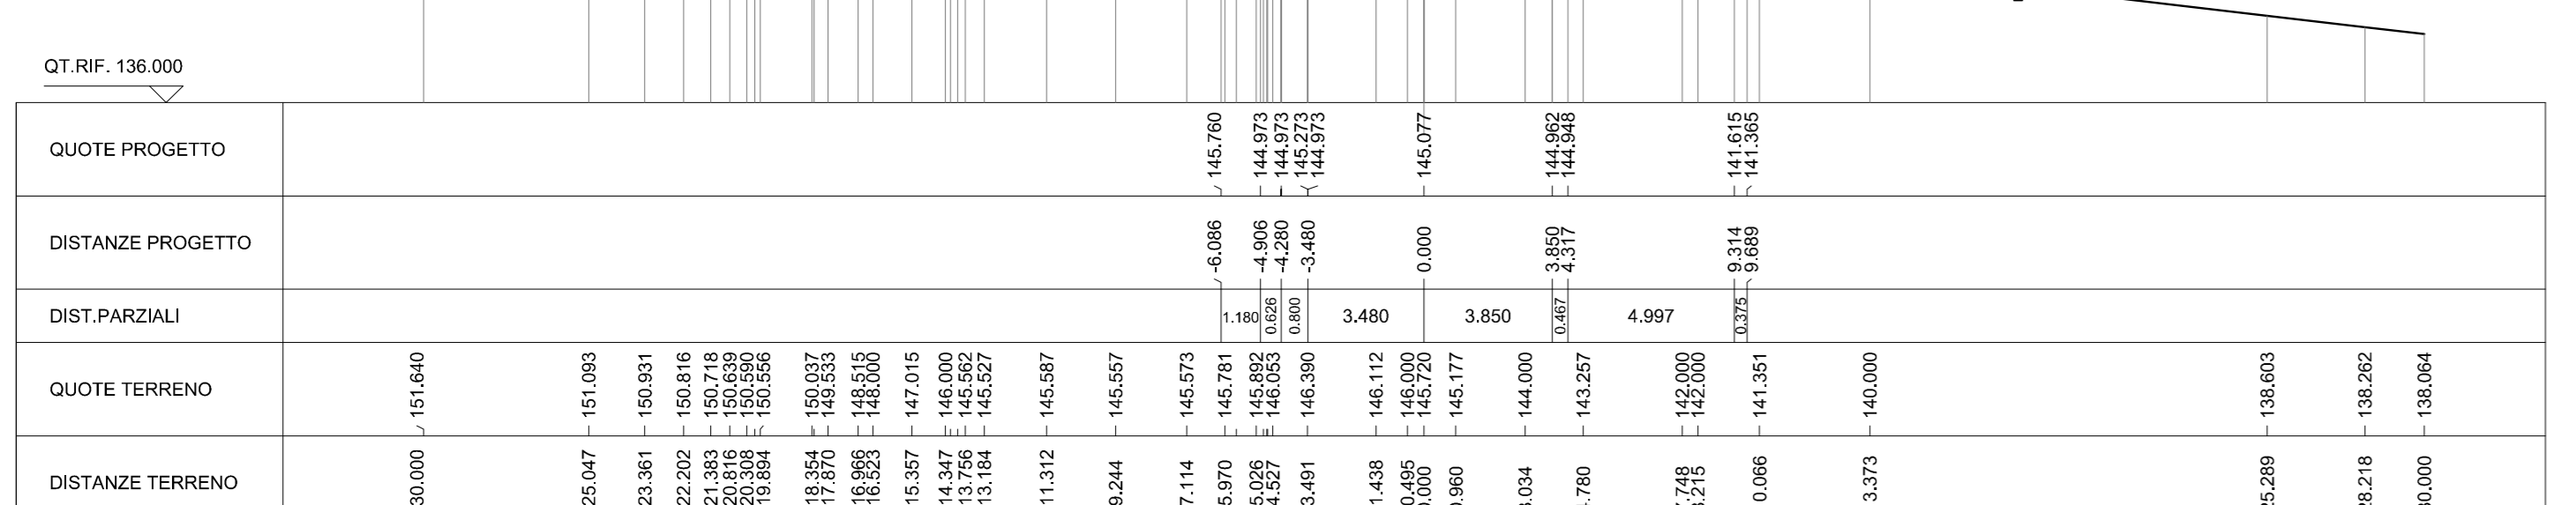


QT. RIF. 136.000

QUOTE PROGETTO	
DISTANZE PROGETTO	
DIST. PARZIALI	
QUOTE TERRENO	
DISTANZE TERRENO	

SCAVI E BONIFICHE	
STERCO	3.972 mq
FOSFO	0.453 mq
SCOTICO	10.679 mq
SCAVO A GRADONI	2.883 mq
RIEVAI	
RIEVAI	10.358 mq
TERRENO VEGETALE	8.760 mq
ANTICIPILARE	0.292 mq
SOVRASTRUTTURA FERROVIARIA	
BALLAST	2.555 mq
SUPER COMPATTATO	2.199 mq

SEZIONE N. 27  
QT. PROGETTO: 146.250  
DIST. PROG.: 11.444.953  
DIST. PREC.: 19.052  
DIST. SUCC.: 23.007

SCALA 1:200

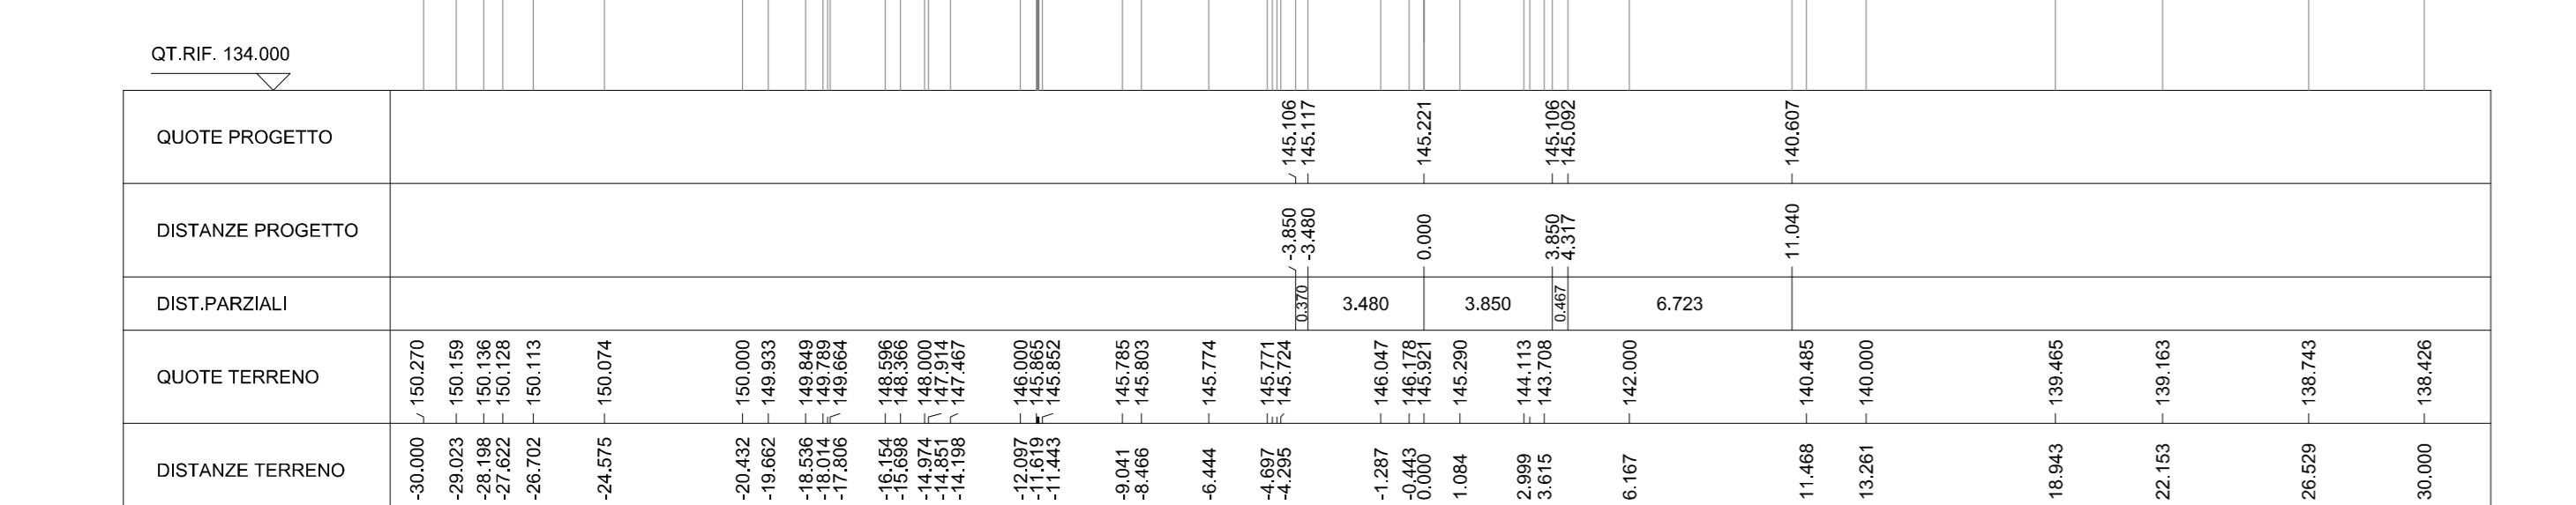


QT. RIF. 134.000

QUOTE PROGETTO	
DISTANZE PROGETTO	
DIST. PARZIALI	
QUOTE TERRENO	
DISTANZE TERRENO	

SCAVI E BONIFICHE	
STERCO	1.509 mq
FOSFO	0.454 mq
SCOTICO	8.265 mq
SCAVO A GRADONI	1.380 mq
RIEVAI	
RIEVAI	10.358 mq
TERRENO VEGETALE	8.760 mq
ANTICIPILARE	0.292 mq
SOVRASTRUTTURA FERROVIARIA	
BALLAST	1.489 mq
SUPER COMPATTATO	1.489 mq

SEZIONE N. 28  
QT. PROGETTO: 146.400  
DIST. PROG.: 11.469.961  
DIST. PREC.: 25.007  
DIST. SUCC.: 12.101

SCALA 1:200

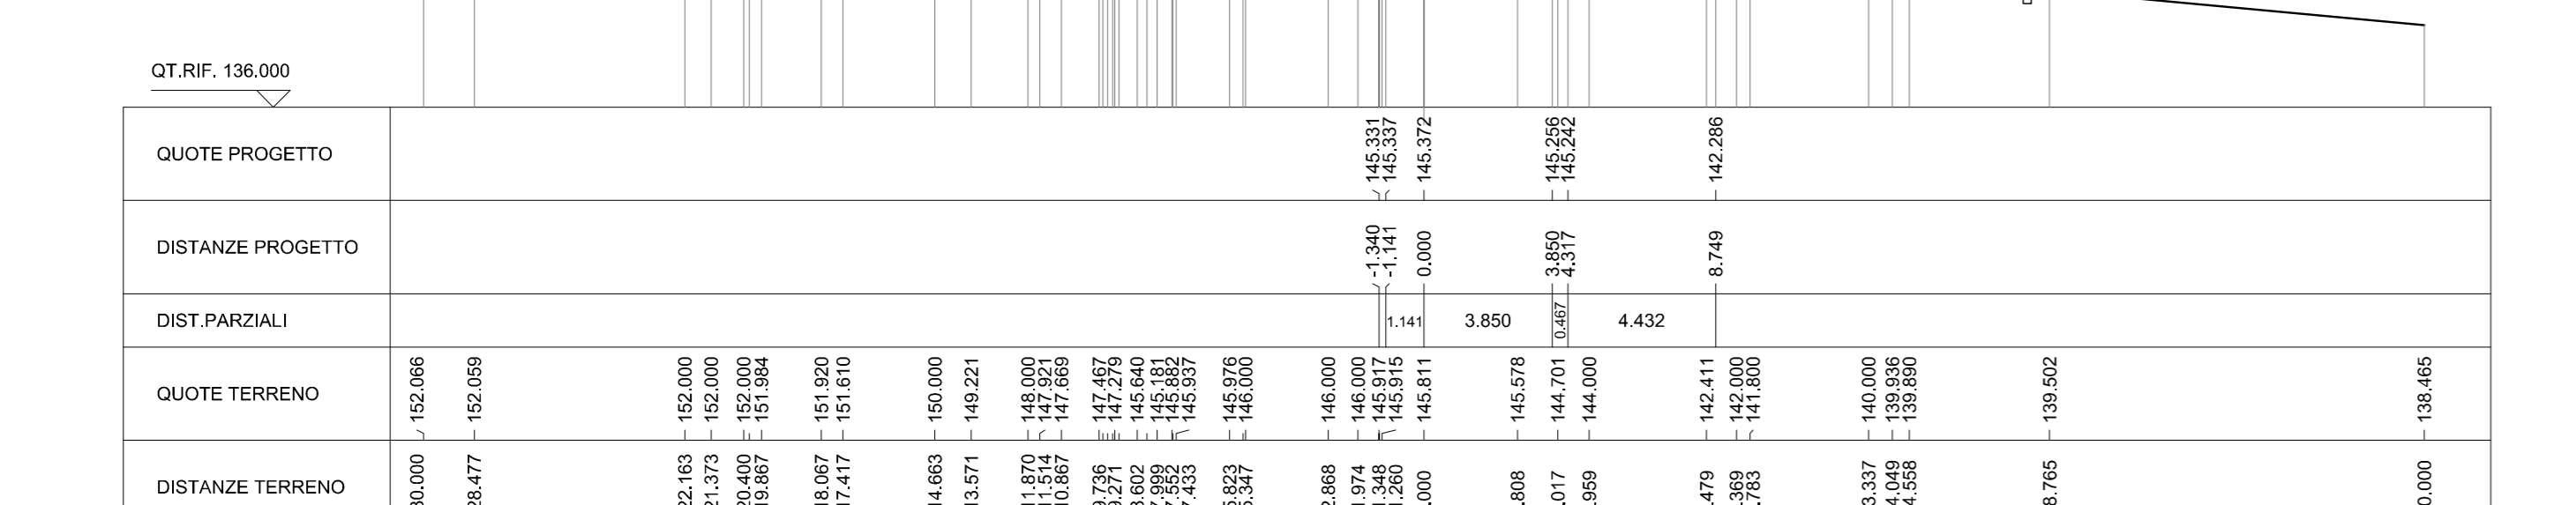


QT. RIF. 136.000

QUOTE PROGETTO	
DISTANZE PROGETTO	
DIST. PARZIALI	
QUOTE TERRENO	
DISTANZE TERRENO	

SCAVI E BONIFICHE	
STERCO	4.431 mq
SOVRASTRUTTURA FERROVIARIA	
BALLAST	1.071 mq
SUPER COMPATTATO	1.156 mq

SEZIONE N. 29  
QT. PROGETTO: 146.473  
DIST. PROG.: 11.482.061  
DIST. PREC.: 12.101  
DIST. SUCC.: 52.932

SCALA 1:200

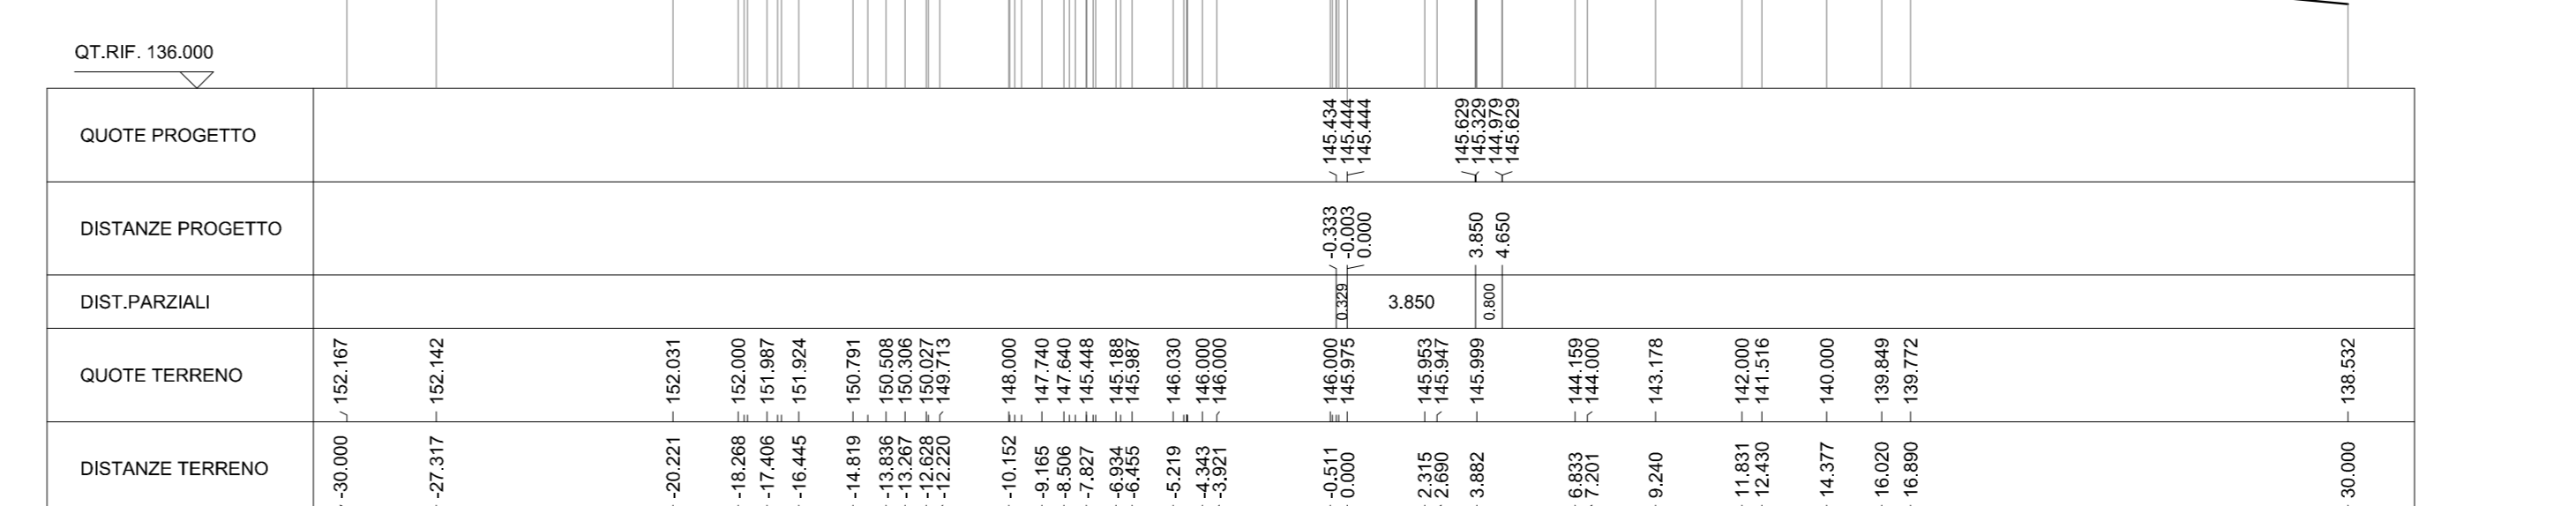


QT. RIF. 136.000

QUOTE PROGETTO	
DISTANZE PROGETTO	
DIST. PARZIALI	
QUOTE TERRENO	
DISTANZE TERRENO	

SCAVI E BONIFICHE	
STERCO	2.285 mq
SOVRASTRUTTURA FERROVIARIA	
BALLAST	0.483 mq
SUPER COMPATTATO	0.370 mq

SEZIONE N. 30  
QT. PROGETTO: 145.991  
DIST. PROG.: 11.434.993  
DIST. PREC.: 52.932  
DIST. SUCC.: 40.000

SCALA 1:200

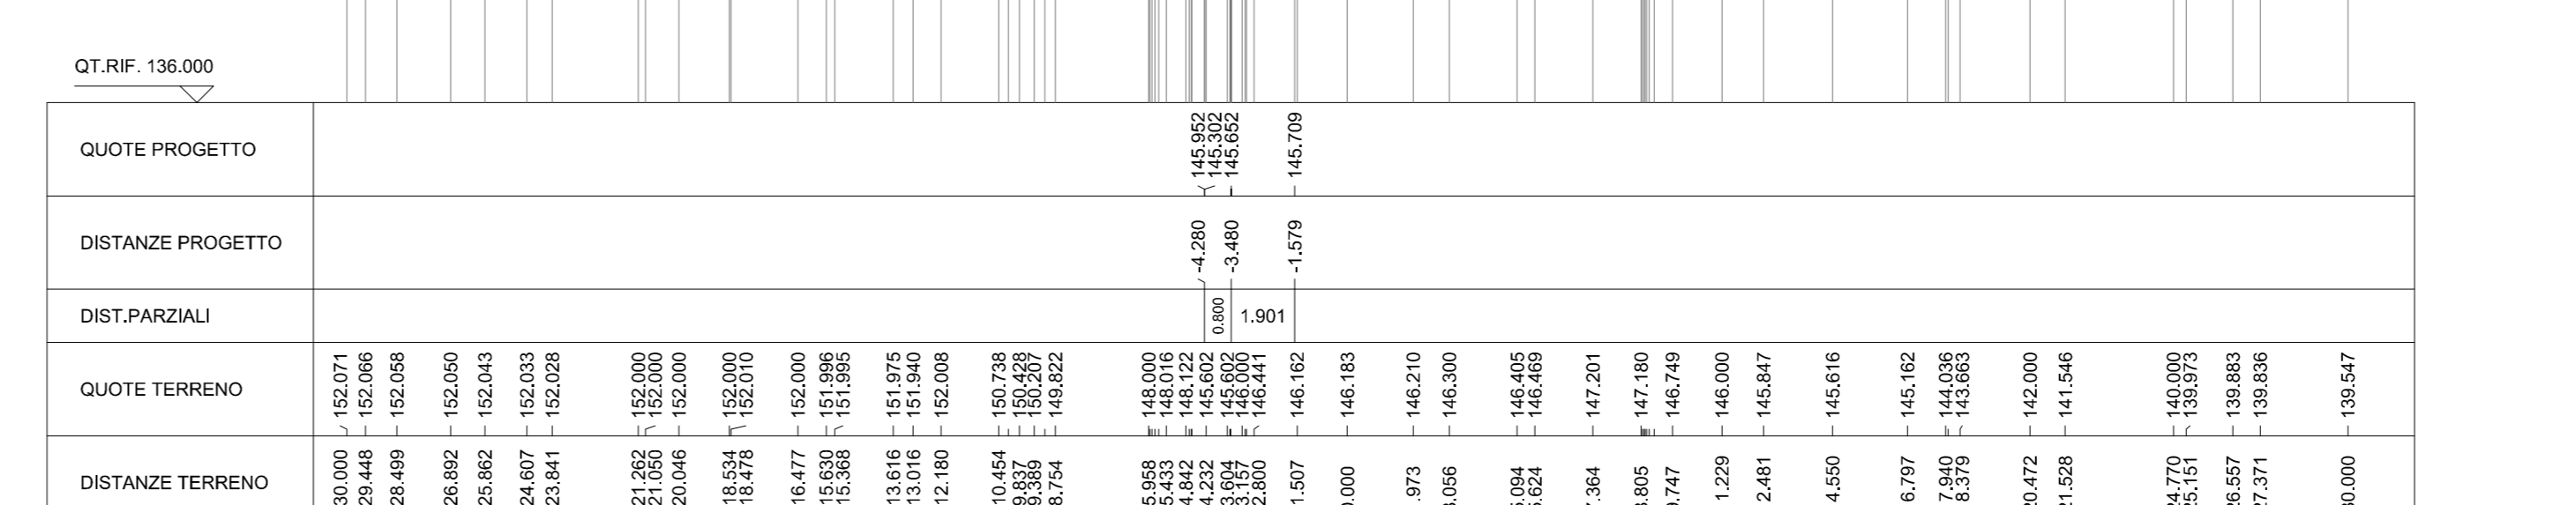


QT. RIF. 136.000

QUOTE PROGETTO	
DISTANZE PROGETTO	
DIST. PARZIALI	
QUOTE TERRENO	
DISTANZE TERRENO	

SCAVI E BONIFICHE	
STERCO	1.489 mq
SOVRASTRUTTURA FERROVIARIA	
BALLAST	1.008 mq
SUPER COMPATTATO	0.786 mq

SEZIONE N. 31  
QT. PROGETTO: 147.032  
DIST. PROG.: 11.474.993  
DIST. PREC.: 40.000  
DIST. SUCC.: 20.071

SCALA 1:200

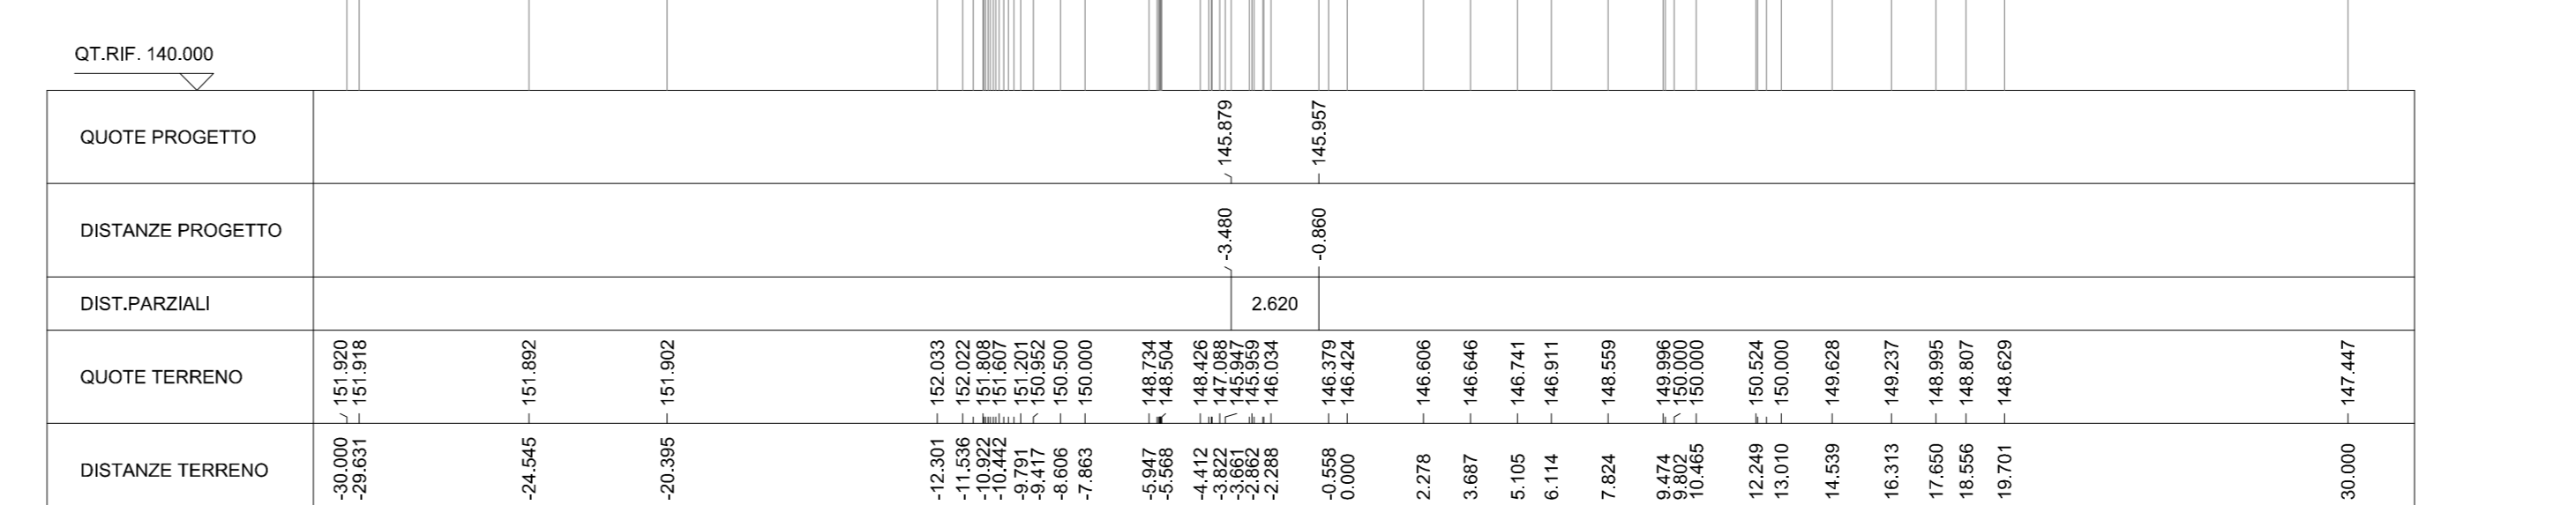


QT. RIF. 140.000

QUOTE PROGETTO	
DISTANZE PROGETTO	
DIST. PARZIALI	
QUOTE TERRENO	
DISTANZE TERRENO	

SCAVI E BONIFICHE	
STERCO	1.733 mq
SOVRASTRUTTURA FERROVIARIA	
BALLAST	0.961 mq
SUPER COMPATTATO	0.702 mq

SEZIONE N. 32  
QT. PROGETTO: 147.102  
DIST. PROG.: 11.495.064  
DIST. PREC.: 20.071  
DIST. SUCC.: 19.929

SCALA 1:200

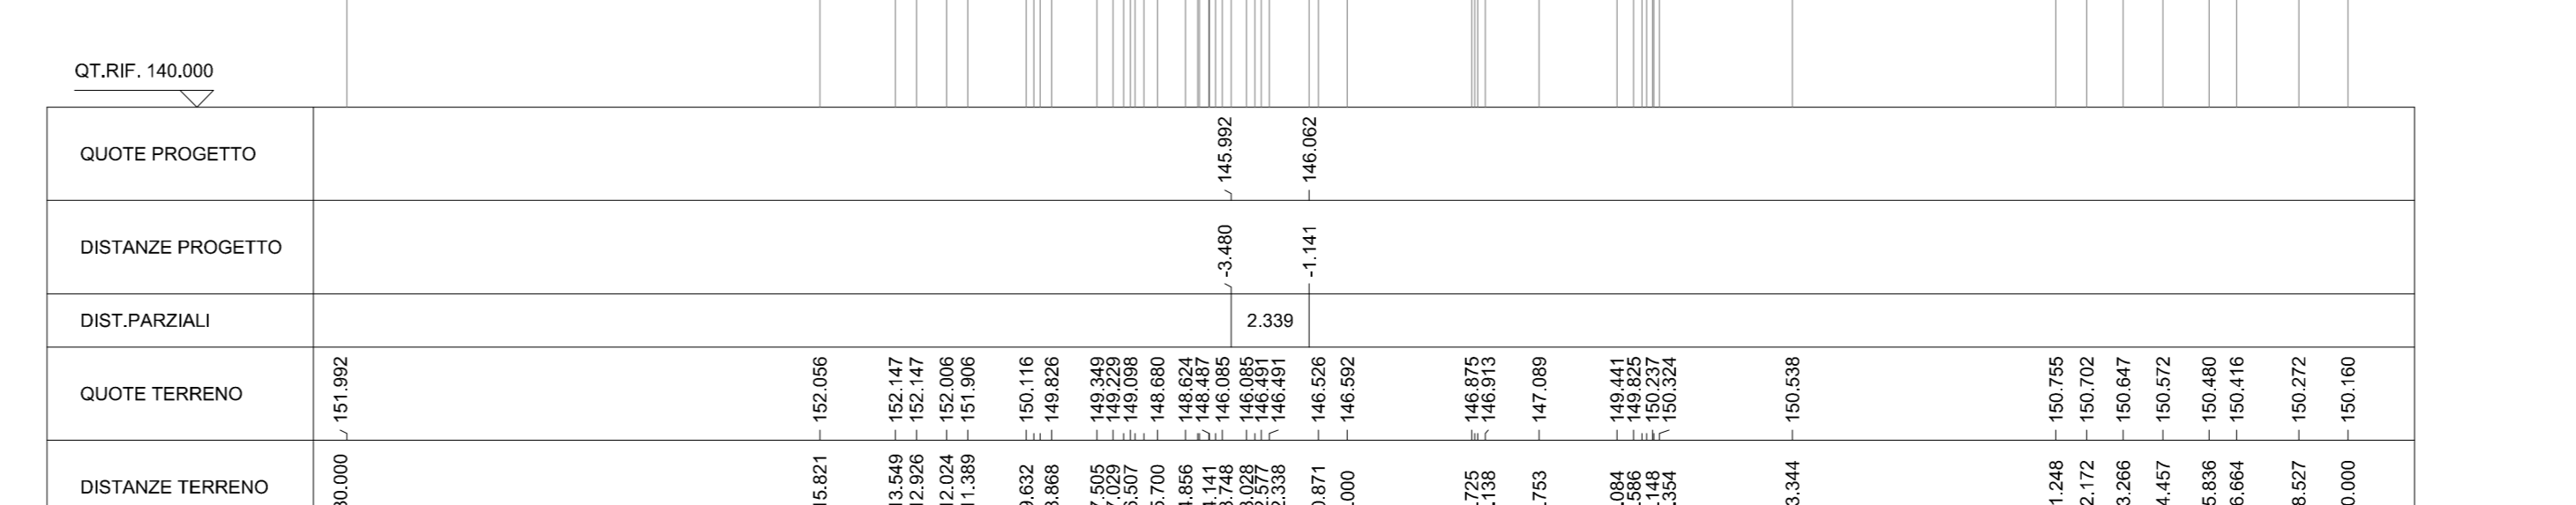

QT. RIF. 140.000

QUOTE PROGETTO	
DISTANZE PROGETTO	
DIST. PARZIALI	
QUOTE TERRENO	
DISTANZE TERRENO	

COMMITTENTE: **RFI** RETE FERROVIARIA ITALIANA GRUPPO FERROVIE DELLO STATO ITALIANO

PROGETTAZIONE: **ITALFER** INFRASTRUTTURE FERROVIARIE

**DIRETTRICE FERROVIARIA MESSINA - CATANIA - PALERMO**  
**NUOVO COLLEGAMENTO PALERMO - CATANIA**

**U.O. INFRASTRUTTURE SUD**  
**PROGETTO DEFINITIVO**  
**TRATTA DITTAINO - CATENANUOVA**

**IF - INFRASTRUTTURA FERROVIARIA**  
Variante provvisoria linea storica  
Sezioni trasversali variante linea storica al km 193+425 - Tav.4

SCALA: 1:200

COMMESSA LOTTO FASE ENTE TIPO DOC. OPERA/DISCIPLINA Progr. REV.  
RS3E 52 D 78 W9 IF0301 004 A

Rev.	Descrizione	Redatto	Data	Verificato	Data	Approvato	Data	Autorezzato Data
A	Esposizioni esecutive	L.Ferraro	02/04/2016	M.Bozzano	02/04/2016	[Signature]	02/04/2016	D. Tiboni 02/04/2016

File: K3SE52078WRF0301004A.dwg n. Ebb.: 427