SCAVI E BONIFICHE	
STERRO	2.122 mq

SOVRASTRUTTURA FERROVIARIA	
BALLAST	0.747 mq
SUPER COMPATTATO	0.584 mq

SEZIONE N. : 33
QT. PROGETTO : 147.272
DIST.PROG. : 1+614.993
DIST.PREC. : 19.929
DIST.SUCC. : 40.007

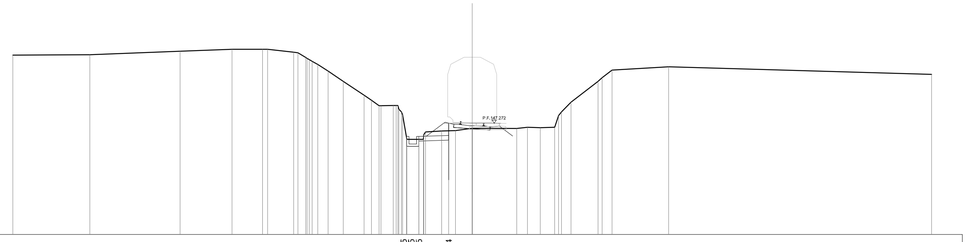

SCALA 1:200

QT.RIF. 140.000

| | | |