


○ Variante provvisoria linea storica
1:5000

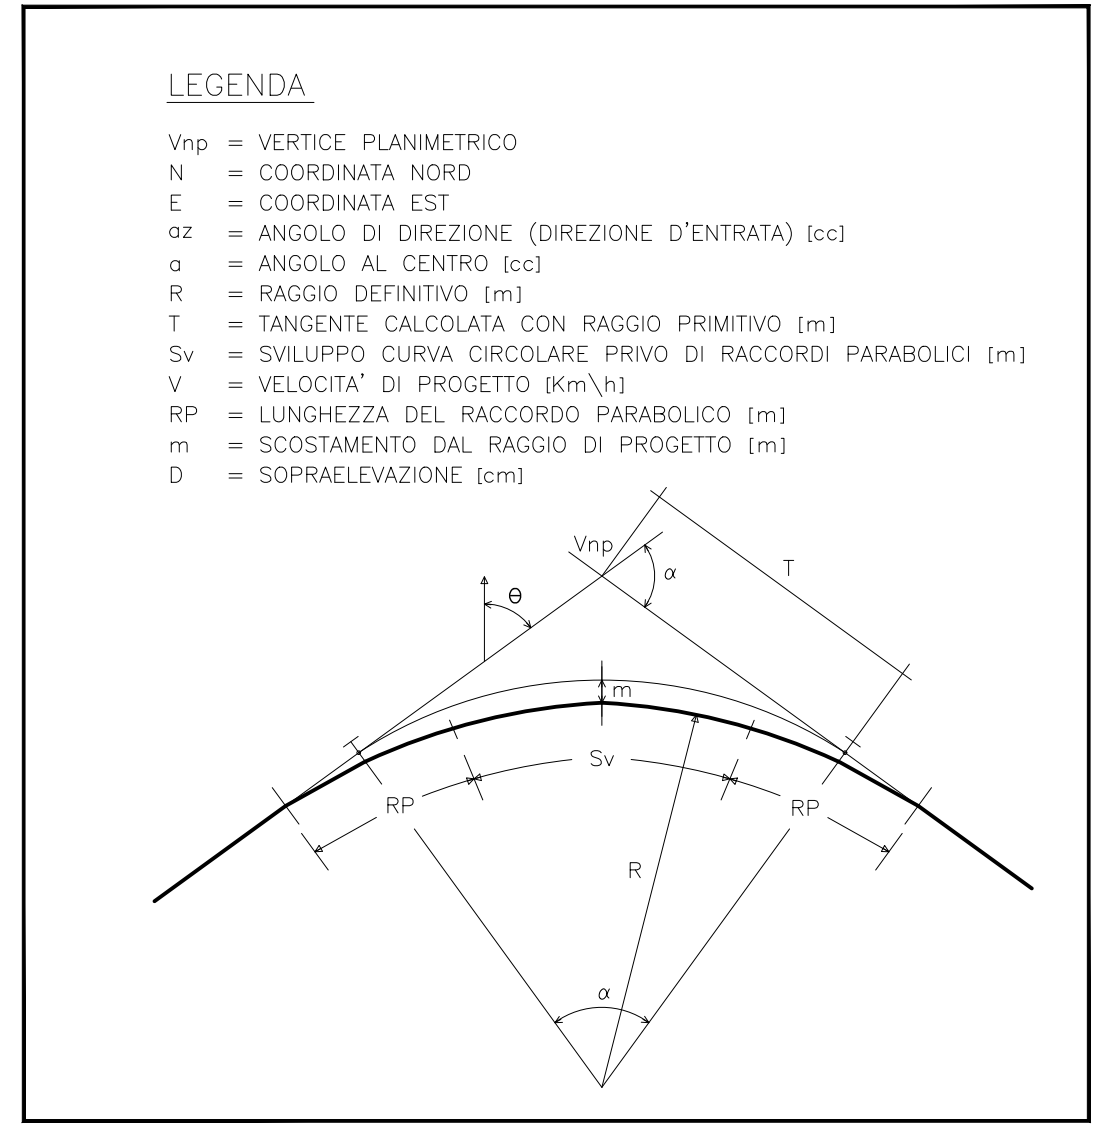

COMMITTENTE: **RFI**
RETE FERROVIARIA ITALIANA
 GRUPPO FERROVIE DELLO STATO ITALIANO

PROGETTAZIONE: **ITALFERR**
 GRUPPO FERROVIE DELLO STATO ITALIANO

DIRETTRICE FERROVIARIA MESSINA - CATANIA - PALERMO
NUOVO COLLEGAMENTO PALERMO - CATANIA

U.O. INFRASTRUTTURE SUD
PROGETTO DEFINITIVO
TRATTA DITTAINO - CATENANUOVA

IF - INFRASTRUTTURA FERROVIARIA
 Variante provvisoria linea storica
 Planimetria di Tracciamento variante linea storica al km 193+425

SCALA: 1:5000

COMMESSA LOTTO FASE ENTE TIPO DOC. OPERA/DISCIPLINA PROGR. REV.

RS3E S0 D 78 P5 IF0308 001 A

Rev.	Descrizione	Redatto	Data	Verificato	Data	Approvato	Data	Autorizzato Data
A	Progetto definitivo	C. Di Sarò	06/2019	[Signature]	06/2019	[Signature]	06/2019	D. Tiberti 06/2019

File: K3855078P9F0308001A.dwg n. Elab.: 429