LIVELLETTE	DIFF. DI QUOTA PENDENZA	i = -0.72 i = -0.72% L = 123.78	i = 11.15 i = 11.15% L = 214.66	i = 4.83 i = 4.83% L = 1766.97	i = -11.68 i = -11.68% L = 423.78	i = -0.78 i = -0.78% L = 1135.78
	R	3000.00	3000.00	7500.00	3150.00	
	T	12.66	19.23	226.13	31.66	
	Fr	0.03	0.06	1.47	0.40	
	Pk	0+139.05	0+362.83	0+429.58	0+807.66	
	Qt	219.25	220.55	224.68	213.15	

PROFILO LONGITUDINALE
NV05 - ASSE 1

PROFILO LONGITUDINALE - scala 1:1000/100

LIVELLETTE	DIFF. DI QUOTA PENDENZA	i = 0.76 i = 0.76% L = 47.28	i = 6.27 i = 6.27% L = 9.968	i = 0.58 i = 0.58% L = 2.508
	R	500.00	100.00	
	T	14.66	3.74	
	Fr	0.21	0.01	
	Pk	0+018.53	0+081.12	
	Qt	215.71	221.58	

LEGENDA

ASSE DI TRACCIAMENTO

SCALA QUOTE 1:100
SCALA DISTANZE 1:1000

Q.RIF. 200.00

NUMERO SEZIONI	1	2	3	4	5	6	7	8	9	10	11	12	13	14	15	16	17	18	19	20	21	22	23	24	25	26	27	28	29	30	31	32	33	34	35	36	37	38	39	40
DISTANZE PARZIALI		25.00	25.00	25.00	25.00	25.00	25.00	25.00	25.00	25.00	25.00	25.00	25.00	25.00	25.00	25.00	25.00	25.00	25.00	25.00	25.00	25.00	25.00	25.00	25.00	25.00	25.00	25.00	25.00	25.00	25.00	25.00	25.00	25.00	25.00	25.00	25.00	25.00	25.00	25.66
DISTANZE PROGRESSIVE	0+000.00	0+025.00	0+050.00	0+075.00	0+100.00	0+125.00	0+150.00	0+175.00	0+200.00	0+225.00	0+250.00	0+275.00	0+300.00	0+325.00	0+350.00	0+375.00	0+400.00	0+425.00	0+450.00	0+475.00	0+500.00	0+525.00	0+550.00	0+575.00	0+600.00	0+625.00	0+650.00	0+675.00	0+700.00	0+725.00	0+750.00	0+775.00	0+800.00	0+825.00	0+850.00	0+875.00	0+900.00	0+925.00	0+950.00	0+975.00	0+975.66
QUOTE TERRENO	214.2	214.5	214.8	215.4	215.7	216.0	225.9	225.9
QUOTE PROGETTO	219.2	219.63	219.54	219.44	219.35	219.26	219.26	219.38	219.55	219.62	219.75	219.87	219.99	220.12	220.24	220.43	220.61	220.96	221.36	221.65	221.83	221.93	222.09	222.17	222.15	222.14	222.07	221.99	221.90	221.84	221.83	221.83	221.83	221.83	221.83	221.83	221.83	221.83	221.83	221.83
ETTOMETRICHE	0					1												2																							3
ANDAMENTO PLANIMETRICO	L= 180.53					Ar. 210.00 Sv. 106.37 Tg.r. -48.55 Sv. 7.13 r												Sv= 2122.77 sv=34.33 Ar. 410.00 r																										
Sopraelevazioni SX	—																																							
Sopraelevazioni DX	—																																							
	-2.50%					-2.50%					-2.50%				-7.00%					-7.00%					-2.50%				-2.50%					-2.50%					-2.50%		

SCALA QUOTE 1:100
SCALA DISTANZE 1:1000

Q.RIF. 210.00

NUMERO SEZIONI	1	2	3	4	5
DISTANZE PARZIALI		25.00	25.00	25.00	10.10
DISTANZE PROGRESSIVE	0+000.00	0+025.00	0+050.00	0+075.00	0+085.10
QUOTE TERRENO	214.83	214.83	214.84	214.87	214.84
QUOTE PROGETTO	214.83	214.83	214.84	214.87	214.88
ETTOMETRICHE	0				
ANDAMENTO PLANIMETRICO	L= 85.10				
Sopraelevazioni SX	—				
Sopraelevazioni DX	-2.50%				-2.50%

PLANIMETRIA DI PROGETTO - scala 1:1000

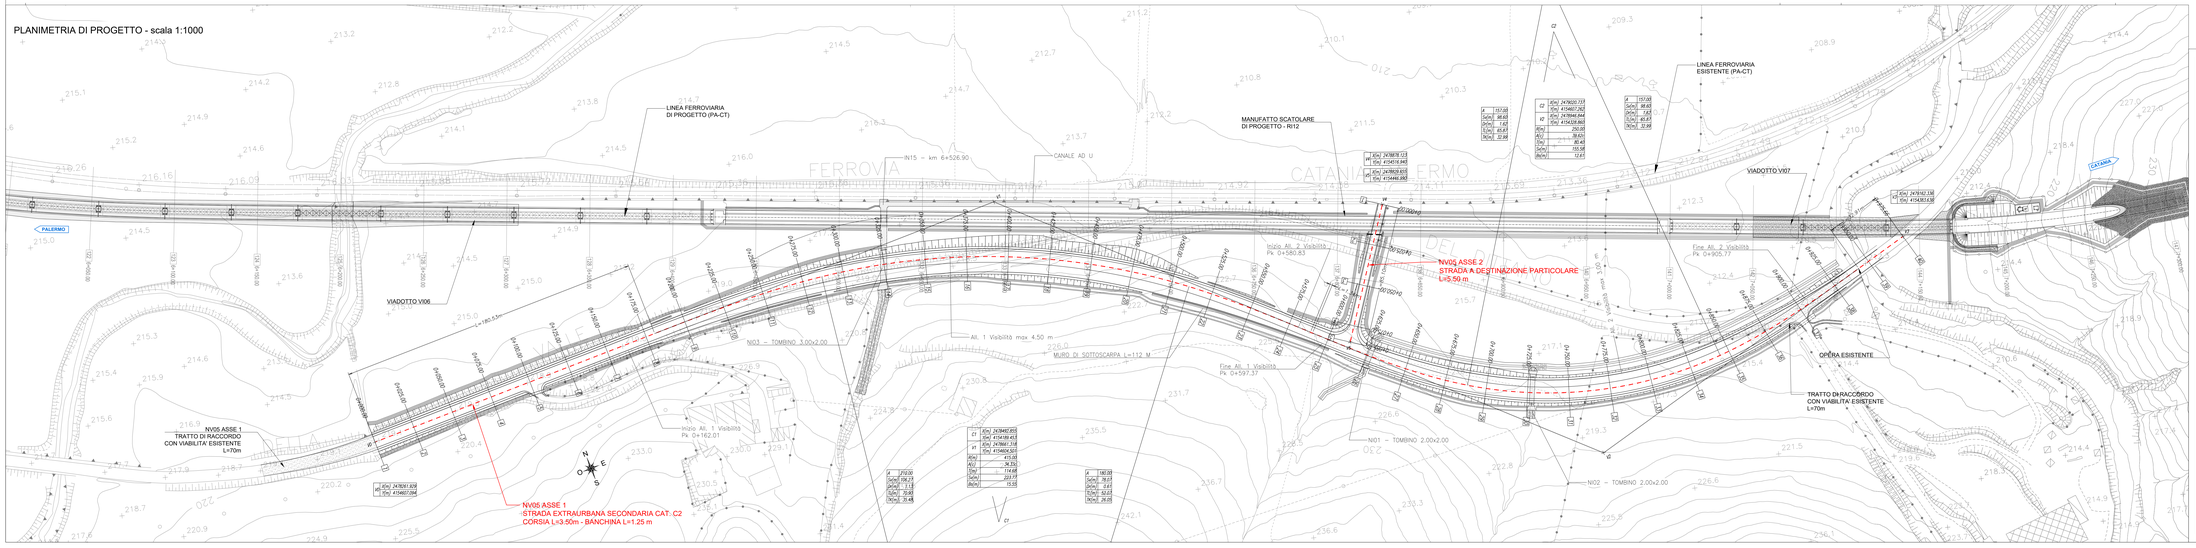

COMMITTENTE:

RFI RETE FERROVIARIA ITALIANA
GRUPPO FERROVIE DELLO STATO ITALIANE

PROGETTAZIONE:

ITALFERR
GRUPPO FERROVIE DELLO STATO ITALIANE

DIRETTRICE FERROVIARIA MESSINA - CATANIA - PALERMO

NUOVO COLLEGAMENTO PALERMO - CATANIA

U.O. INFRASTRUTTURE CENTRO

PROGETTO DEFINITIVO

TRATTA DITTAINO - CATENANUOVA

VIABILITA'

NV05 - VARIANTE S.S.192 (ASSE 1) - ADEGUAMENTO ESISTENTE (ASSE 2) - DEVIAZIONE PROVVISORIA - Km 6+800 (prog.ANAS da 25+780 A 26+750)

Variante S.S. 192 - Planimetria e profilo di progetto

SCALA: 1:1000

COMMESSA	LOTTO	FASE	ENTE	TIPO DOC.	OPERA/DISCIPLINA	PROGR.	REV.
RS3E	50	D	29	LZ	NV0500	007	A

Rev.	Descrizione	Redatto	Data	Verificato	Data	Approvato	Data	Autorizzato Data
A	Emissione esecutiva	F. Massimo	Dicembre 2019	F. Cavarretta	Dicembre 2019	F. Cavarretta	Dicembre 2019	Dicembre 2019

File: RS3E50D29LZNV0500007A.dwg

n. Elab.: 471