SCAVI E BONIFICHE	
STERRO	1.60 mq
SCOTICO	8.36 m
BONIFICA	8.36 m
FOSSO	1.14 mq

RILEVATI	
RILEVATO	2.48 mq
TERRENO VEGETALE	3.52 m

SOVRASTRUTTURA STRADALE	
STRATO DI USURA	6.50 m
STRATO DI FONDAZIONE	1.30 mq
SUPER COMPATTATO	2.31 mq

MANUFATTI	
CANALETTA	0.17 mq

SEZIONE N. : 1
Q. PROGETTO : 214.30
DIST.PROG. : 0+000.00

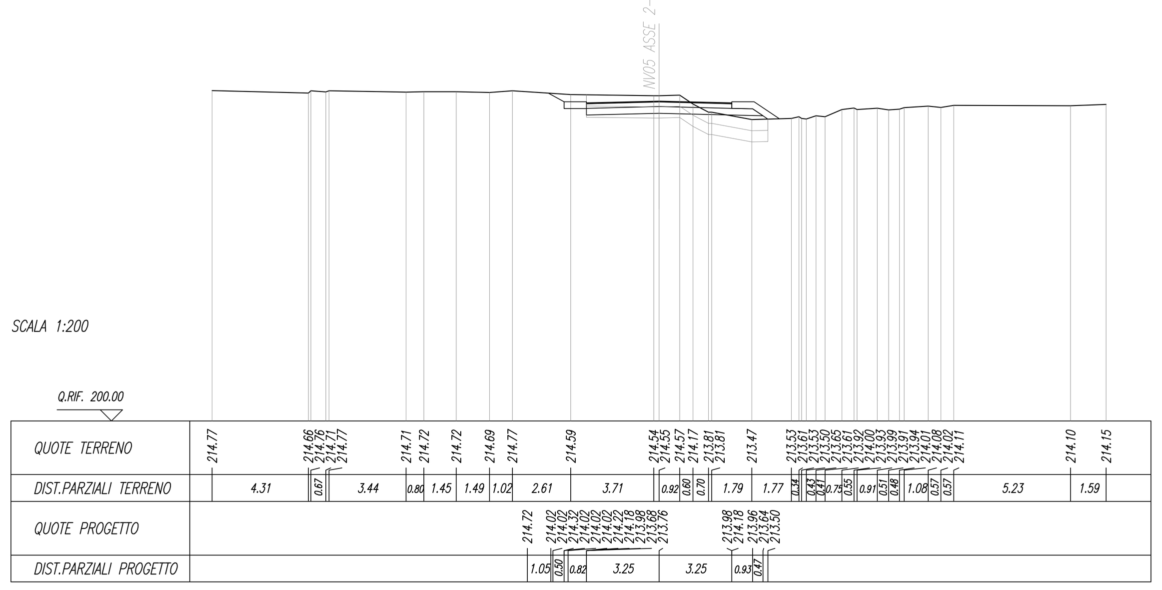

SOVRASTRUTTURA STRADALE	
STRATO DI USURA	6.50 m
STRATO DI FONDAZIONE	1.30 mq
SUPER COMPATTATO	2.66 mq

SEZIONE N. : 5
Q. PROGETTO : 221.68
DIST.PROG. : 0+085.10

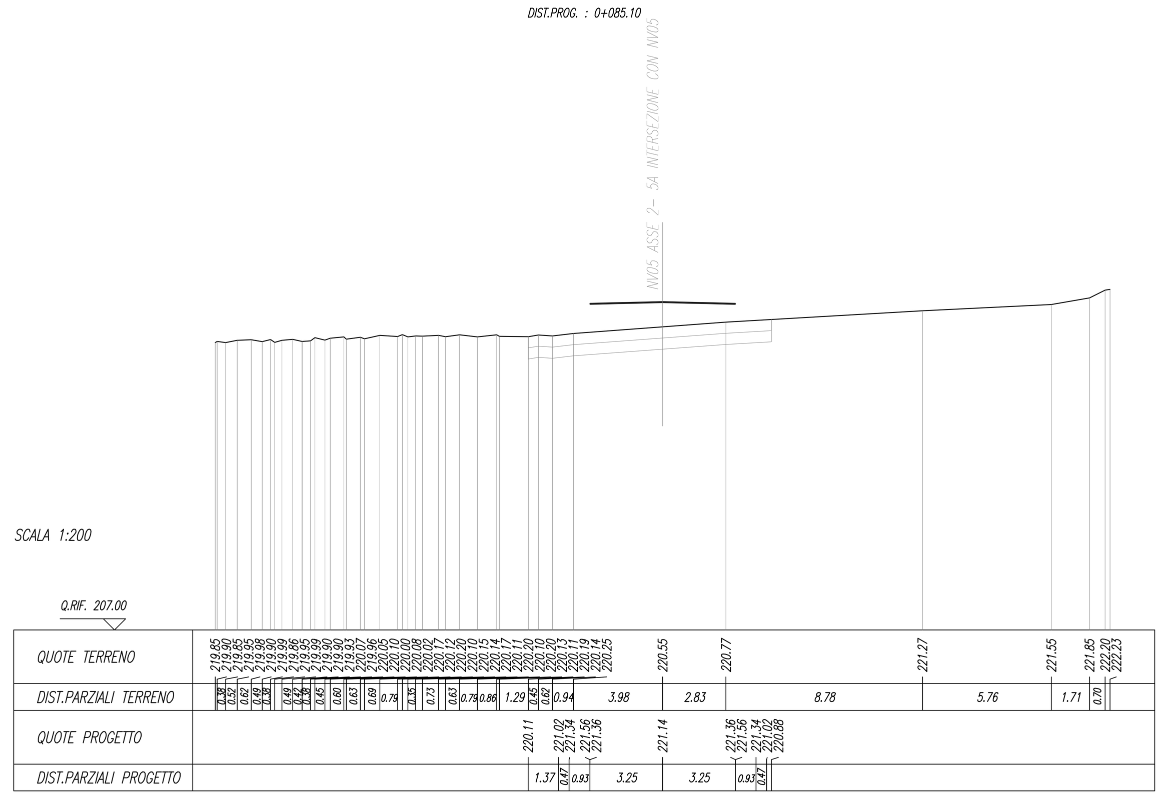

SCAVI E BONIFICHE	
STERRO	6.00 mq
FOSSO	1.08 mq
SCOTICO IN TRINCEA	12.48 m

RILEVATI	
RILEVATO	0.36 mq
TERRENO VEGETALE	3.14 m

SOVRASTRUTTURA STRADALE	
STRATO DI USURA	6.50 m
STRATO DI FONDAZIONE	1.30 mq
SUPER COMPATTATO	1.96 mq

MANUFATTI	
CANALETTA	0.34 mq

SEZIONE N. : 2
Q. PROGETTO : 215.96
DIST.PROG. : 0+025.00

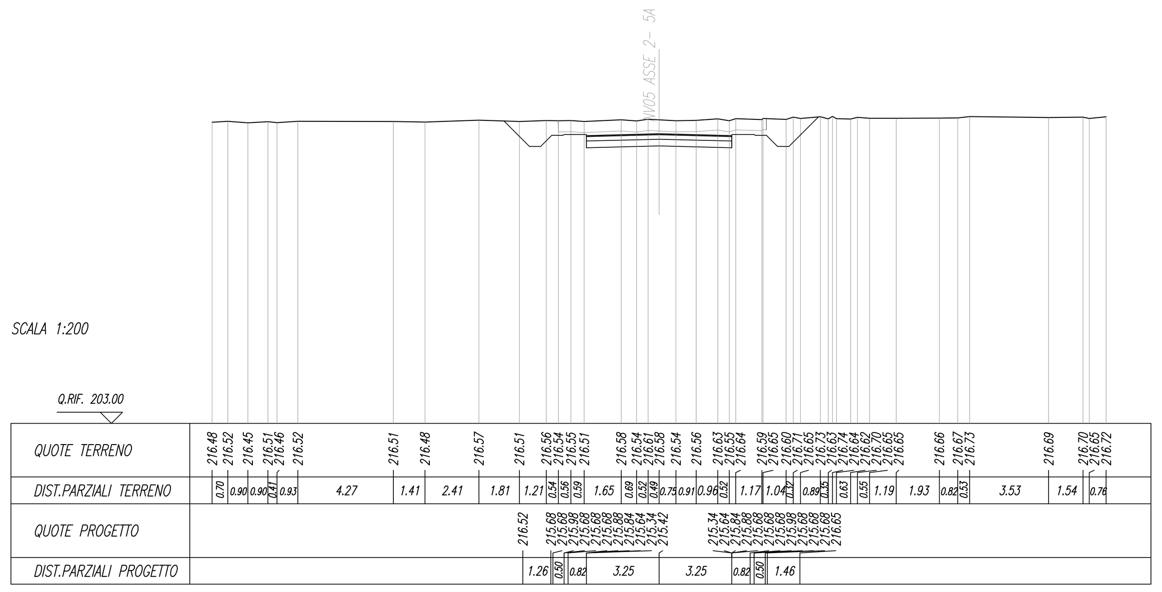

SCAVI E BONIFICHE	
SCOTICO	11.19 m
BONIFICA	11.19 m
FOSSO	1.11 mq

RILEVATI	
RILEVATO	0.51 mq
TERRENO VEGETALE	2.24 m

SOVRASTRUTTURA STRADALE	
STRATO DI USURA	6.50 m
STRATO DI FONDAZIONE	1.30 mq
SUPER COMPATTATO	2.66 mq

SEZIONE N. : 3
Q. PROGETTO : 218.46
DIST.PROG. : 0+050.00

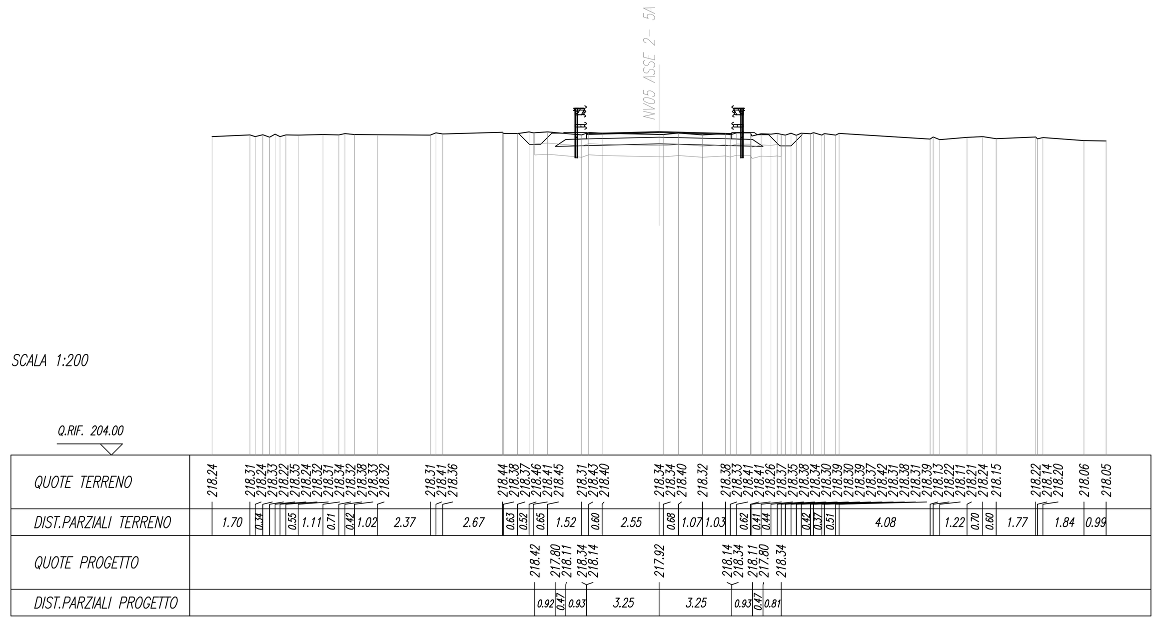

SCAVI E BONIFICHE	
SCOTICO	10.97 m
BONIFICA	10.97 m
FOSSO	1.06 mq

RILEVATI	
RILEVATO	12.19 mq
TERRENO VEGETALE	6.15 m

SOVRASTRUTTURA STRADALE	
STRATO DI USURA	6.50 m
STRATO DI FONDAZIONE	1.30 mq
SUPER COMPATTATO	2.66 mq

SEZIONE N. : 4
Q. PROGETTO : 220.95
DIST.PROG. : 0+075.00

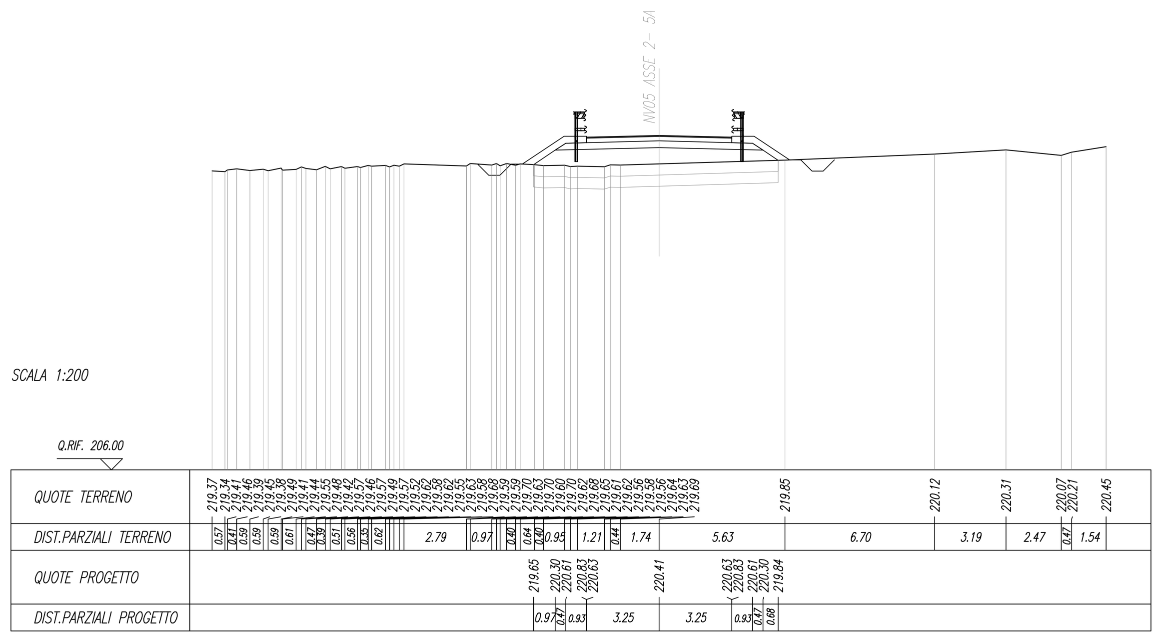

COMMITTENTE:

RFI RETE FERROVIARIA ITALIANA
GRUPPO FERROVIE DELLO STATO ITALIANE

PROGETTAZIONE:

ITALFERR
GRUPPO FERROVIE DELLO STATO ITALIANE

DIRETTRICE FERROVIARIA MESSINA - CATANIA - PALERMO

NUOVO COLLEGAMENTO PALERMO - CATANIA

U.O. INFRASTRUTTURE CENTRO

PROGETTO DEFINITIVO

TRATTA DITTAINO - CATENANUOVA

VIABILITA'

NV05 - VARIANTE S.S.192 (ASSE 1) - ADEGUAMENTO ESISTENTE (ASSE 2) - DEVIAZIONE PROVVISORIA - Km 6+800 (prog.ANAS da 25+780 A 26+750)

Collegamento strada poderale -Sezioni trasversali

SCALA: 1:200

COMMESSA	LOTTO	FASE	ENTE	TIPO DOC.	OPERA/DISCIPLINA	PROGR.	REV.
RS3E	50	D	29	W9	NV0500	008	B

Rev.	Descrizione	Redatto	Data	Verificato	Data	Approvato	Data	Autorizzato Data
A	Emissione esecutiva	L. Mazzoni	Dicembre 2019	F. Ciccarello	Dicembre 2019	F.Sparacino	Dicembre 2019	F.Arduini Marzo 2020
B	Emissione esecutiva	F. D'Angeli	Marzo 2020	F. Ciccarello	Marzo 2020	F.Sparacino	Marzo 2020	ITALFERR S.p.A. Direzione Tecnica Infrastrutture Centro Dott. Ing. Fabrizio Arduini Ordine degli Ingegneri della Provincia di Roma

File: RS3E50D29W9NV0500008B.dwg

n. Elab.: 479