



SCALE	1:200
PROGETTO	2015
REVISIONI	
REVISIONE	
REVISIONE	
REVISIONE	
REVISIONE	
REVISIONE	
REVISIONE	

SEZIONE N. 1
Q. PROGETTO : 212,50
SOTTOS. - MESSINA

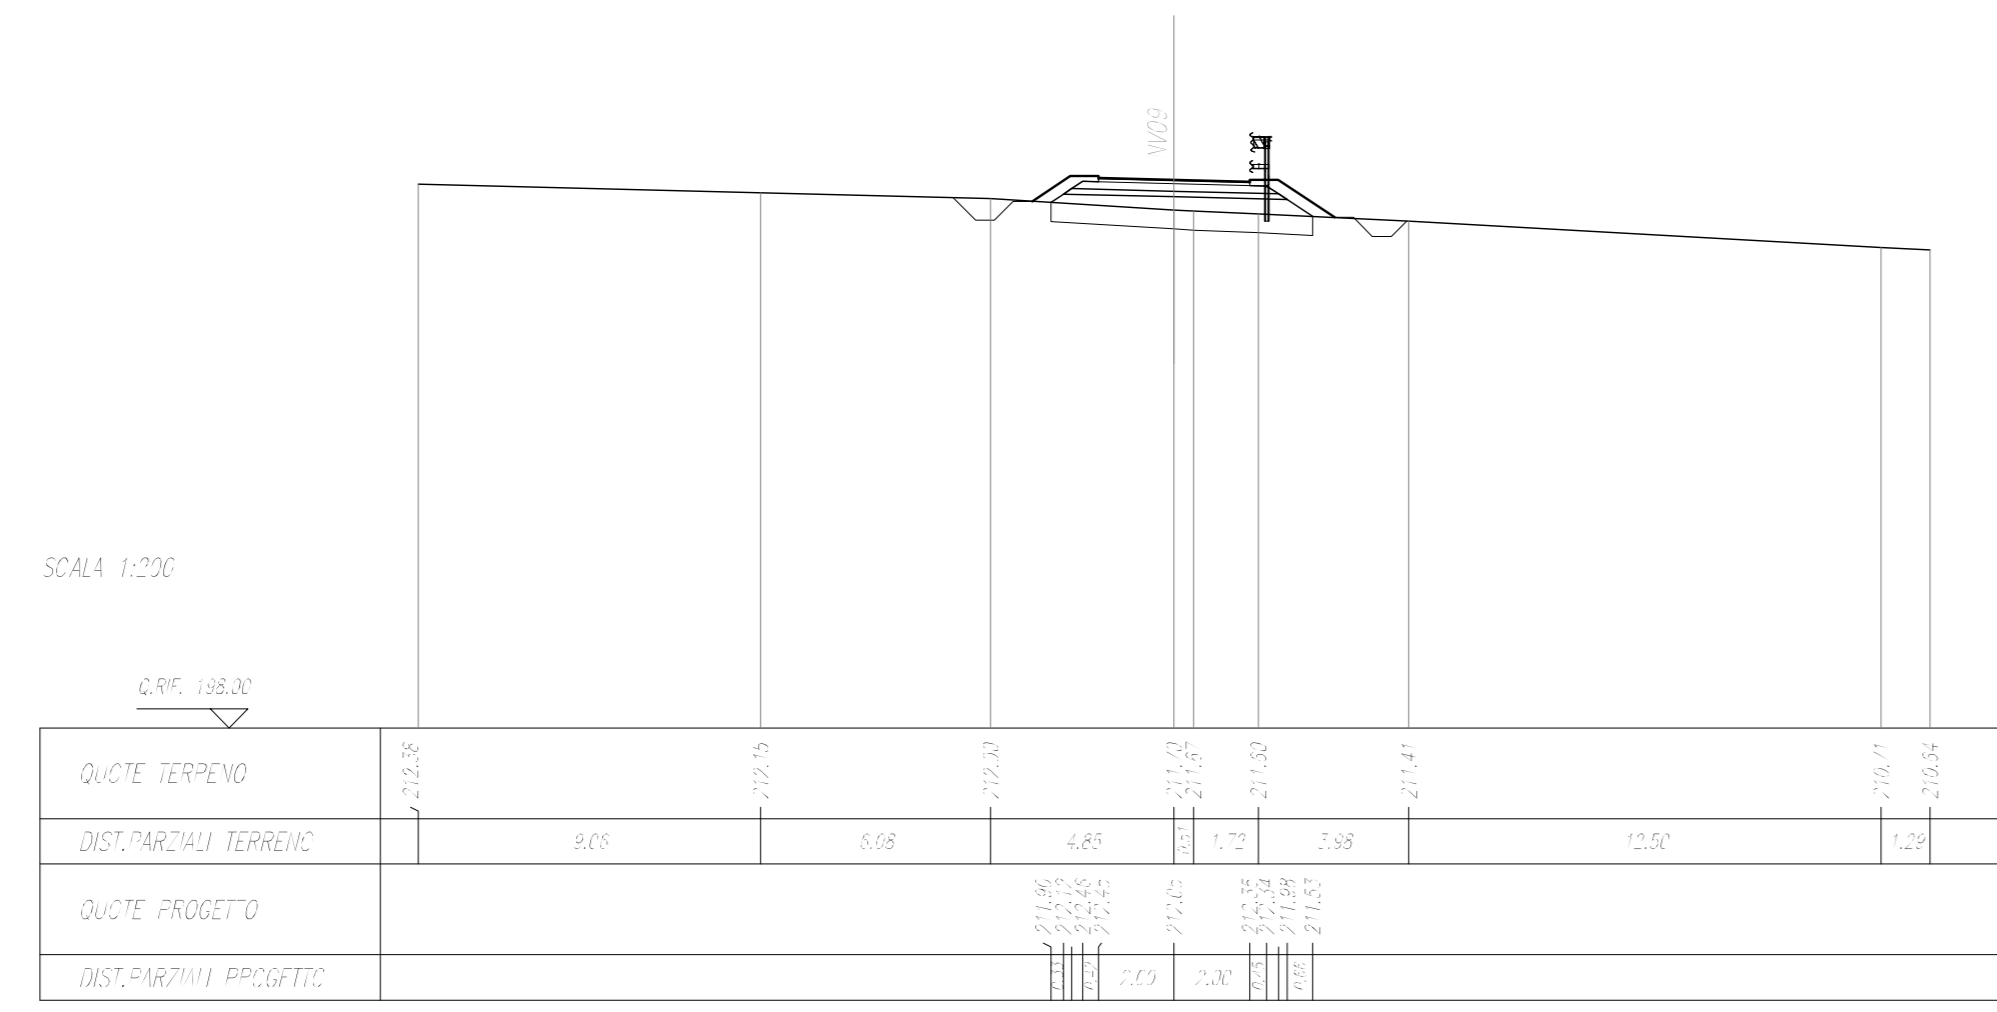


SCALE	1:200
PROGETTO	2015
REVISIONI	
REVISIONE	
REVISIONE	
REVISIONE	
REVISIONE	
REVISIONE	

SEZIONE N. 2
Q. PROGETTO : 212,50
SOTTOS. - MESSINA

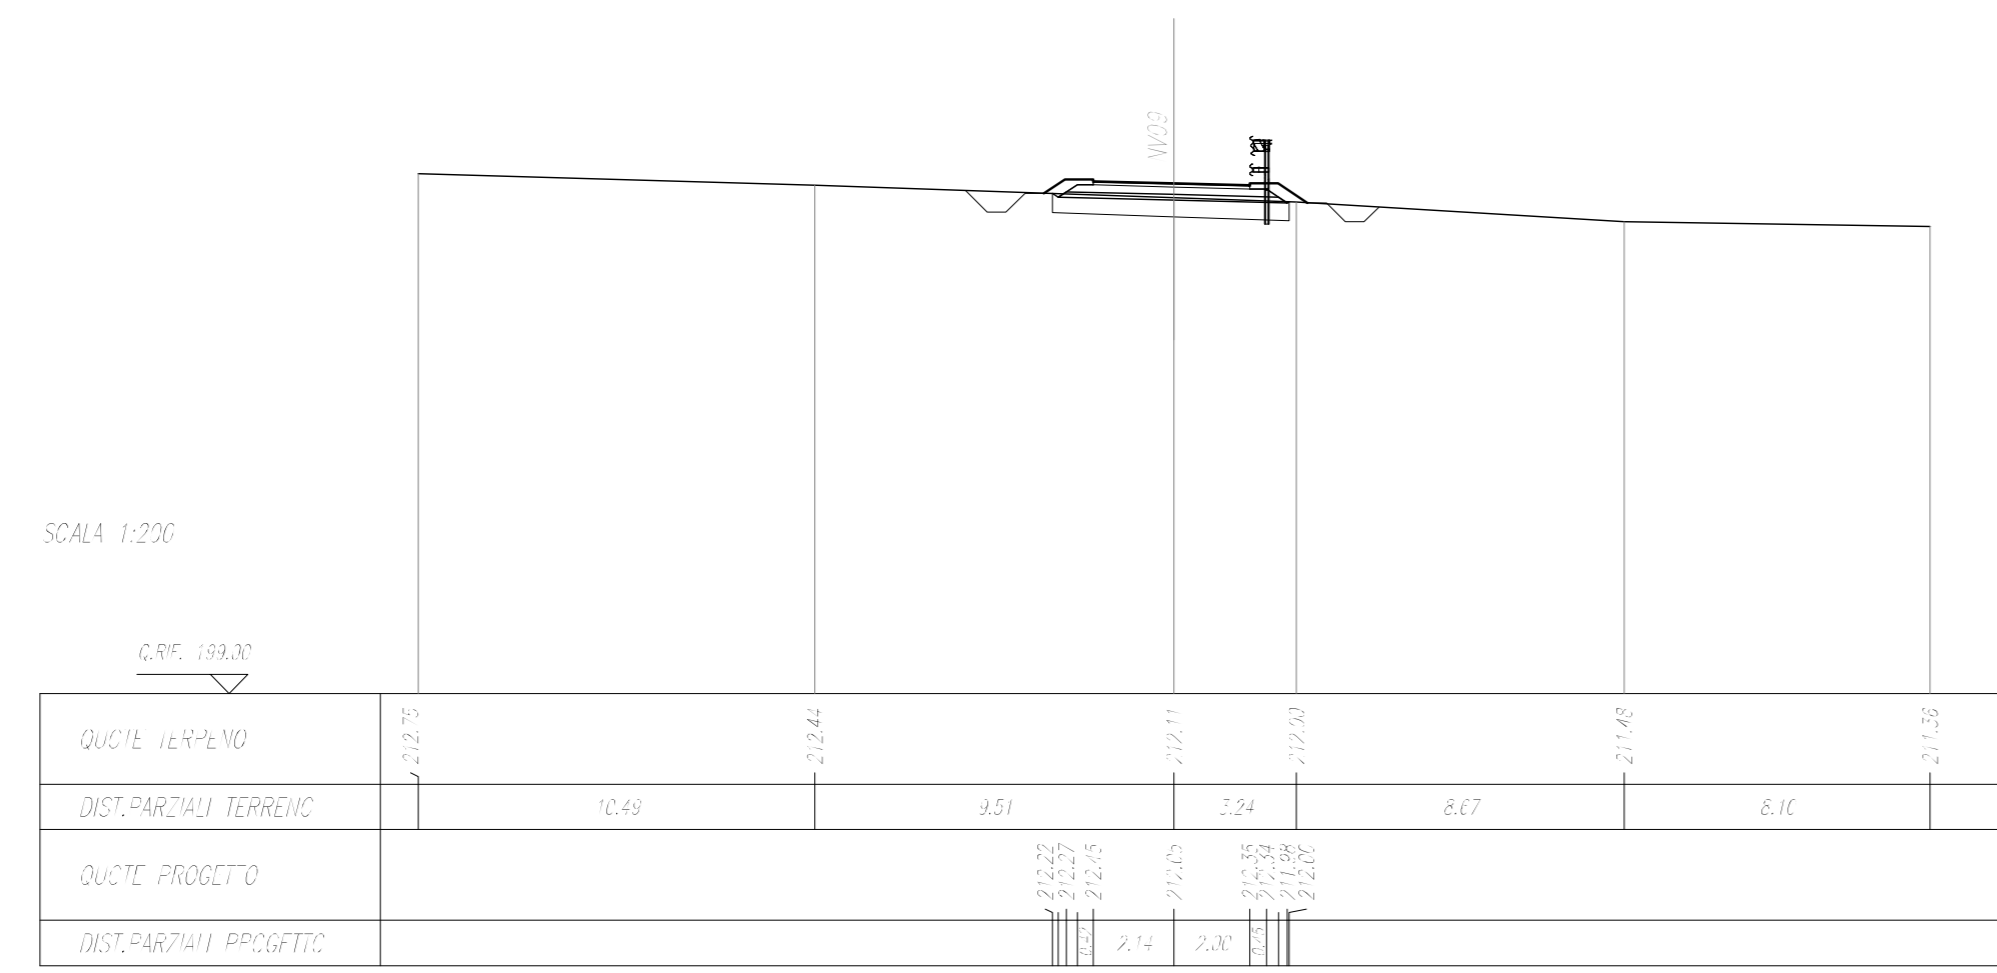


SCALE	1:200
PROGETTO	2015
REVISIONI	
REVISIONE	
REVISIONE	
REVISIONE	
REVISIONE	
REVISIONE	

SEZIONE N. 3
Q. PROGETTO : 212,61
SOTTOS. - MESSINA

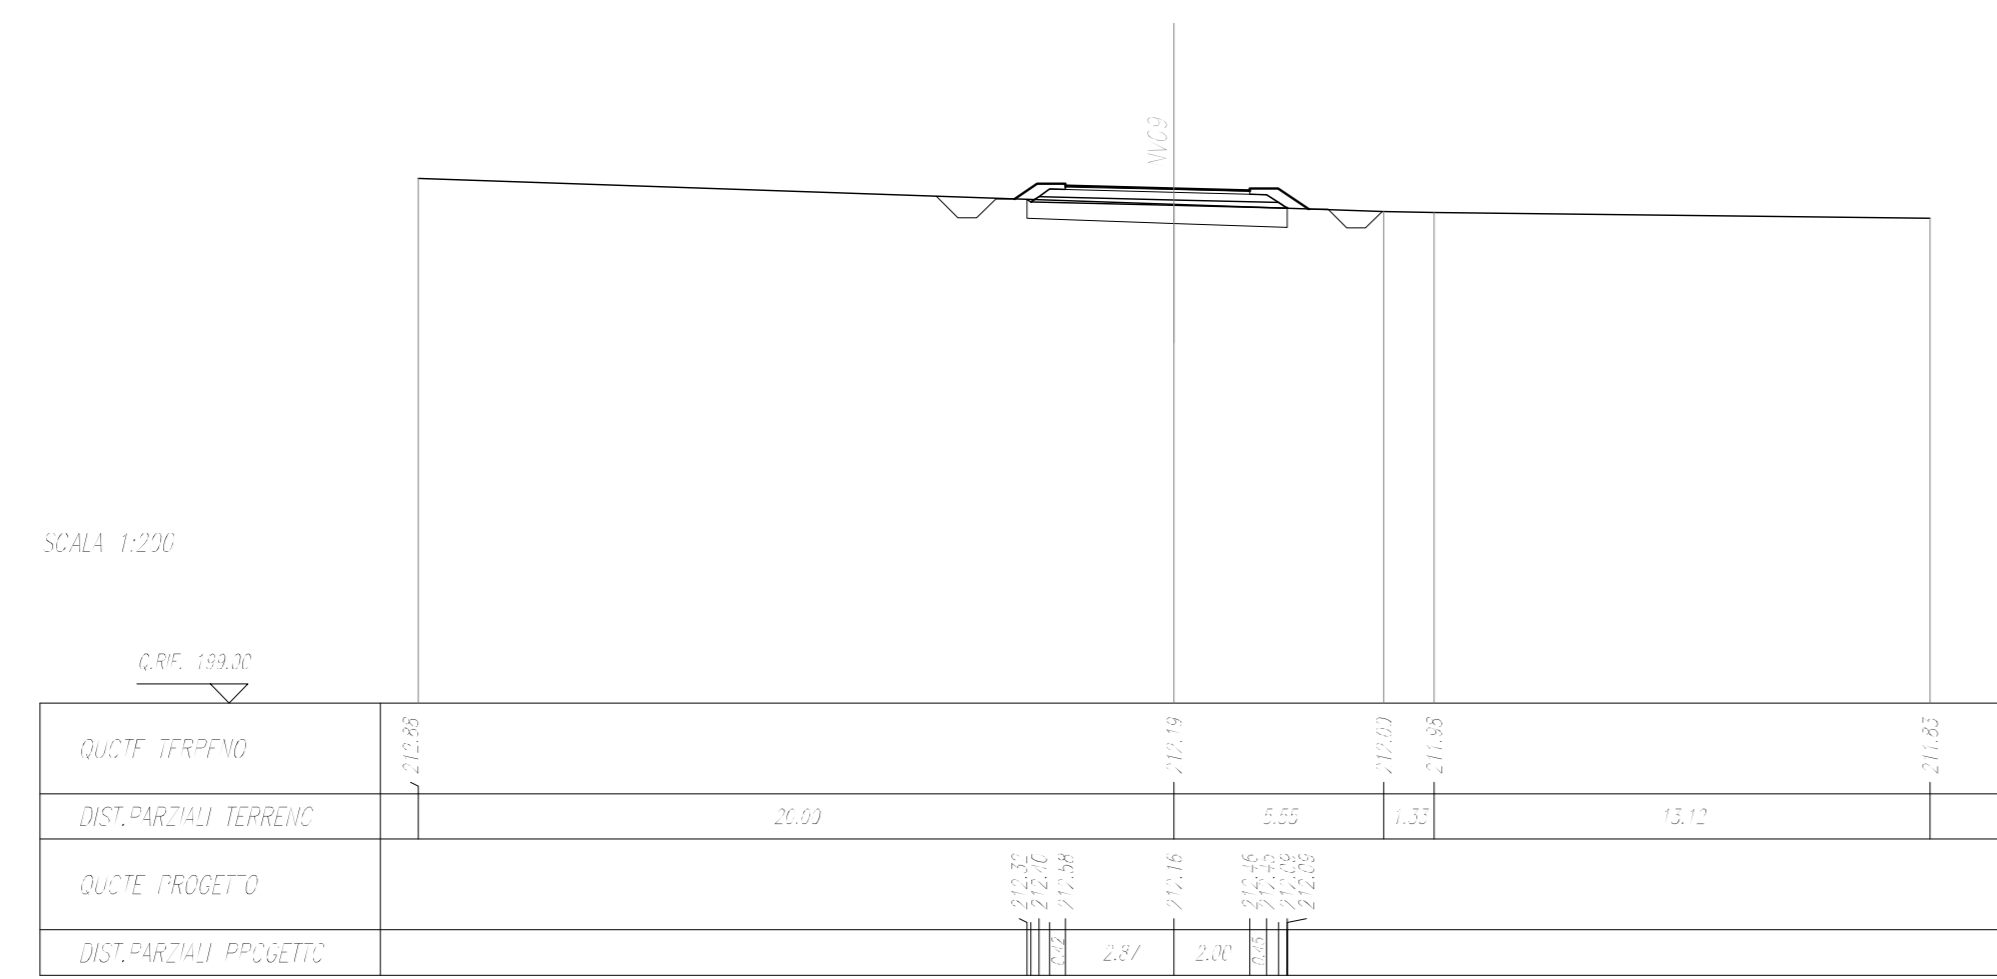


SCALE	1:200
PROGETTO	2015
REVISIONI	
REVISIONE	
REVISIONE	
REVISIONE	
REVISIONE	
REVISIONE	

SEZIONE N. 4
Q. PROGETTO : 212,10
SOTTOS. - MESSINA

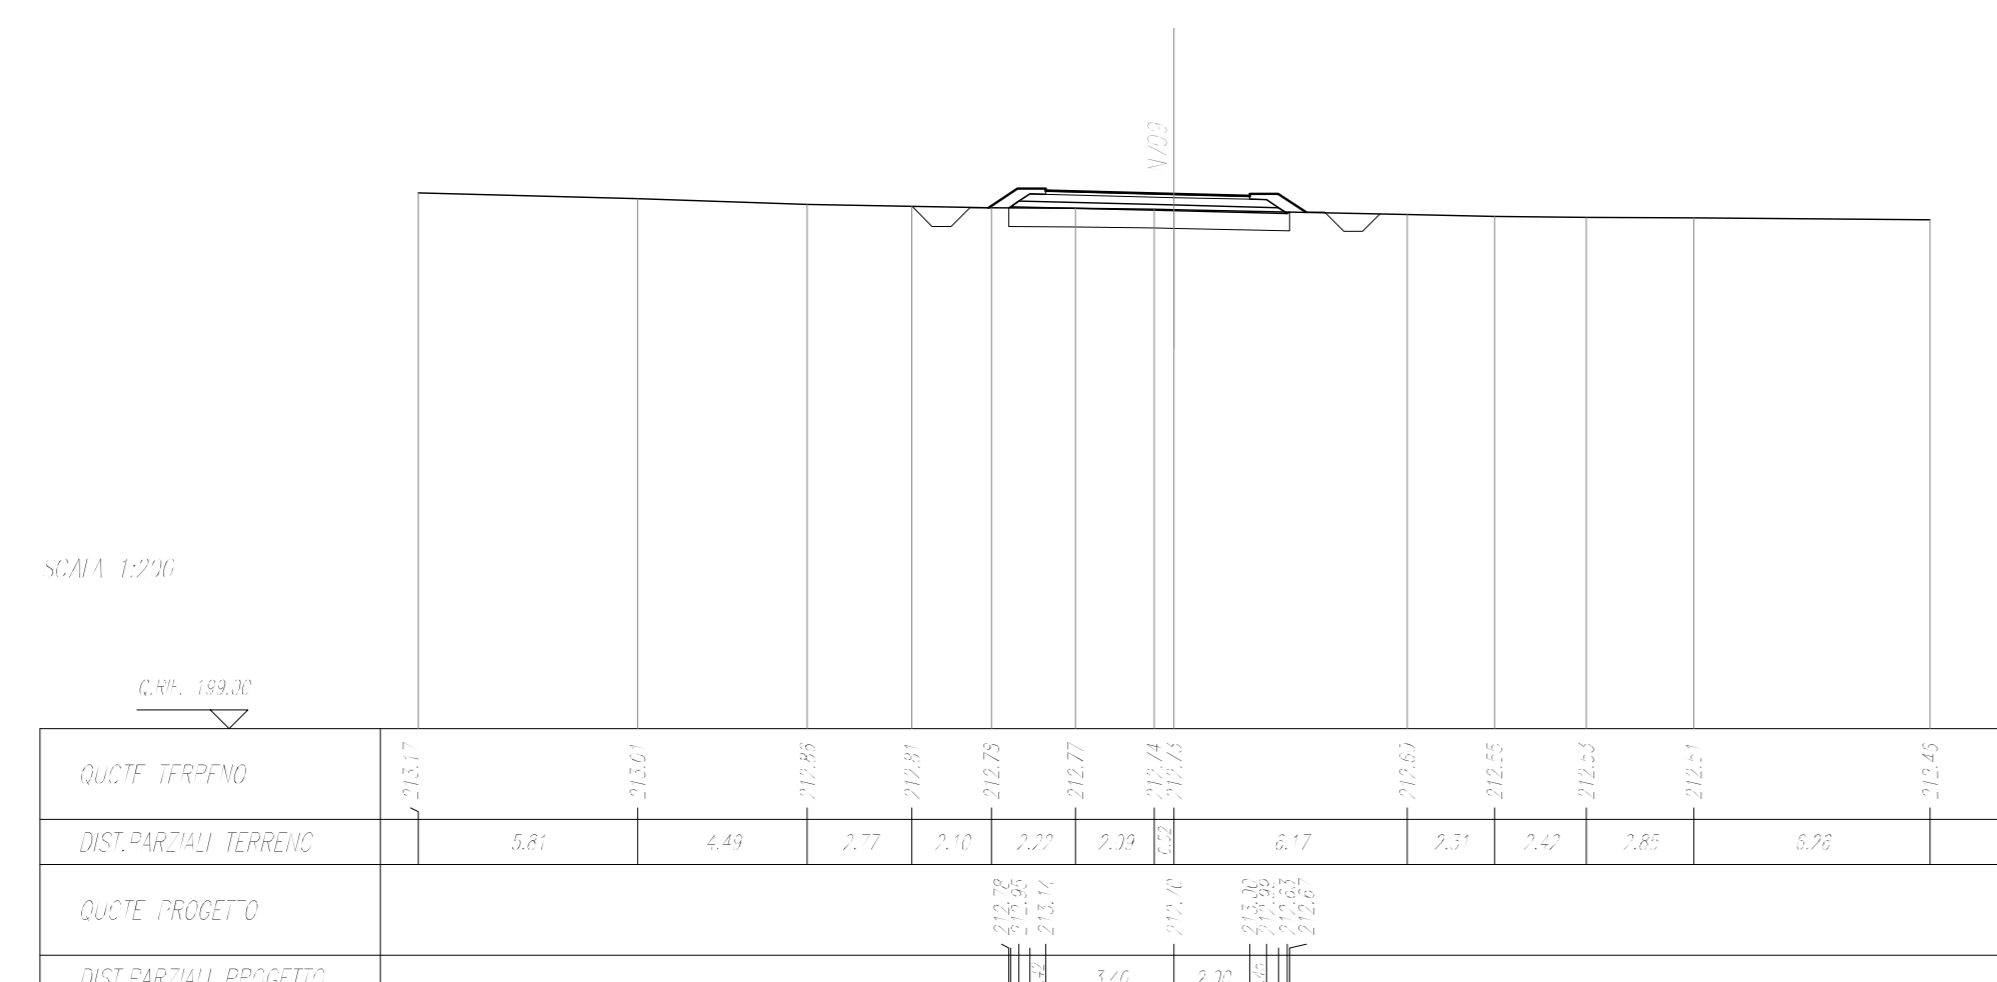


SCALE	1:200
PROGETTO	2015
REVISIONI	
REVISIONE	
REVISIONE	
REVISIONE	
REVISIONE	
REVISIONE	

SEZIONE N. 5
Q. PROGETTO : 214,02
SOTTOS. - MESSINA

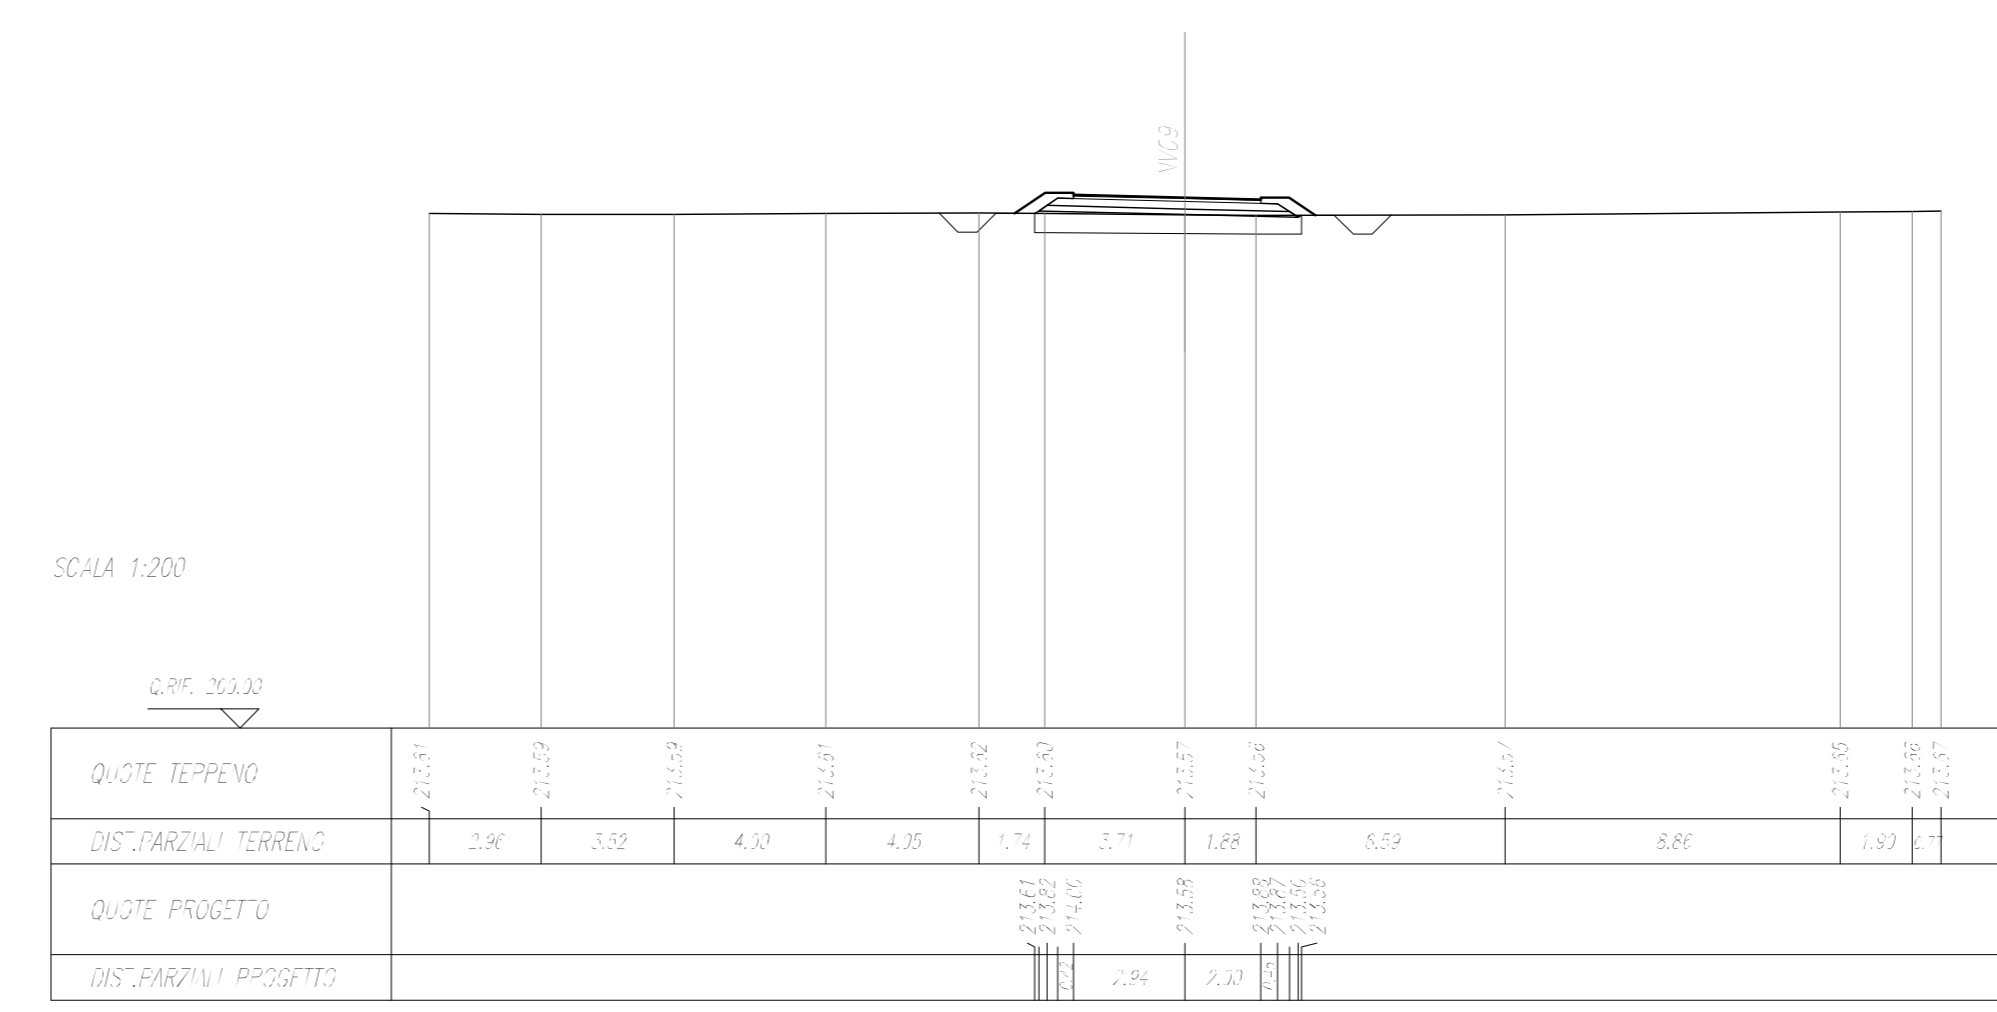


SCALE	1:200
PROGETTO	2015
REVISIONI	
REVISIONE	
REVISIONE	
REVISIONE	
REVISIONE	
REVISIONE	

SEZIONE N. 6
Q. PROGETTO : 214,92
SOTTOS. - MESSINA

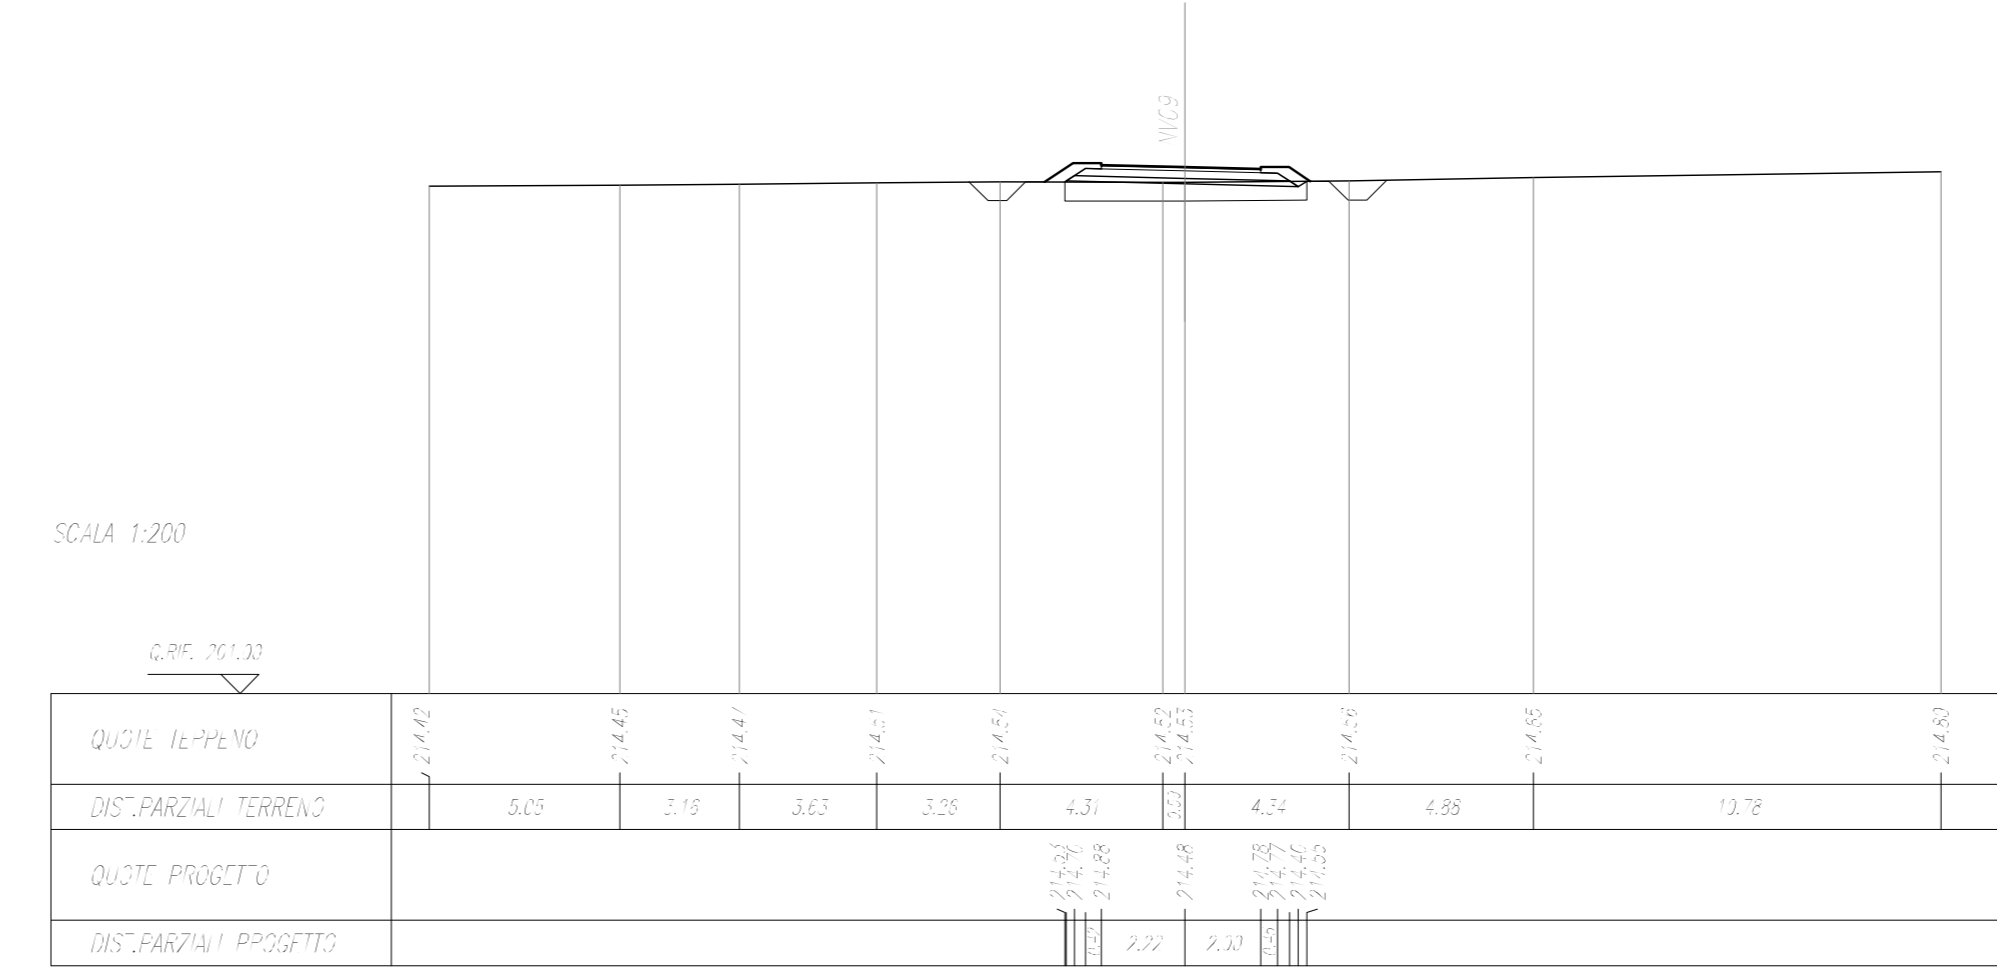


SCALE	1:200
PROGETTO	2015
REVISIONI	
REVISIONE	
REVISIONE	
REVISIONE	
REVISIONE	
REVISIONE	

SEZIONE N. 7
Q. PROGETTO : 215,64
SOTTOS. - MESSINA

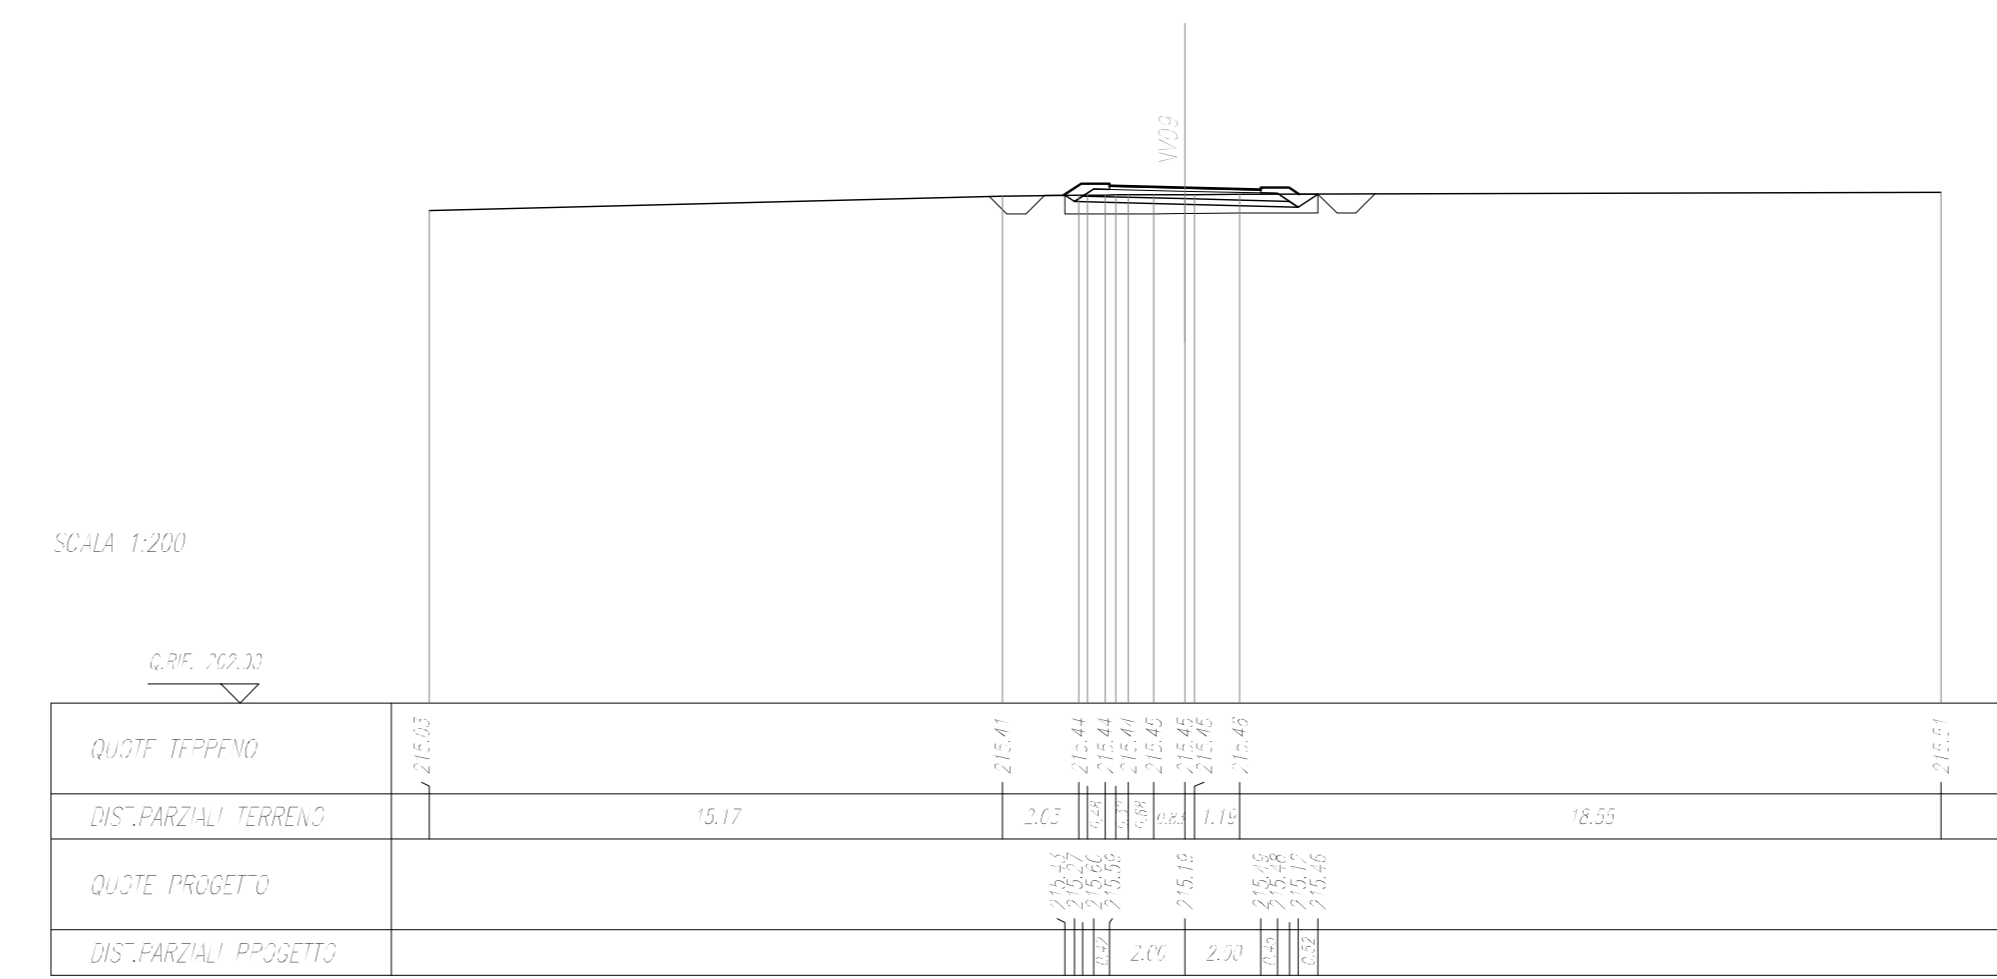

SCALE	1:200
PROGETTO	2015
REVISIONI	
REVISIONE	
REVISIONE	
REVISIONE	
REVISIONE	
REVISIONE	

SEZIONE N. 8
Q. PROGETTO : 216,02
SOTTOS. - MESSINA

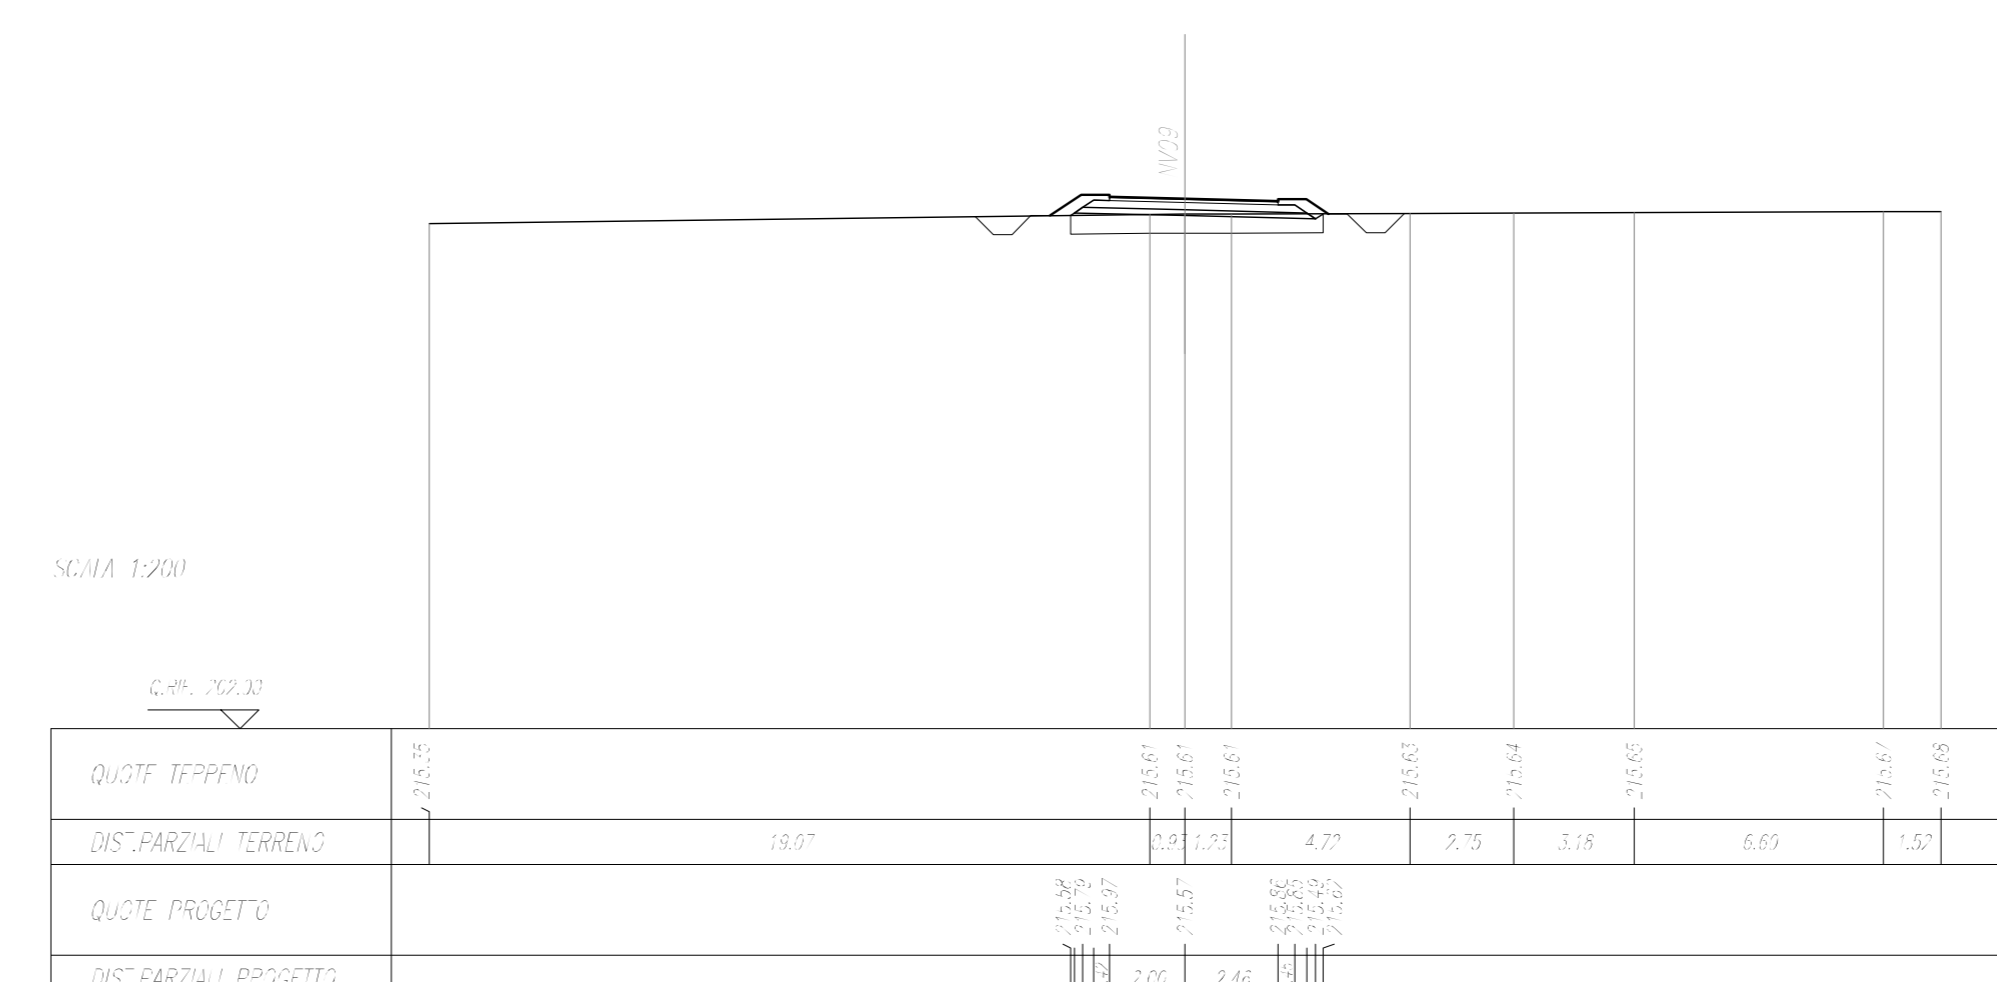

COMMITTENTE: **RFI** RETE FERROVIARIA ITALIANA GRUPPO FERROVIE DELLO STATO ITALIANE

PROGETTAZIONE: **ITALFER** GRUPPO FERROVIE DELLO STATO ITALIANE

DIRETTRICE FERROVIARIA MESSINA - CATANIA - PALERMO
NUOVO COLLEGAMENTO PALERMO - CATANIA

U.O. INFRASTRUTTURE SUD
PROGETTO DEFINITIVO
TRATTA DITTAINO - CATENANUOVA
INFRASTRUTTURA FERROVIARIA

VIABILITA'
NV09 - Viabilità accesso a fabbricato tecnologico PM Palomba - collegamento con ss192

Sezioni Trasversali - Tav.1/2 - NV09

SCALA: **1:200**

COMMESSA LOTTO FASE ENTE TIPO DOC. OPERA/DISCIPLINA PROGR. REV.
RS3E 50 D 78 W9 NV0900 001 A

Rev.	Descrizione	Redatto	Data	Verificato	Data	Approvato	Data	Autorizzato	Data
A	Emissione esecutiva	E. Abbacchio	06/2019	C. Di Stasio L. Fava	06/2019	F. Sgammato	06/2019	D. Turchi	06/2019

File: RS3E50D78W9NV090001A.dwg n. Etab.: 488