



QUOTA QUOTAZIONE	0,00
QUOTA FISSA	0,00
QUOTA QUOTAZIONE	0,00
QUOTA QUOTAZIONE	0,00
QUOTA QUOTAZIONE	0,00
QUOTA QUOTAZIONE	0,00
QUOTA QUOTAZIONE	0,00
QUOTA QUOTAZIONE	0,00

SEZIONE N. 1
Q. PROGETTO : 182,19
RIF. PRO. : 5-4000

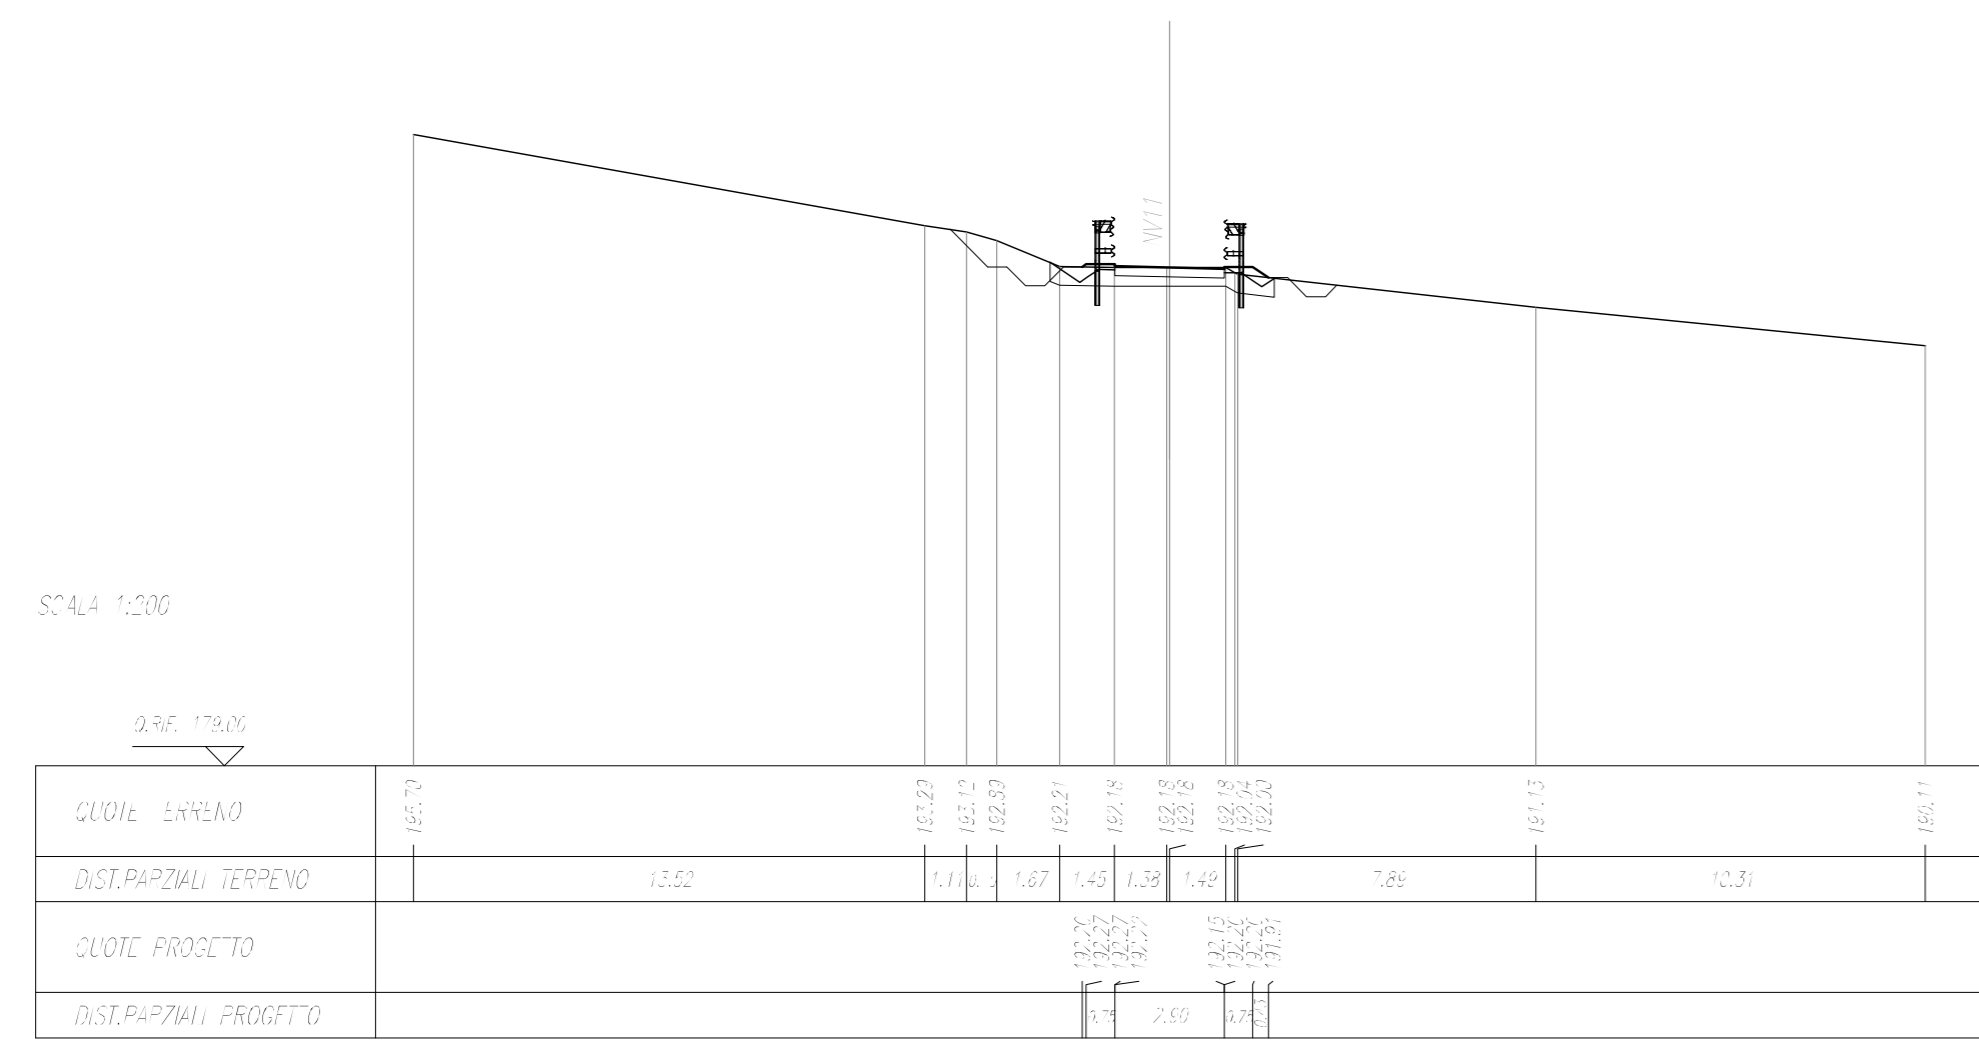


QUOTA QUOTAZIONE	0,00
QUOTA FISSA	0,00
QUOTA QUOTAZIONE	0,00
QUOTA QUOTAZIONE	0,00
QUOTA QUOTAZIONE	0,00
QUOTA QUOTAZIONE	0,00
QUOTA QUOTAZIONE	0,00
QUOTA QUOTAZIONE	0,00

SEZIONE N. 5
Q. PROGETTO : 182,39
RIF. PRO. : 5-4000

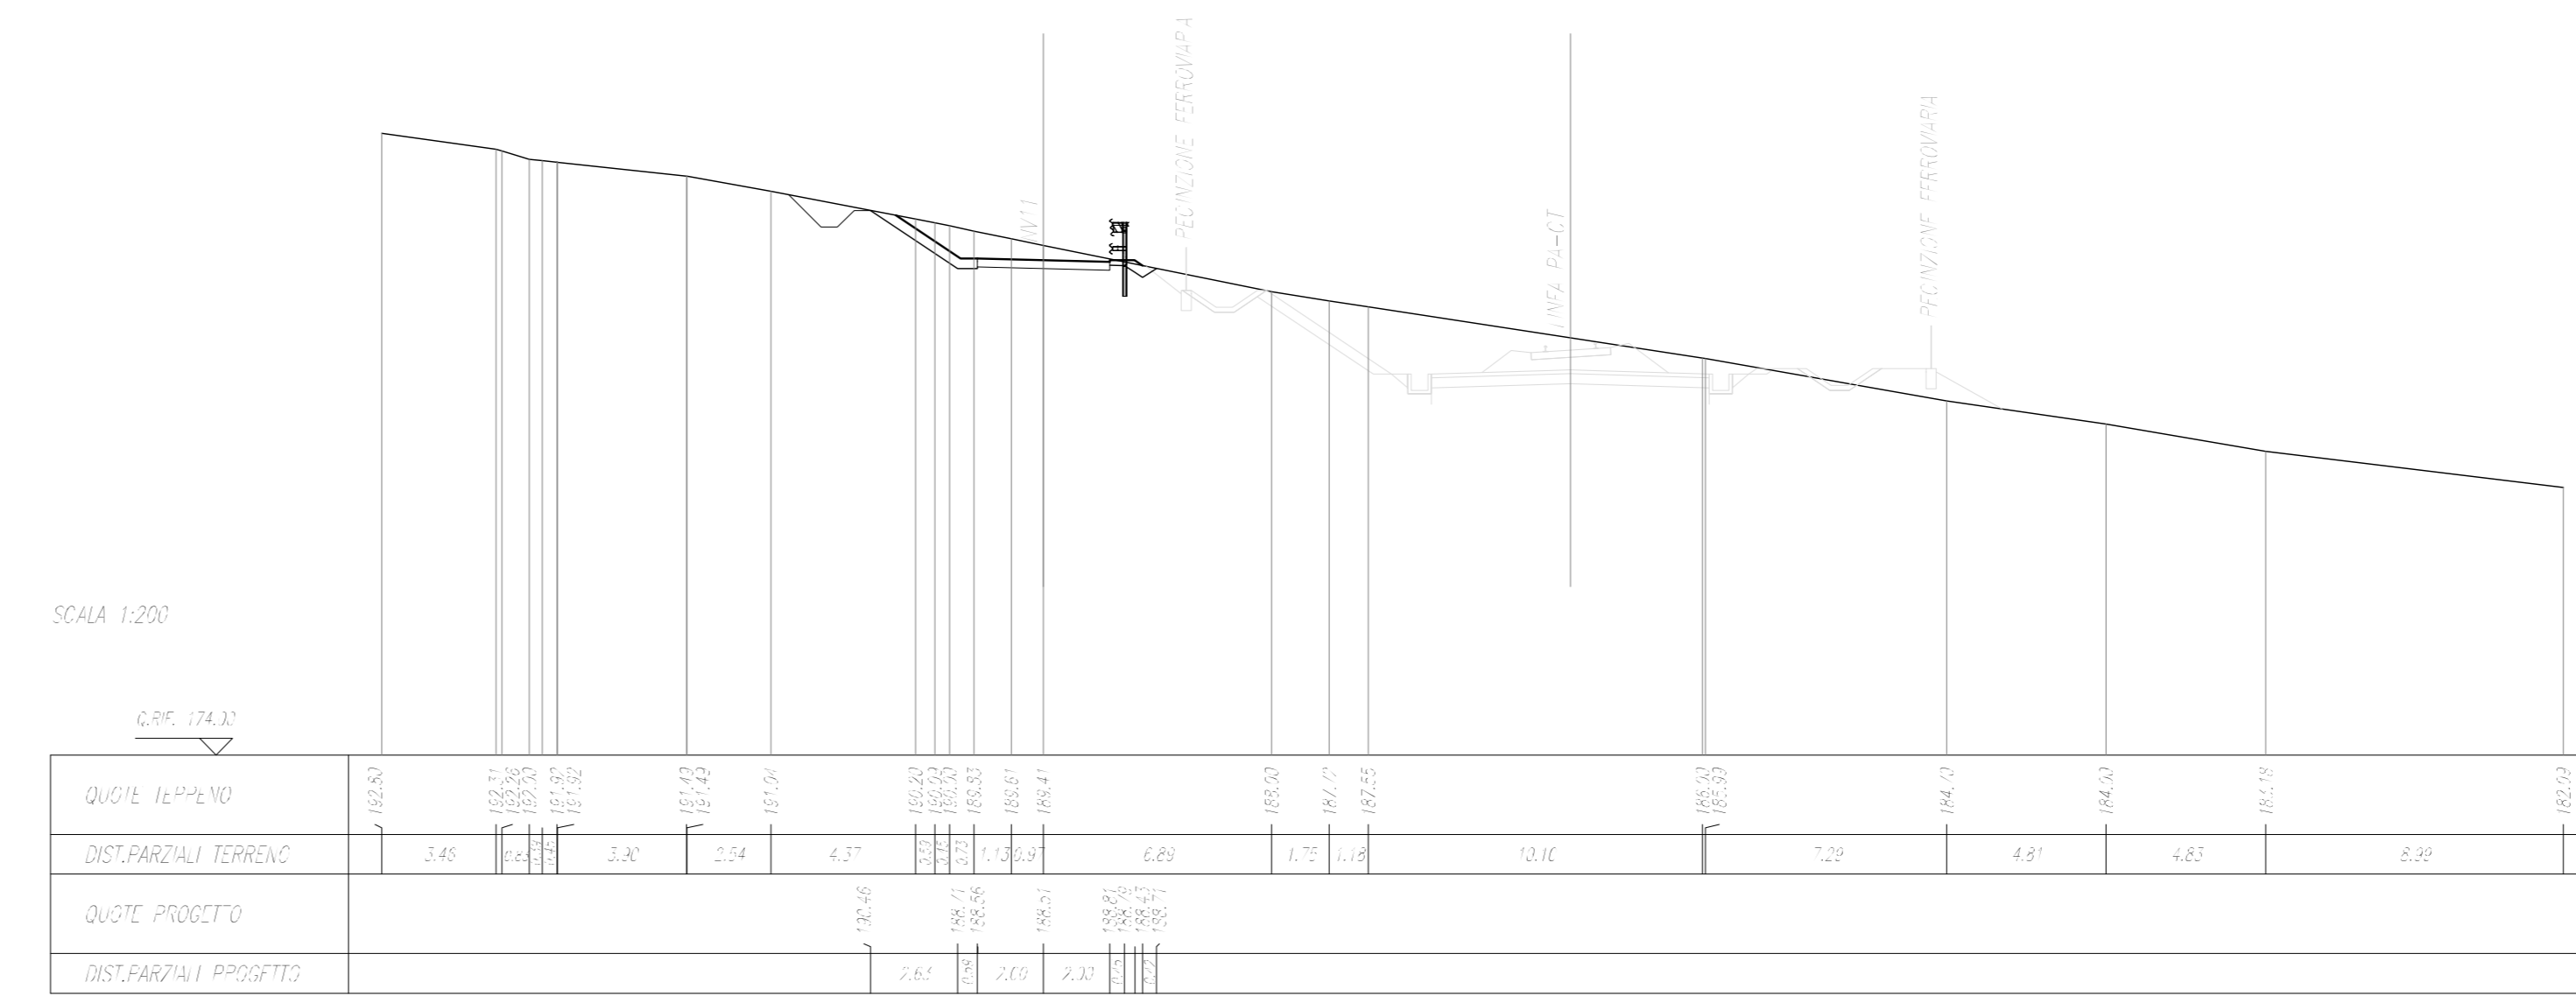


QUOTA QUOTAZIONE	0,00
QUOTA FISSA	0,00
QUOTA QUOTAZIONE	0,00
QUOTA QUOTAZIONE	0,00
QUOTA QUOTAZIONE	0,00
QUOTA QUOTAZIONE	0,00
QUOTA QUOTAZIONE	0,00
QUOTA QUOTAZIONE	0,00

SEZIONE N. 2
Q. PROGETTO : 181,43
RIF. PRO. : 5-4000

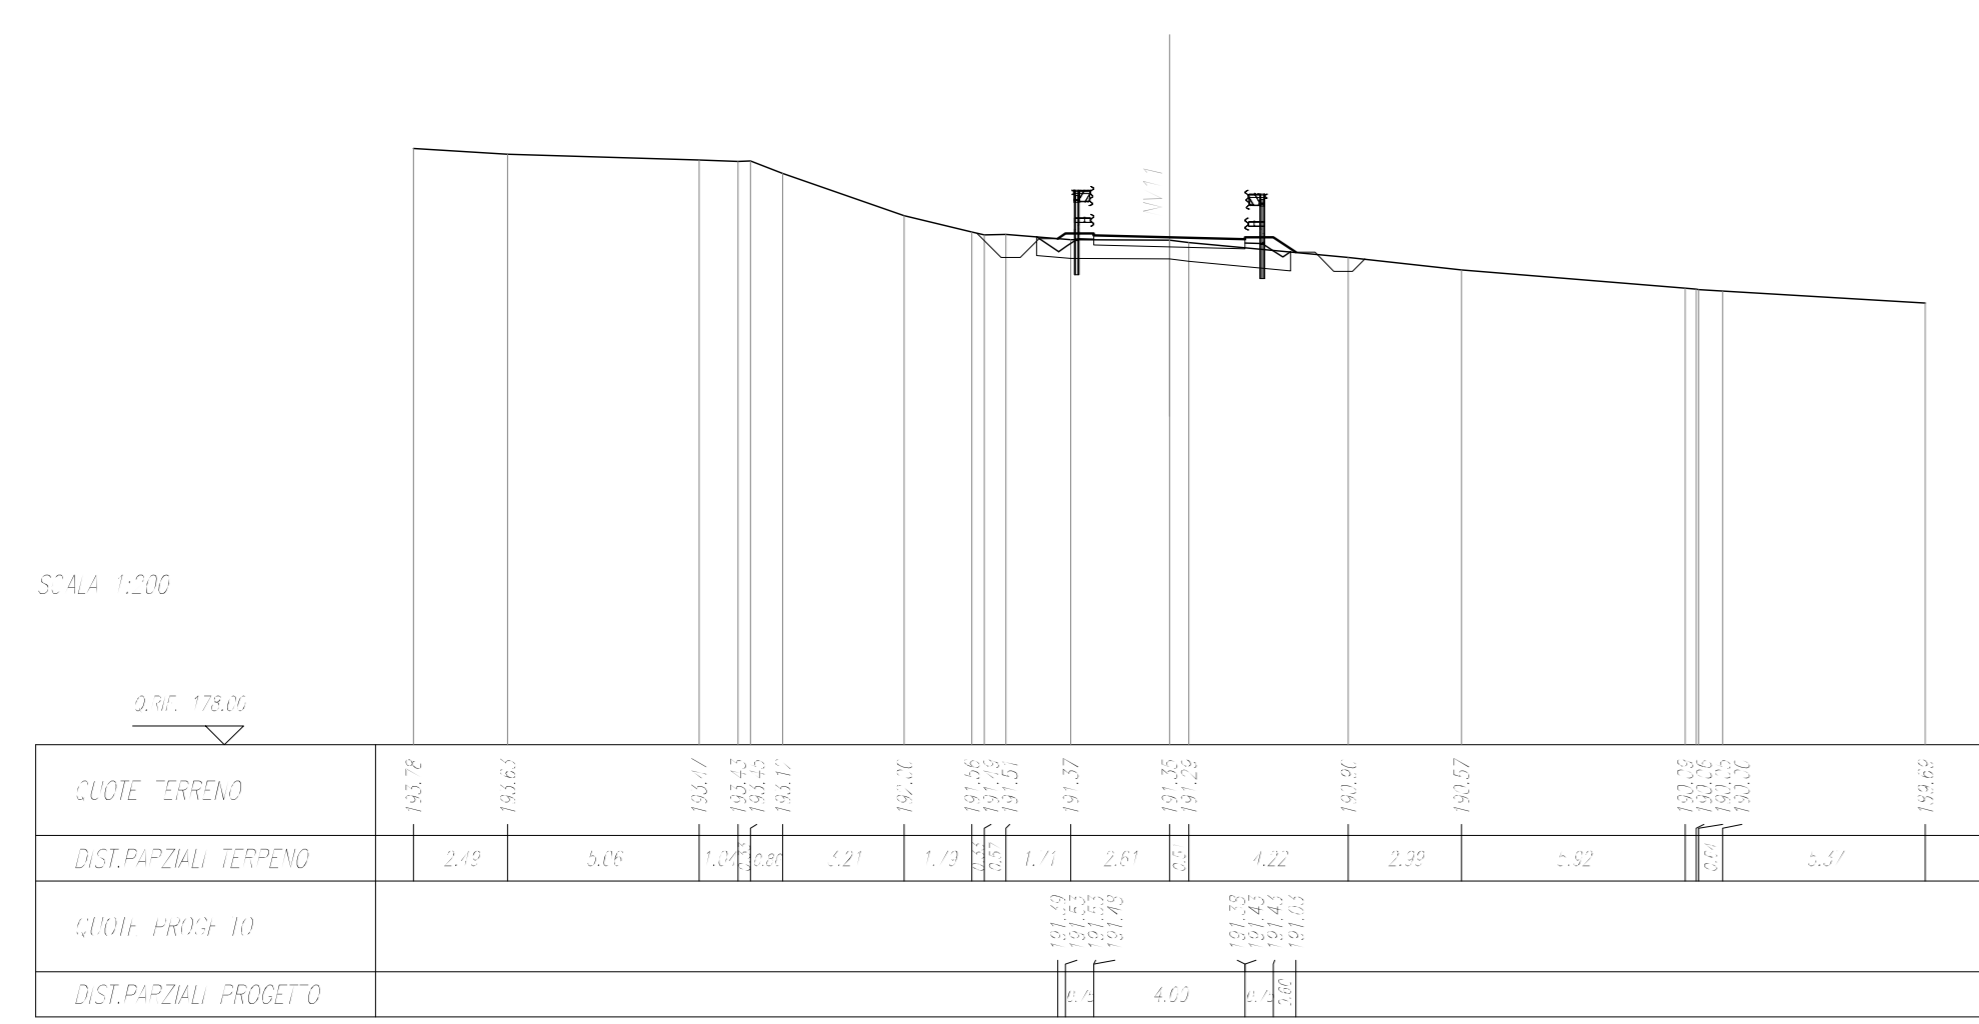


QUOTA QUOTAZIONE	0,00
QUOTA FISSA	0,00
QUOTA QUOTAZIONE	0,00
QUOTA QUOTAZIONE	0,00
QUOTA QUOTAZIONE	0,00
QUOTA QUOTAZIONE	0,00
QUOTA QUOTAZIONE	0,00
QUOTA QUOTAZIONE	0,00

SEZIONE N. 6
Q. PROGETTO : 182,39
RIF. PRO. : 5-4000

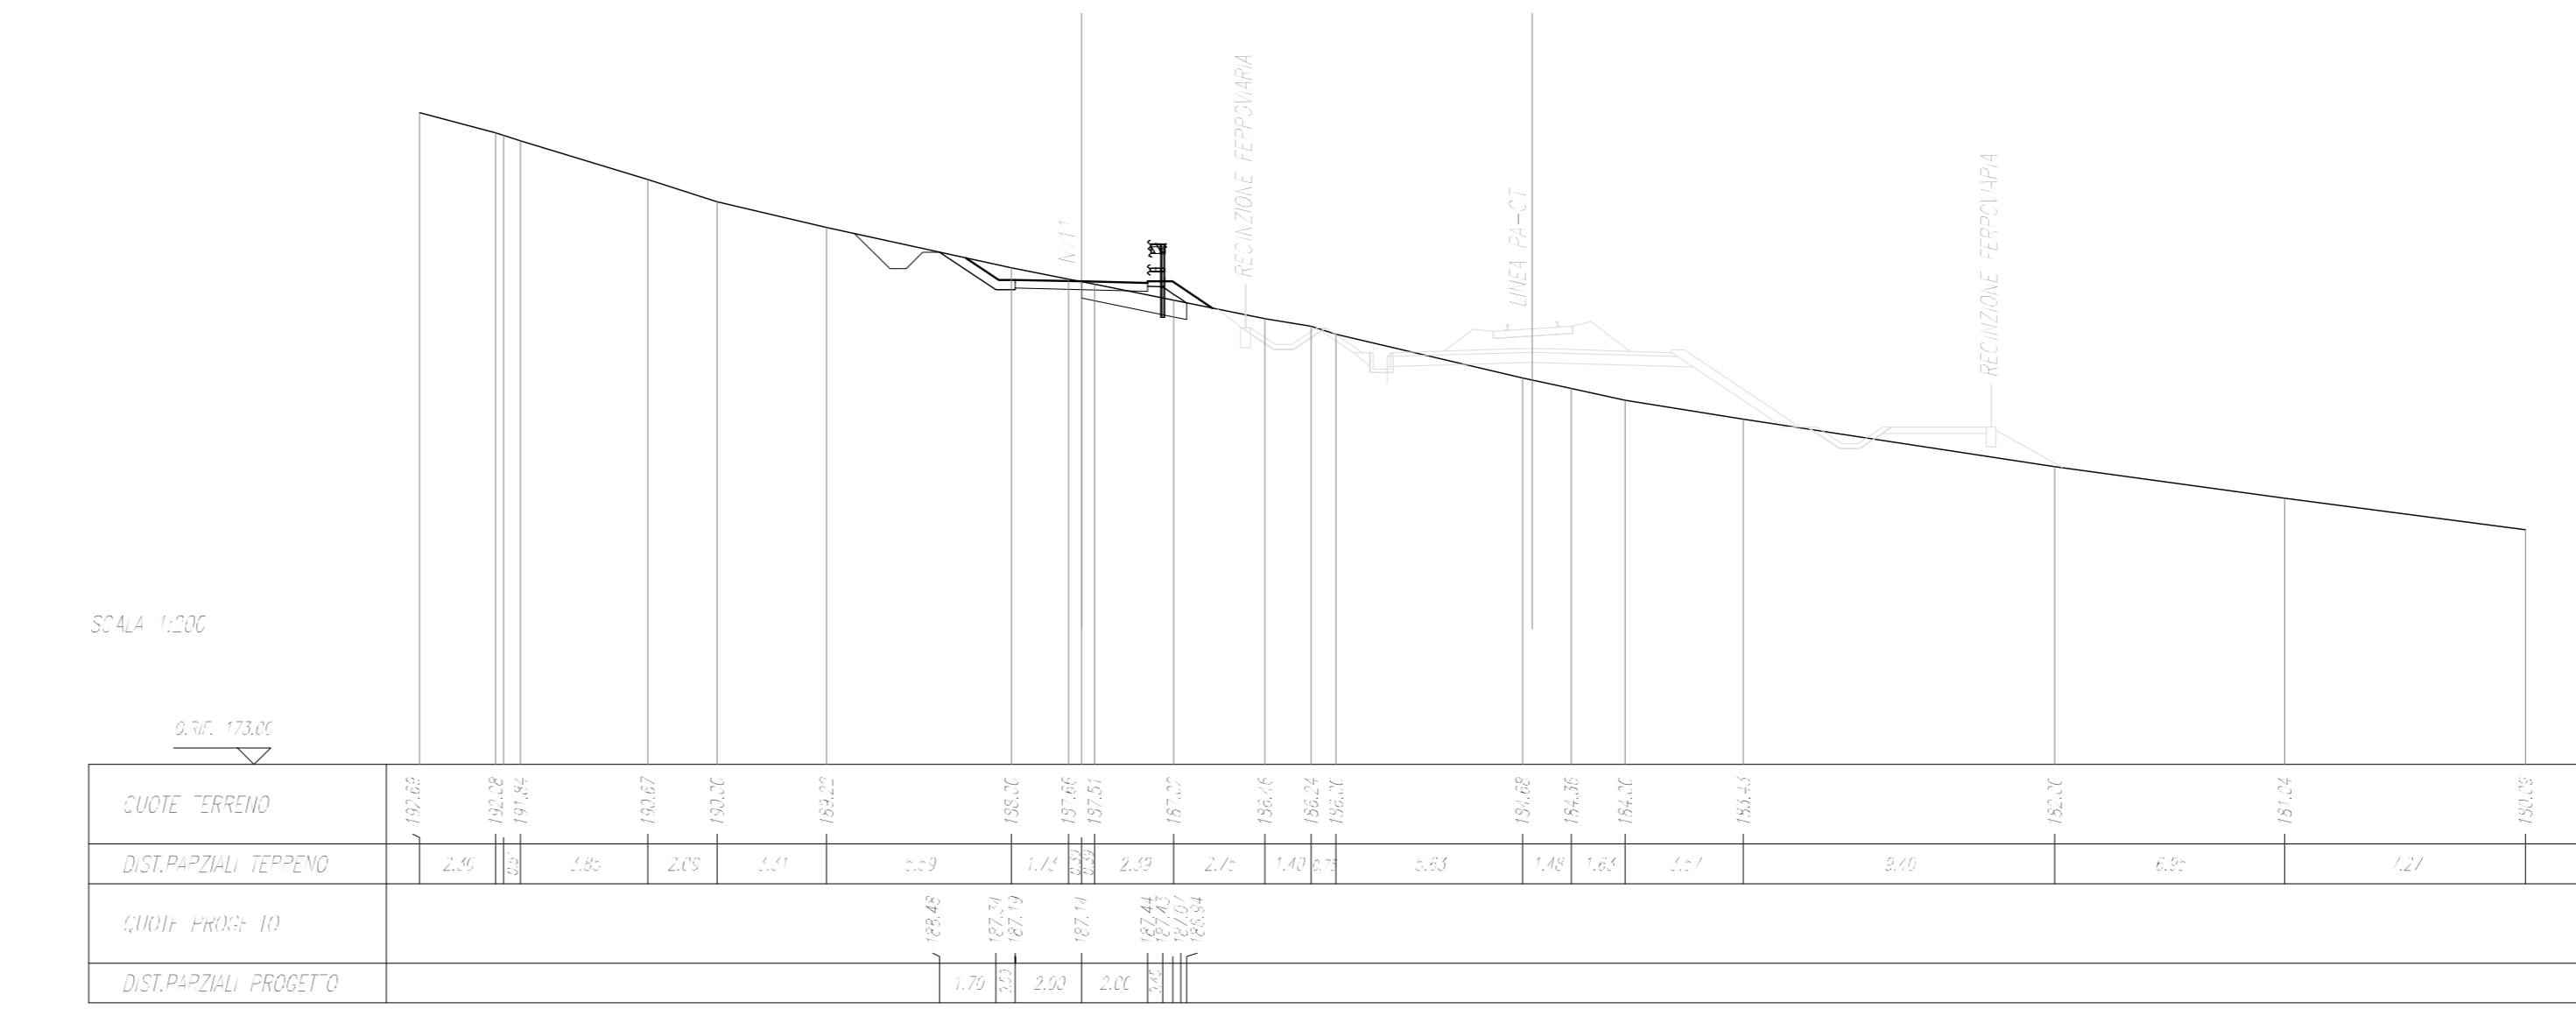


QUOTA QUOTAZIONE	0,00
QUOTA FISSA	0,00
QUOTA QUOTAZIONE	0,00
QUOTA QUOTAZIONE	0,00
QUOTA QUOTAZIONE	0,00
QUOTA QUOTAZIONE	0,00
QUOTA QUOTAZIONE	0,00
QUOTA QUOTAZIONE	0,00

SEZIONE N. 3
Q. PROGETTO : 182,67
RIF. PRO. : 5-4000

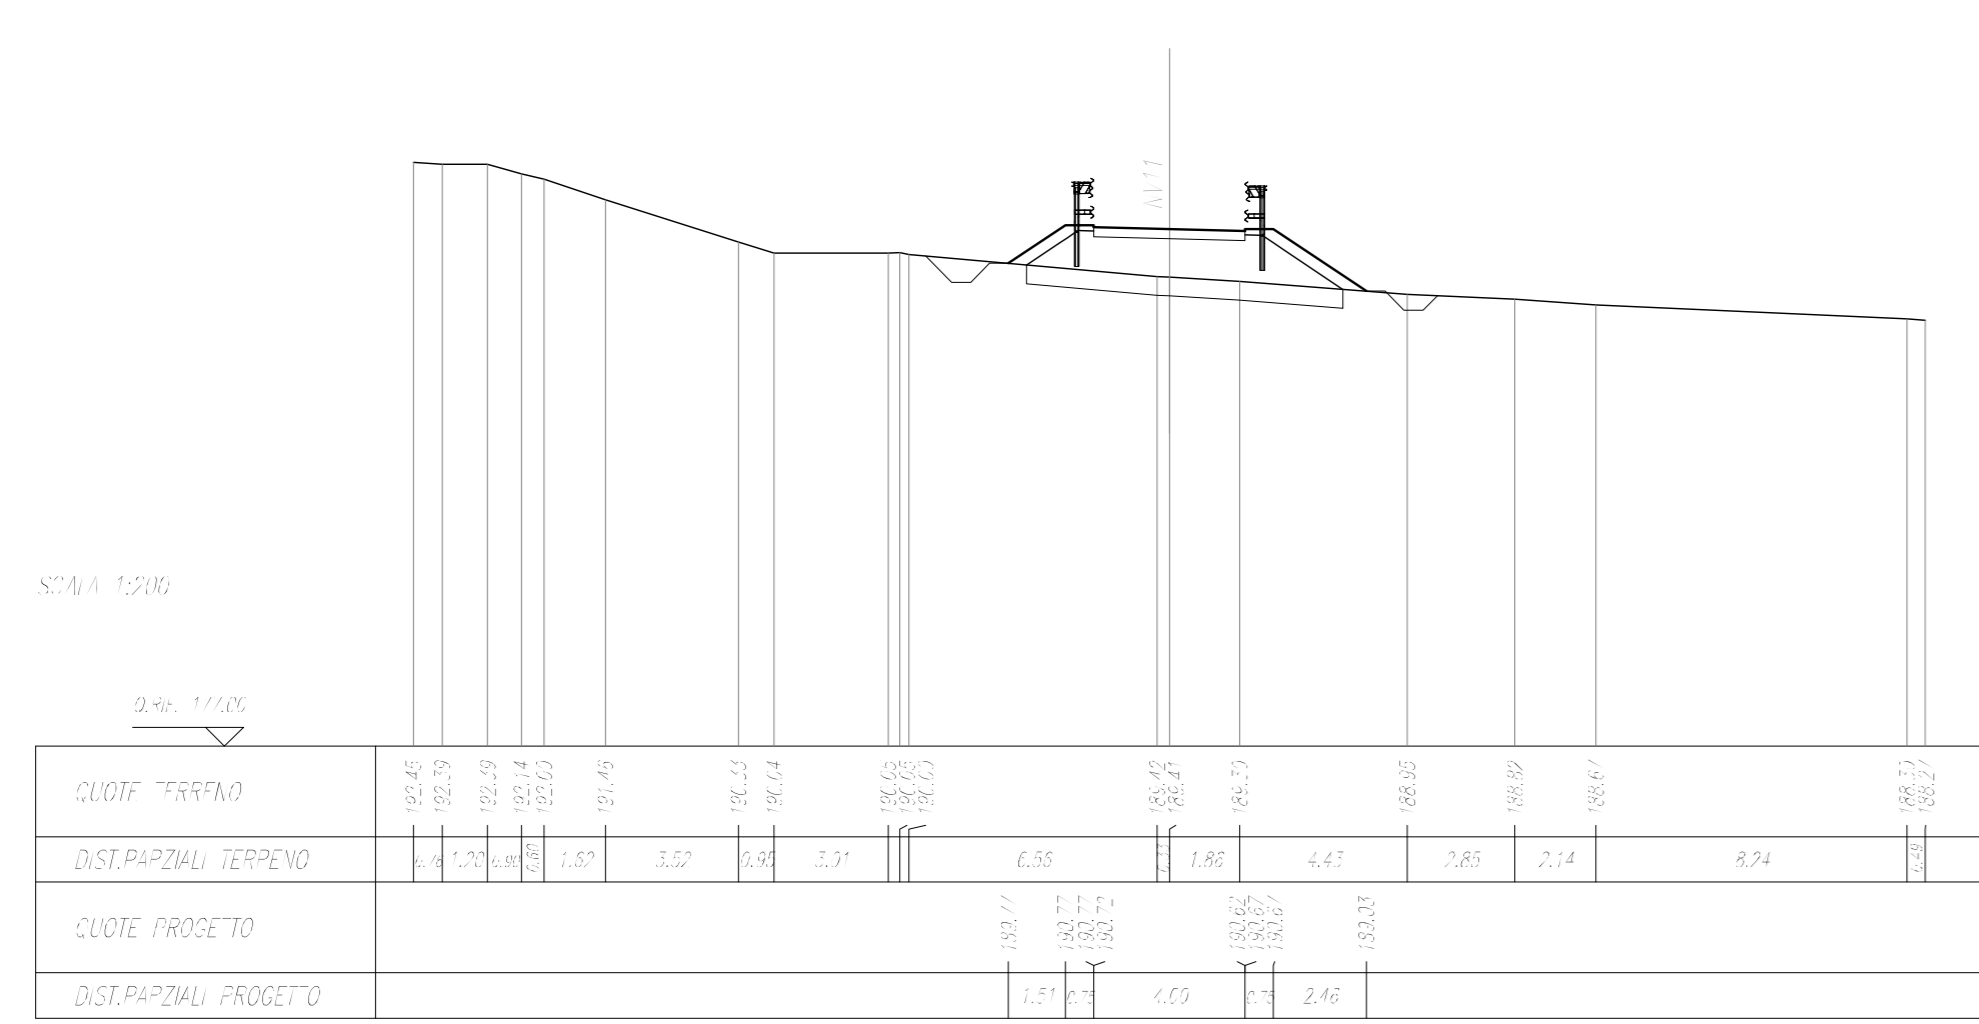


QUOTA QUOTAZIONE	0,00
QUOTA FISSA	0,00
QUOTA QUOTAZIONE	0,00
QUOTA QUOTAZIONE	0,00
QUOTA QUOTAZIONE	0,00
QUOTA QUOTAZIONE	0,00
QUOTA QUOTAZIONE	0,00
QUOTA QUOTAZIONE	0,00

SEZIONE N. 7
Q. PROGETTO : 182,39
RIF. PRO. : 5-4000

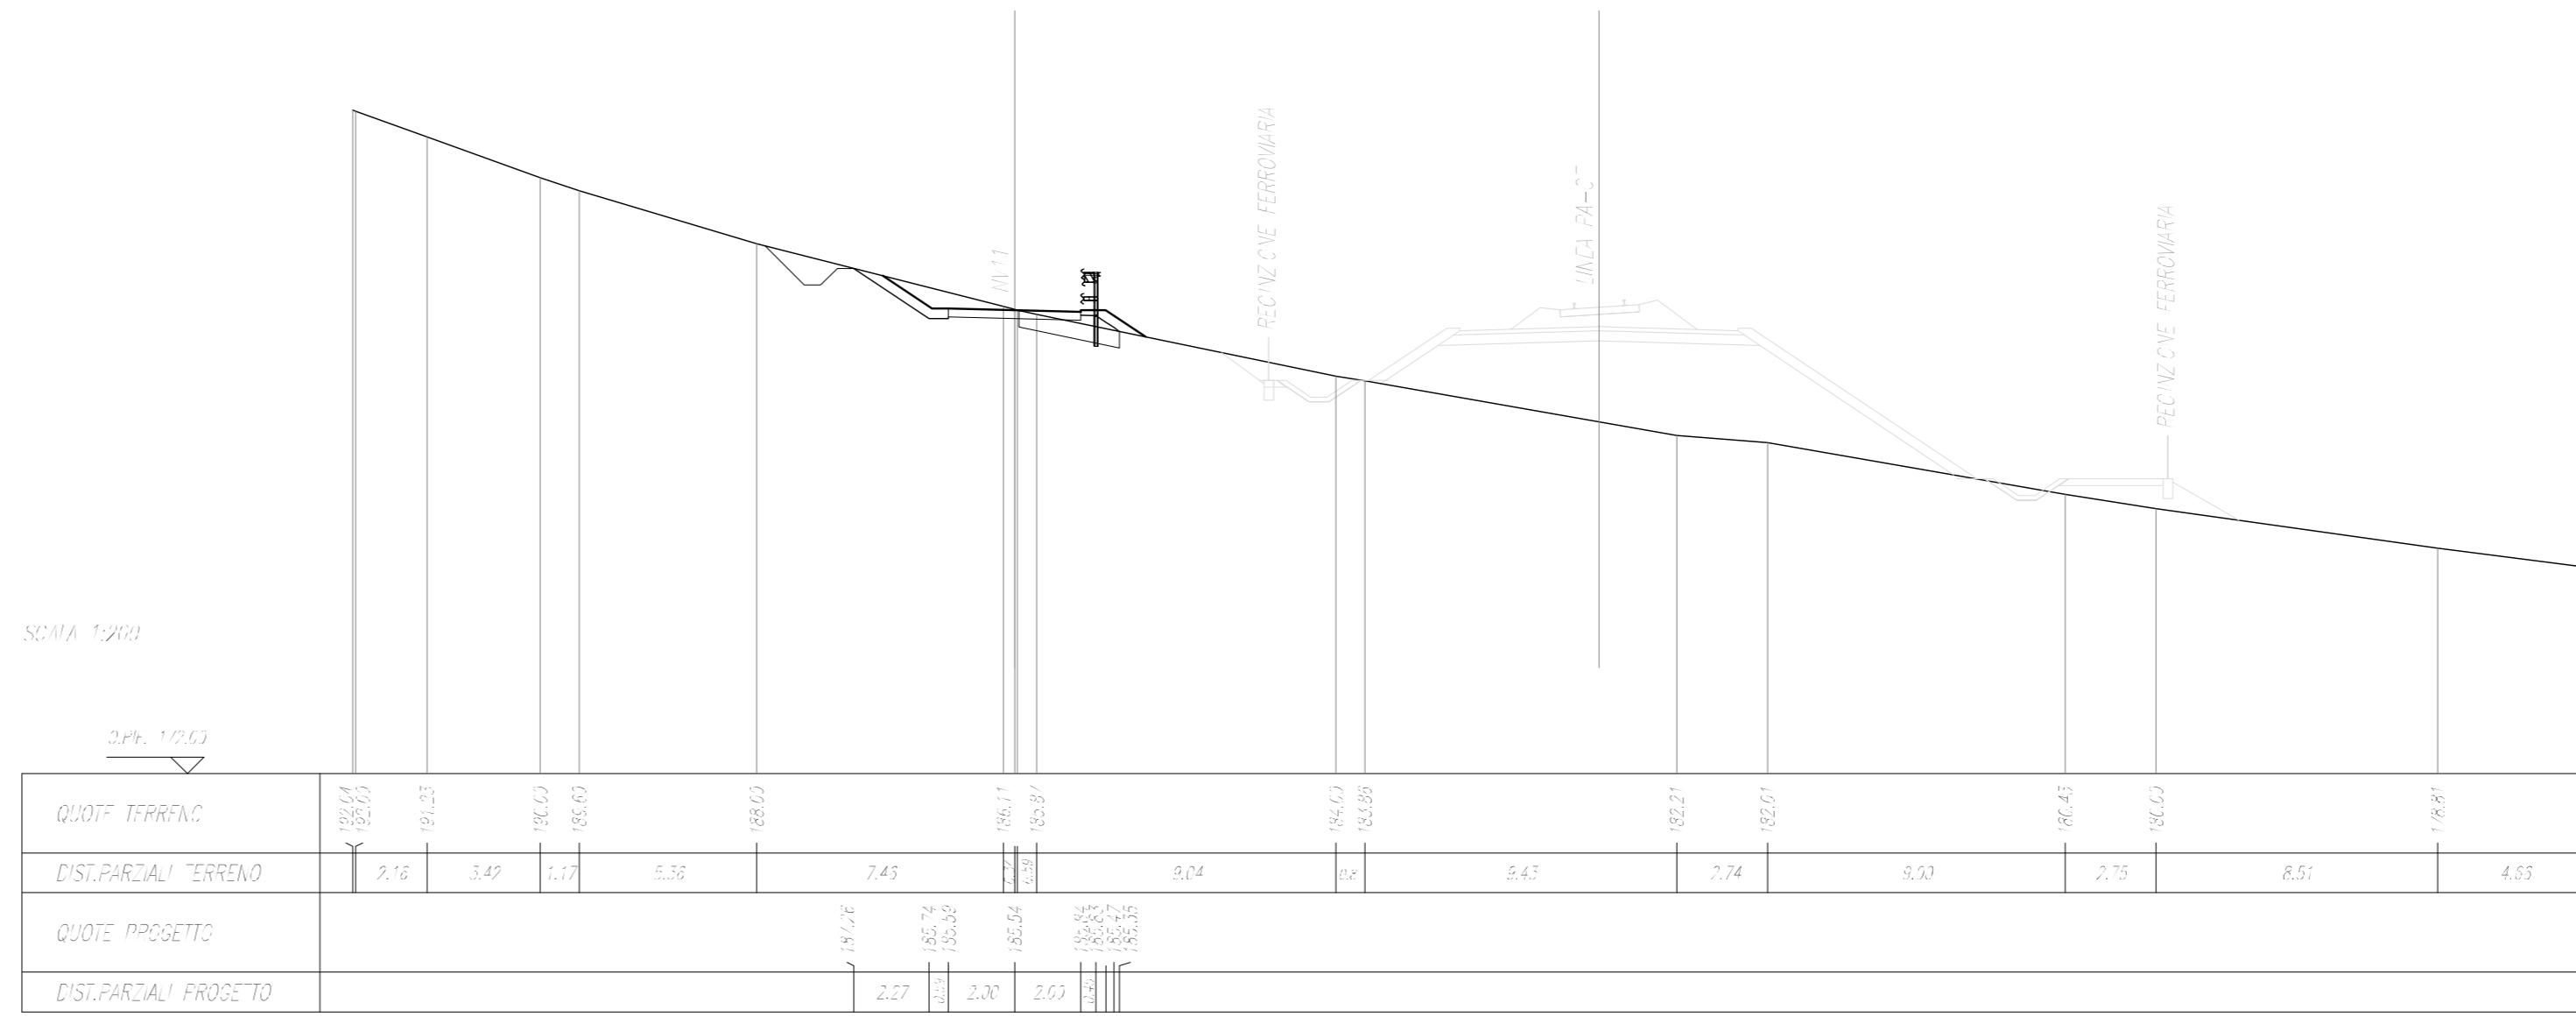


QUOTA QUOTAZIONE	0,00
QUOTA FISSA	0,00
QUOTA QUOTAZIONE	0,00
QUOTA QUOTAZIONE	0,00
QUOTA QUOTAZIONE	0,00
QUOTA QUOTAZIONE	0,00
QUOTA QUOTAZIONE	0,00
QUOTA QUOTAZIONE	0,00

SEZIONE N. 4
Q. PROGETTO : 182,82
RIF. PRO. : 5-4000

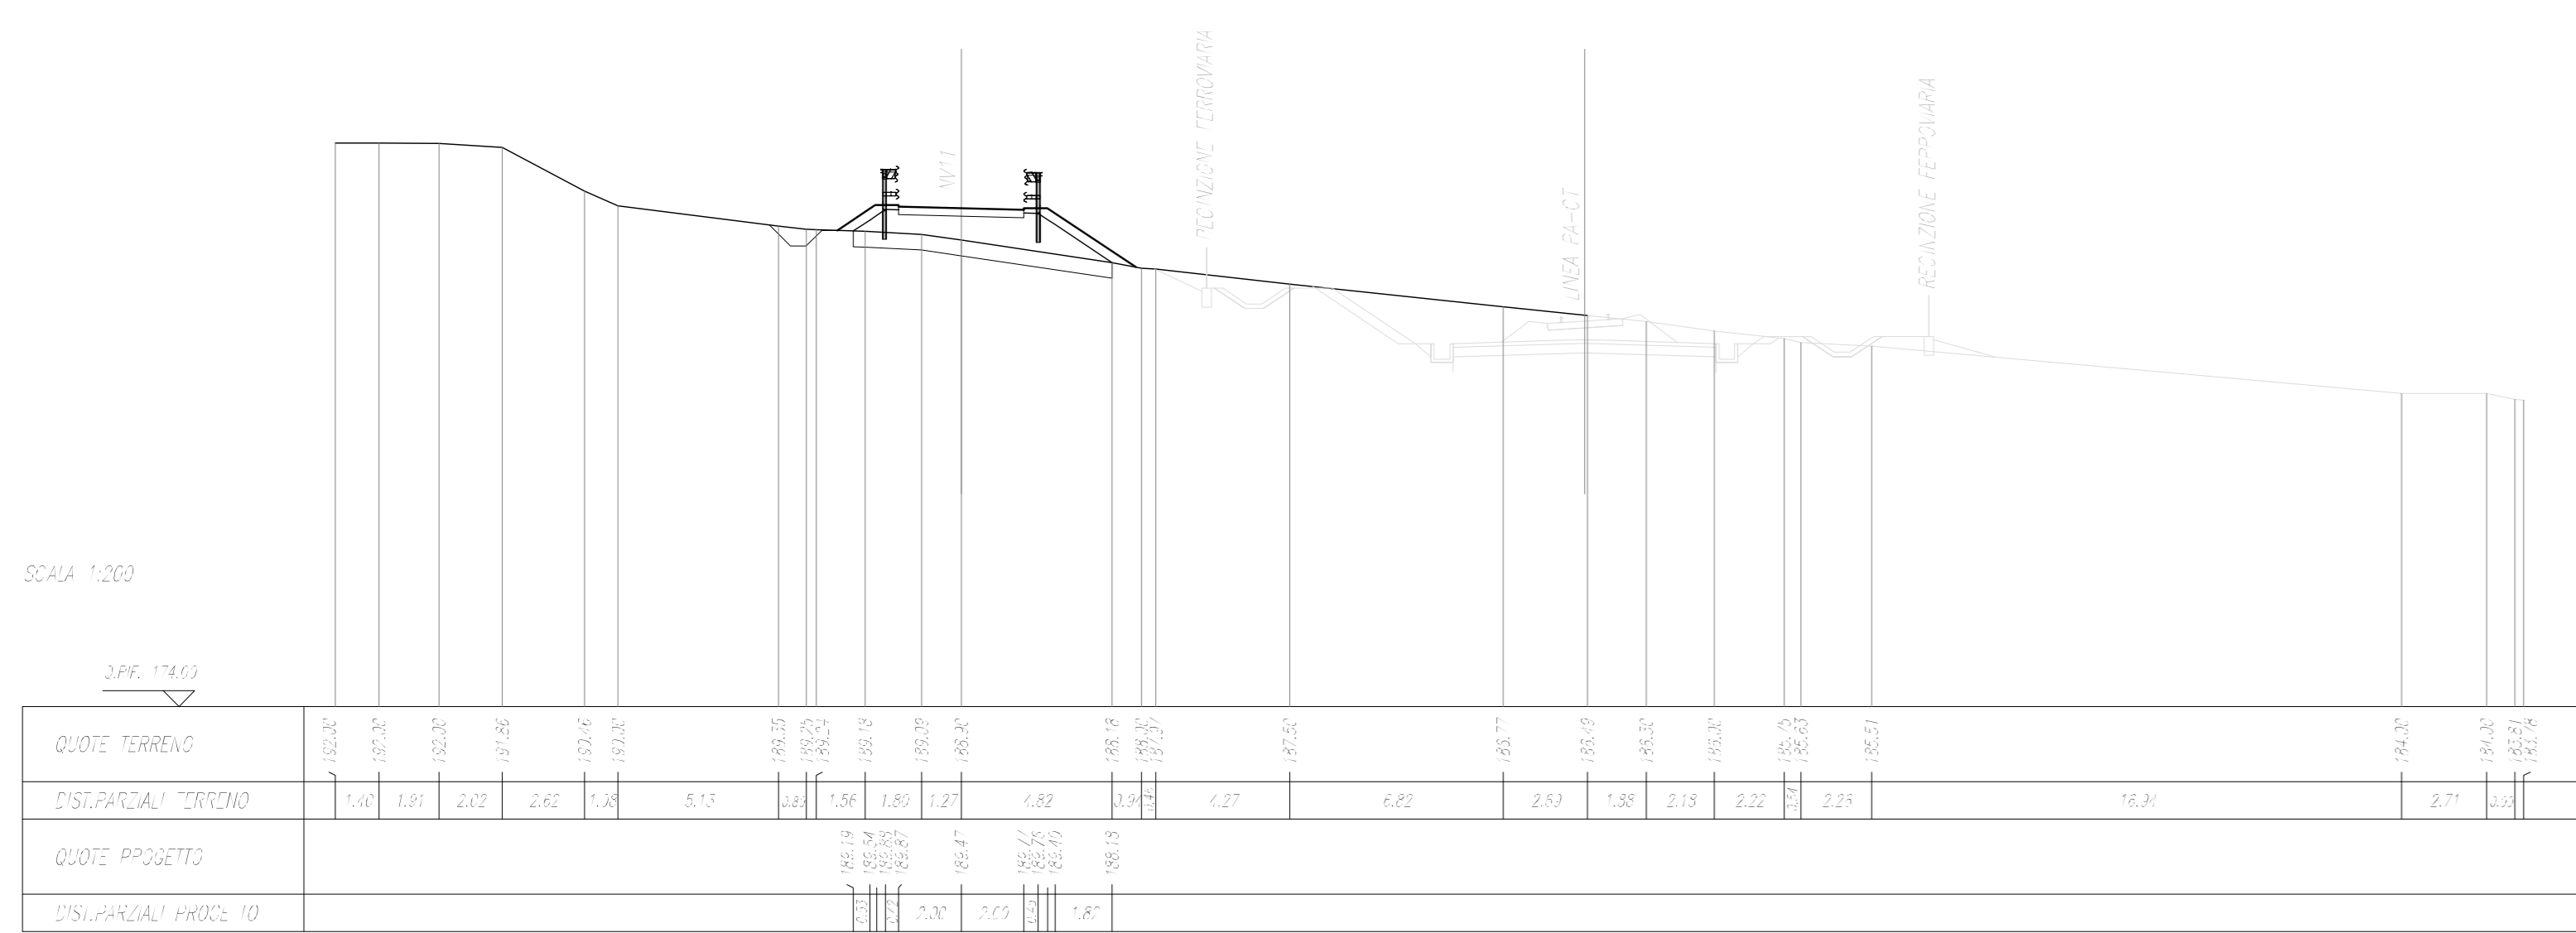

QUOTA QUOTAZIONE	0,00
QUOTA FISSA	0,00
QUOTA QUOTAZIONE	0,00
QUOTA QUOTAZIONE	0,00
QUOTA QUOTAZIONE	0,00
QUOTA QUOTAZIONE	0,00
QUOTA QUOTAZIONE	0,00
QUOTA QUOTAZIONE	0,00

SEZIONE N. 8
Q. PROGETTO : 184,35
RIF. PRO. : 5-4000

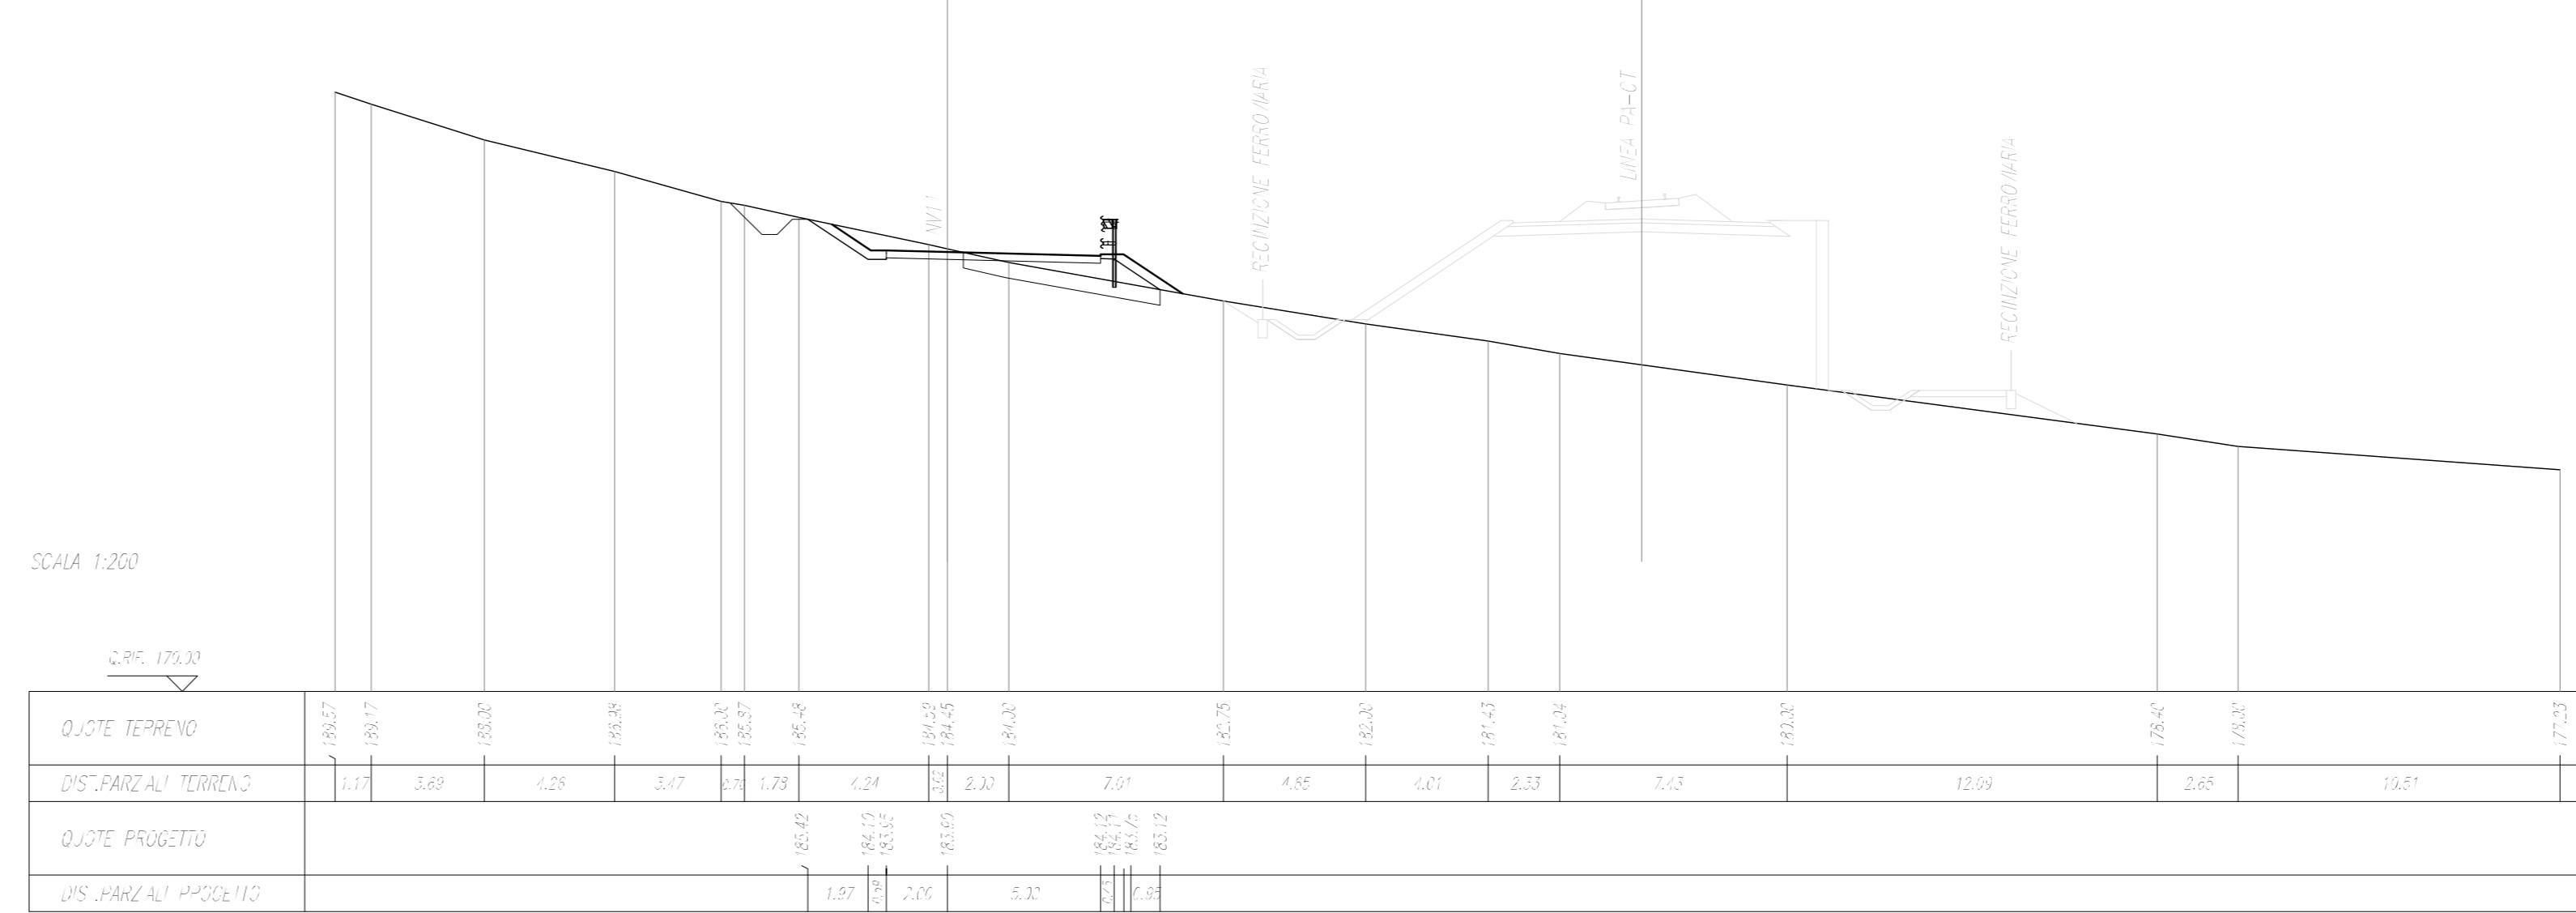

COMMITTENTE: RFI RETE FERROVIARIA ITALIANA GRUPPO FERROVIE DELLO STATO ITALIANO

PROGETTAZIONE: ITALFERR

DIRETTRICE FERROVIARIA MESSINA - CATANIA - PALERMO
NUOVO COLLEGAMENTO PALERMO - CATANIA

U.O. INFRASTRUTTURE SUD
PROGETTO DEFINITIVO
TRATTA DITTAINO - CATENANUOVA
INFRASTRUTTURA FERROVIARIA
VIABILITA' NV11 - Ripristino viabilità podereale
Sezioni Trasversali - Tav.1/3 - NV11

SCALA: 1:200

Rev.	Descrizione	Redatto	Data	Verificato	Data	Approvato	Data	Autorizzato Data
A	Emesso esecutivo	E. Abbondio	04/2019	Ch. Di Stefano	04/2019	[Signature]	04/2019	D. Tiberti 04/2019

File: R3SE5078VNV110001A.dwg n. Etab.: 498