



PROGETTO	17.10.19
REDAZIONE	17.10.19
VERIFICA	17.10.19
APPROVAZIONE	17.10.19
PROVA	17.10.19
ESECUZIONE	17.10.19

SEZIONE N. : 9
Q. PROGETTO : 182.40
INFORMAZIONE : 14-10-19

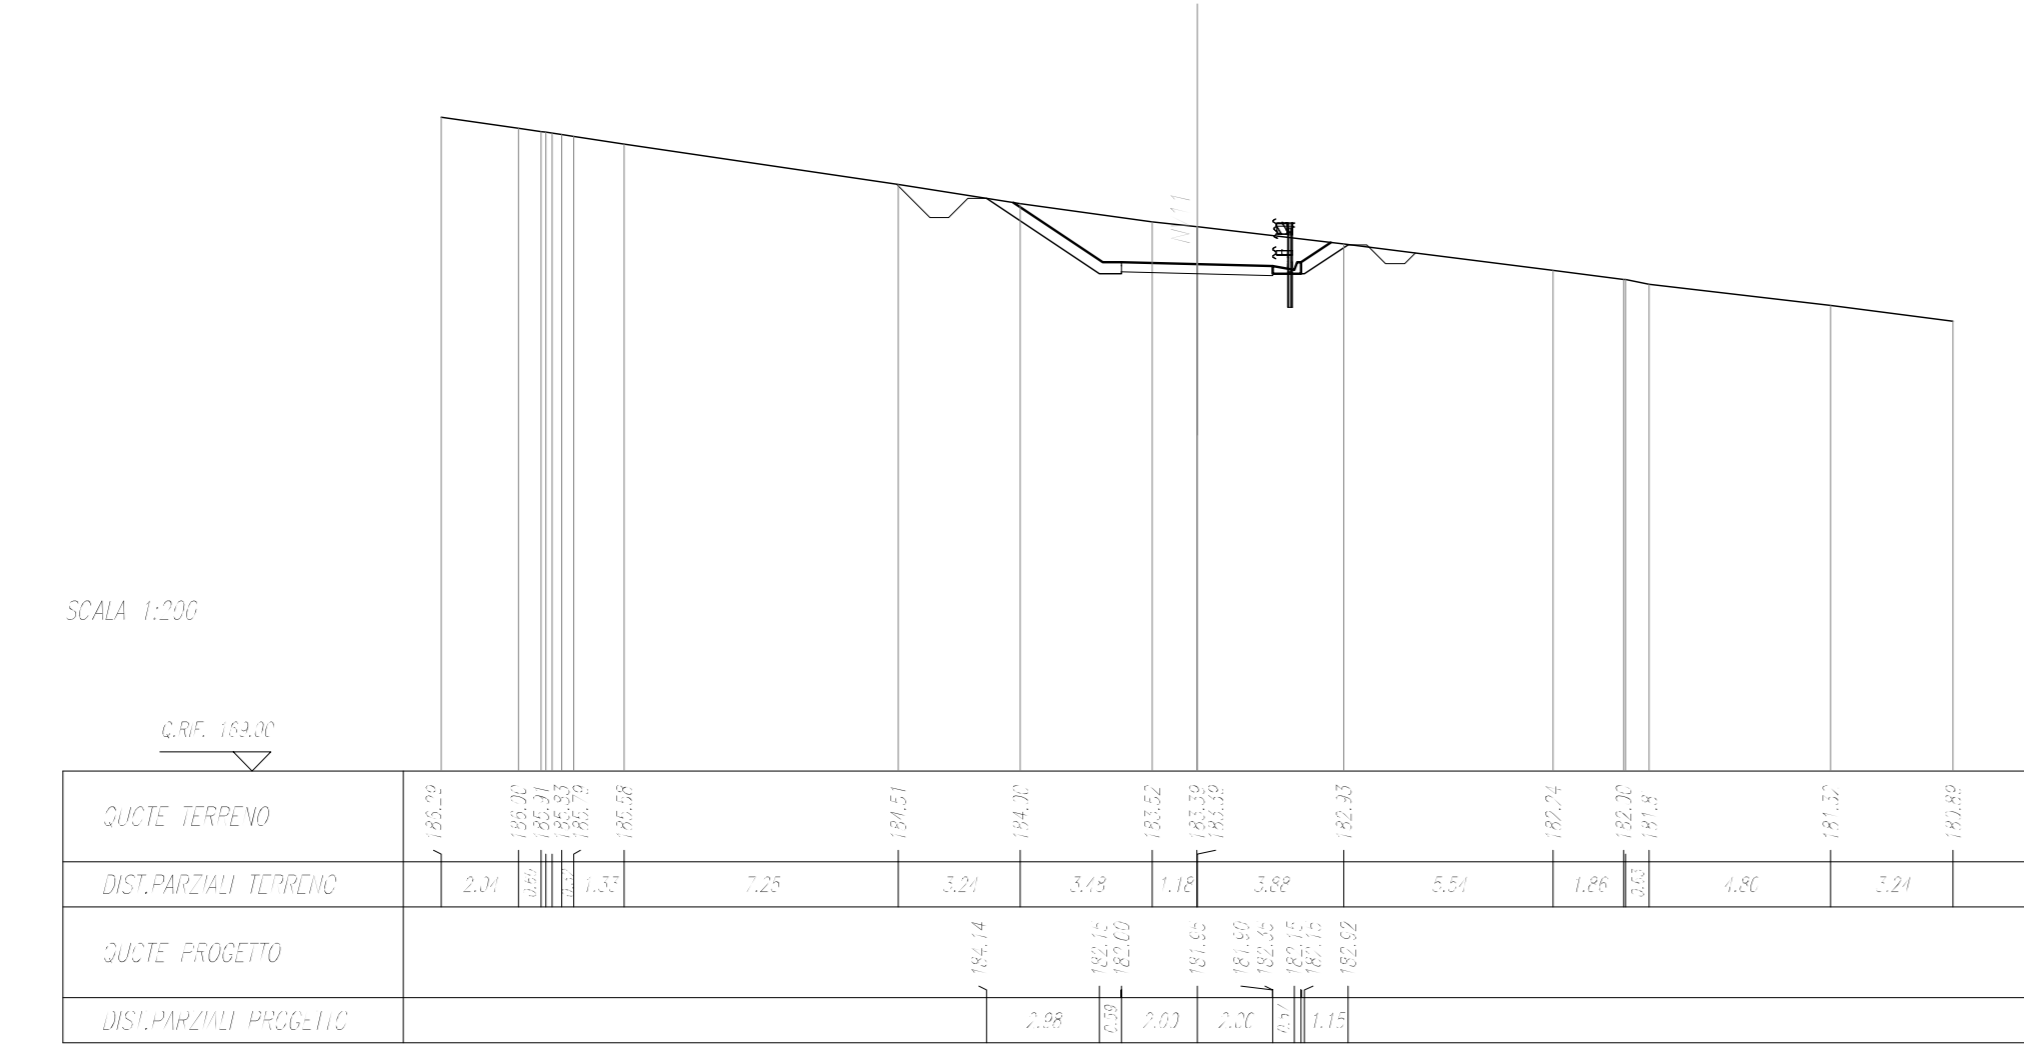


PROGETTO	17.10.19
REDAZIONE	17.10.19
VERIFICA	17.10.19
APPROVAZIONE	17.10.19
PROVA	17.10.19
ESECUZIONE	17.10.19

SEZIONE N. : 10
Q. PROGETTO : 182.40
INFORMAZIONE : 14-10-19

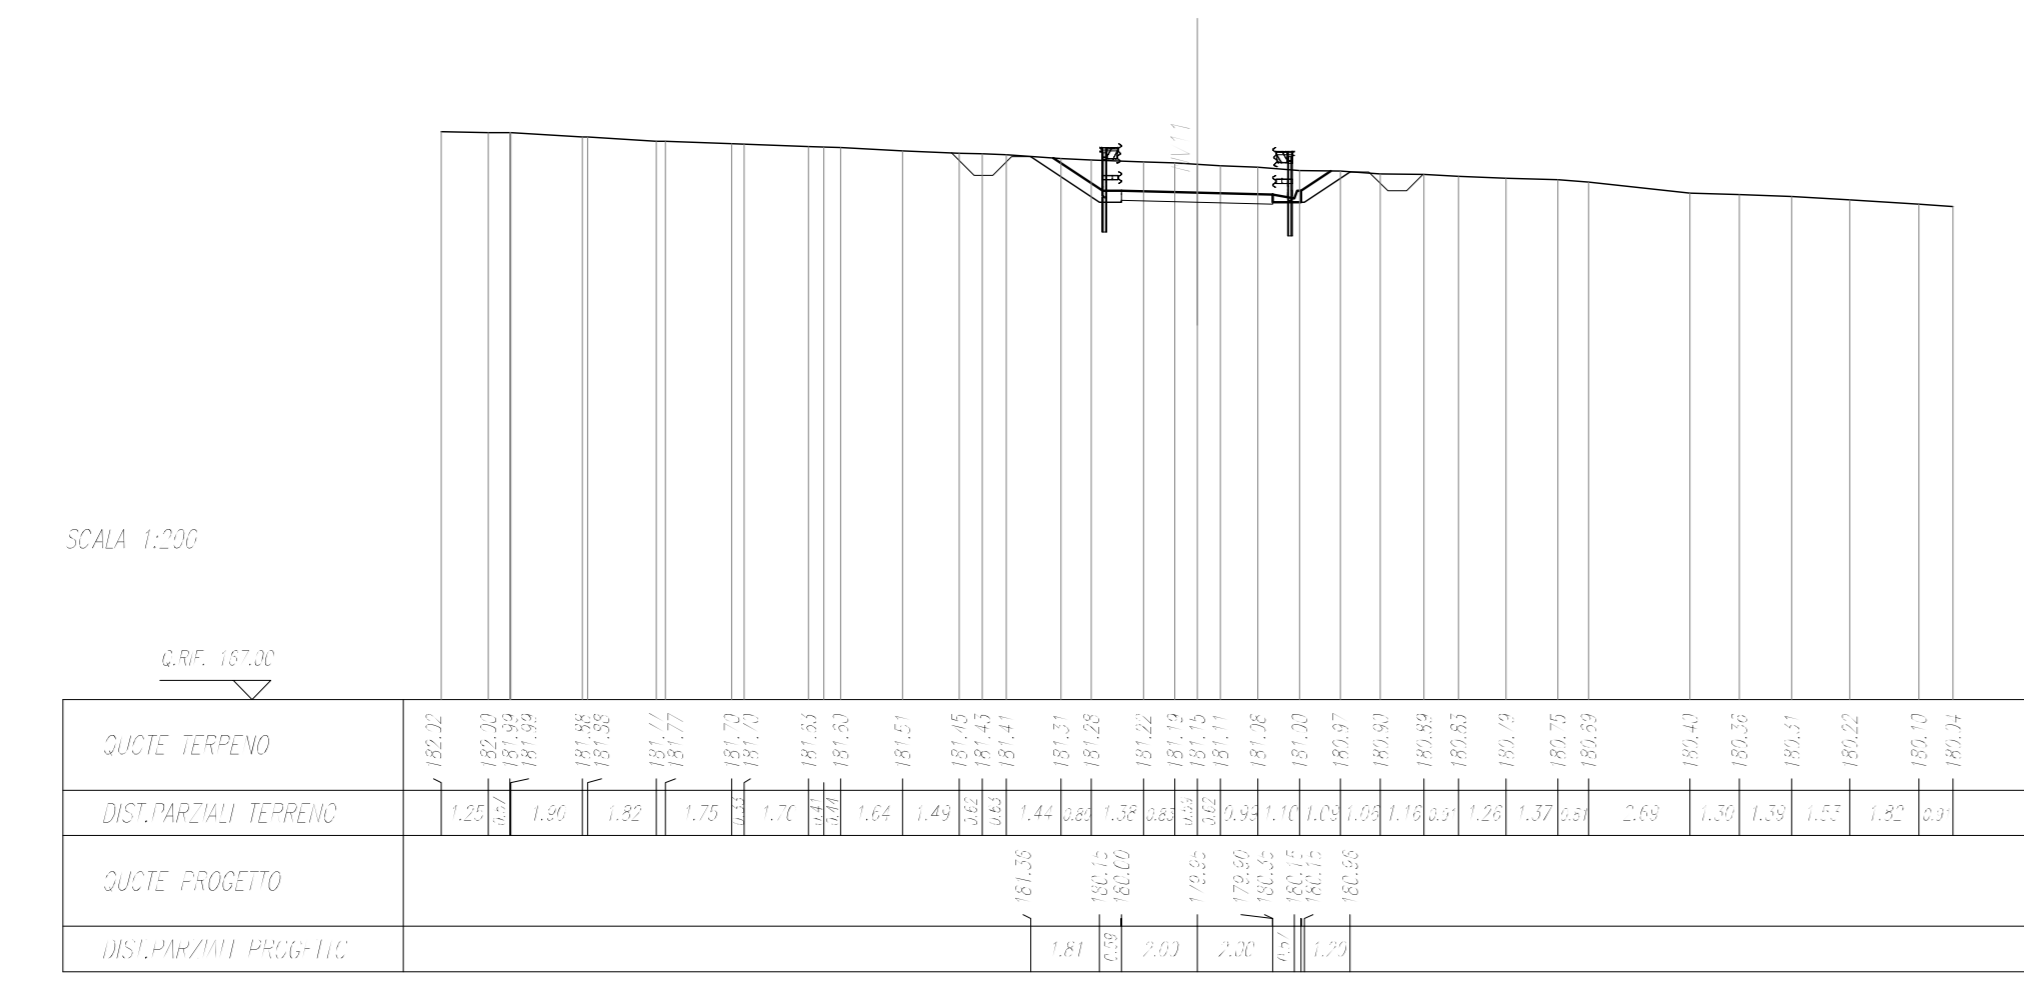


PROGETTO	17.10.19
REDAZIONE	17.10.19
VERIFICA	17.10.19
APPROVAZIONE	17.10.19
PROVA	17.10.19
ESECUZIONE	17.10.19

SEZIONE N. : 11
Q. PROGETTO : 178.43
INFORMAZIONE : 14-10-19

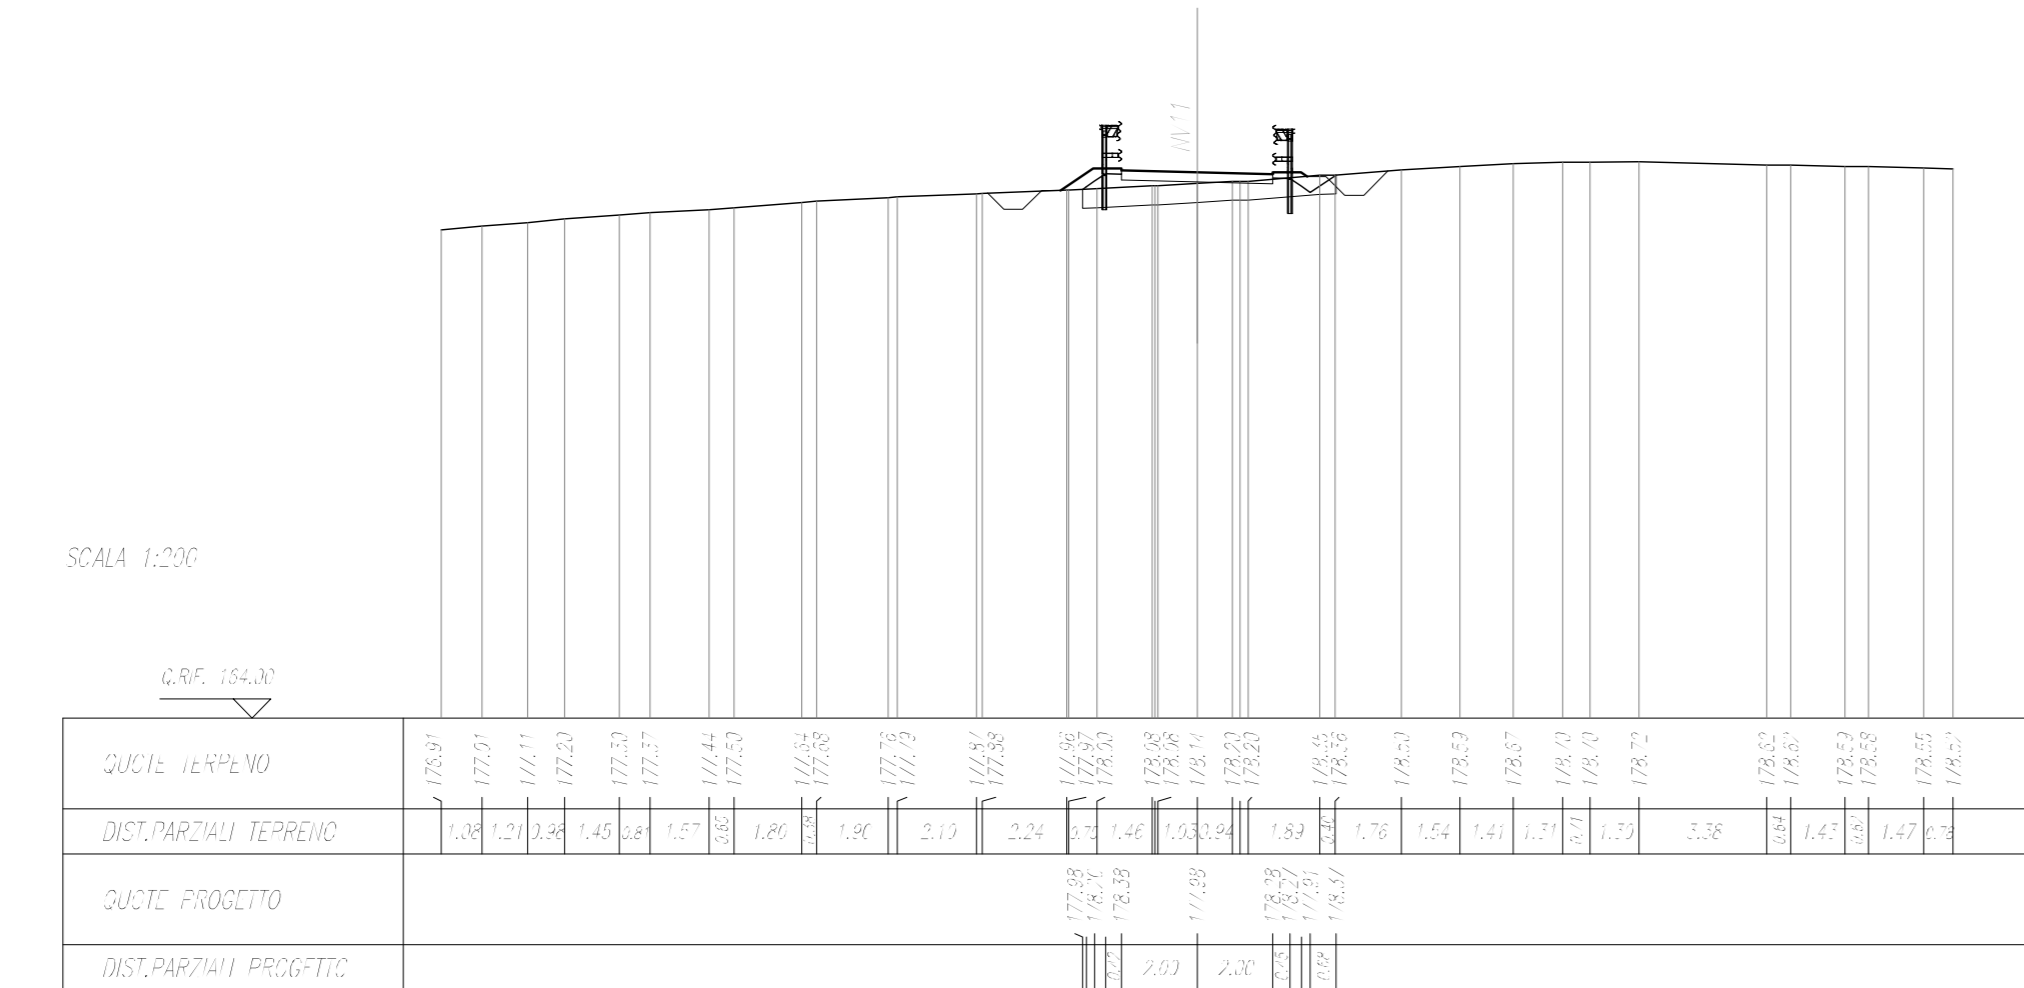


PROGETTO	17.10.19
REDAZIONE	17.10.19
VERIFICA	17.10.19
APPROVAZIONE	17.10.19
PROVA	17.10.19
ESECUZIONE	17.10.19

SEZIONE N. : 12
Q. PROGETTO : 176.90
INFORMAZIONE : 14-10-19

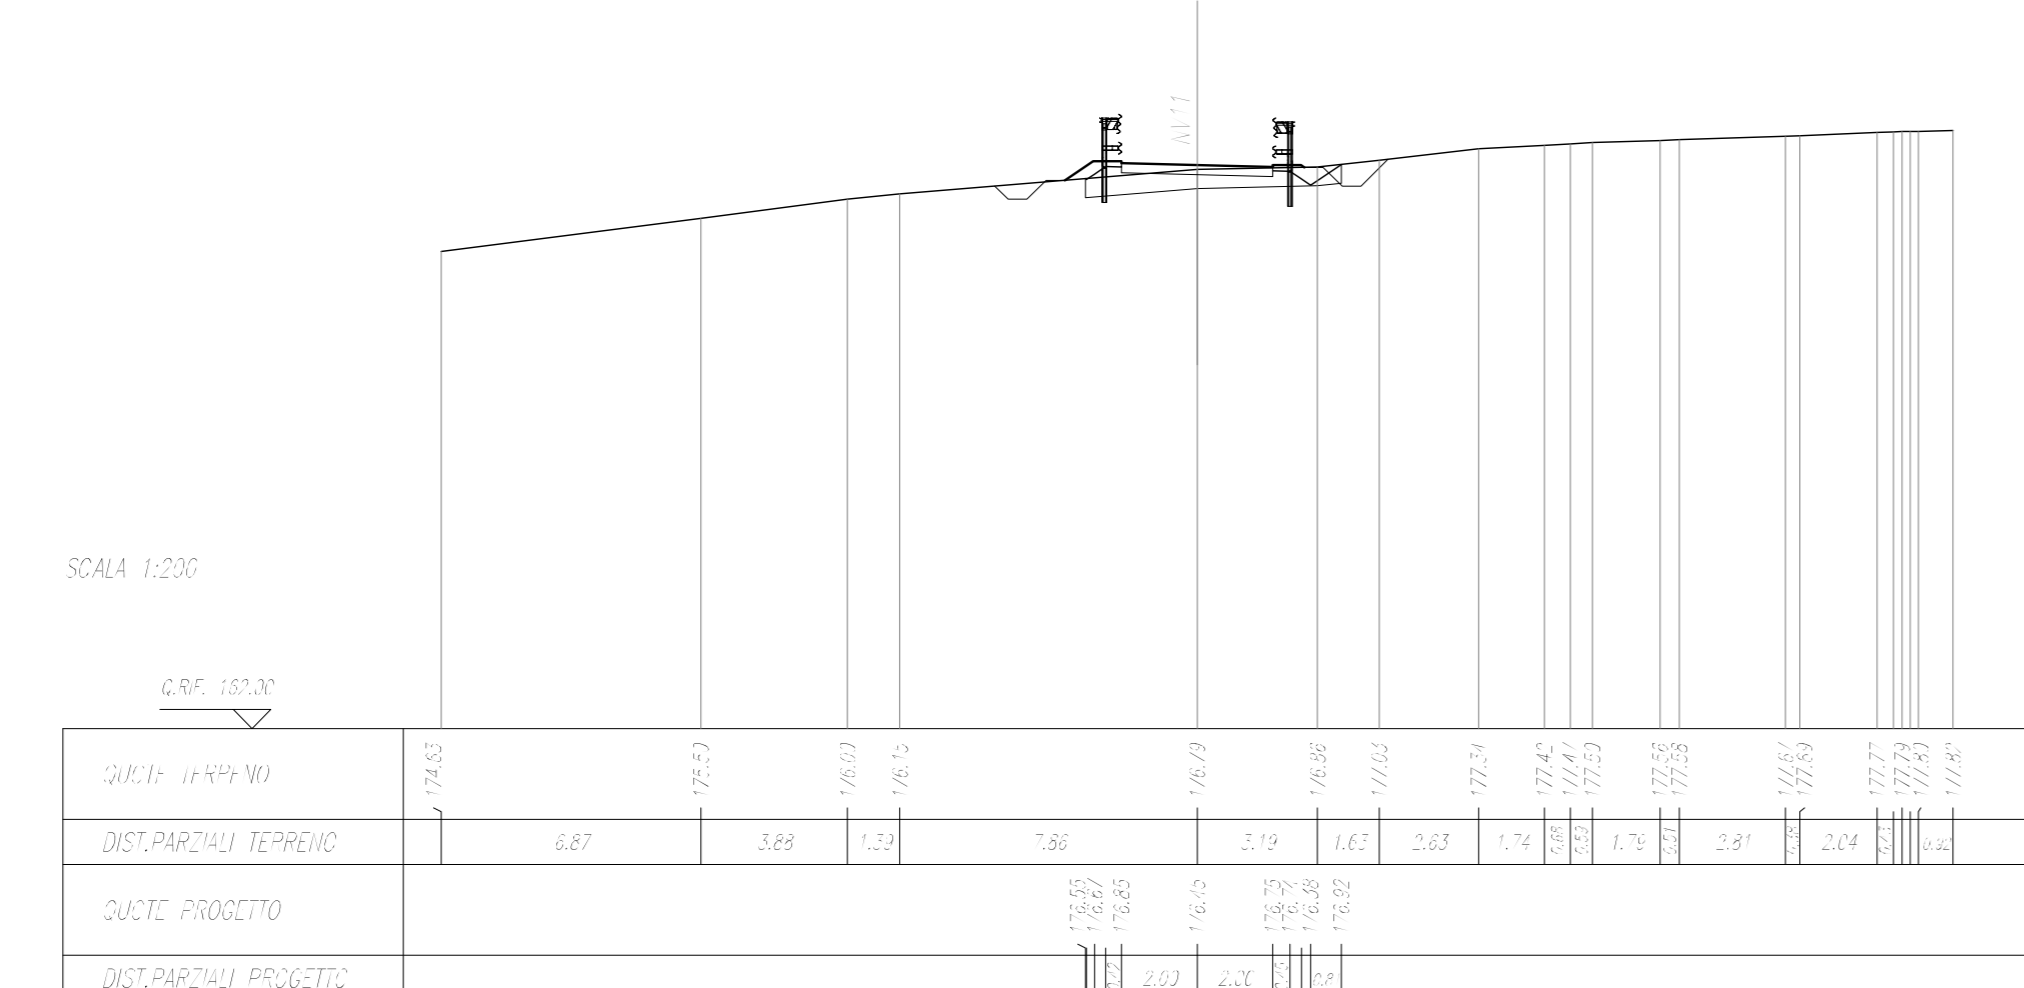


PROGETTO	17.10.19
REDAZIONE	17.10.19
VERIFICA	17.10.19
APPROVAZIONE	17.10.19
PROVA	17.10.19
ESECUZIONE	17.10.19

SEZIONE N. : 13
Q. PROGETTO : 173.85
INFORMAZIONE : 14-10-19

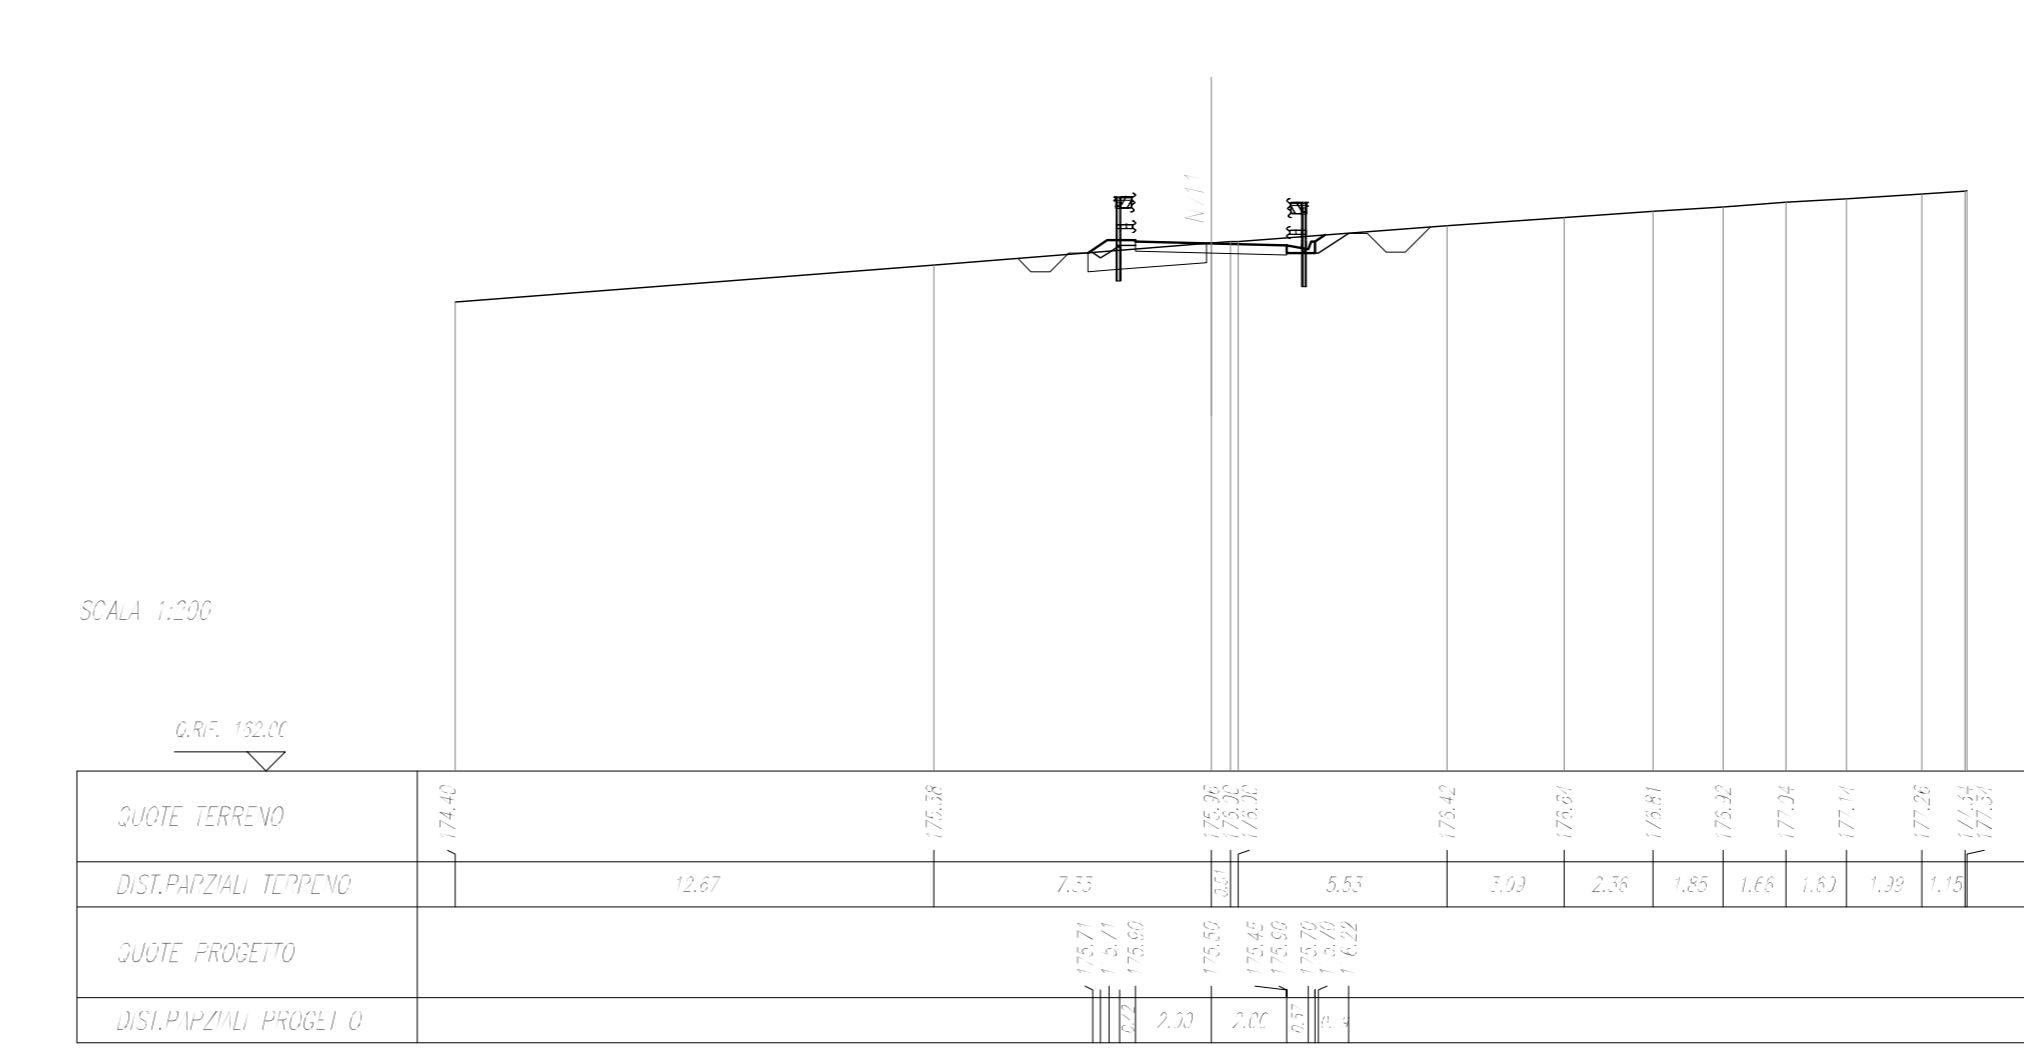


PROGETTO	17.10.19
REDAZIONE	17.10.19
VERIFICA	17.10.19
APPROVAZIONE	17.10.19
PROVA	17.10.19
ESECUZIONE	17.10.19

SEZIONE N. : 14
Q. PROGETTO : 173.56
INFORMAZIONE : 14-10-19

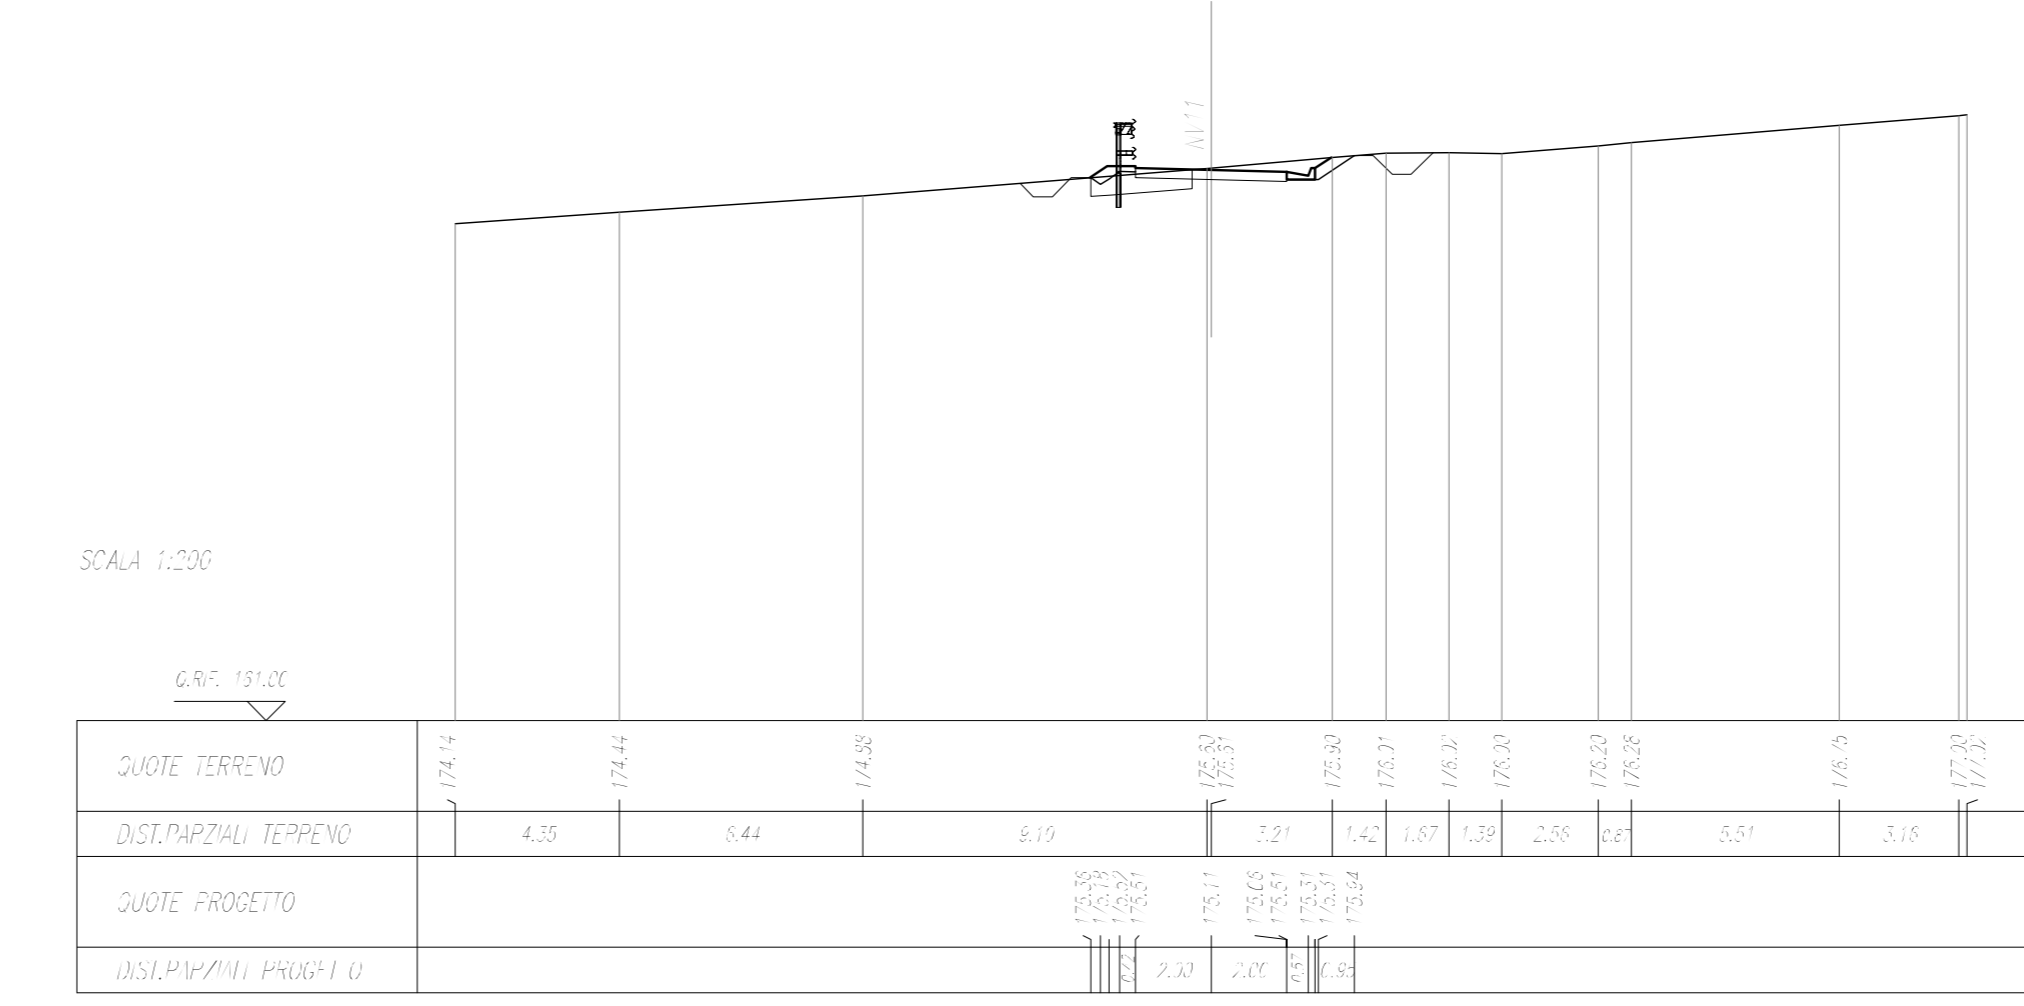


PROGETTO	17.10.19
REDAZIONE	17.10.19
VERIFICA	17.10.19
APPROVAZIONE	17.10.19
PROVA	17.10.19
ESECUZIONE	17.10.19

SEZIONE N. : 15
Q. PROGETTO : 173.74
INFORMAZIONE : 14-10-19

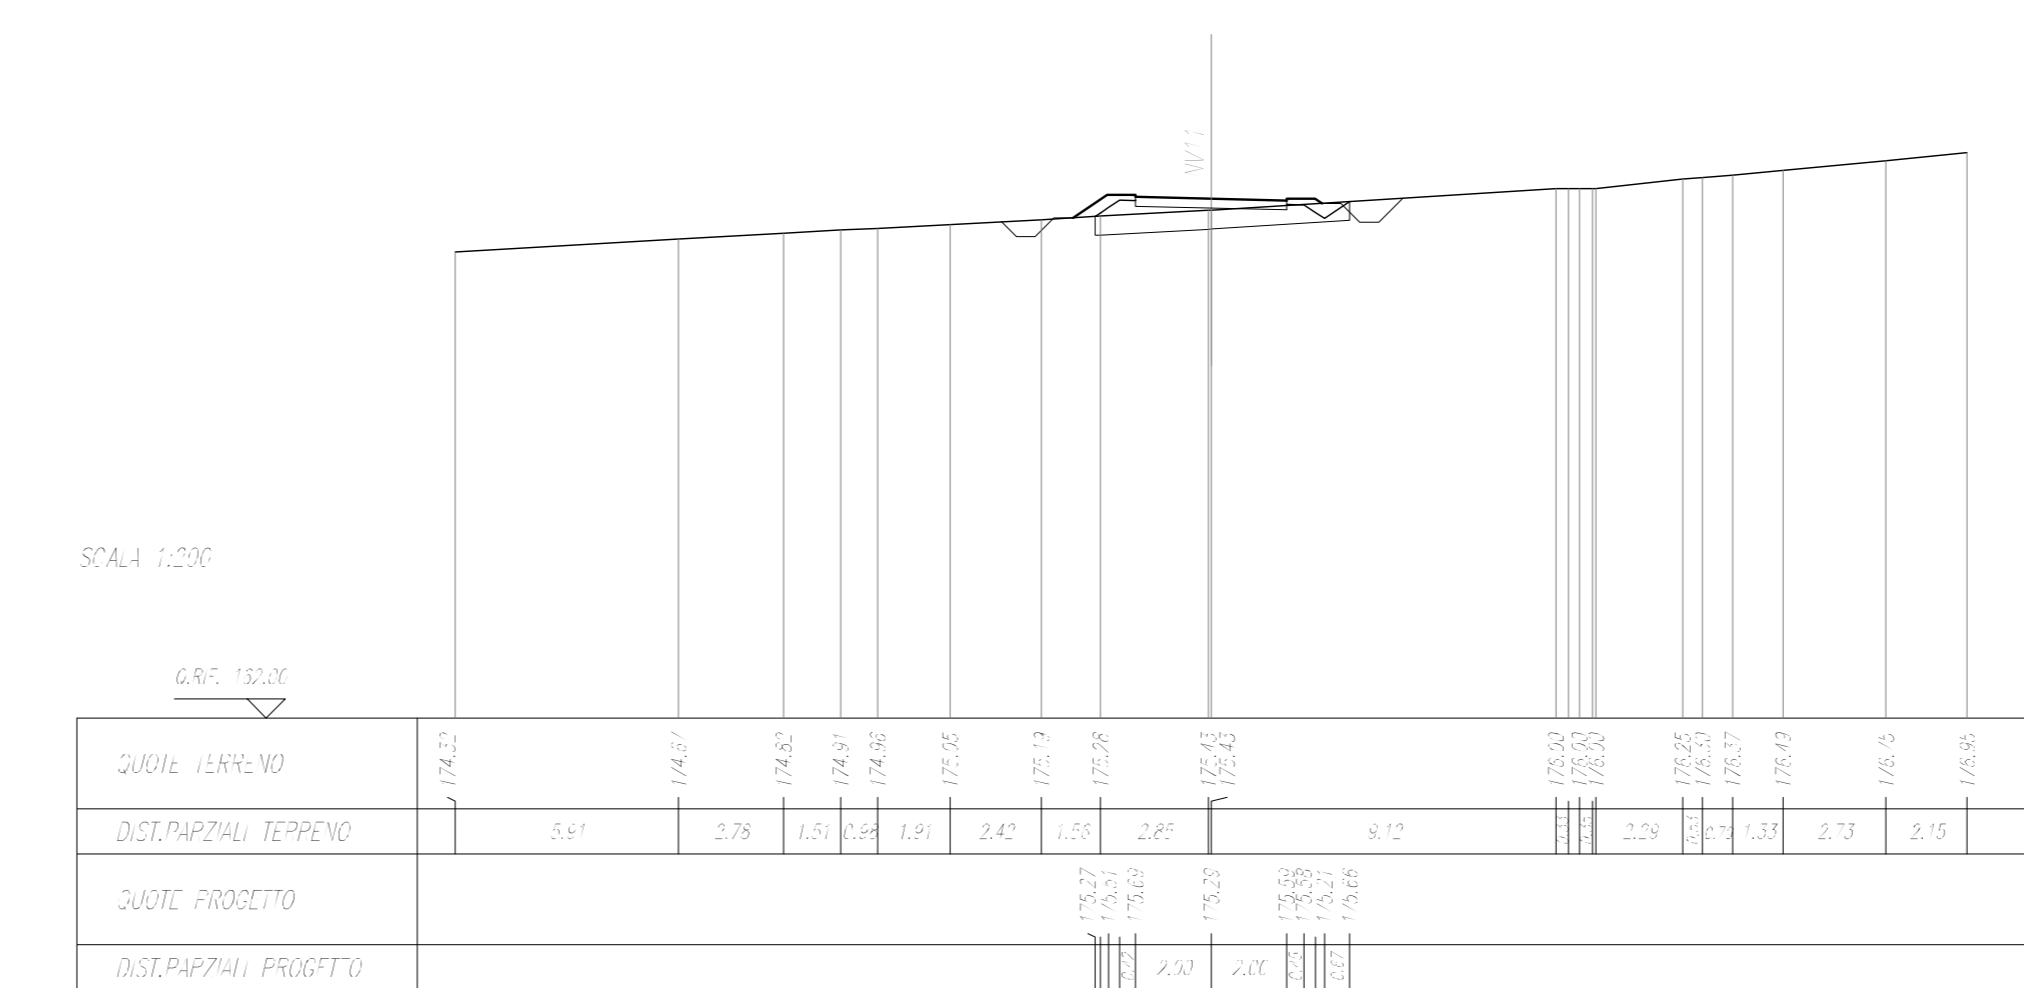

PROGETTO	17.10.19
REDAZIONE	17.10.19
VERIFICA	17.10.19
APPROVAZIONE	17.10.19
PROVA	17.10.19
ESECUZIONE	17.10.19

SEZIONE N. : 16
Q. PROGETTO : 176.14
INFORMAZIONE : 14-10-19

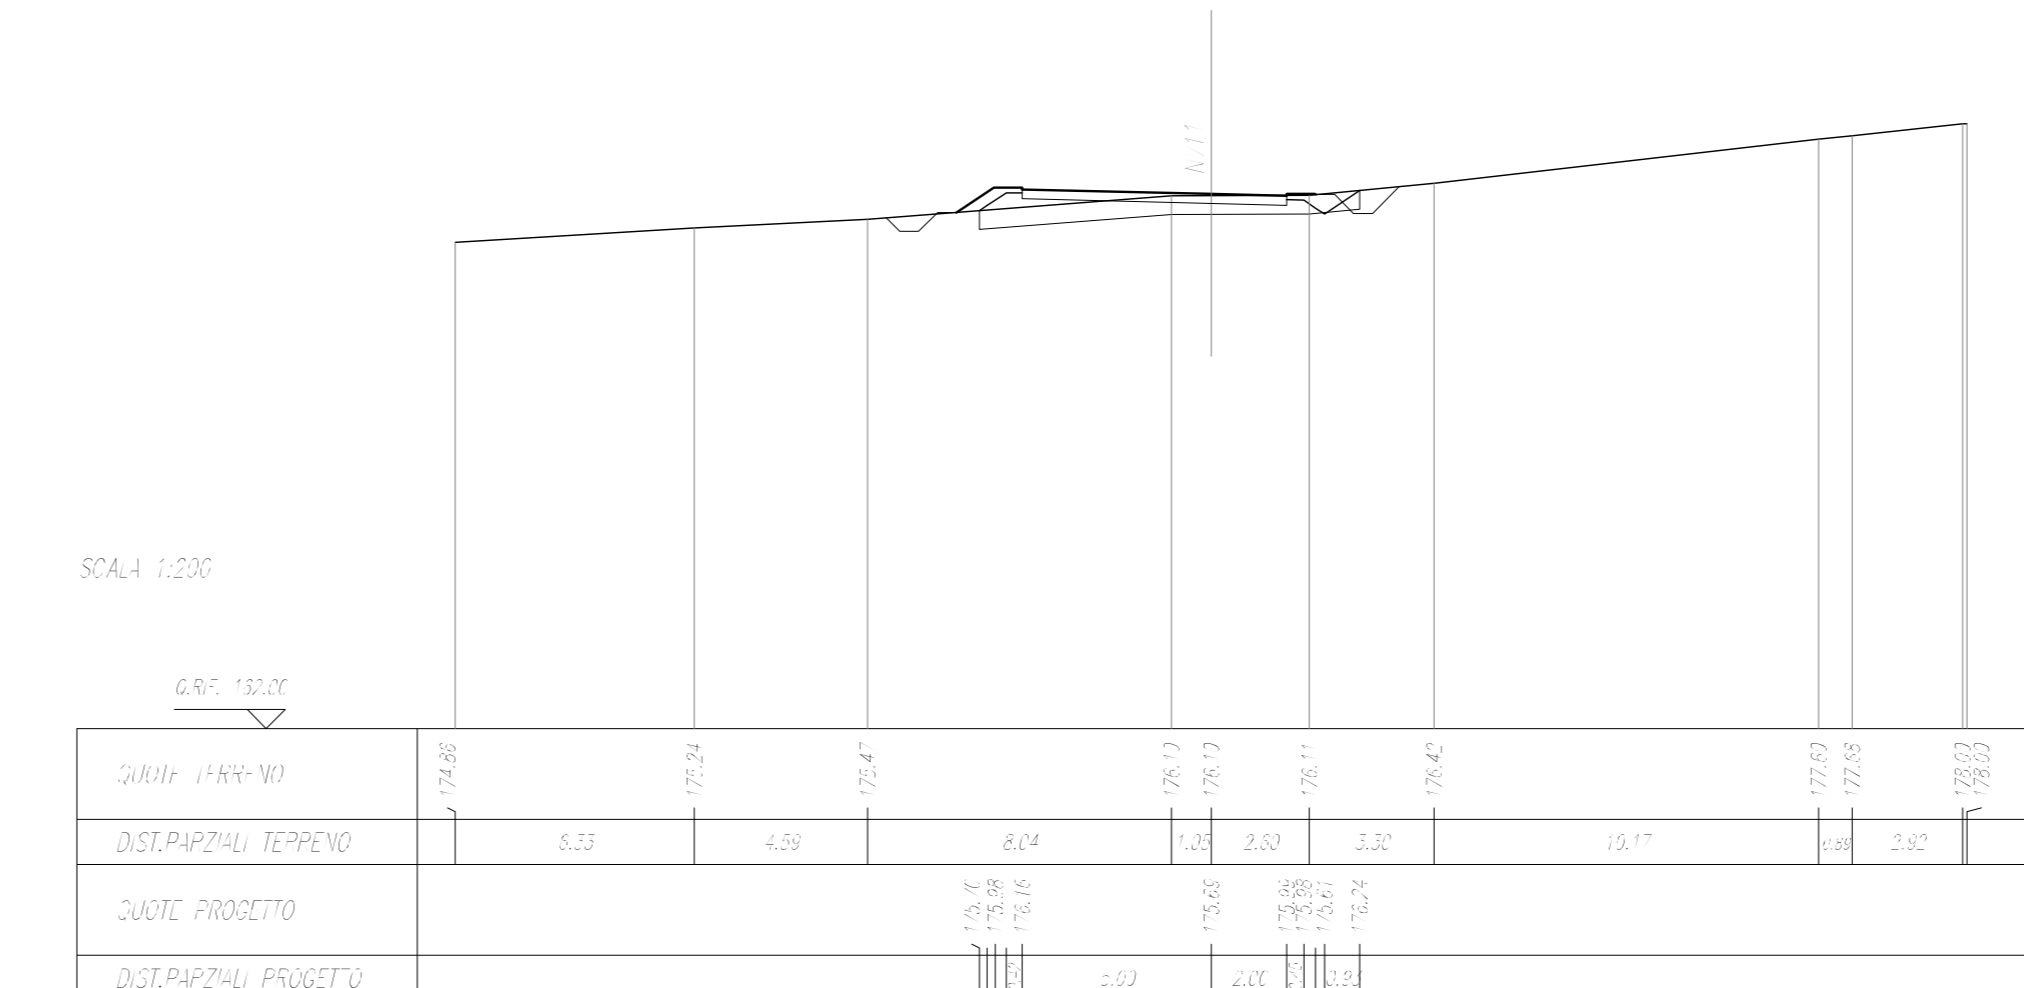

COMMITTENTE: **RFI**
RETE FERROVIARIA ITALIANA
GRUPPO FERROVIE DELLO STATO ITALIANO

PROGETTAZIONE: **ITALFERR**
GRUPPO FERROVIE DELLO STATO ITALIANO

DIRETTRICE FERROVIARIA MESSINA - CATANIA - PALERMO
NUOVO COLLEGAMENTO PALERMO - CATANIA

U.O. INFRASTRUTTURE SUD
PROGETTO DEFINITIVO

TRATTA DITTAINO - CATENANUOVA
INFRASTRUTTURA FERROVIARIA

VIABILITA'
NV11 - Ripristino viabilità podereale

Sezioni Trasversali - Tav.2/3 - NV11

SCALA: 1:200

COMMESSA	LOTTO	FASE	ENTE	TIPO DOC.	OPERA/DISCIPLINA	PROGR.	REV.
RS3E	50	D	78	W9	NV11100	002	A

Rev.	Descrizione	Redatto	Data	Verificato	Data	Approvato	Data	Autorizzato	Data
A	Emissione esecutiva	E. Abbondio	06/2019	F. Tassinari	06/2019	F. Tassinari	06/2019	D. Tiberti	06/2019

File: RS3E5078VNV110002A.dwg n. Etab.: 499