



PROGETTO	1:200
SCALE	1:200
DATA	14/03/19
PROGETTO	1:200
SCALE	1:200
DATA	14/03/19
PROGETTO	1:200
SCALE	1:200
DATA	14/03/19

SEZIONE N. : 33
Q. PROGETTO : 154.42

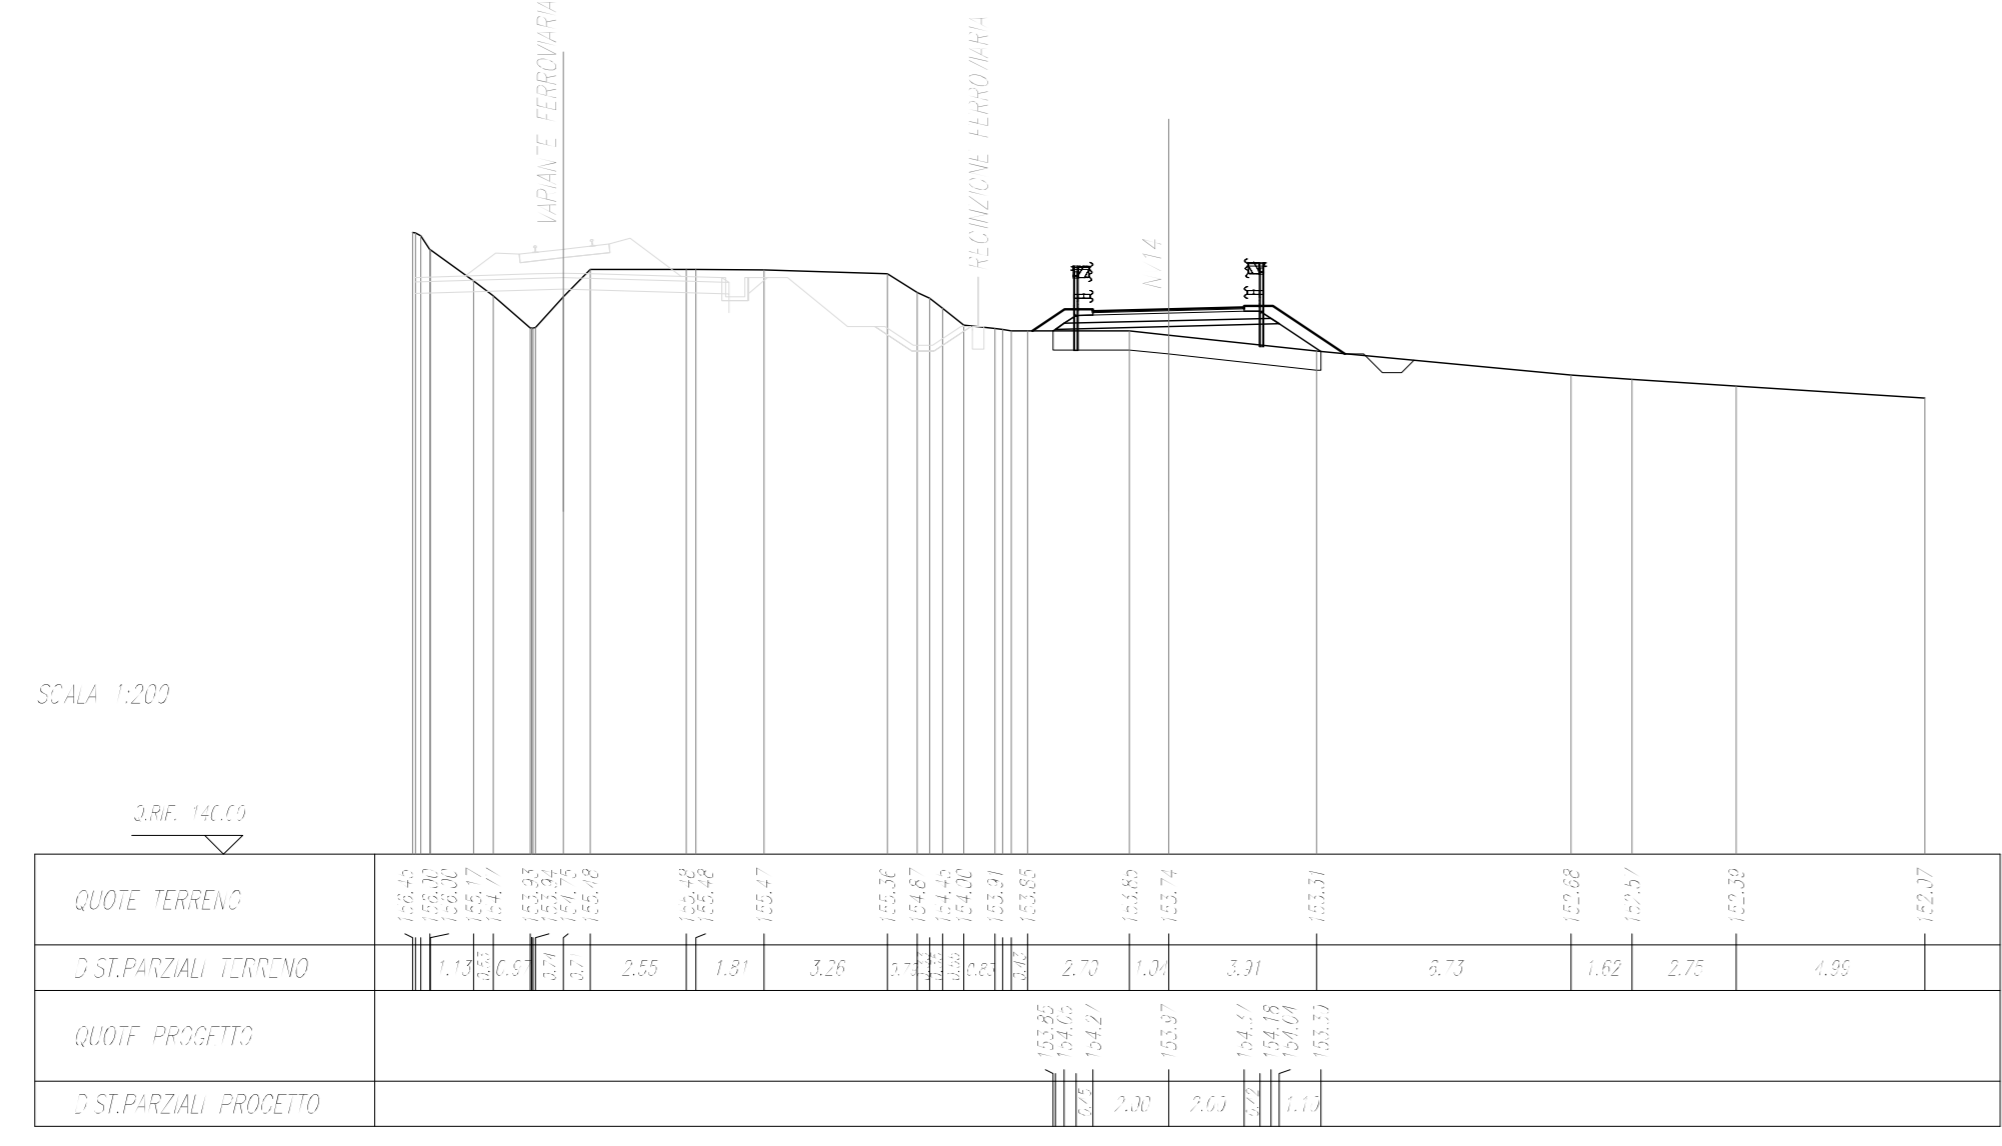


PROGETTO	1:200
SCALE	1:200
DATA	14/03/19
PROGETTO	1:200
SCALE	1:200
DATA	14/03/19
PROGETTO	1:200
SCALE	1:200
DATA	14/03/19

SEZIONE N. : 34
Q. PROGETTO : 154.09

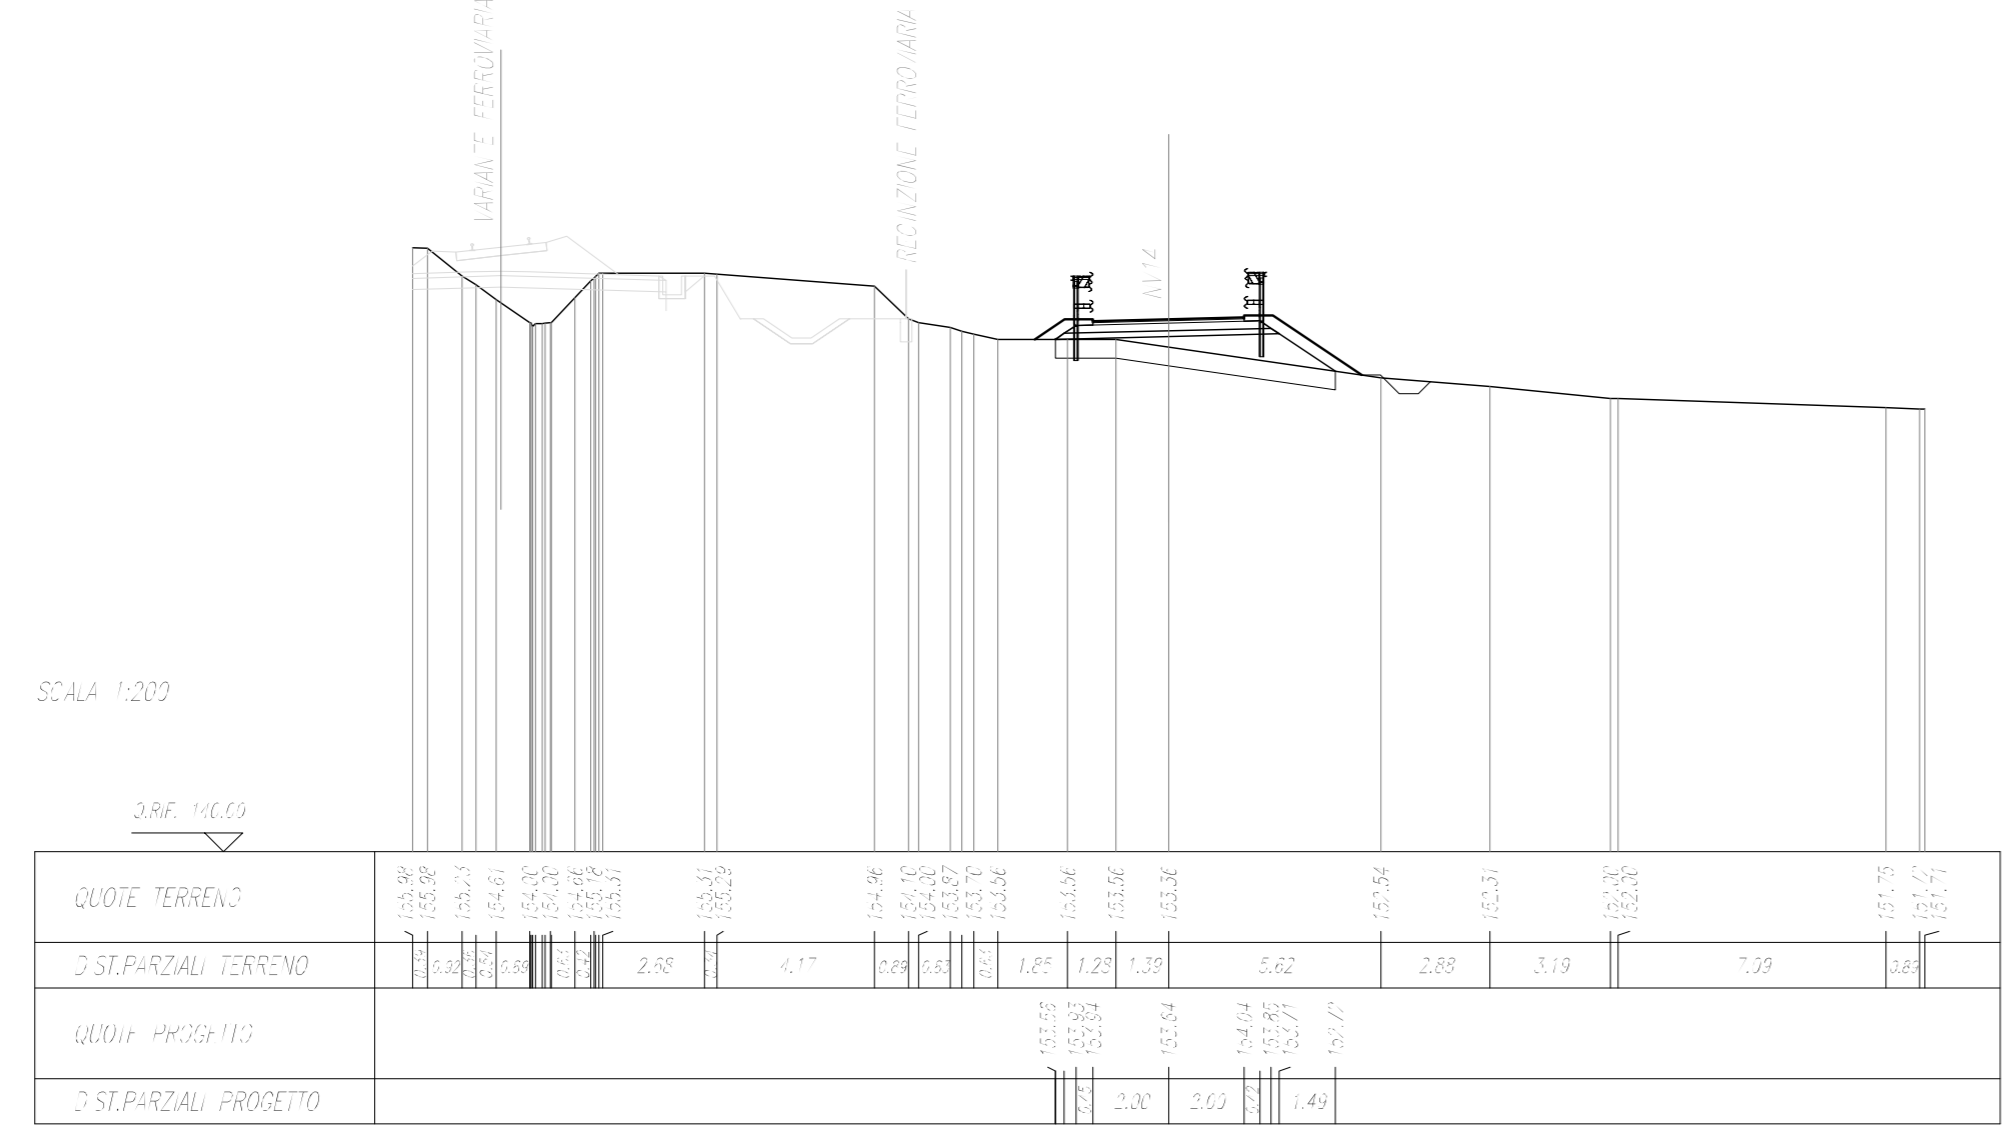


PROGETTO	1:200
SCALE	1:200
DATA	14/03/19
PROGETTO	1:200
SCALE	1:200
DATA	14/03/19
PROGETTO	1:200
SCALE	1:200
DATA	14/03/19

SEZIONE N. : 35
Q. PROGETTO : 153.82

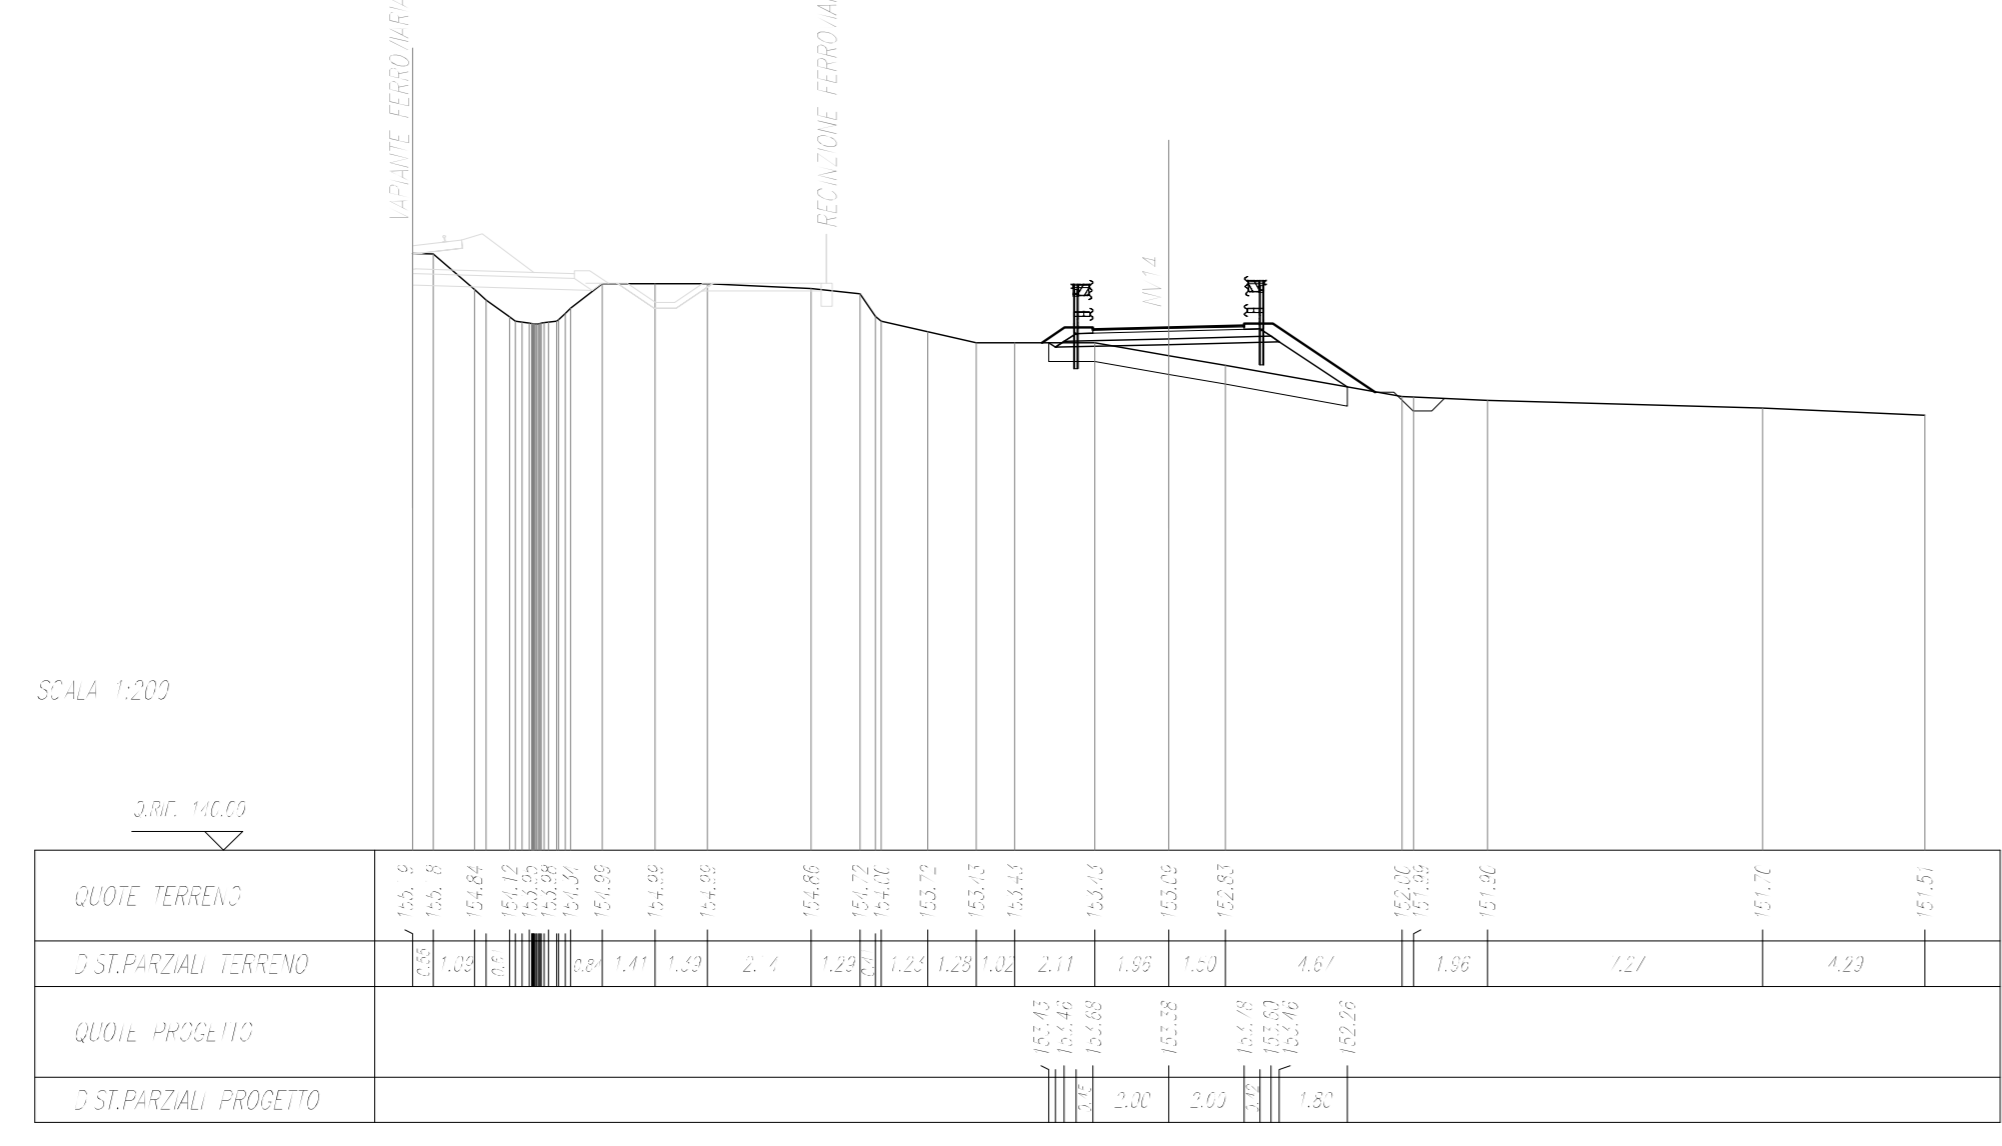


PROGETTO	1:200
SCALE	1:200
DATA	14/03/19
PROGETTO	1:200
SCALE	1:200
DATA	14/03/19
PROGETTO	1:200
SCALE	1:200
DATA	14/03/19

SEZIONE N. : 36
Q. PROGETTO : 153.60

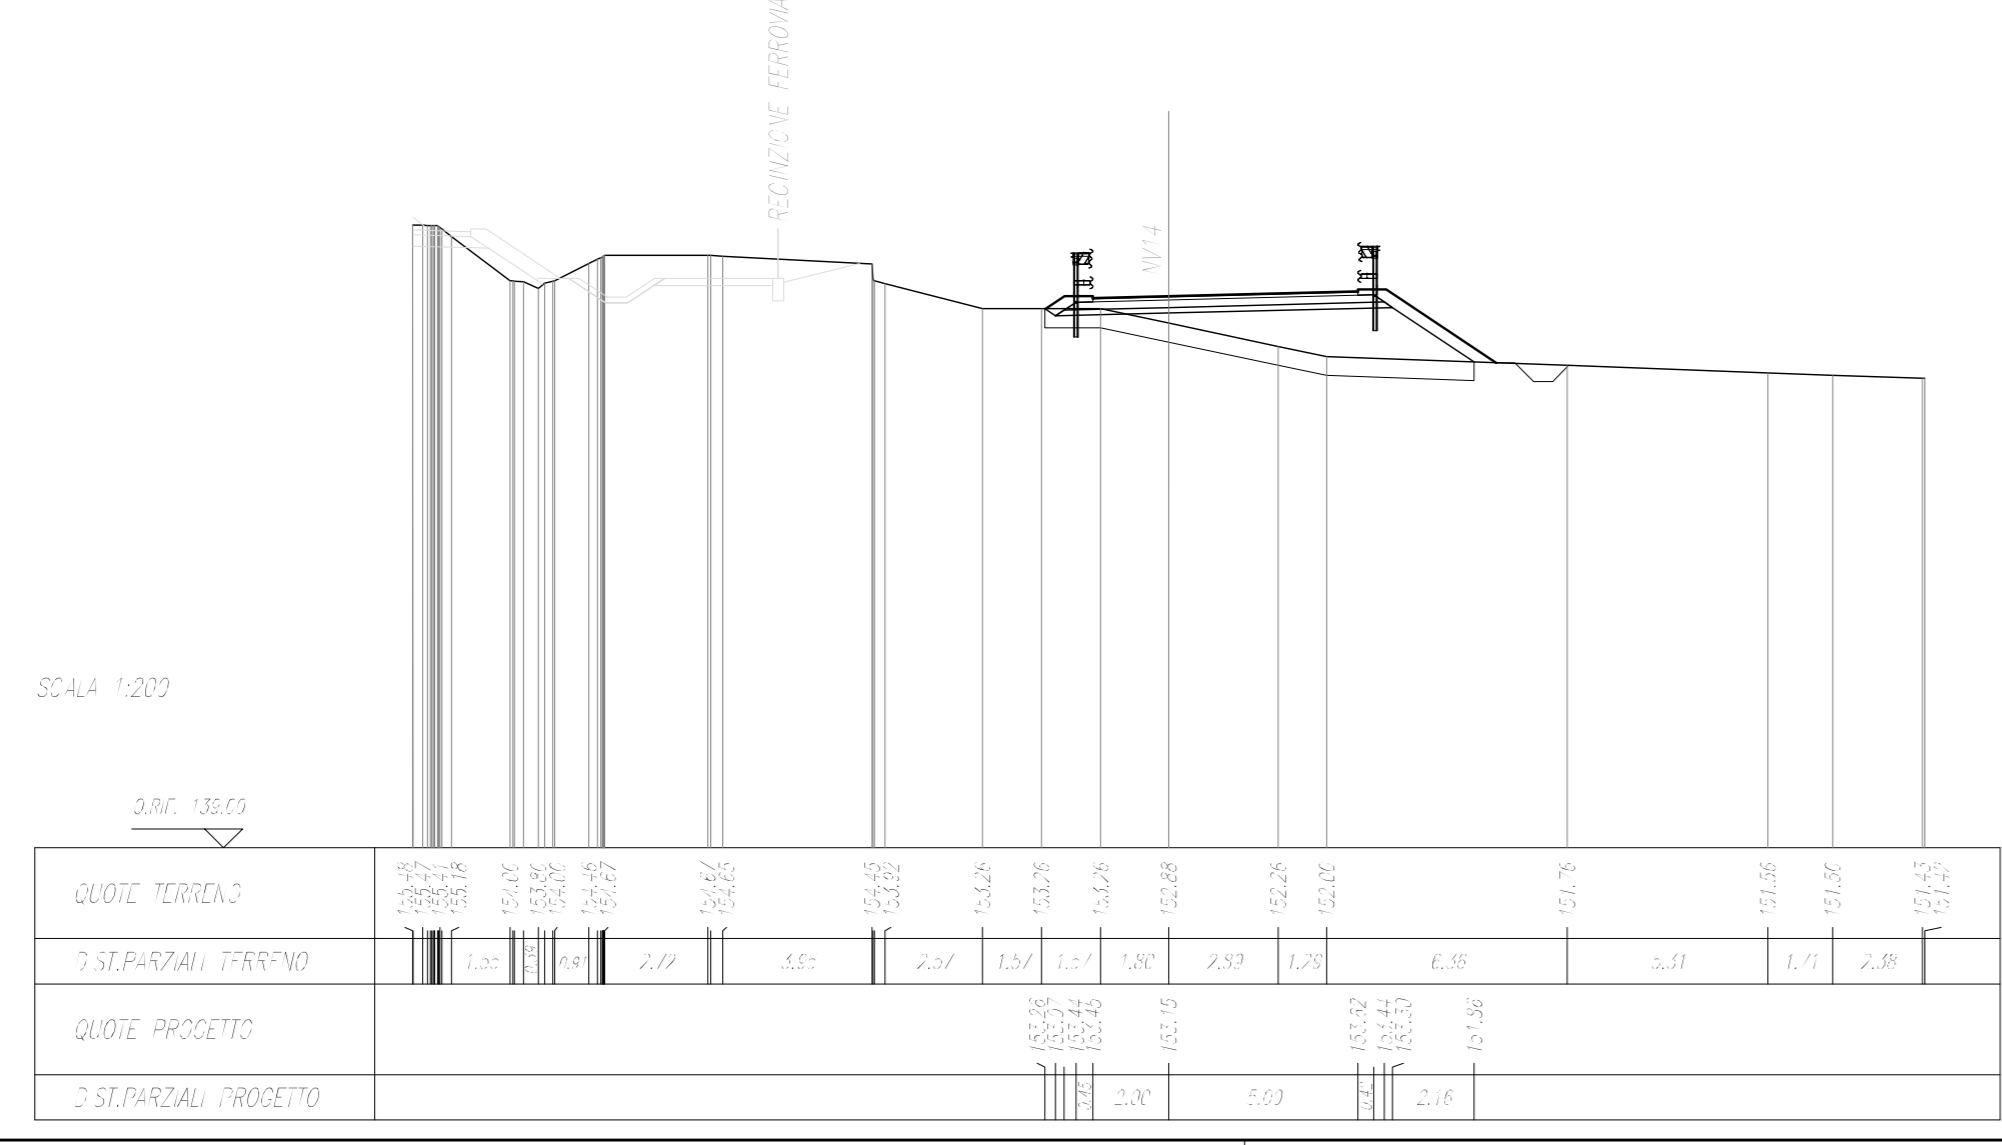


PROGETTO	1:200
SCALE	1:200
DATA	14/03/19
PROGETTO	1:200
SCALE	1:200
DATA	14/03/19
PROGETTO	1:200
SCALE	1:200
DATA	14/03/19

SEZIONE N. : 37
Q. PROGETTO : 153.56

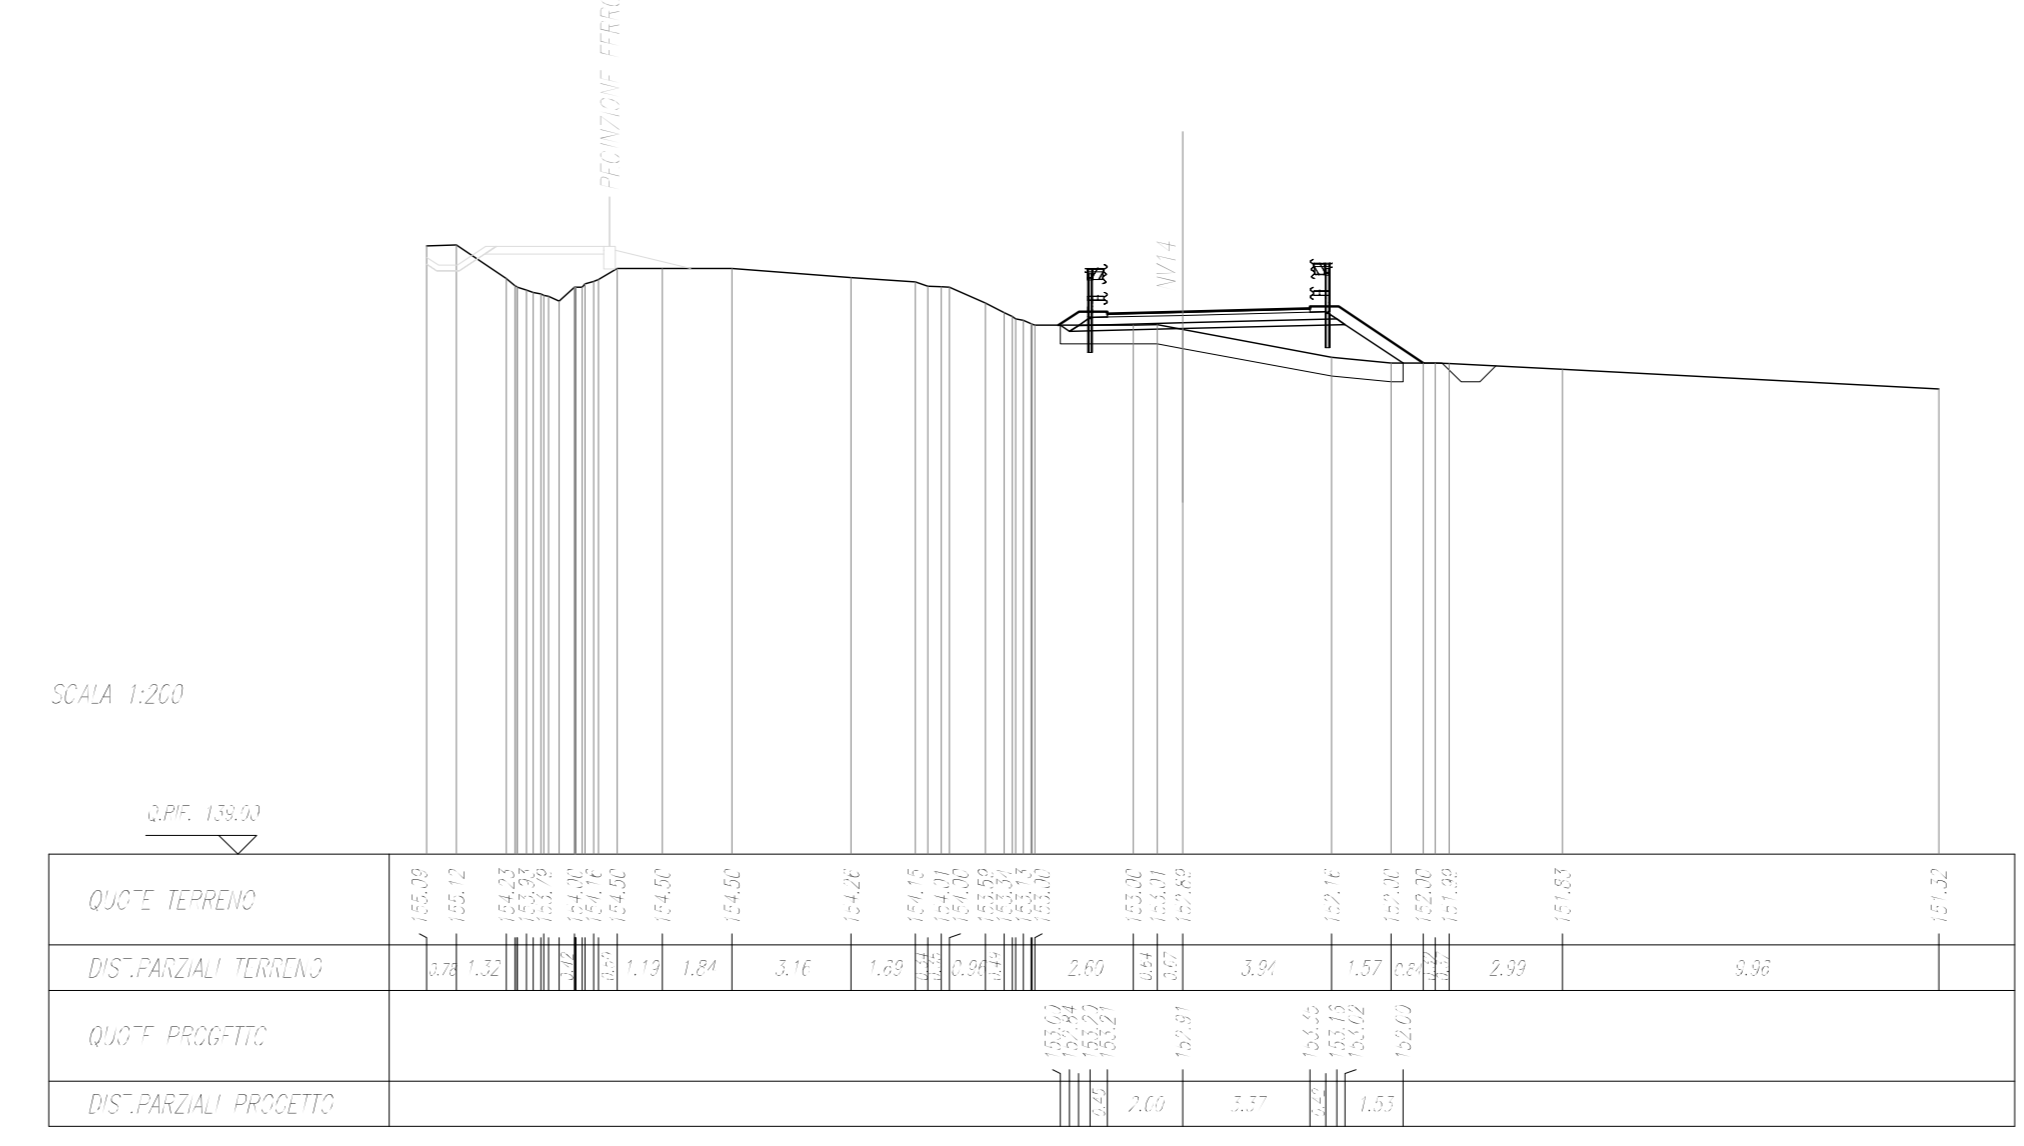


PROGETTO	1:200
SCALE	1:200
DATA	14/03/19
PROGETTO	1:200
SCALE	1:200
DATA	14/03/19
PROGETTO	1:200
SCALE	1:200
DATA	14/03/19

SEZIONE N. : 38
Q. PROGETTO : 153.13

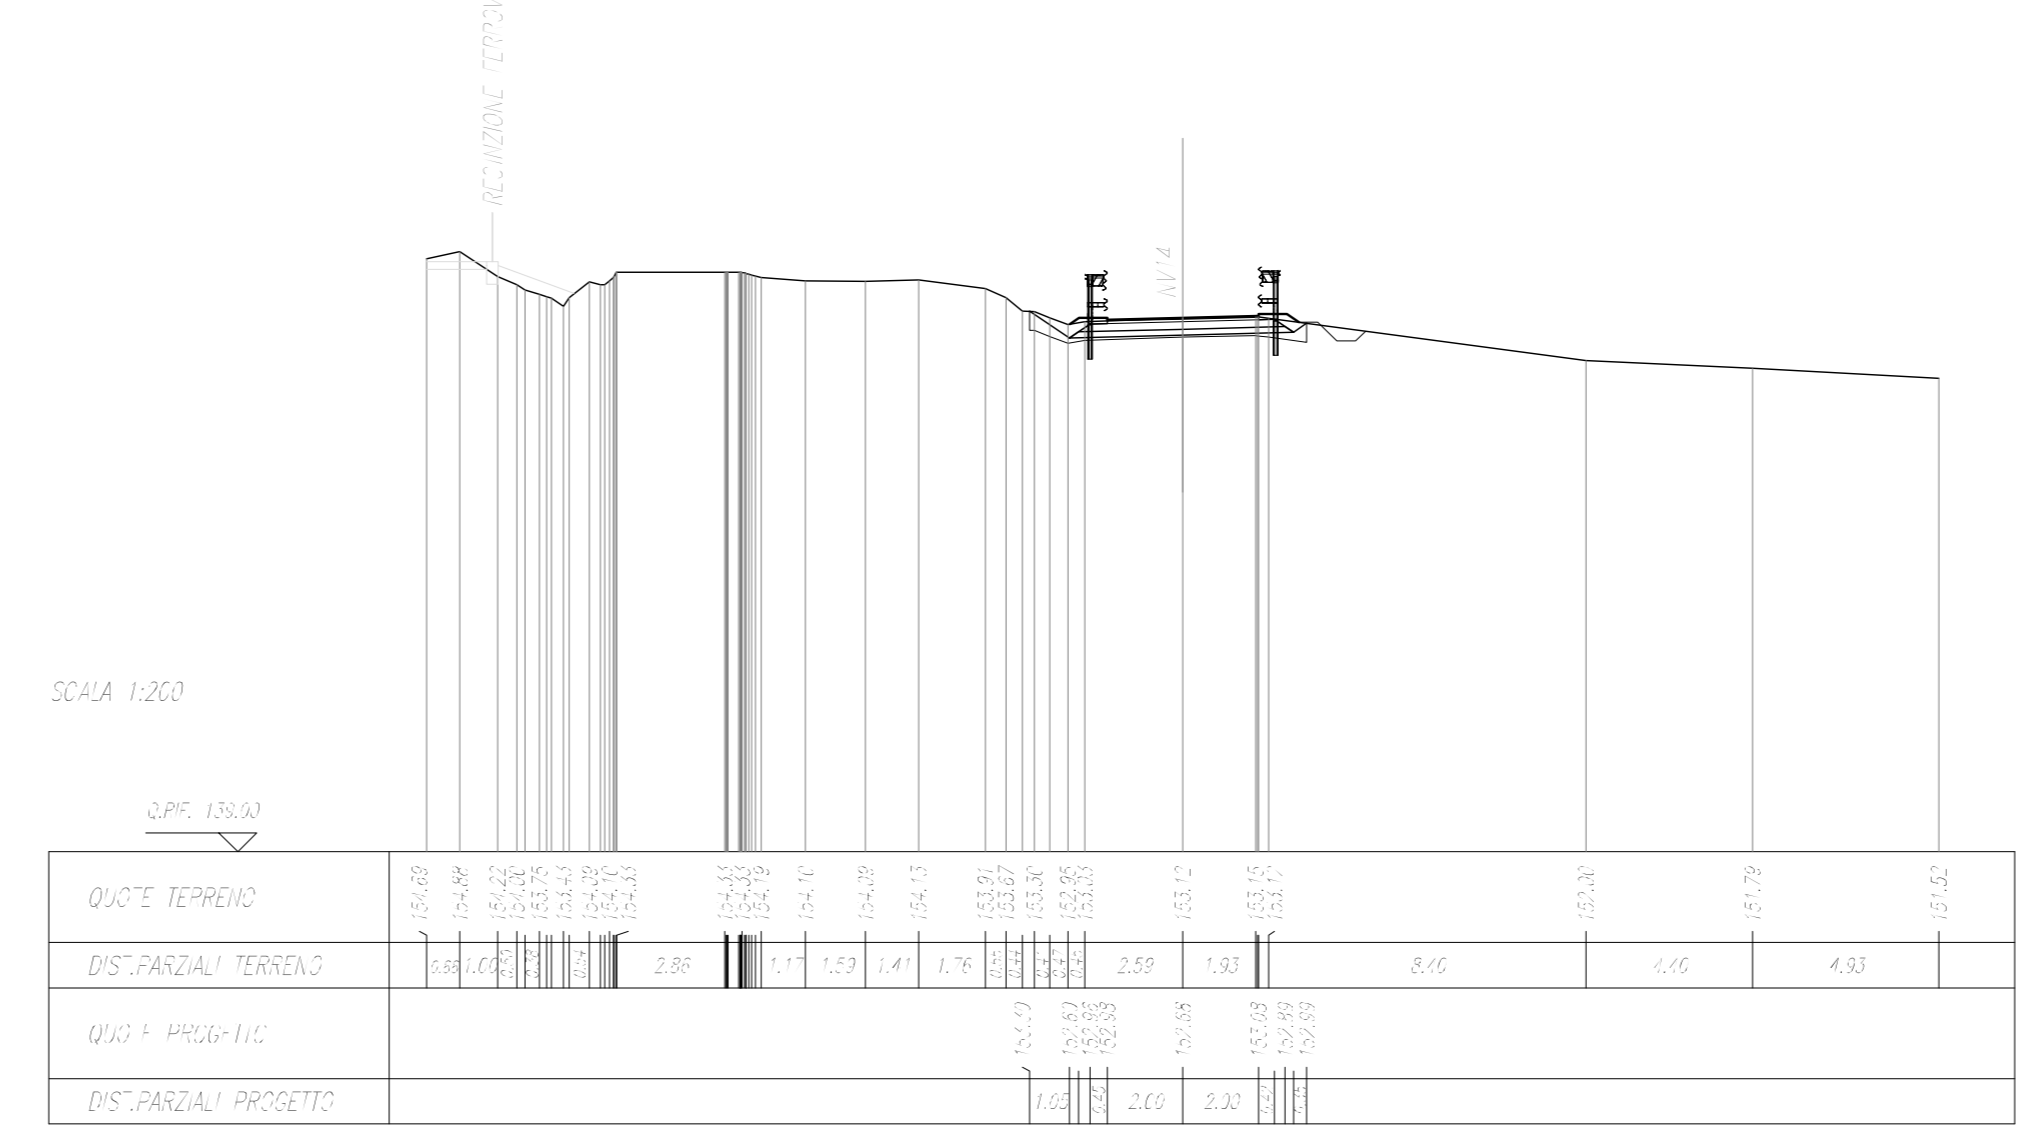

PROGETTO	1:200
SCALE	1:200
DATA	14/03/19
PROGETTO	1:200
SCALE	1:200
DATA	14/03/19
PROGETTO	1:200
SCALE	1:200
DATA	14/03/19

SEZIONE N. : 39
Q. PROGETTO : 152.88

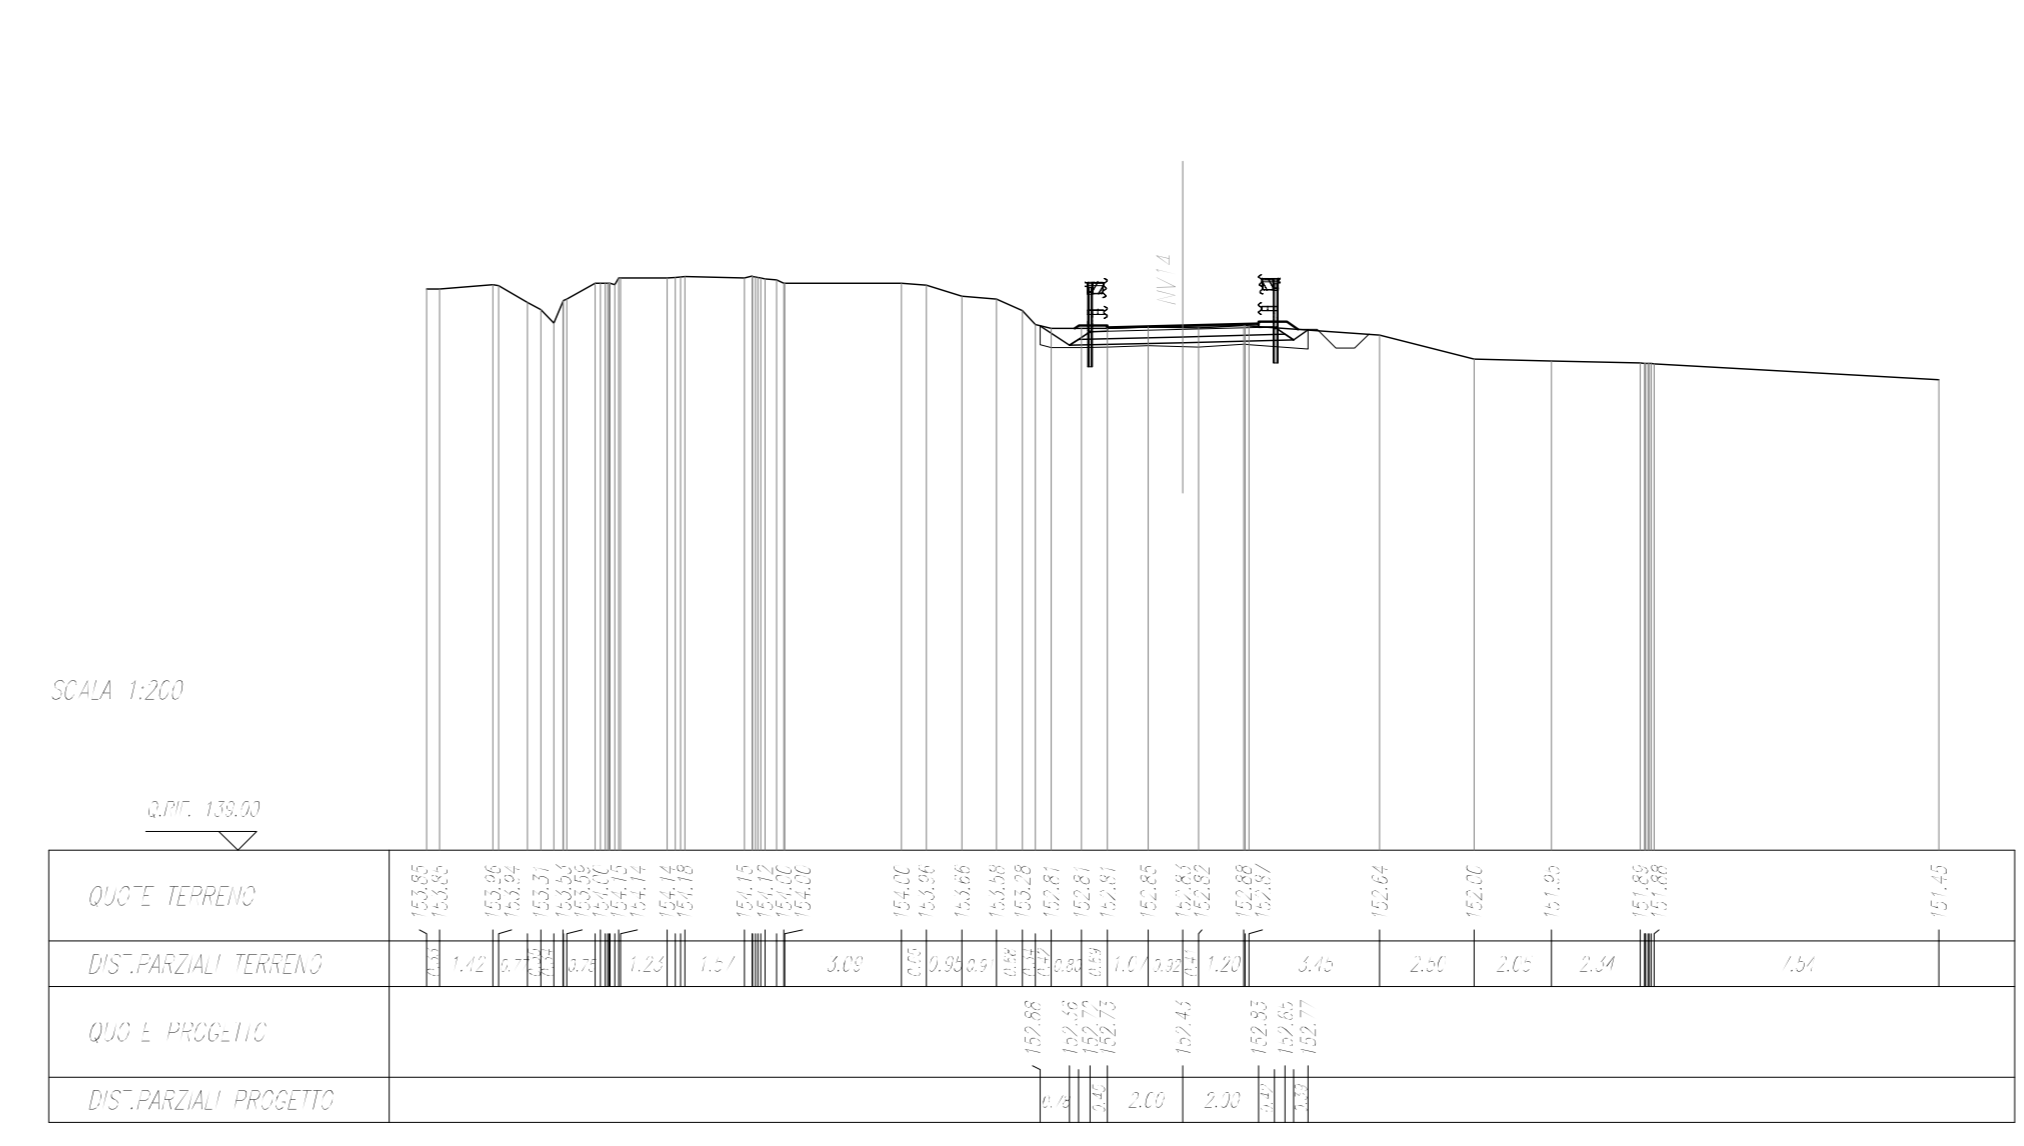

COMMITTENTE:
RFI
RETE FERROVIARIA ITALIANA
GRUPPO FERROVIE DELLO STATO ITALIANE

PROGETTAZIONE:
ITALFER
GRUPPO FERROVIE DELLO STATO ITALIANE

DIRETTRICE FERROVIARIA MESSINA - CATANIA - PALERMO
NUOVO COLLEGAMENTO PALERMO - CATANIA

U.O. INFRASTRUTTURE SUD
PROGETTO DEFINITIVO

TRATTA DITTAINO - CATENANUOVA
INFRASTRUTTURA FERROVIARIA

VIABILITA'
NV14 - Viabilità poderali
Sezioni Trasversali - Tav.5/5 - NV14

SCALA:
1:200

COMMESSA LOTTO FASE ENTE TIPO DOC. OPERA/DISCIPLINA Progr. REV.
RS3E 50 D 78 W9 NV1400 005 A

Rev.	Descrizione	Redatto	Data	Verificato	Data	Approvato	Data	Autorizzato Data
A	Emissione esecutiva	E. Abbondio	04/2019	C. Di Felice	04/2019	[Signature]	04/2019	D. Tiberti 04/2019