



SEZIONE N.:	9
Q. PROGETTO:	150.07
REVISIONE:	14/03/08
PROGETTO:	
VERIFICATO:	
APPROVATO:	
REVISIONE:	
PROGETTO:	
VERIFICATO:	
APPROVATO:	
REVISIONE:	
PROGETTO:	
VERIFICATO:	
APPROVATO:	

SEZIONE N. : 9
Q. PROGETTO : 150.07
REVISIONE : 14/03/08

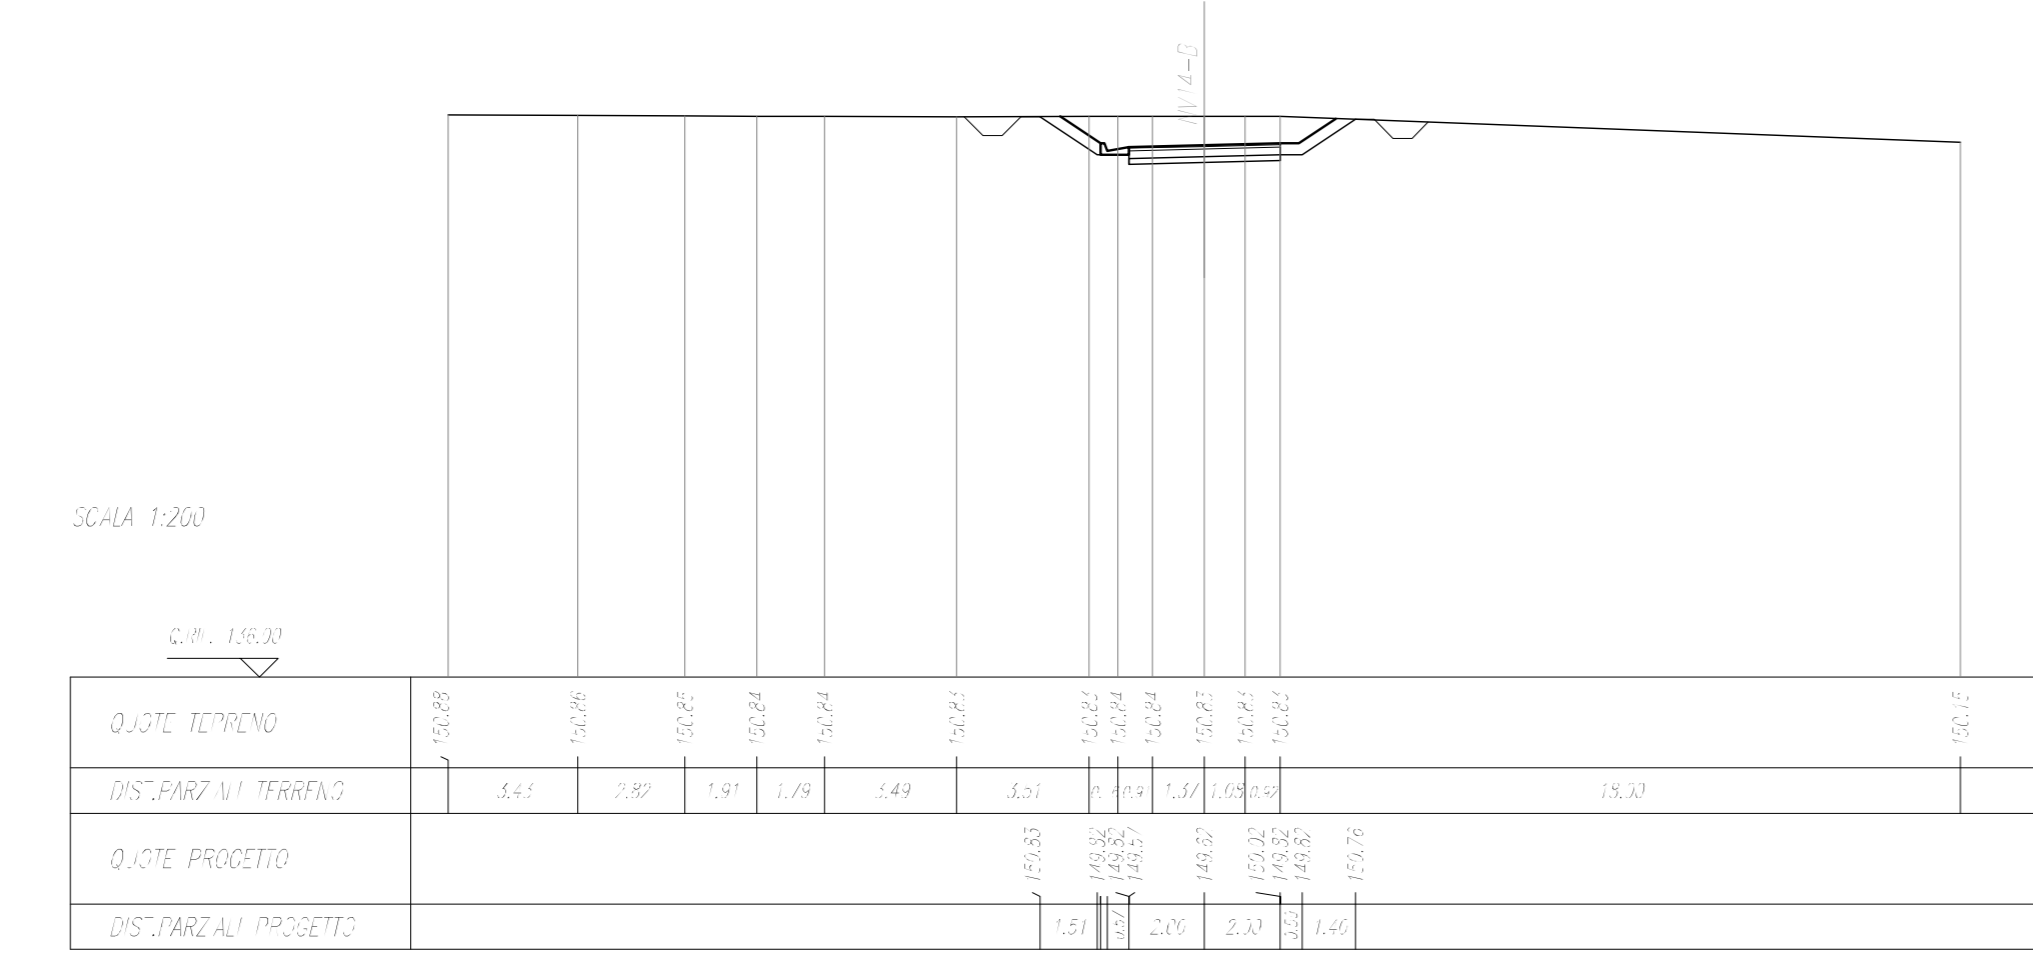


SEZIONE N.:	10
Q. PROGETTO:	150.07
REVISIONE:	14/03/08
PROGETTO:	
VERIFICATO:	
APPROVATO:	
REVISIONE:	
PROGETTO:	
VERIFICATO:	
APPROVATO:	
REVISIONE:	
PROGETTO:	
VERIFICATO:	
APPROVATO:	

SEZIONE N. : 10
Q. PROGETTO : 150.07
REVISIONE : 14/03/08

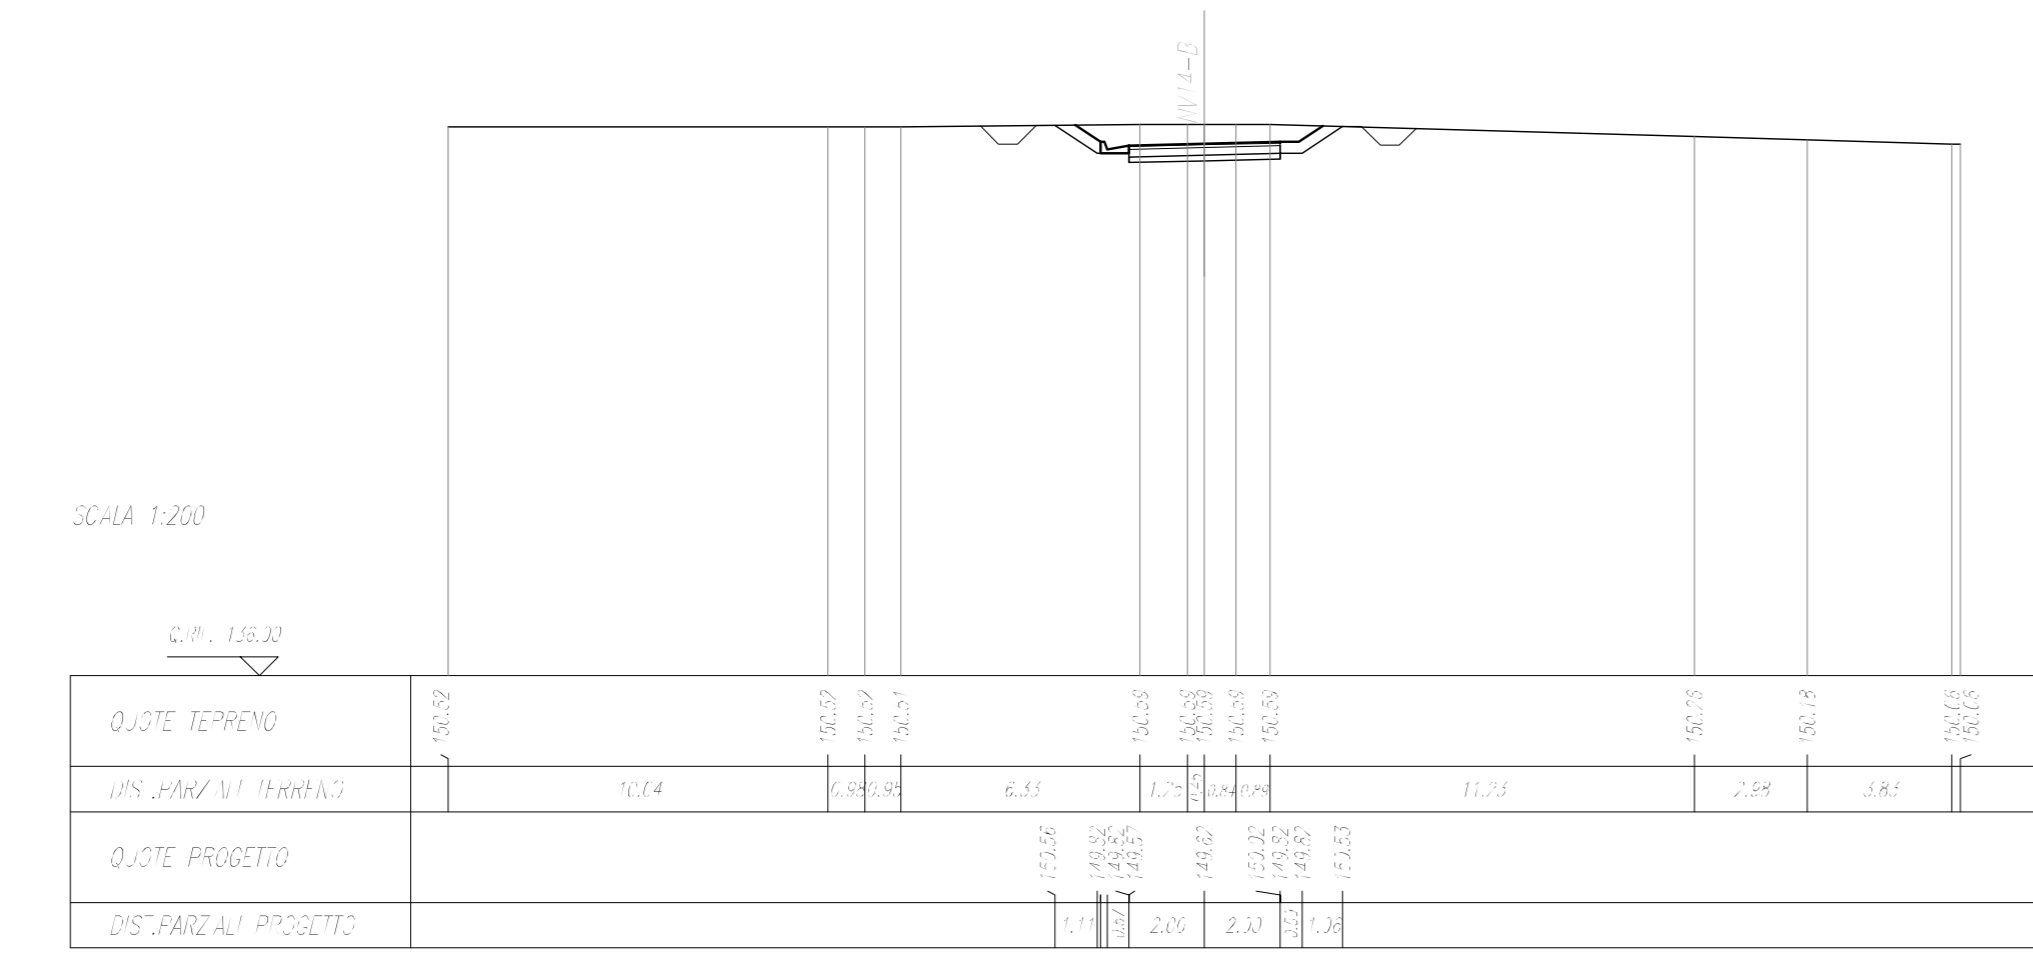


SEZIONE N.:	11
Q. PROGETTO:	150.07
REVISIONE:	14/03/08
PROGETTO:	
VERIFICATO:	
APPROVATO:	
REVISIONE:	
PROGETTO:	
VERIFICATO:	
APPROVATO:	
REVISIONE:	
PROGETTO:	
VERIFICATO:	
APPROVATO:	

SEZIONE N. : 11
Q. PROGETTO : 150.07
REVISIONE : 14/03/08

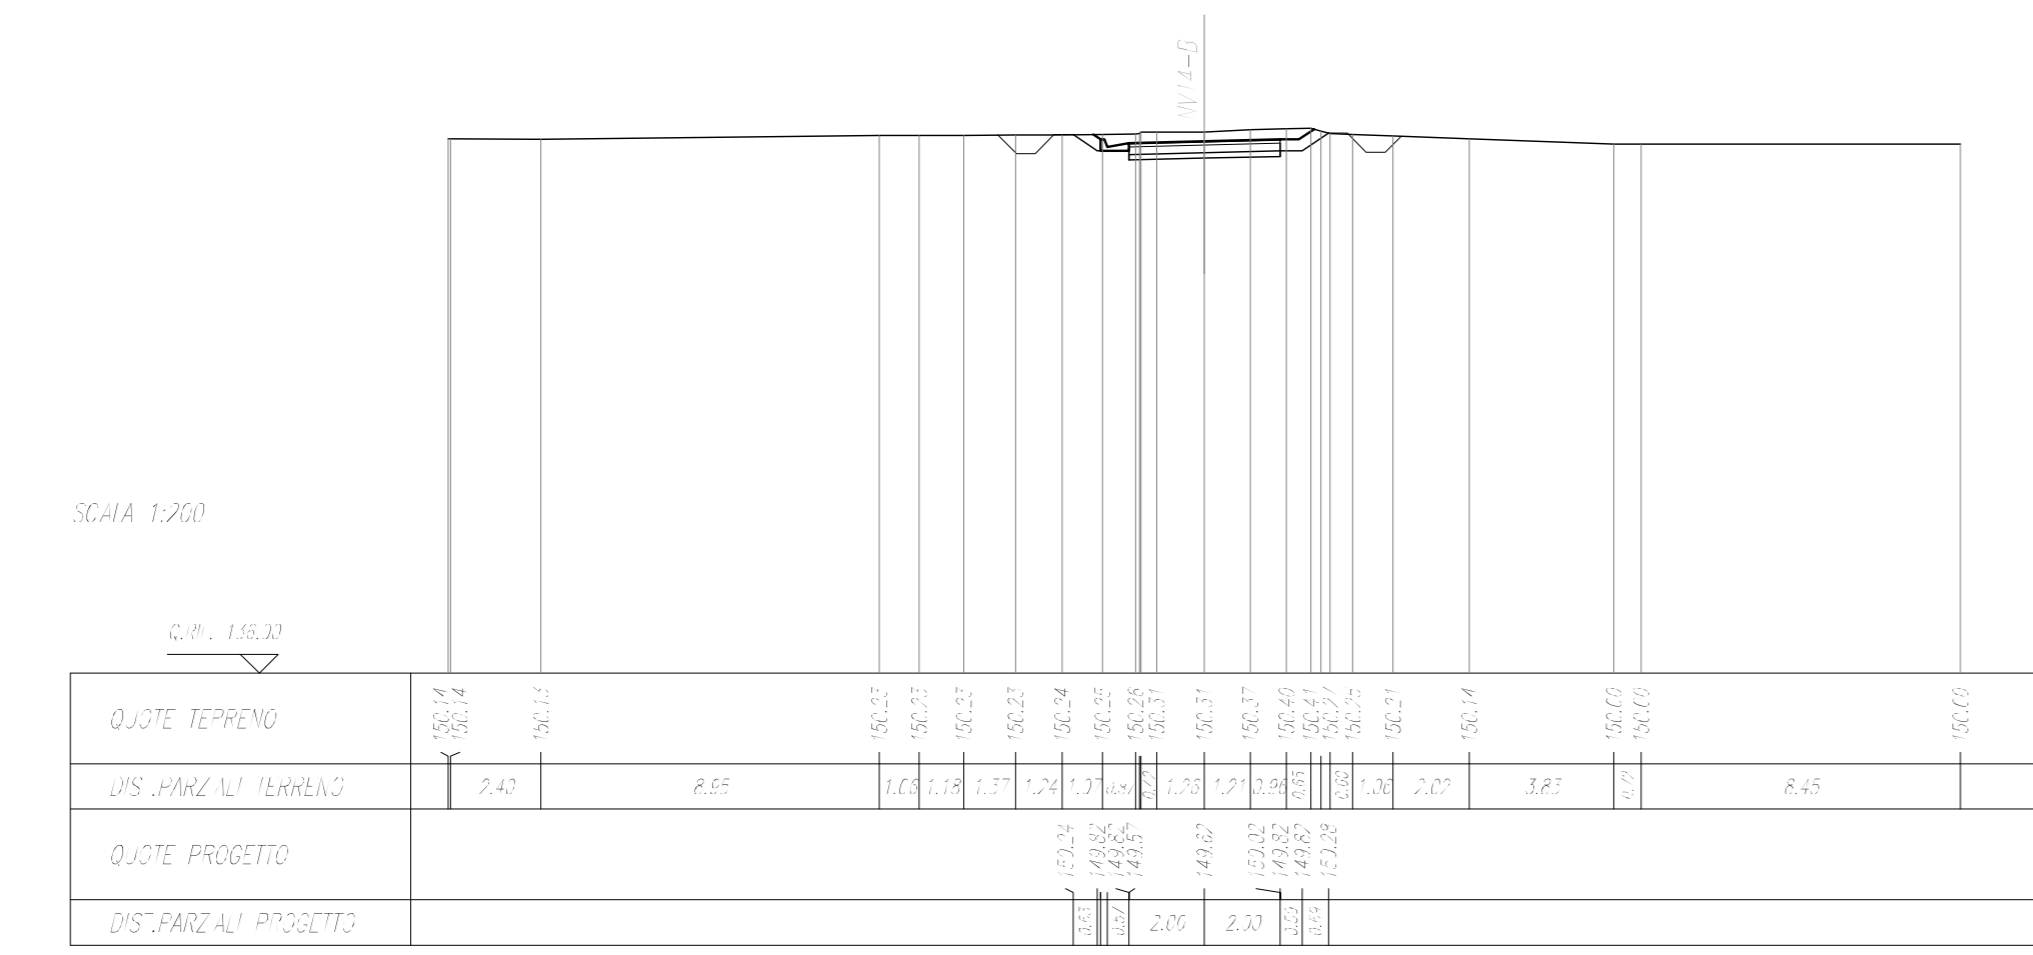


SEZIONE N.:	12
Q. PROGETTO:	150.07
REVISIONE:	14/03/08
PROGETTO:	
VERIFICATO:	
APPROVATO:	
REVISIONE:	
PROGETTO:	
VERIFICATO:	
APPROVATO:	
REVISIONE:	
PROGETTO:	
VERIFICATO:	
APPROVATO:	

SEZIONE N. : 12
Q. PROGETTO : 150.07
REVISIONE : 14/03/08

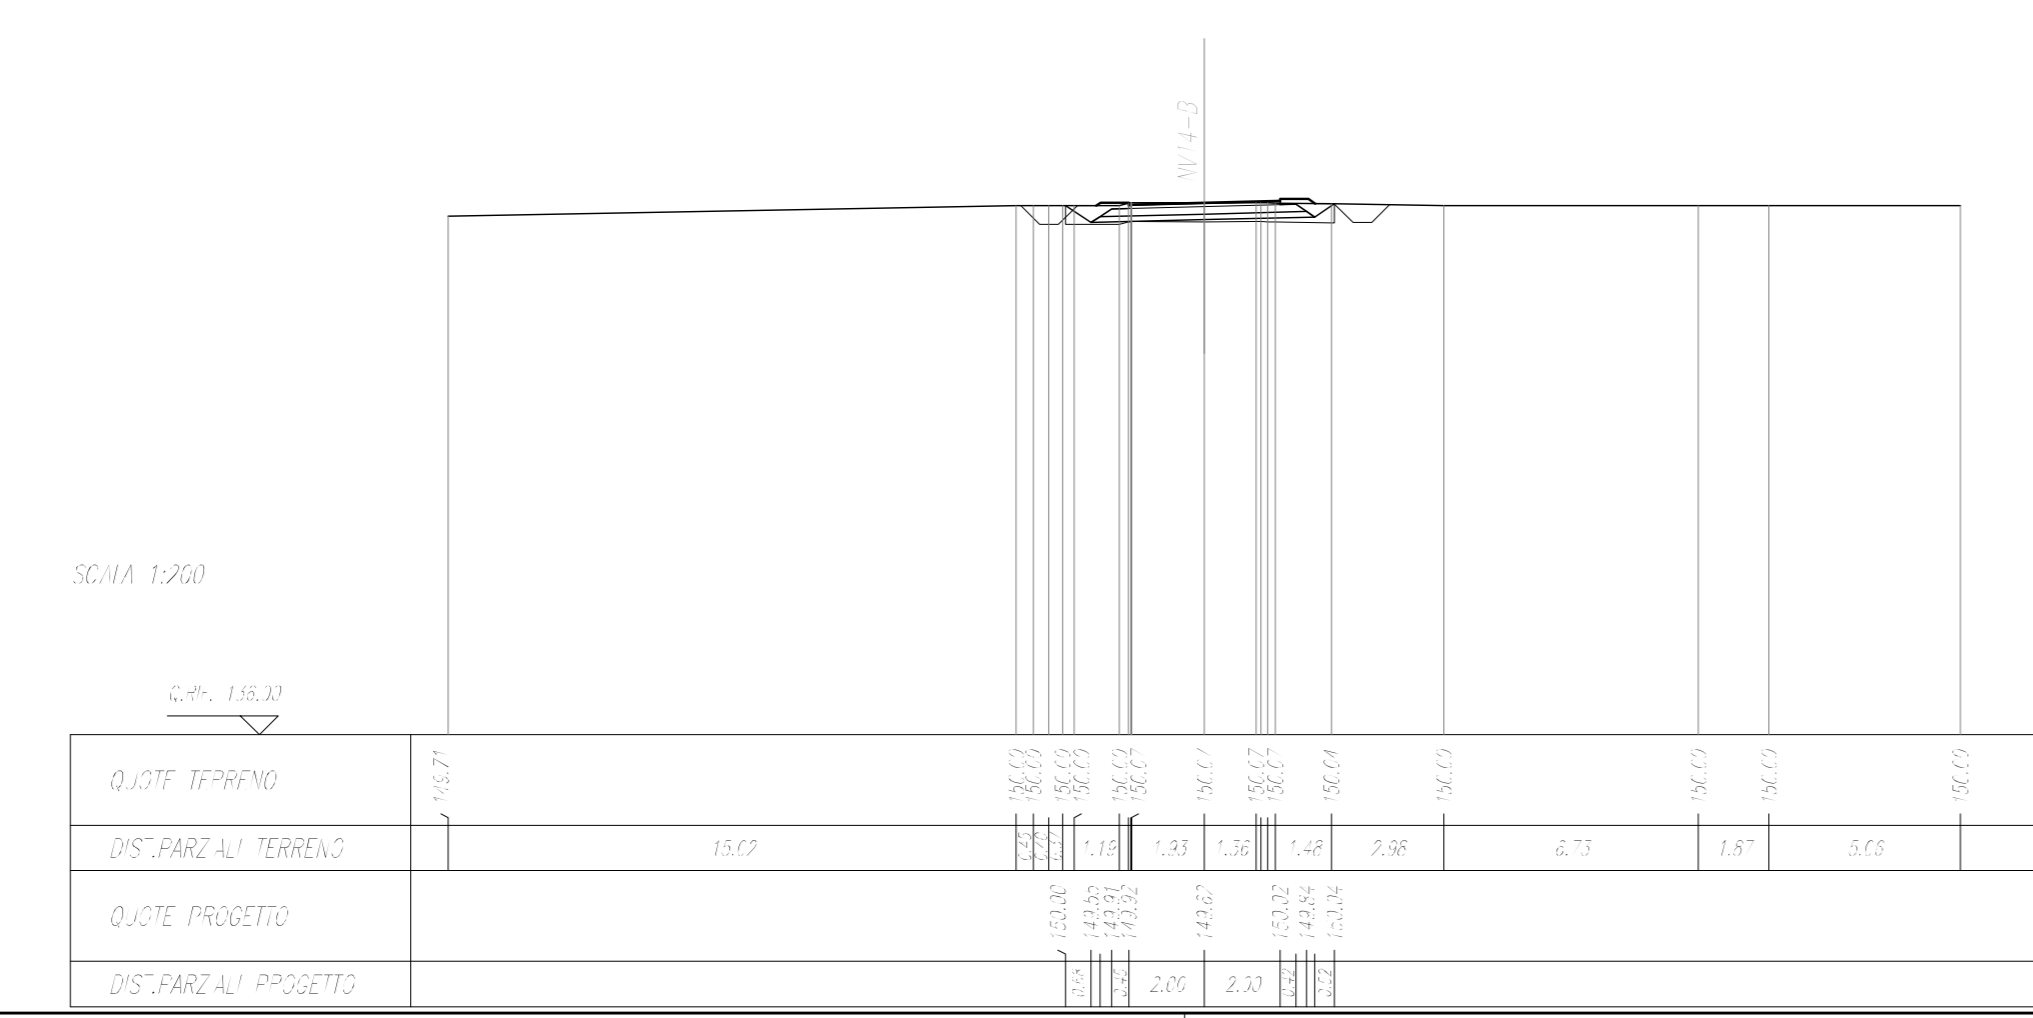

SEZIONE N.:	13
Q. PROGETTO:	150.07
REVISIONE:	14/03/08
PROGETTO:	
VERIFICATO:	
APPROVATO:	
REVISIONE:	
PROGETTO:	
VERIFICATO:	
APPROVATO:	
REVISIONE:	
PROGETTO:	
VERIFICATO:	
APPROVATO:	

SEZIONE N. : 13
Q. PROGETTO : 150.07
REVISIONE : 14/03/08

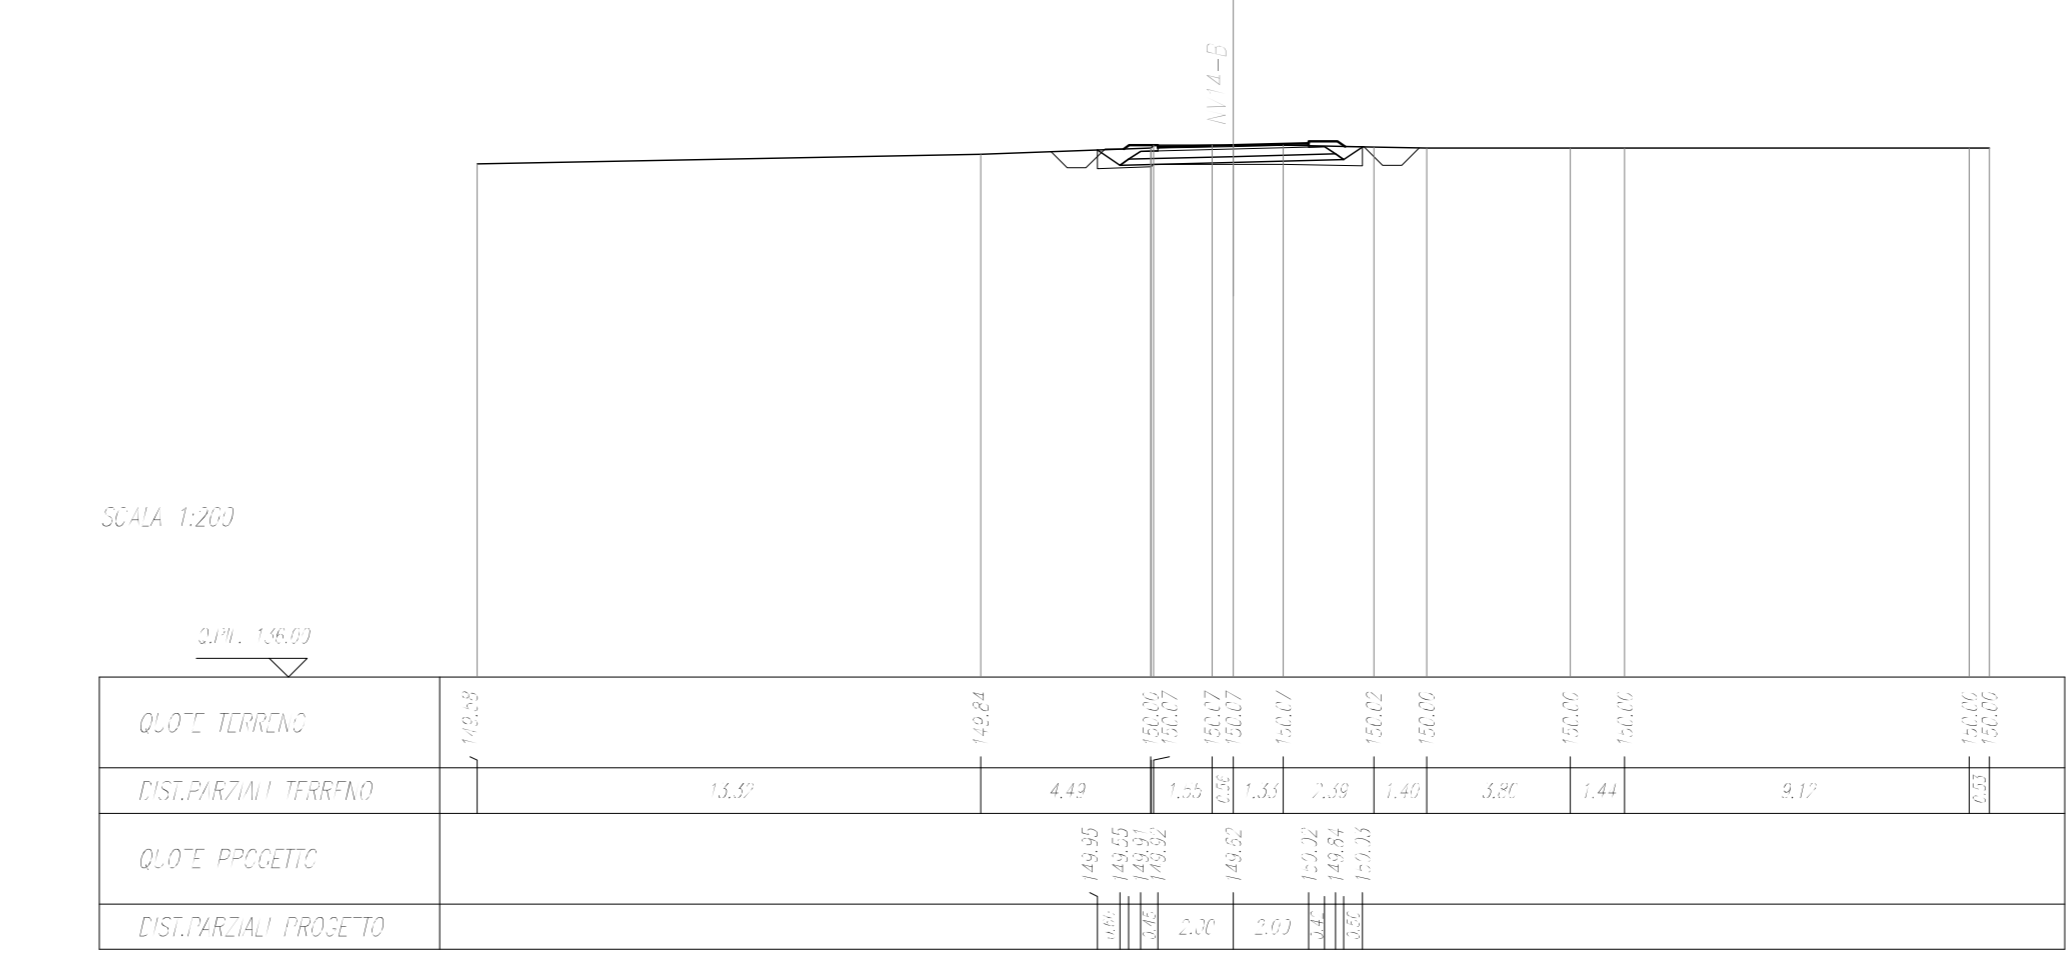

COMMITTENTE: 

PROGETTAZIONE: 

DIRETTRICE FERROVIARIA MESSINA - CATANIA - PALERMO
NUOVO COLLEGAMENTO PALERMO - CATANIA

U.O. INFRASTRUTTURE SUD
PROGETTO DEFINITIVO
TRATTA DITTAINO - CATENANUOVA
INFRASTRUTTURA FERROVIARIA

VIABILITA'
NV14-B - Viabilità poderale

Sezioni Trasversali - Tav.2/2 - NV14-B

SCALA: **1:200**

COMMESSA LOTTO FASE ENTE TIPO DOC. OPERA/DISCIPLINA PROGR. REV.

RS3E 50 D 78 W9 NV14B0 002 A

Rev.	Descrizione	Redatto	Data	Verificato	Data	Approvato	Data	Autorizzato	Data
A	Emissione esecutiva	E. Abbondio	04/2019	L. Fanelli	04/2019	[Signature]	04/2019	D. Tiberti	04/2019

File: RS3E50D78W9NV14B002A.dwg n. Etab.: 549