

PROG. PRELIMINARE	16/02/19
PROG. DEFINITIVO	17/07/19
PROG. PRELIMINARE	16/02/19
PROG. DEFINITIVO	17/07/19
PROG. PRELIMINARE	16/02/19
PROG. DEFINITIVO	17/07/19
PROG. PRELIMINARE	16/02/19
PROG. DEFINITIVO	17/07/19
PROG. PRELIMINARE	16/02/19
PROG. DEFINITIVO	17/07/19
PROG. PRELIMINARE	16/02/19
PROG. DEFINITIVO	17/07/19

SEZIONE N. : 9
Q. PROGETTO : 158.08
AUTOPILA : A-3025K


SCALA 1:200



PROG. PRELIMINARE	16/02/19
PROG. DEFINITIVO	17/07/19
PROG. PRELIMINARE	16/02/19
PROG. DEFINITIVO	17/07/19
PROG. PRELIMINARE	16/02/19
PROG. DEFINITIVO	17/07/19
PROG. PRELIMINARE	16/02/19
PROG. DEFINITIVO	17/07/19
PROG. PRELIMINARE	16/02/19
PROG. DEFINITIVO	17/07/19
PROG. PRELIMINARE	16/02/19
PROG. DEFINITIVO	17/07/19

SEZIONE N. : 17
Q. PROGETTO : 158.83
AUTOPILA : A-3025K

SCALA 1:200

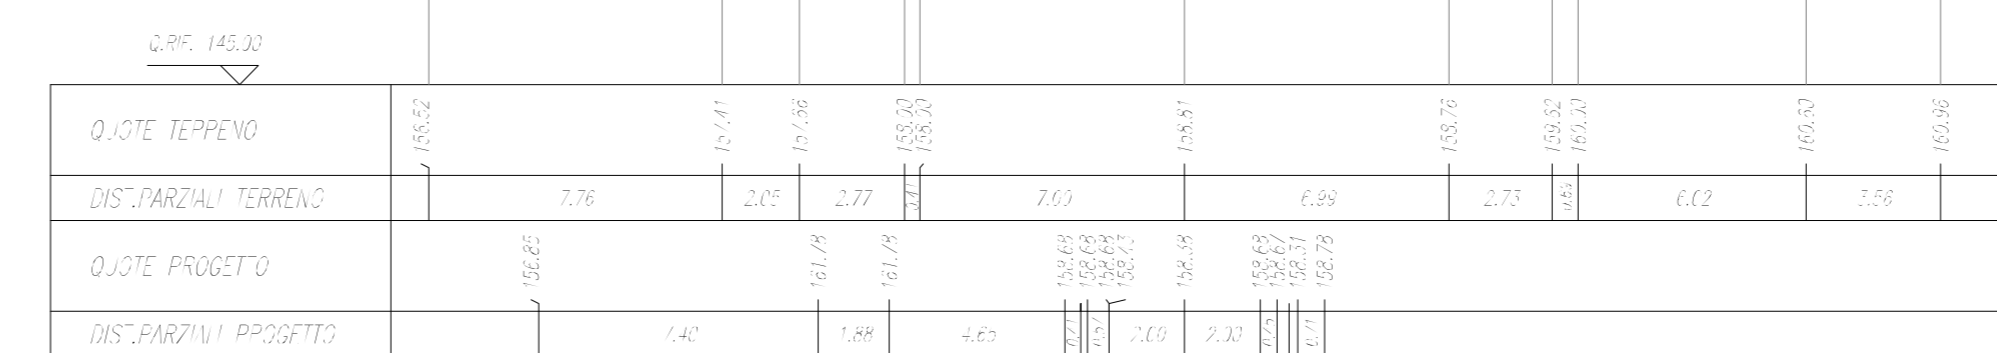

PROG. PRELIMINARE	16/02/19
PROG. DEFINITIVO	17/07/19
PROG. PRELIMINARE	16/02/19
PROG. DEFINITIVO	17/07/19
PROG. PRELIMINARE	16/02/19
PROG. DEFINITIVO	17/07/19
PROG. PRELIMINARE	16/02/19
PROG. DEFINITIVO	17/07/19
PROG. PRELIMINARE	16/02/19
PROG. DEFINITIVO	17/07/19
PROG. PRELIMINARE	16/02/19
PROG. DEFINITIVO	17/07/19

SEZIONE N. : 10
Q. PROGETTO : 157.98
AUTOPILA : A-3025K


SCALA 1:200



PROG. PRELIMINARE	16/02/19
PROG. DEFINITIVO	17/07/19
PROG. PRELIMINARE	16/02/19
PROG. DEFINITIVO	17/07/19
PROG. PRELIMINARE	16/02/19
PROG. DEFINITIVO	17/07/19
PROG. PRELIMINARE	16/02/19
PROG. DEFINITIVO	17/07/19
PROG. PRELIMINARE	16/02/19
PROG. DEFINITIVO	17/07/19
PROG. PRELIMINARE	16/02/19
PROG. DEFINITIVO	17/07/19

SEZIONE N. : 14
Q. PROGETTO : 158.48
AUTOPILA : A-3025K

SCALA 1:200

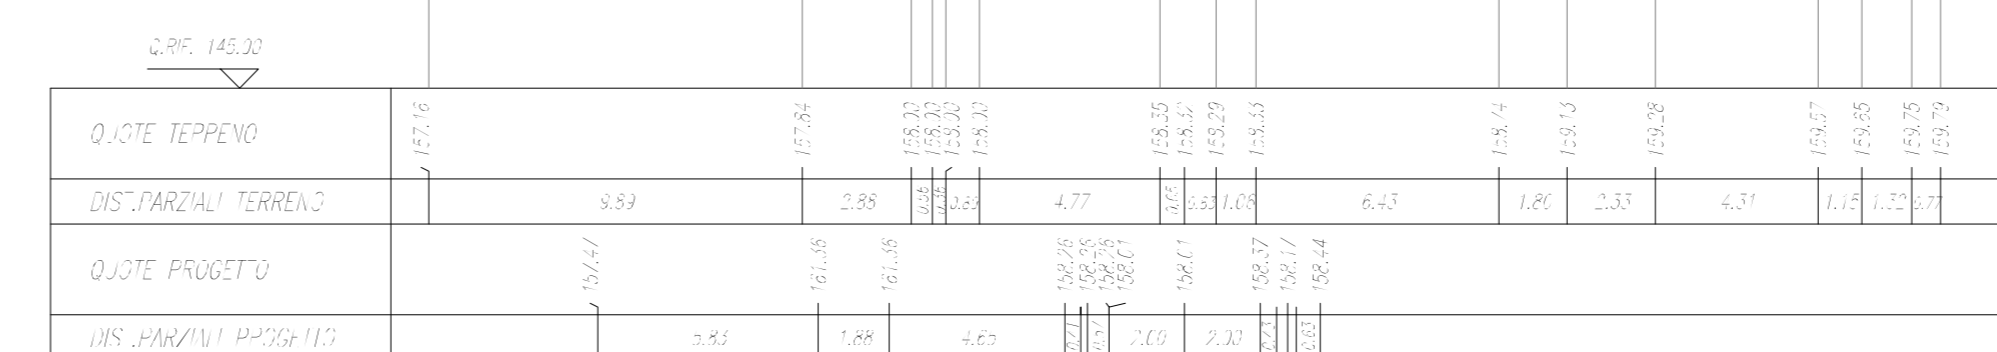

PROG. PRELIMINARE	16/02/19
PROG. DEFINITIVO	17/07/19
PROG. PRELIMINARE	16/02/19
PROG. DEFINITIVO	17/07/19
PROG. PRELIMINARE	16/02/19
PROG. DEFINITIVO	17/07/19
PROG. PRELIMINARE	16/02/19
PROG. DEFINITIVO	17/07/19
PROG. PRELIMINARE	16/02/19
PROG. DEFINITIVO	17/07/19
PROG. PRELIMINARE	16/02/19
PROG. DEFINITIVO	17/07/19

SEZIONE N. : 11
Q. PROGETTO : 158.01
AUTOPILA : A-3025K

SCALA 1:200



PROG. PRELIMINARE	16/02/19
PROG. DEFINITIVO	17/07/19
PROG. PRELIMINARE	16/02/19
PROG. DEFINITIVO	17/07/19
PROG. PRELIMINARE	16/02/19
PROG. DEFINITIVO	17/07/19
PROG. PRELIMINARE	16/02/19
PROG. DEFINITIVO	17/07/19
PROG. PRELIMINARE	16/02/19
PROG. DEFINITIVO	17/07/19
PROG. PRELIMINARE	16/02/19
PROG. DEFINITIVO	17/07/19

SEZIONE N. : 15
Q. PROGETTO : 157.43
AUTOPILA : A-3025K

SCALA 1:200



PROG. PRELIMINARE	16/02/19
PROG. DEFINITIVO	17/07/19
PROG. PRELIMINARE	16/02/19
PROG. DEFINITIVO	17/07/19
PROG. PRELIMINARE	16/02/19
PROG. DEFINITIVO	17/07/19
PROG. PRELIMINARE	16/02/19
PROG. DEFINITIVO	17/07/19
PROG. PRELIMINARE	16/02/19
PROG. DEFINITIVO	17/07/19
PROG. PRELIMINARE	16/02/19
PROG. DEFINITIVO	17/07/19

SEZIONE N. : 12
Q. PROGETTO : 158.48
AUTOPILA : A-3025K

SCALA 1:200



PROG. PRELIMINARE	16/02/19
PROG. DEFINITIVO	17/07/19
PROG. PRELIMINARE	16/02/19
PROG. DEFINITIVO	17/07/19
PROG. PRELIMINARE	16/02/19
PROG. DEFINITIVO	17/07/19
PROG. PRELIMINARE	16/02/19
PROG. DEFINITIVO	17/07/19
PROG. PRELIMINARE	16/02/19
PROG. DEFINITIVO	17/07/19
PROG. PRELIMINARE	16/02/19
PROG. DEFINITIVO	17/07/19

SEZIONE N. : 16
Q. PROGETTO : 158.33
AUTOPILA : A-3025K

SCALA 1:200



COMMITTENTE:

PROGETTAZIONE:

DIRETTRICE FERROVIARIA MESSINA - CATANIA - PALERMO
NUOVO COLLEGAMENTO PALERMO - CATANIA

U.O. INFRASTRUTTURE SUD

PROGETTO DEFINITIVO

TRATTA DITTAINO - CATANANUOVA

INFRASTRUTTURA FERROVIARIA

VIABILITA' NV15 - Viabilità poderalc

Sezioni Trasversali - Tav.2/7 - NV15

SCALA: 1:200

COMMESSA LOTTO FASE ENTE TIPO DOC. OPERA/DISCIPLINA Progr. REV.

RS3E 50 D 78 W9 NV1500 002 A

Rev.	Descrizione	Redatto	Data	Verificato	Data	Approvato	Data	Autorizzato Data
A	Emissione esecutio	E. Abbate	08/2019	E. Ferraro	08/2019	[Signature]	08/2019	D. Tiberti 08/2019

File: RS3E50D78W9V1500002L.dwg n. Etab.:555