SCAVI E BONIFICHE	
STERRO	25,286 mq
FOSSO	0,816 mq

RILEVATI	
TERRENO VEGETALE	4,103 m

SOVRASTRUTTURA STRADALE	
STRATO DI USURA	11,353 m
STRATO DI BINDER	11,353 m
STRATO DI BASE	11,353 m
STRATO DI FONDAZIONE	2,271 mq
STRATO DI SUPERCOMPATTATO	3,406 mq

QT. PROGETTO : 147,231
DIST.PROG. : 19+500,000

SEZIONE N. : 10
QT. PROGETTO : 152,718
DIST.PROG. : 0+216,057
DIST.PREC. : 27,256
DIST.SUCC. : 25,937

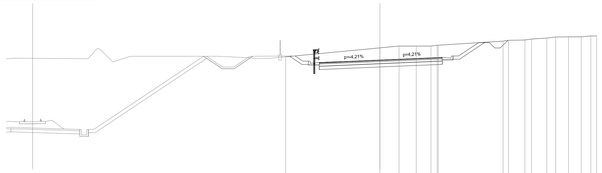

SCALA 1:200

QT.RIF. 138,000

| | | |