


<table border="1"> <tr> <td>REVISIONI</td> <td></td> <td></td> <td></td> <td></td> </tr> <tr> <td>01</td> <td>19/05/2011</td> <td>Revisione</td> <td>GTA srl</td> <td>MODIFICA</td> </tr> <tr> <td>00</td> <td>30/09/2010</td> <td>Prima emissione</td> <td>ECOSFERA</td> <td>PROGETTO</td> </tr> <tr> <td>N.</td> <td>DATA</td> <td>DESCRIZIONE</td> <td>ELABORATO</td> <td>APPROVATO</td> </tr> </table>				REVISIONI					01	19/05/2011	Revisione	GTA srl	MODIFICA	00	30/09/2010	Prima emissione	ECOSFERA	PROGETTO	N.	DATA	DESCRIZIONE	ELABORATO	APPROVATO
REVISIONI																							
01	19/05/2011	Revisione	GTA srl	MODIFICA																			
00	30/09/2010	Prima emissione	ECOSFERA	PROGETTO																			
N.	DATA	DESCRIZIONE	ELABORATO	APPROVATO																			
TIPOLOGIA DELL'ELABORATO PSRARI09036 - TAV II. 6/11																							
PROGETTO Nuovo elettrodotto in ST a 380 kV "Paternò - Priolo" STUDIO IMPATTO AMBIENTALE		TITOLO Mosaico della strumentazione urbanistica vigente																					
RICAVATO DA DOC. TERNA		CLASSIFICAZ. DI SICUREZZA																					
NOME DEL FILE	SCALA CAD	FORMATO	SCALA	FOGLIO																			
	AG		1:20.000	2/3																			

Questo documento contiene informazioni di proprietà Terma S.p.A. e deve essere utilizzato esclusivamente dal destinatario in relazione alla finalità per la quale è stato ricevuto. È vietata qualsiasi forma di riproduzione o divulgazione senza l'esplicito consenso di Terma S.p.A. This document contains information property of TERNA S.p.A. and it will have to be used exclusively for the purpose for which it has been furnished. Whichever stage of spreading or reproduction without the written permission of TERNA S.p.A. is prohibited.

- Legenda**
- Confini comunali
 - Confini provinciali
 - Nuova linea 380 kV Paternò-Pantano d'Arce (TRATTO A)
 - Nuova linea 380 kV Pantano d'Arce-Priolo (TRATTO B)
 - Posizione e numero sostegno
 - Nuova Stazione di Pantano d'Arce
 - Area di indagine
 - Raccordo a 150 kV linea Misterbianco - Mellilli, verso Mellilli
 - Raccordo a 220 kV linea Misterbianco - Mellilli, verso Misterbianco
 - Raccordo a 150 kV linea Pantano d'Arce - Zia Lisa
 - Raccordo a 150 kV linea Lentini - Zona Industriale Catania
 - Variante dell'elettrodotto a 380 kV Chiaramonte Gulfi - Priolo
- Zone Territoriali Omogenee**
- Centro storico
 - Aree residenziali di complemento e di espansione
 - Attività industriale
 - Servizi e attrezzature di interesse e uso pubblico
 - Verde pubblico e parchi urbani
 - Fasce di rispetto ambientale
 - Aree agricole
 - Azienda agricola
 - Centro agro-alimentare
 - Discarica Grotta San Giorgio
 - Area interesse archeologico
 - Zona rispetto cimitero
 - Area di riserva "Le saline"
 - Ex Vincolo Galasso
 - Camini Vulcanici
 - Area per Protezione Civile
 - Area militare
 - Aree vincolate (vincolo ambientale, vincolo paesaggistico)
 - Vincolo Boschivo
 - Vincolo archeologico
 - Vincolo aeronautico
- 0 250 500 1.000 1.500 2.000 2.500 m

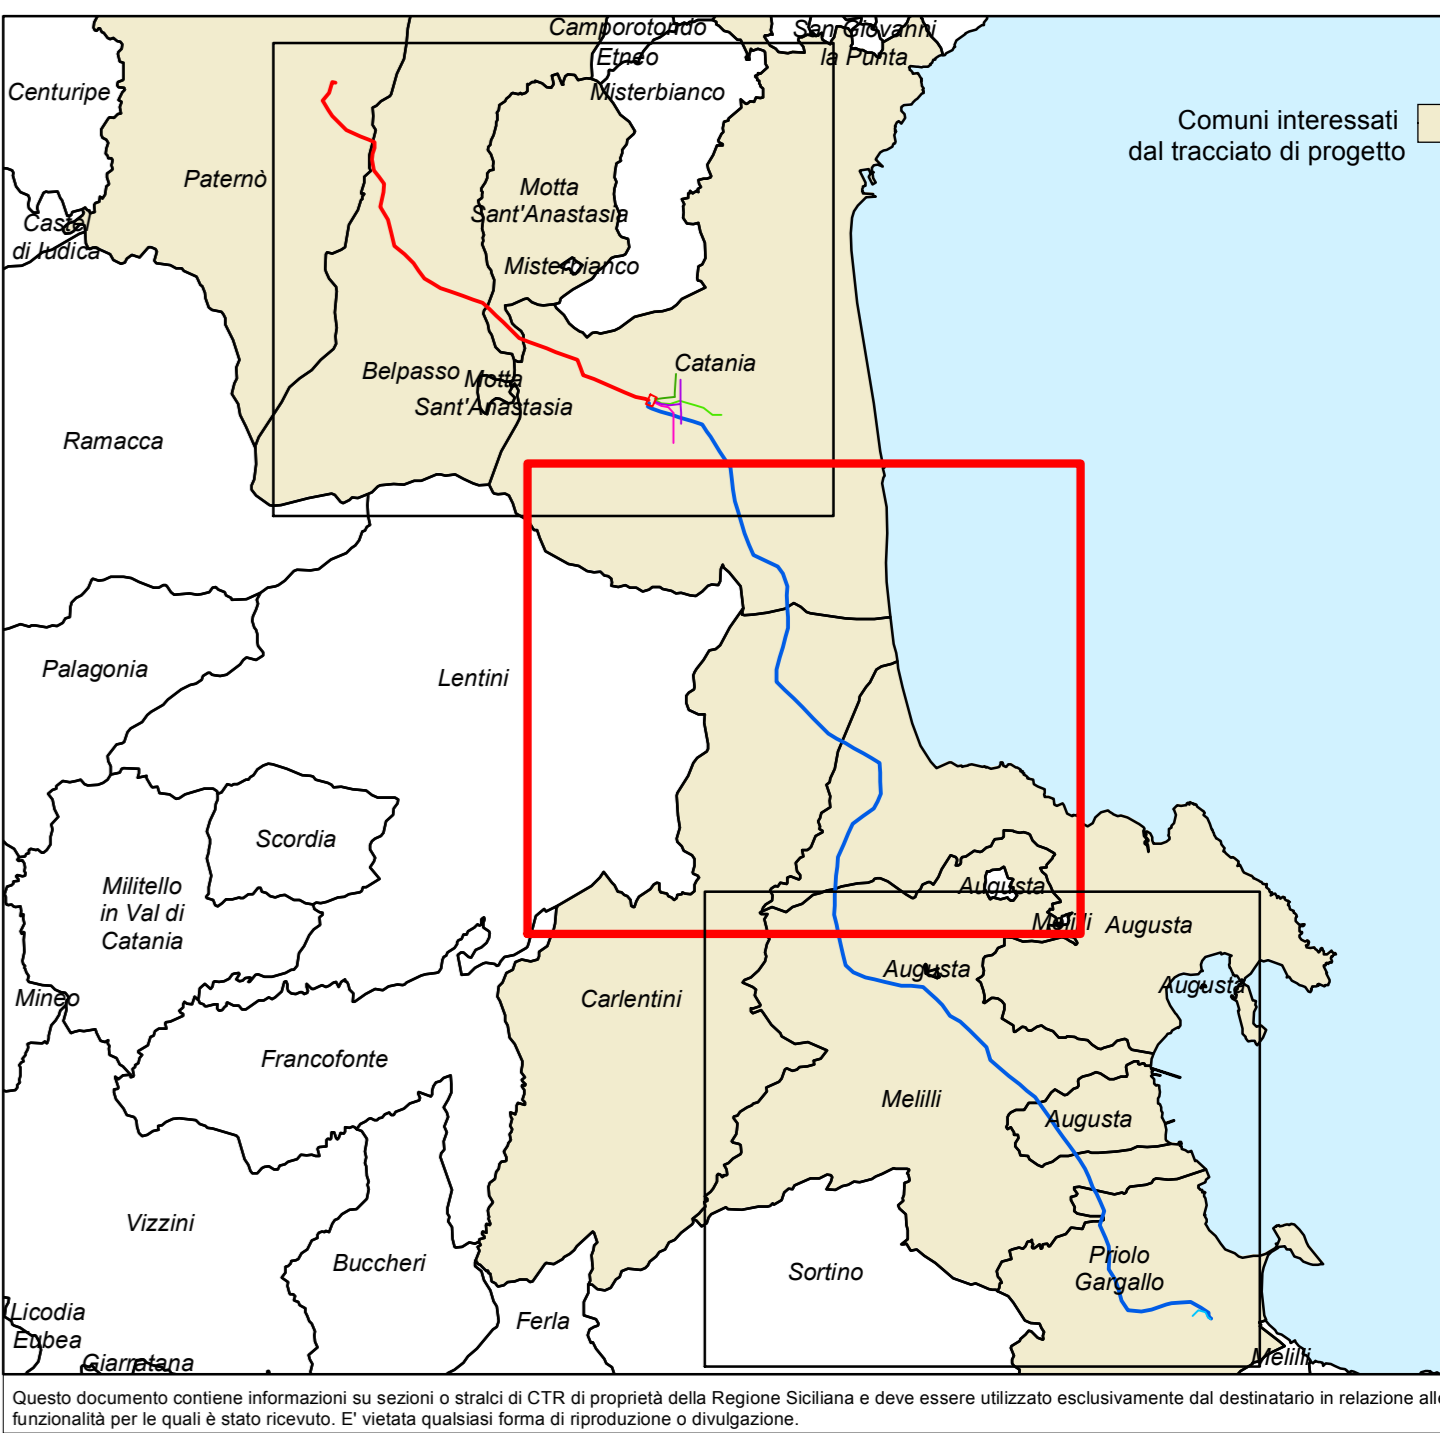

Questo documento contiene informazioni di proprietà Terma S.p.A. e deve essere utilizzato esclusivamente dal destinatario in relazione alla finalità per la quale è stato ricevuto. È vietata qualsiasi forma di riproduzione o divulgazione.