


REVISIONI			
01	19/05/2011	Revisione	GTA srl
00	30/05/2010	Prima emissione	ECOSFERA
N.	DATA	DESCRIZIONE	ELABORATO
TIPOLOGIA DELL'ELABORATO		COPIA DELL'ELABORATO PSRARI09036 - TAV II. 6/III	
PROGETTO		TITOLO	
RICEVUTO DAL DOC. TERNA CLASSIFICAZ. DI SICUREZZA		Nuovo elettrodotto in ST a 380 kV "Paternò - Priolo" STUDIO IMPATTO AMBIENTALE Mosaico della strumentazione urbanistica vigente	
NOOME DEL FILE	SCALA CAD	FORMATO	SCALA
		AO	1:20.000
			FOGLIO
			3/3

- Legenda**
- Confini comunali
 - Confini provinciali
 - Nuova linea 380 kV Paternò-Pantano d'Arce (TRATTO A)
 - Nuova linea 380 kV Pantano d'Arce-Priolo (TRATTO B)
 - Posizione e numero sostegno
 - Nuova Stazione di Pantano d'Arce
 - Area di indagine
 - Raccordo a 150 kV linea Misterbianco - Melilli, verso Melilli
 - Raccordo a 220 kV linea Misterbianco - Melilli, verso Misterbianco
 - Raccordo a 150 kV linea Pantano d'Arce - Zia Lisa
 - Raccordo a 150 kV linea Lentini - Zona Industriale Catania
 - Variante dell'elettrodotto a 380 kV Chiamonte Guffi - Priolo
- Zone Territoriali Omogenee**
- Centro storico
 - Aree residenziali di completamento e di espansione
 - Attività industriale
 - Servizi e attrezzature di interesse e uso pubblico
 - Verde pubblico e parchi urbani
 - Fasce di rispetto ambientale
 - Aree agricole
 - Azienda agricola
 - Centro agro-alimentare
 - Discarica Grotta San Giorgio
 - Area interesse archeologico
 - Zona rispetto cimitero
 - Area di riserva "Le saline"
 - Ex Vincolo Galasso
 - Camini Vulcanici
 - Area per Protezione Civile
 - Area militare
 - Aree vincolate (vincolo ambientale, vincolo paesaggistico)
 - Vincolo Boschivo
 - Vincolo archeologico
 - Vincolo aeronautico
- 0 250 500 1.000 1.500 2.000 2.500 m

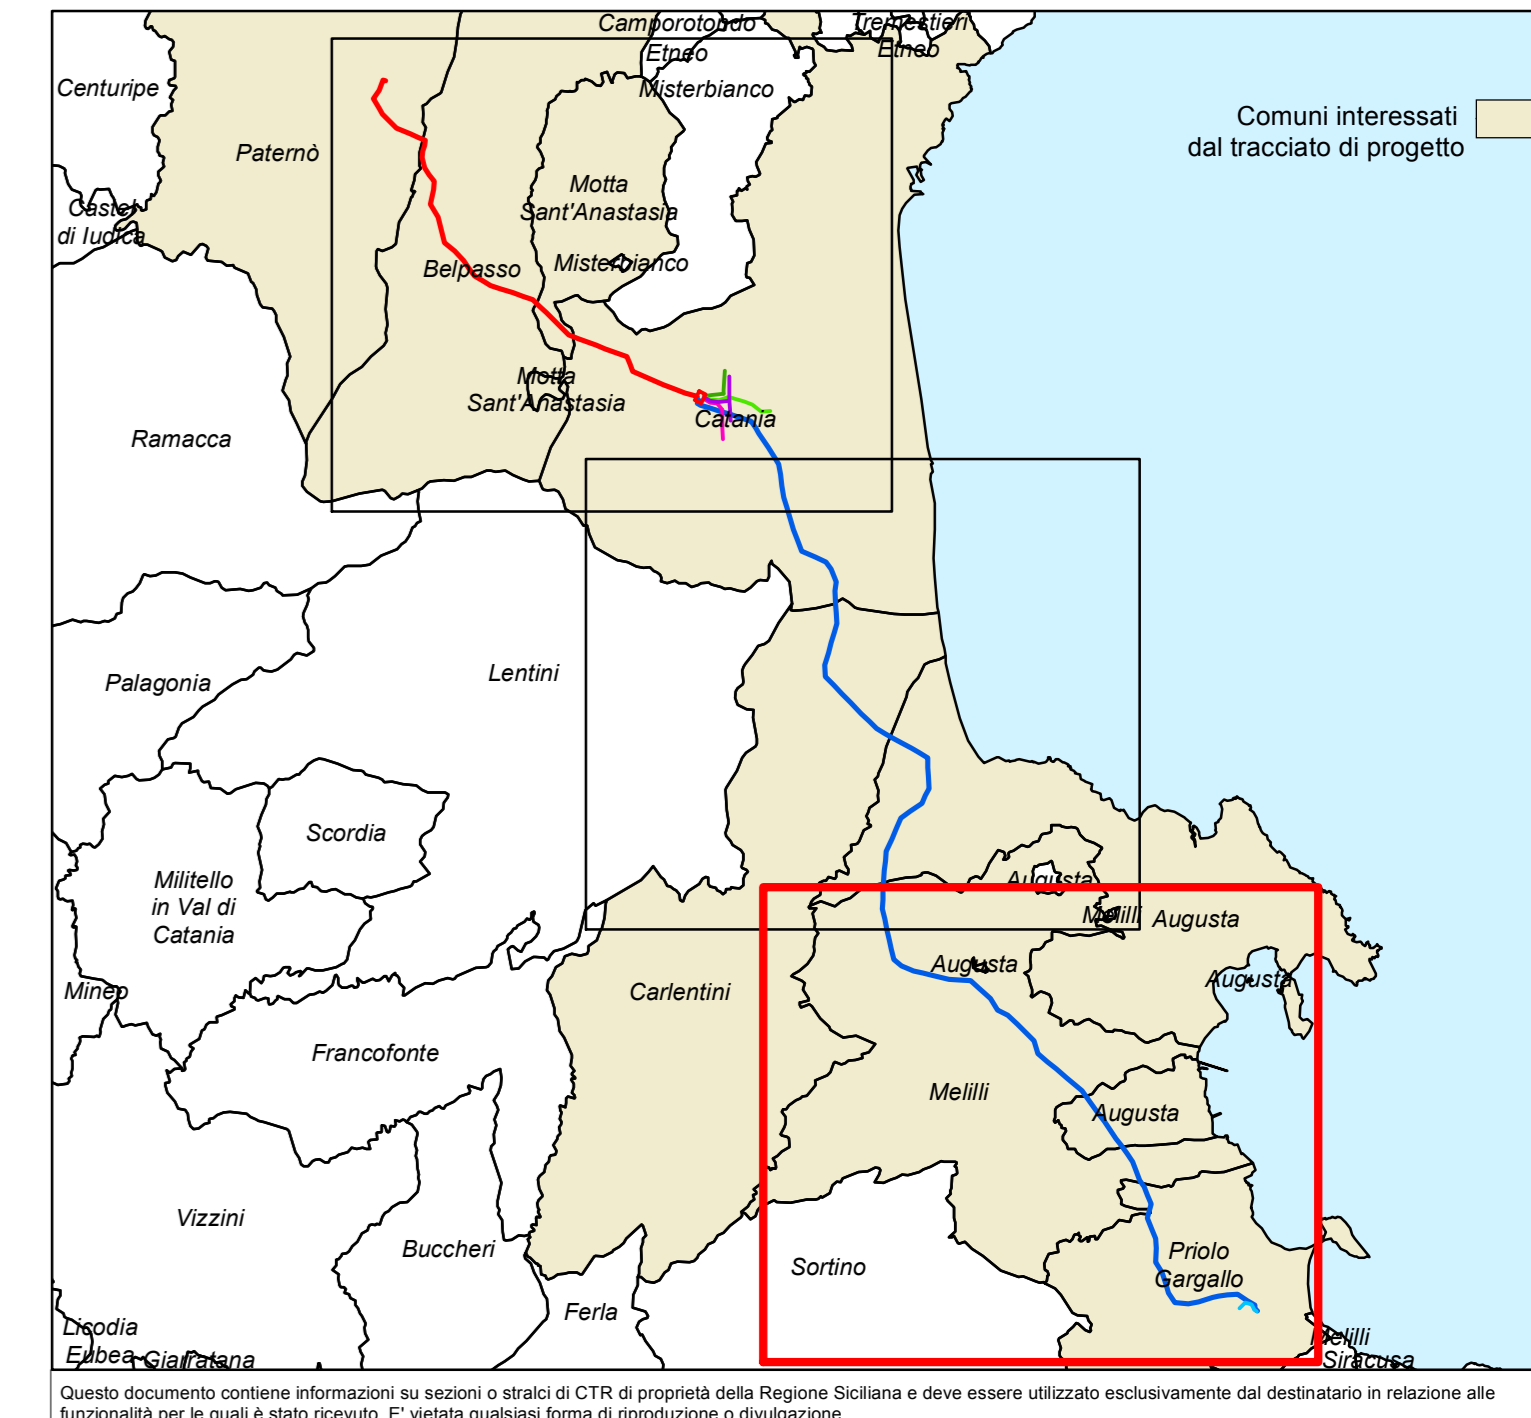

Questo documento contiene informazioni su sezioni o stadi di CTR di proprietà della Regione Siciliana e deve essere utilizzato esclusivamente dal destinatario in relazione alla funzionalità per la quale è stato ricevuto. È vietata qualsiasi forma di riproduzione o divulgazione senza l'esplicito consenso di Terna S.p.A.