


LIVELLETTE	DIFF. DI QUOTA DISTANZA PENDENZA	h = -1.956 L = 54.978 i = -0.036	h = 0.202 L = 40.425 i = 0.005	h = -3.137 L = 24.596 i = -0.128	h = -2.396 L = 20.000 i = -0.120	h = -4.843 L = 40.000 i = -0.121	h = -2.012 L = 18.356 i = -0.110
------------	--	--	--------------------------------------	--	--	--	--

R	600.000	R	200.000	R	350.000
T	12.175	T	13.253	T	1.353
Fr	0.124	Fr	0.439	Fr	0.003
Pr	0+054.978	Pr	0+095.404	Pr	0+120.000
Qt	149.376	Qt	149.578	Qt	146.441

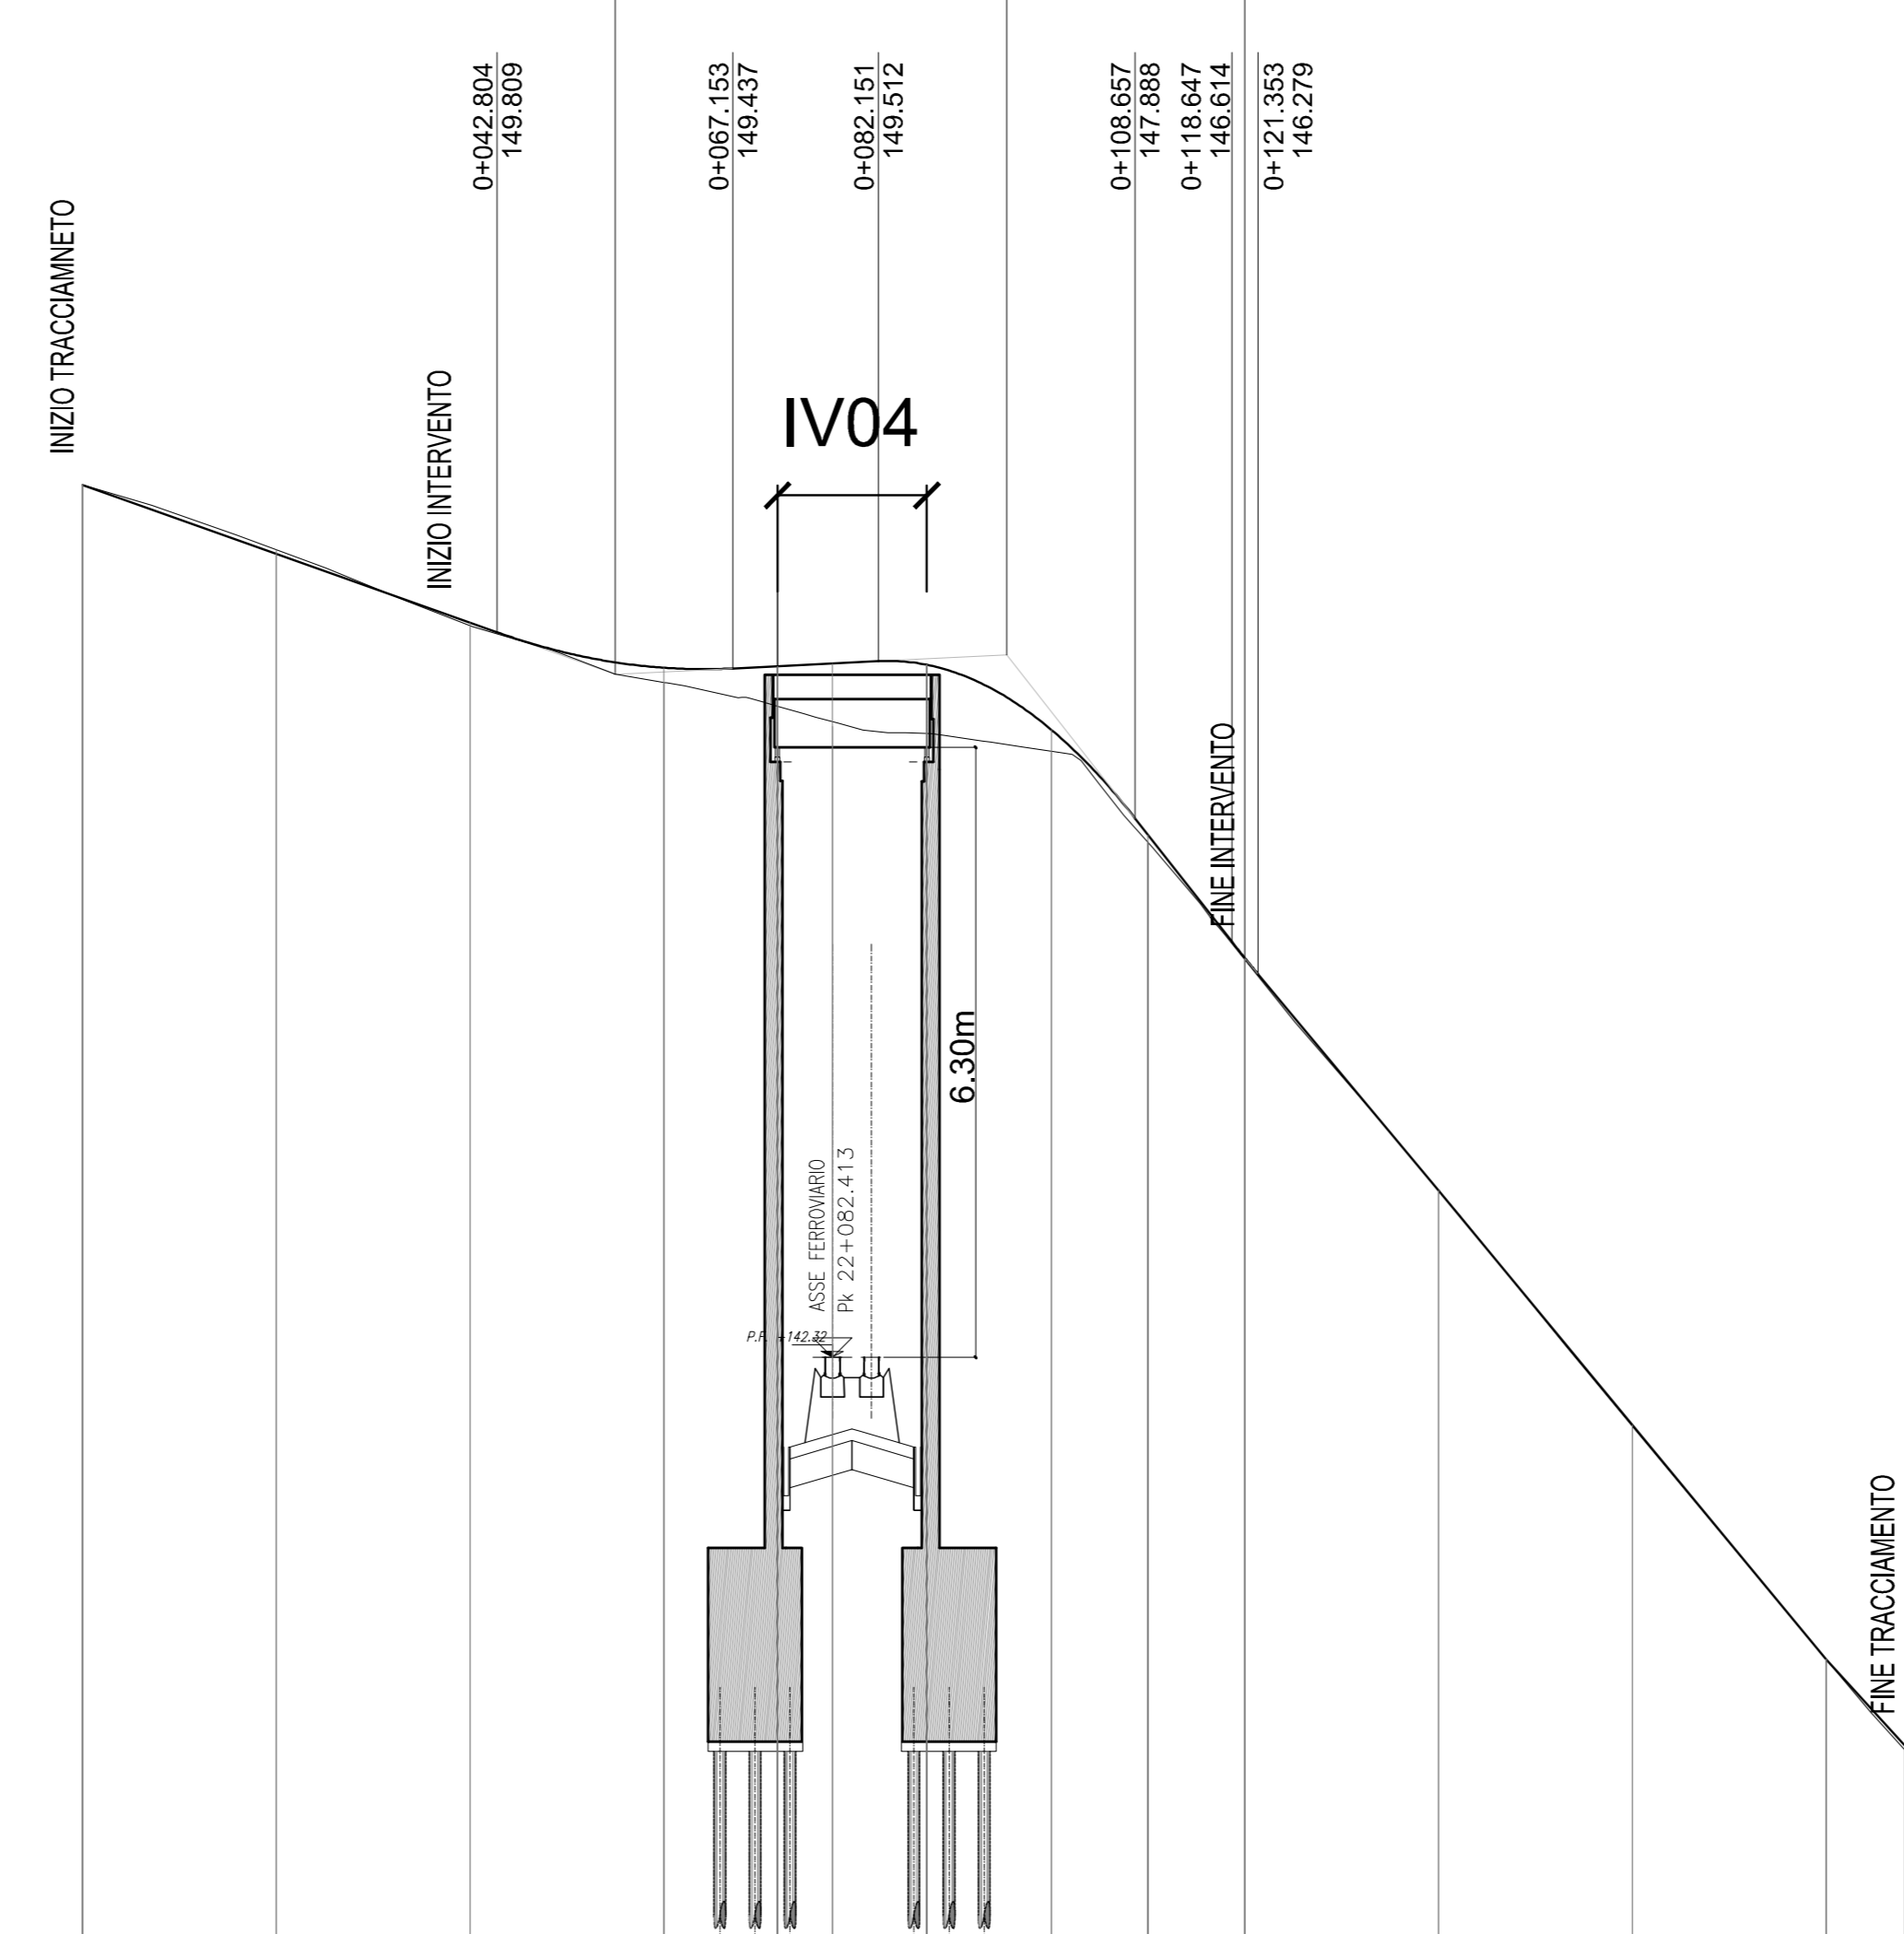

SCALA QUOTE 1:100
SCALA DISTANZE 1:1000

NUMERO SEZIONI	1	2	INT BP	6	7	8		
QUOTE PROGETTO	-151.332	-148.443	-148.488	-148.804	-147.716	-146.444	-144.045	-138.202
QUOTE TERRENO	-151.332	-148.293	-148.096	-148.837	-148.745	-148.552	-141.612	-138.263
ETTOMETRICHE	0							
DISTANZE PARZIALI	20	20	12	6	10	10	20	8
DISTANZE PROGRESSIVE	0+000.000	0+020.000	0+040.000	0+060.000	0+071.726	0+077.415	0+087.145	0+100.000
ANDAMENTO PLANIMETRICO	L=70.000		Sv=5.682 a=7.234176 R=50.000		L=55.723		Sv=5.658 a=2.401119 R=150.000	
Sopraelevazioni	SX 0.010	DX 0.010	0.010					

COMMITTENTE: **RFI** RETE FERROVIARIA ITALIANA GRUPPO FERROVIE DELLO STATO ITALIANE

PROGETTAZIONE: **ITALFERR** GRUPPO FERROVIE DELLO STATO ITALIANE

DIRETTRICE FERROVIARIA MESSINA - CATANIA - PALERMO

NUOVO COLLEGAMENTO PALERMO - CATANIA

U.O. INFRASTRUTTURE SUD

PROGETTO DEFINITIVO

TRATTA DITTAINO - CATENANUOVA

INFRASTRUTTURA FERROVIARIA

VIABILITA'
NV20 - Ripristino rampe e cavalcaferrovia Via dei Caduti in Guerra

Planimetria e Profilo Longitudinale - NV20

SCALA: **1:1000/100**

COMMESSA	LOTTO	FASE	ENTE	TIPO DOC.	OPERA/DISCIPLINA	PROGR.	REV.
RS3E	50	D	78	LZ	NV2000	001	A

Rev.	Descrizione	Redatto	Data	Verificato	Data	Approvato	Data	Autorizzato Data
A	Emissione esecutiva	L. Mazzoni	Dic.2019	G. Tinto	Dic. 2019	F. Spagnolo	Dic. 2019	D. Tiberti Dic. 2019

File: R53E50D78LZNV2000001A.dwg n. Elab.: 588