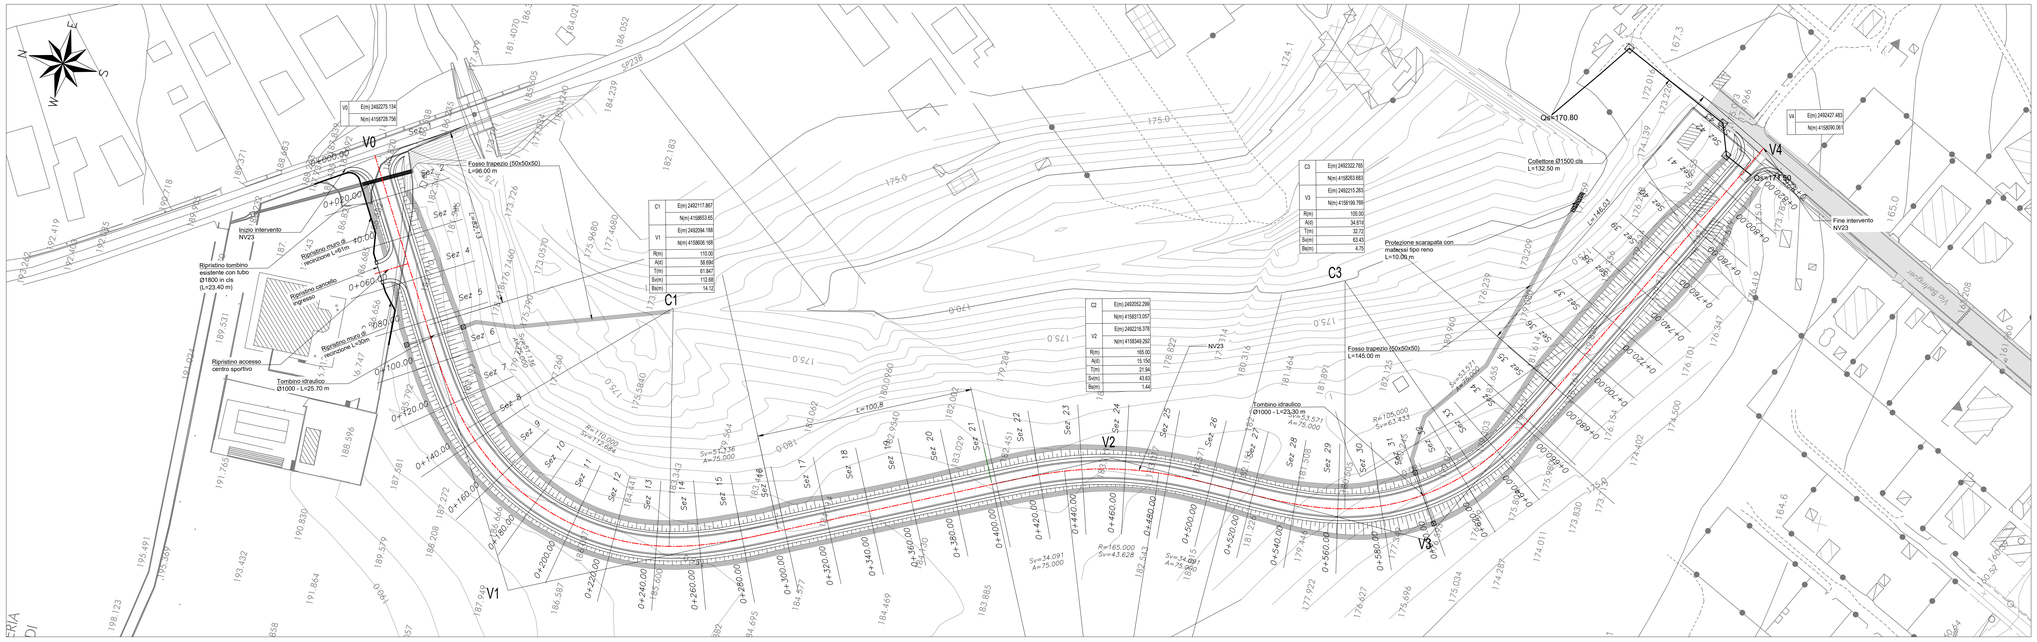

LIVELLETTE	L=191.81m i=-0.30% Δh=-0.58m	L=27.00m R=3000.00m	L=354.70m i=-1.20% Δh=-4.26m	L=39.90m R=1050.00m	L=101.53m i=-5.00% Δh=-5.08m	L=75.00m R=1500.00m	L=36.37m i=0.00% Δh=0.00m

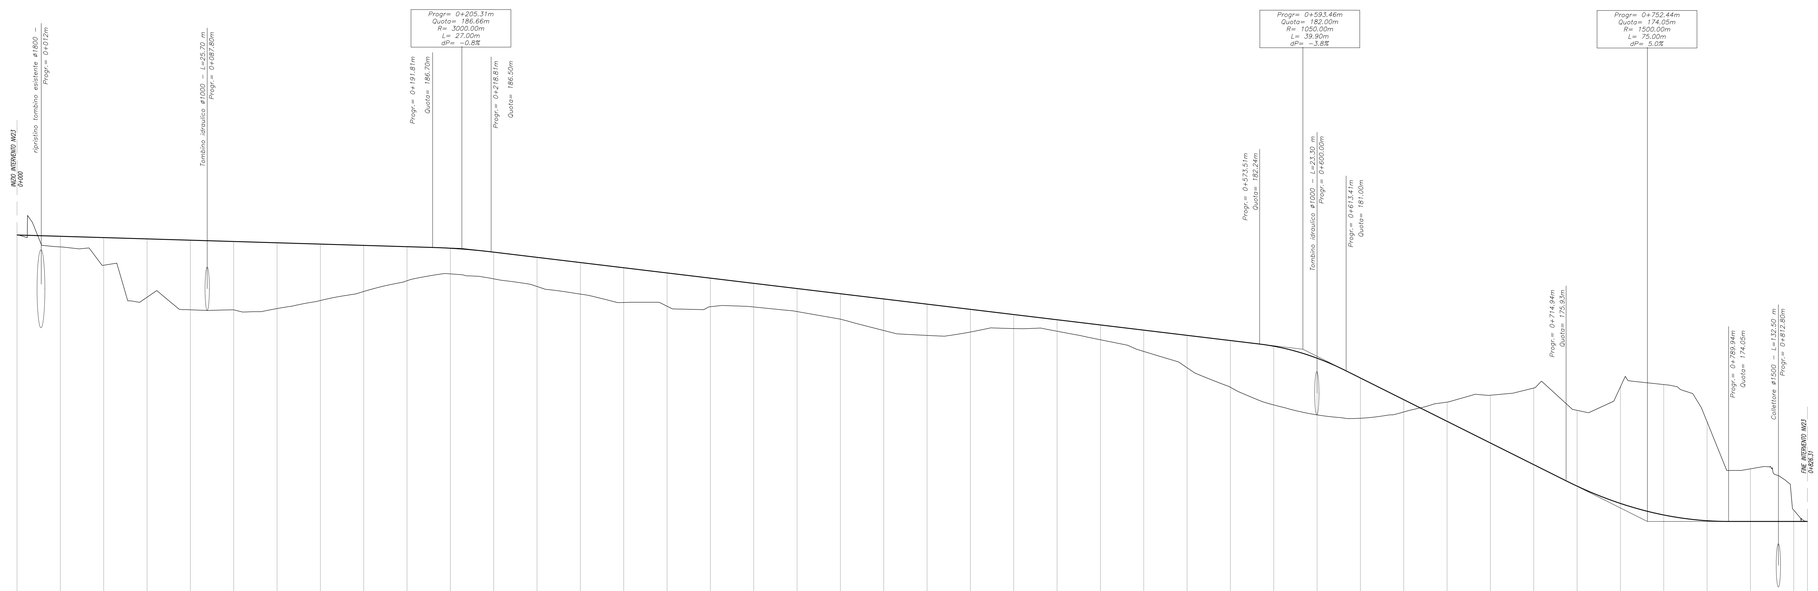

0.RIF. 170.00

NUMERO SEZIONE	1	2	3	4	5	6	7	8	9	10	11	12	13	14	15	16	17	18	19	20	21	22	23	24	25	26	27	28	29	30	31	32	33	34	35	36	37	38	39	40	41	42	43
DISTANZE PROGRESSIVE	0+000,00	0+020,00	0+040,00	0+060,00	0+080,00	0+100,00	0+120,00	0+140,00	0+160,00	0+180,00	0+200,00	0+220,00	0+240,00	0+260,00	0+280,00	0+300,00	0+320,00	0+340,00	0+360,00	0+380,00	0+400,00	0+420,00	0+440,00	0+460,00	0+480,00	0+500,00	0+520,00	0+540,00	0+560,00	0+580,00	0+600,00	0+620,00	0+640,00	0+660,00	0+680,00	0+700,00	0+720,00	0+740,00	0+760,00	0+780,00	0+800,00	0+820,00	0+826,31
DISTANZE PARZIALI		20,00	20,00	20,00	20,00	20,00	20,00	20,00	20,00	20,00	20,00	20,00	20,00	20,00	20,00	20,00	20,00	20,00	20,00	20,00	20,00	20,00	20,00	20,00	20,00	20,00	20,00	20,00	20,00	20,00	20,00	20,00	20,00	20,00	20,00	20,00	20,00	20,00	20,00	20,00	20,00	6,31	
QUOTE PROGETTO	197,28	197,22	197,16	197,10	197,04	196,98	196,92	196,86	196,80	196,74	196,66	196,48	196,24	196,00	195,76	195,52	195,28	195,04	194,80	194,56	194,32	194,08	193,84	193,60	193,36	193,12	192,88	192,64	192,40	192,14	191,59	190,67	179,67	178,67	177,67	176,67	175,68	174,88	174,35	174,09	174,05	174,05	174,05
QUOTE TERRENO	197,27	196,73	195,88	194,40	193,82	193,82	193,88	194,25	194,67	195,16	195,48	195,25	194,90	194,55	194,16	193,99	193,97	193,95	193,74	193,39	192,87	192,64	192,80	192,96	192,83	192,44	191,90	191,15	190,24	179,43	178,97	178,82	179,10	179,56	179,88	180,21	179,18	180,27	180,37	178,65	176,48	174,57	174,05
ANDAMENTO CIGLI	-2,5% -2,5%	-2,5% -2,5%	-2,5% 0,0%	-2,5% -2,5%	-2,5% -2,5%	-2,5% 0,0%	-2,5% -2,5%	-2,5% -2,5%	-2,5% -2,5%	-2,5% -2,5%	-2,5% -2,5%	-2,5% -2,5%	-2,5% -2,5%	-2,5% 0,0%	-2,5% -2,5%	-2,5% -2,5%	-2,5% -2,5%	-2,5% -2,5%	-2,5% -2,5%	-2,5% -2,5%	-2,5% -2,5%	-2,5% 0,0%	-2,5% -2,5%	-2,5% -2,5%	-2,5% 0,0%	-2,5% -2,5%	-2,5% -2,5%	-2,5% -2,5%	-2,5% -2,5%	-2,5% -2,5%	-2,5% -2,5%	-2,5% -2,5%	-2,5% -2,5%	-2,5% -2,5%	-2,5% -2,5%	-2,5% -2,5%	-2,5% -2,5%	-2,5% -2,5%	-2,5% -2,5%	-2,5% -2,5%	-2,5% -2,5%	-2,5% -2,5%
ETTOMETRICHE SX / DX	00				01						02					03						04					05						06						07					08

COMMITTENTE:

RFI RETE FERROVIARIA ITALIANA
GRUPPO FERROVIE DELLO STATO ITALIANE

PROGETTAZIONE:

ITALFERR
GRUPPO FERROVIE DELLO STATO ITALIANE

DIRETTRICE FERROVIARIA MESSINA - CATANIA - PALERMO

NUOVO COLLEGAMENTO PALERMO - CATANIA

U.O. INFRASTRUTTURE SUD

PROGETTO DEFINITIVO

TRATTA DITTAINO - CATENANUOVA

INFRASTRUTTURA FERROVIARIA

VIABILITA'
NV23 - Viabilità Tangenziale Catenanuova

NV23 - Planimetria e Profilo longitudinale

SCALA: Varie

COMMESSA	LOTTO	FASE	ENTE	TIPO DOC.	OPERA/DISCIPLINA	PROGR.	REV.
RS3E	50	D	78	LZ	NV2300	001	A

Rev.	Descrizione	Redatto	Data	Verificato	Data	Approvato	Data	Autorizzato Data
A	Emissione esecutiva	V.Vino	Dic. 2019	O. Trogu	Dic. 2019	V. Piunno	Dic. 2019	D. Tiberti Dic.2019

File: RS3E50D78LZNV2300001A.dwg

n. Elab.: 607