
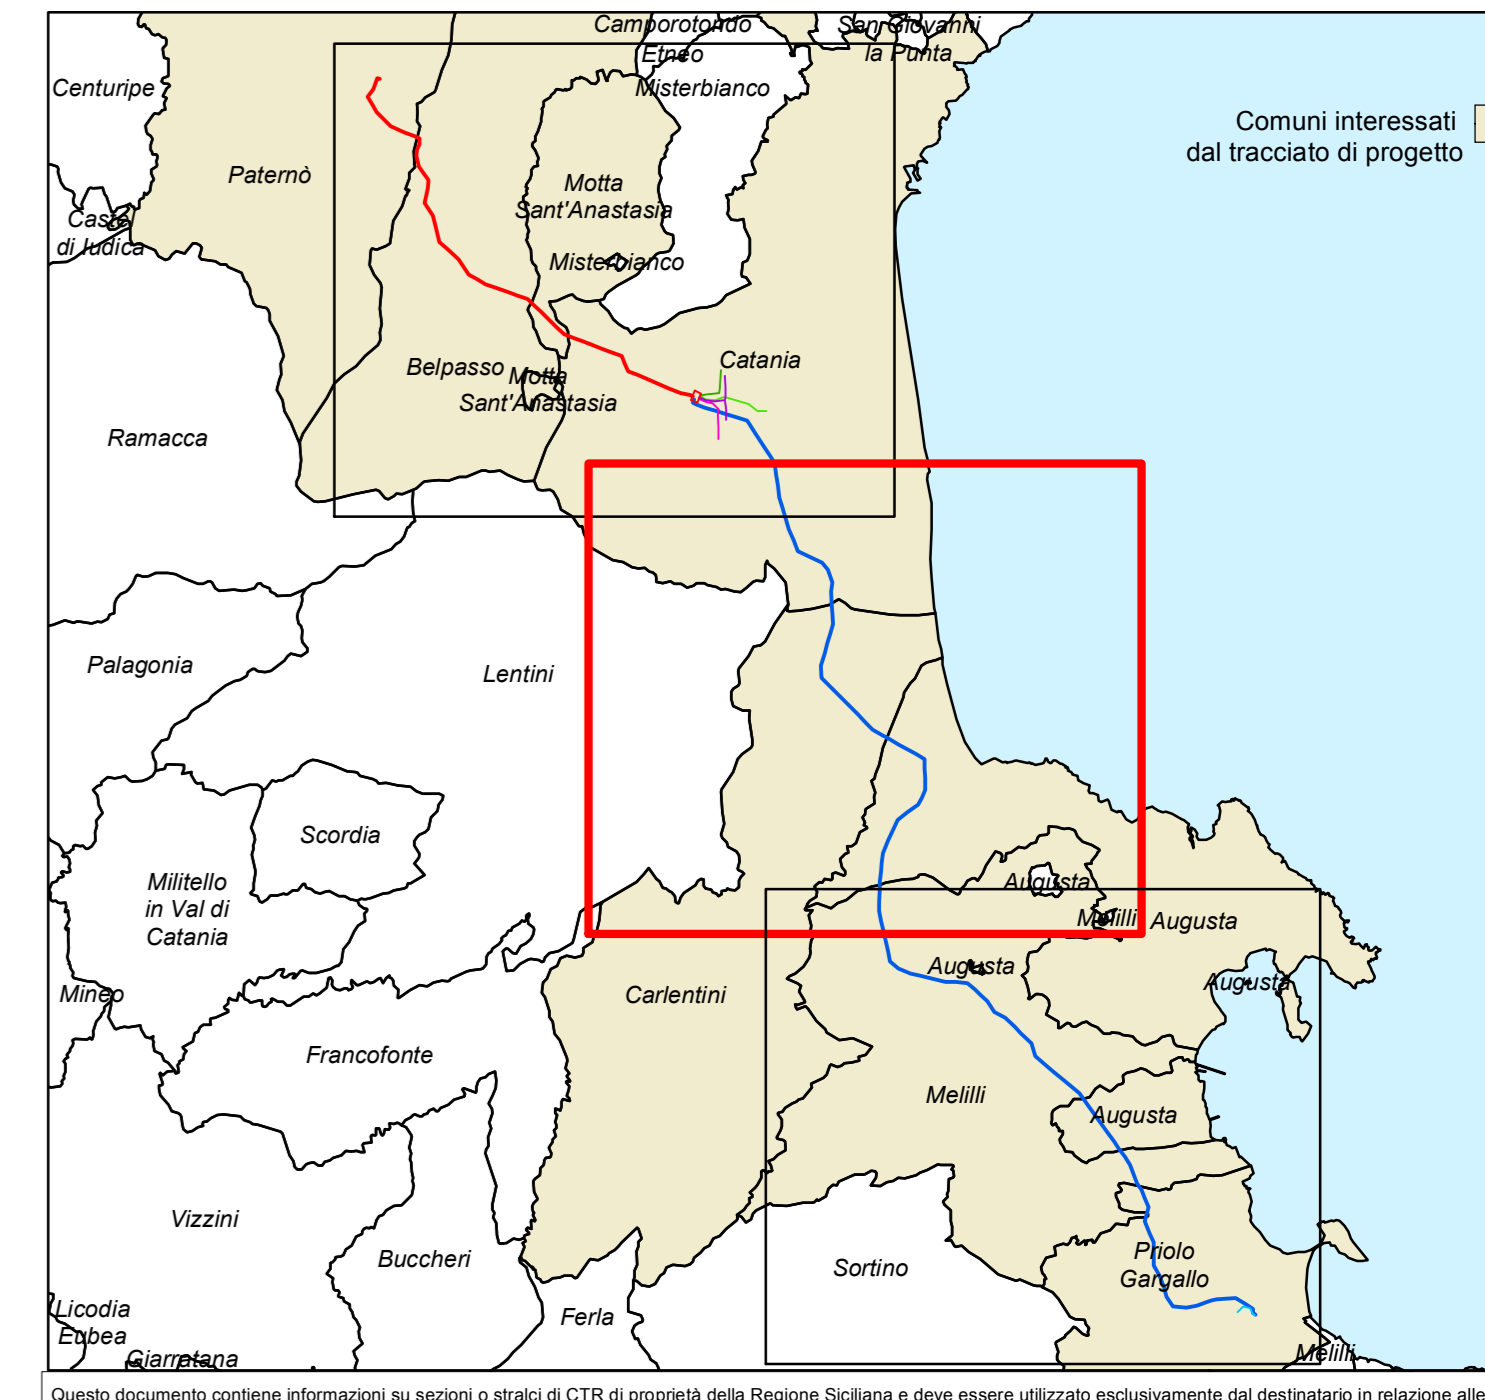


REVISIONI			
01	19/05/2011	Revisione	GTA srl
00	30/09/2010	Prima emissione	ECOENERGIA
N.	DATA	DESCRIZIONE	ELABORATO VERIFICATO APPROVATO
TIPOLOGIA DELL'ELABORATO		CODIFICA DELL'ELABORATO	
PSRARI09036 - TAV III. 6/III			
PROGETTO		TITOLO	
RICAMATO DAL DOC. TERNA		<b>Nuovo Elettrodotto in ST a 380 kV "Paternò - Priolo"</b> <b>STUDIO IMPATTO AMBIENTALE</b> <b>Inquadramento territoriale</b>	
CLASSIFICAZ. DI SICUREZZA			
NOME DEL FILE	SCALA CAD	FORMATO	SCALA
	AD		1:20.000
			FOLGIO
			2/3
<small>Questo documento contiene informazioni di proprietà Terna S.p.A. e deve essere utilizzato esclusivamente dal destinatario in relazione alla finalità per la quale è stato ricevuto. È vietata qualsiasi forma di riproduzione o divulgazione senza il permesso scritto di Terna S.p.A. The document contains information property of TERNA S.p.A. and will have to be used exclusively for the purposes for which it has been furnished. Whichever shape of spreading or reproduction without the written permission of TERNA S.p.A. is prohibited.</small>			

- Legenda**
- Confini comunali
  - Confini provinciali
  - Nuova linea 380 kV Paternò-Pantano d'Arce (TRATTO A)
  - Nuova linea 380 kV Pantano d'Arce-Priolo (TRATTO B)
  - Posizione e numero sostegno
  - Nuova Stazione di Pantano d'Arce
  - Area di indagine
  - Raccordo a 150 kV linea Misterbianco - Melilli, verso Melilli
  - Raccordo a 220 kV linea Misterbianco - Melilli, verso Misterbianco
  - Raccordo a 150 kV linea Pantano d'Arce - Zia Lisa
  - Raccordo a 150 kV linea Lentini - Zona Industriale Catania
  - Variante dell'elettrodotto a 380 kV Chiamante Guffi - Priolo
- Sistema infrastrutturale**
- Viabilità
  - Porti
  - Interporti
  - Aeroporti

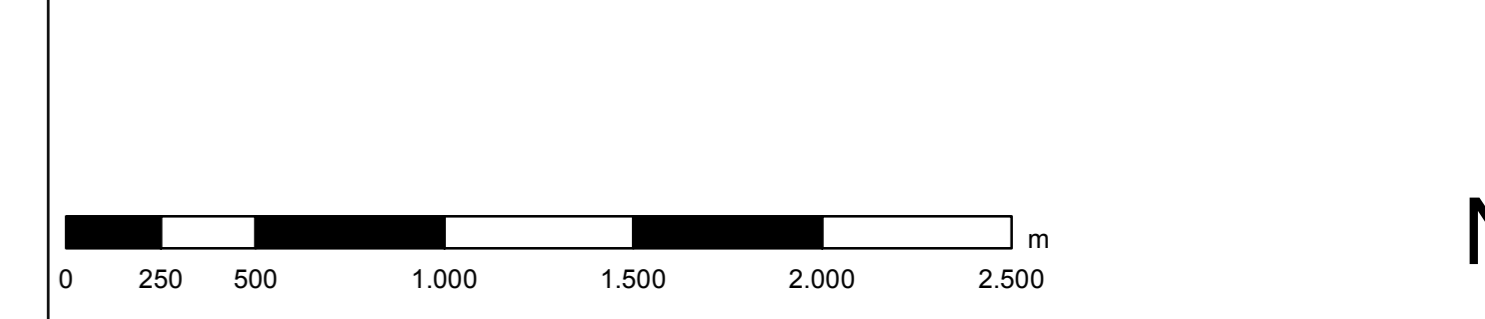

Questo documento contiene informazioni su servizi o attività di CTSS di proprietà della Regione Siciliana e deve essere utilizzato esclusivamente dal destinatario in relazione alle finalità per le quali è stato ricevuto. È vietata qualsiasi forma di riproduzione o divulgazione.